



PARTICOLARE CORPO MORTO DA 3t

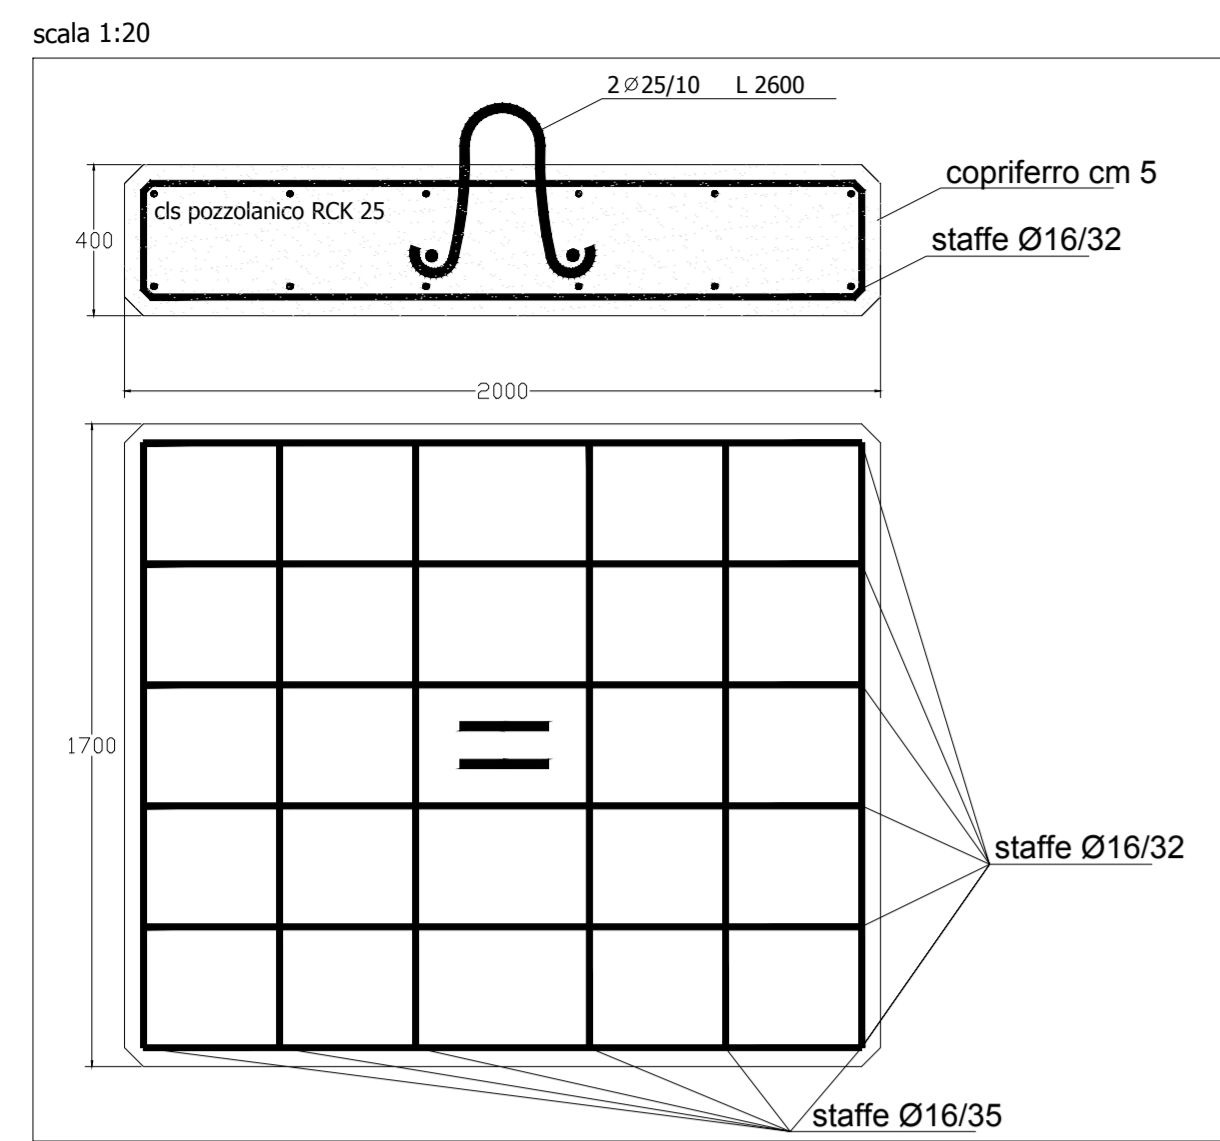

Planimetria tecnica  
scala 1:200

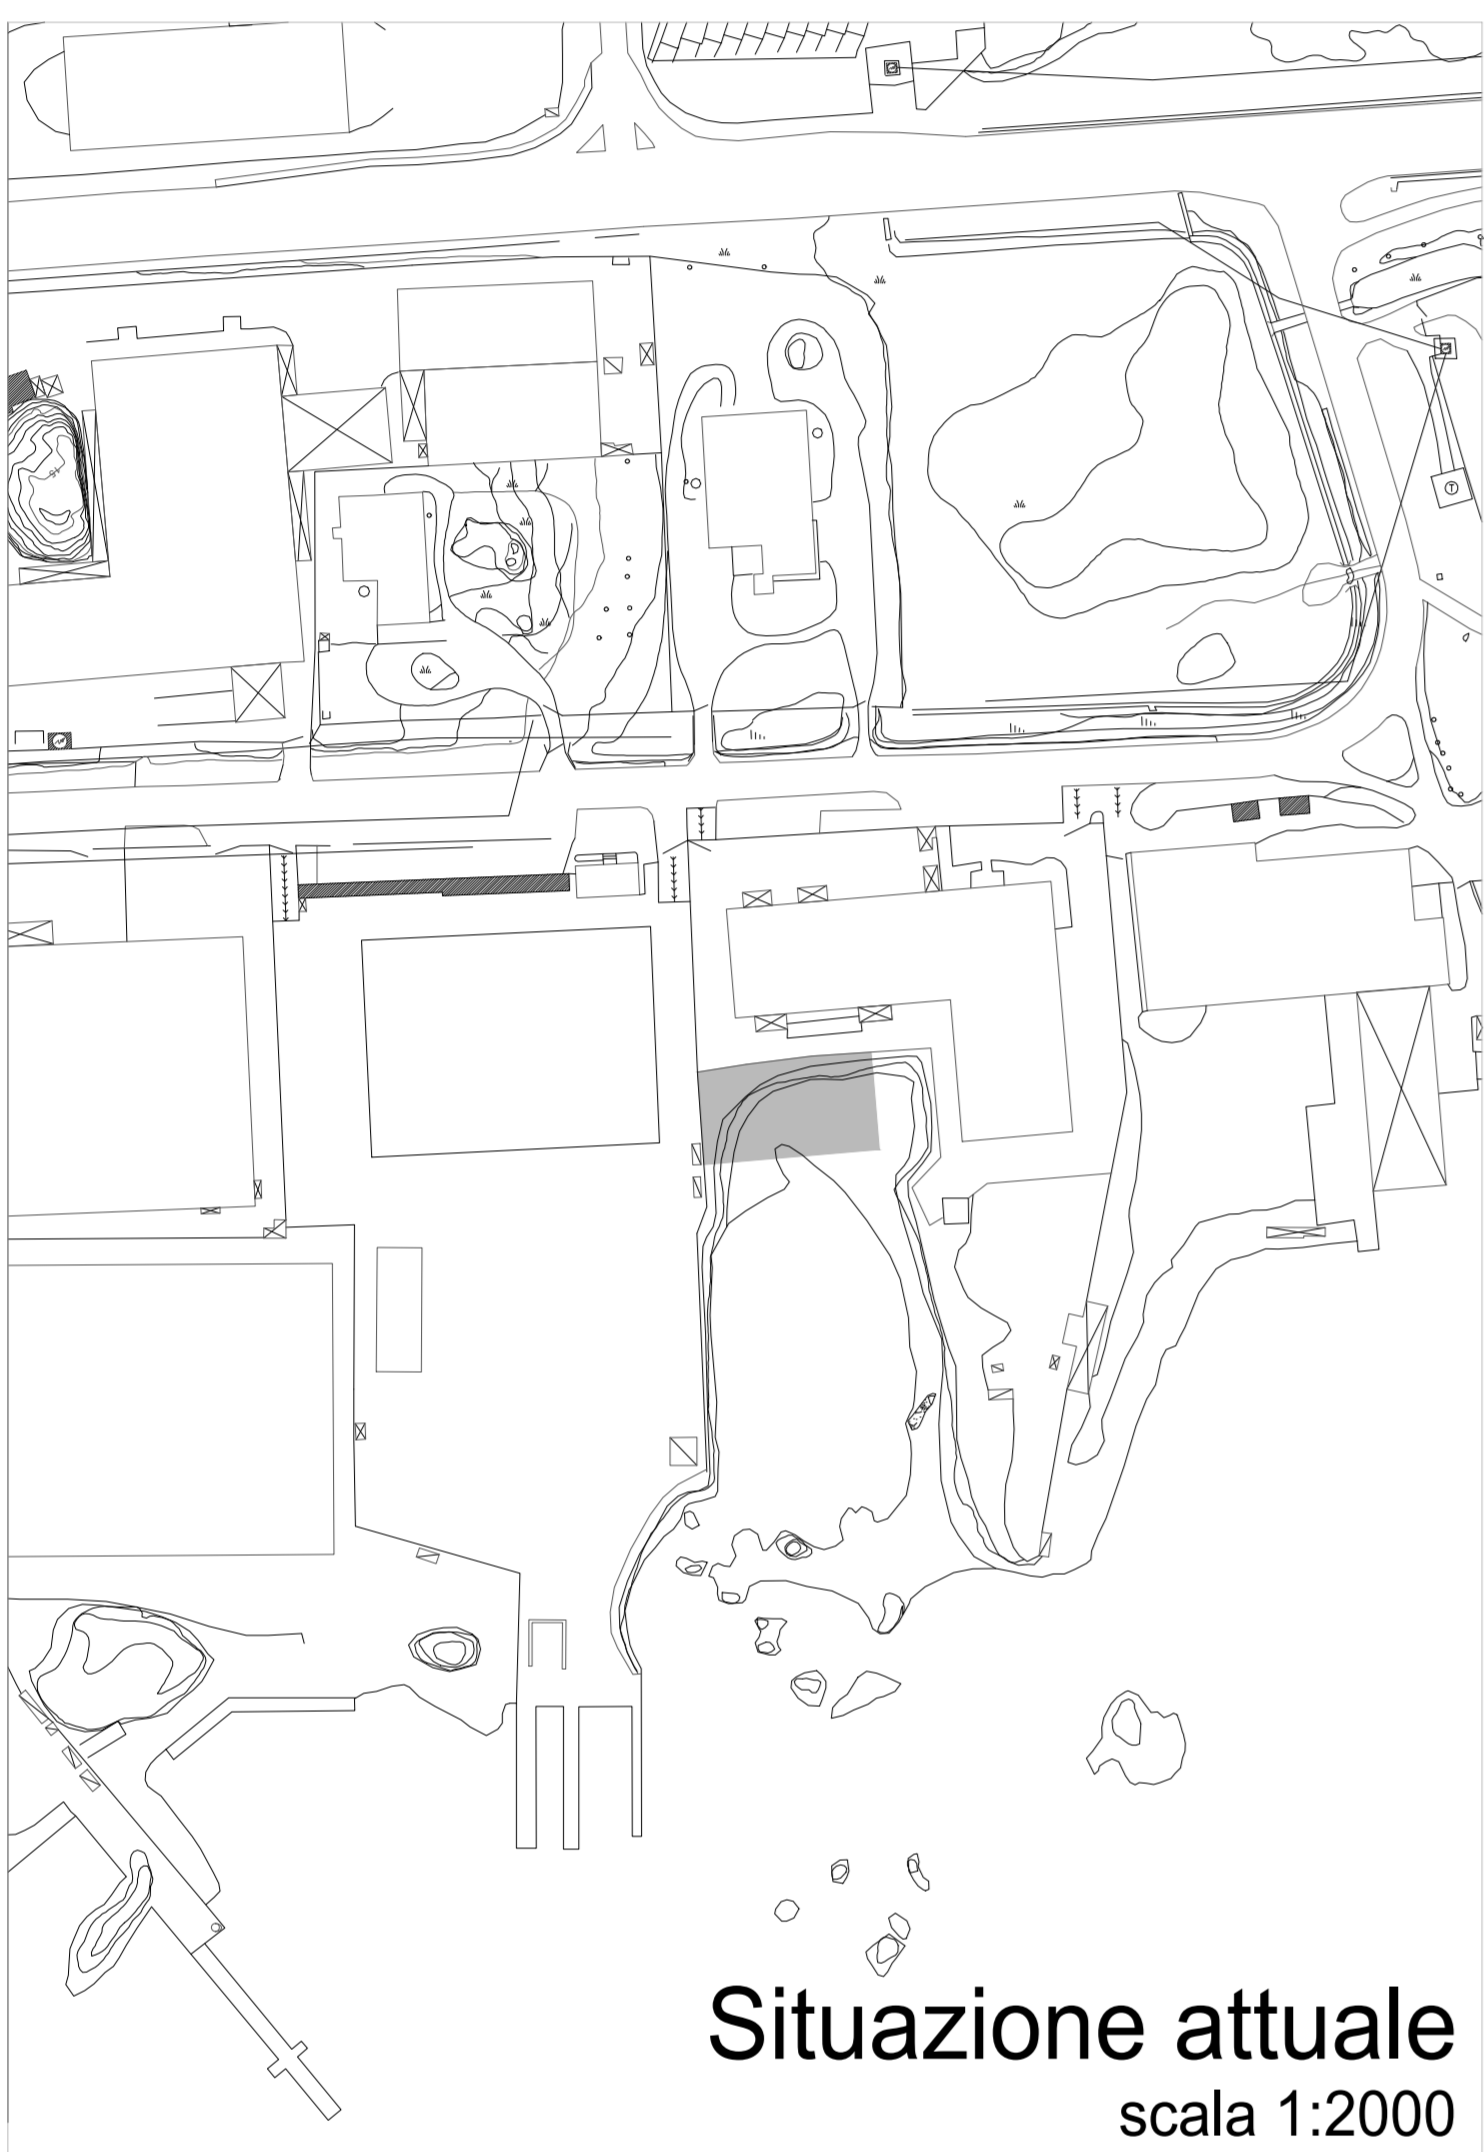

REGIONE AUTONOMA DELLA SARDEGNA  
COMUNE DI OLBIA

PROGETTO PER LA REALIZZAZIONE DI UNA  
DARSENA PESCHERECCI A SERVIZIO  
DELL'IMPIANTO DI STOCCAGGIO E  
TRASFORMAZIONE DEL PESCATO

5 PLANIMETRIA TECNICA  
SCALA: 1:200

REF. ELABORATO:	06-029-E-00-PPR-001
DATA	OGGETTO
00 05-12-2013	
01 20-01-2015	REVISIONE
02	
03	
RED.: AF	VER.: AL
APPR.: AR	

ESECUZIONE PROGETTO:

TEAM PROGETTO:

ING. ANDREA RITOSSA - COORD.  
ING. FRANCESCO RITOSSA - COLLABORATORE  
ING. ALESSANDRO LUTTI  
ING. ANDREA RITOSSA

COMMITTENTE:

SPANIO GROUP S.p.A.  
SPANIO GROUP S.p.A.  
Via S. Maria Maddalena, 10  
07012 Olbia (OR)  
P. IVA 02799300921

Il presente progetto, o parte di esso, non può essere riprodotto in alcuna forma, in alcun modo e per nessuno scopo, senza autorizzazione. Ogni violazione sarà perseguita a termini di legge.



■	COLONNINA 2/4 POSTI BARCA 16/32 AMPERE	1
□	CORPO MORTO DA 3t	7
---	CATENA MADRE Ø 30 mm	40 m
○	BITTA A1/3	10
○	BOE DI SEGNALAZIONE CANALE NAVIGABILE	31

DIMENSIONI POSTO BARCA	DIMENSIONI IMBARCAZIONE	NUMERO
13.00x4.50	12.00x4.00	9
TOTALE	TOTALE	9