PLANIMETRIA
(SCALA 1 : 100)

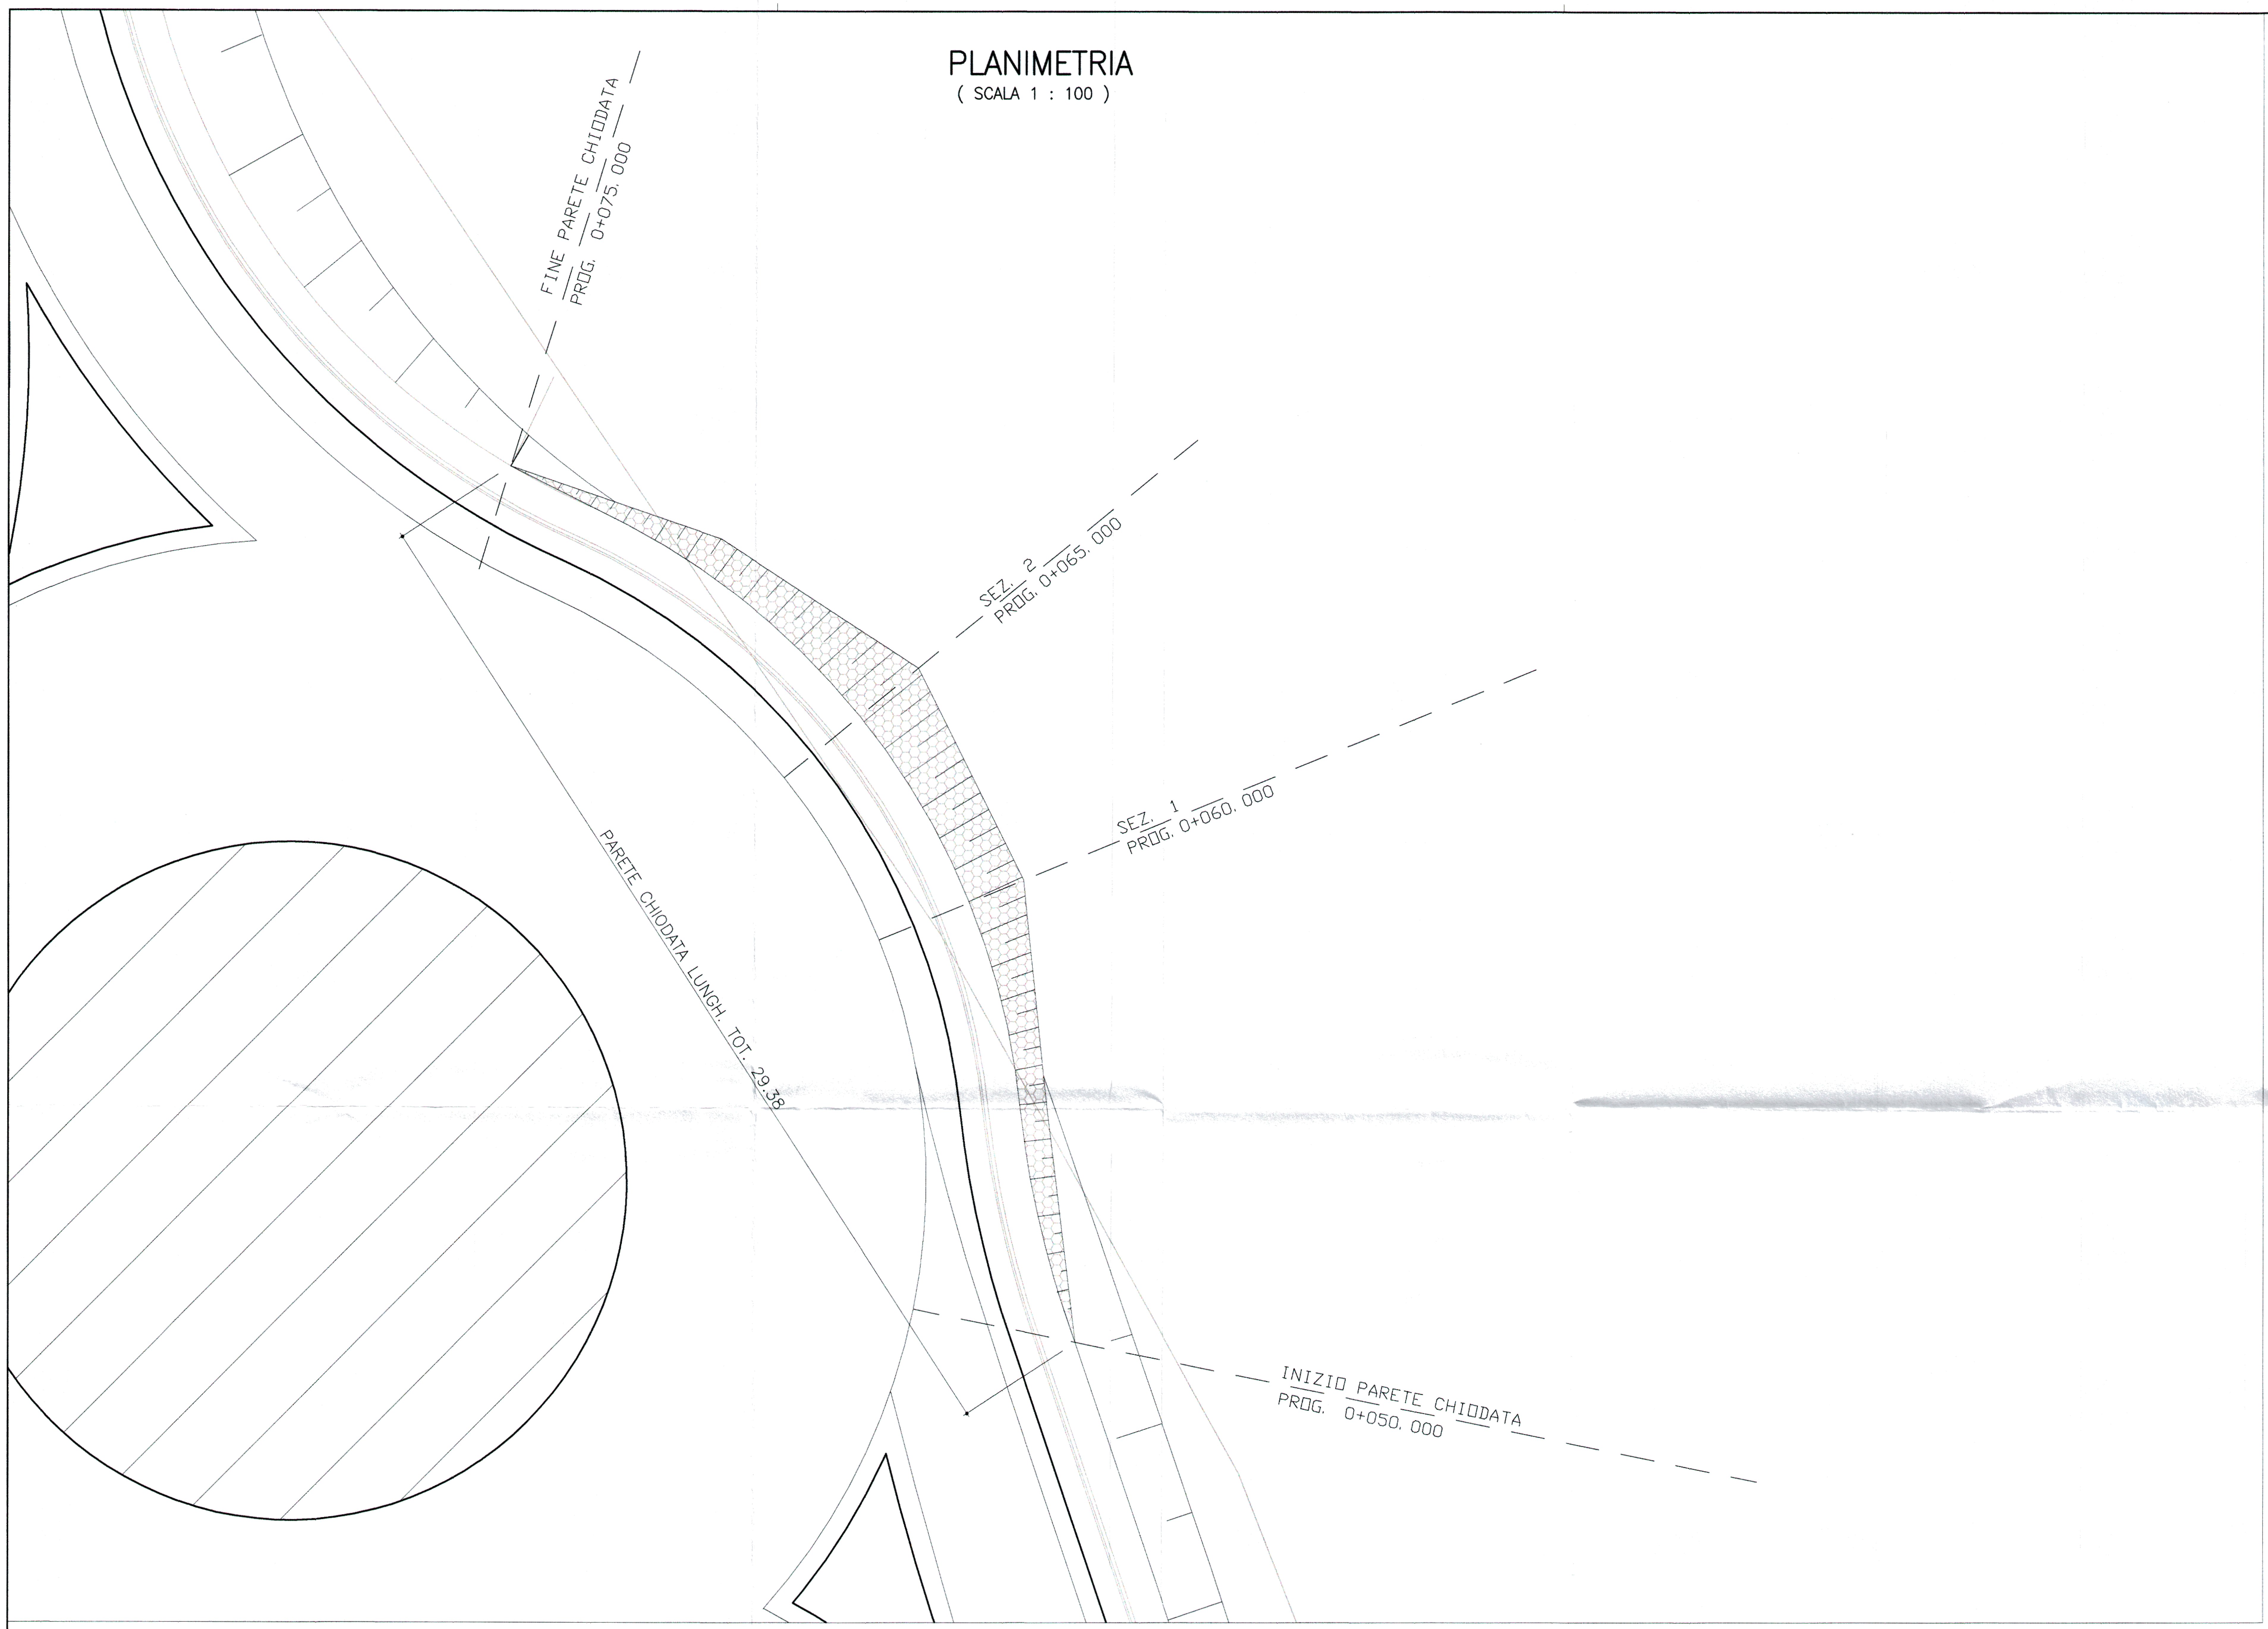
FINE PARETE CHIODATA
PROG. 0+075.000
SEZ. 2
PROG. 0+065.000
SEZ. 1
PROG. 0+060.000
PARETE CHIODATA LUNGH. TOT. 29.38
INIZIO PARETE CHIODATA
PROG. 0+050.000

SEZIONE N° 1
PROGRESSIVA 0+060.00
SCALA 1: 200

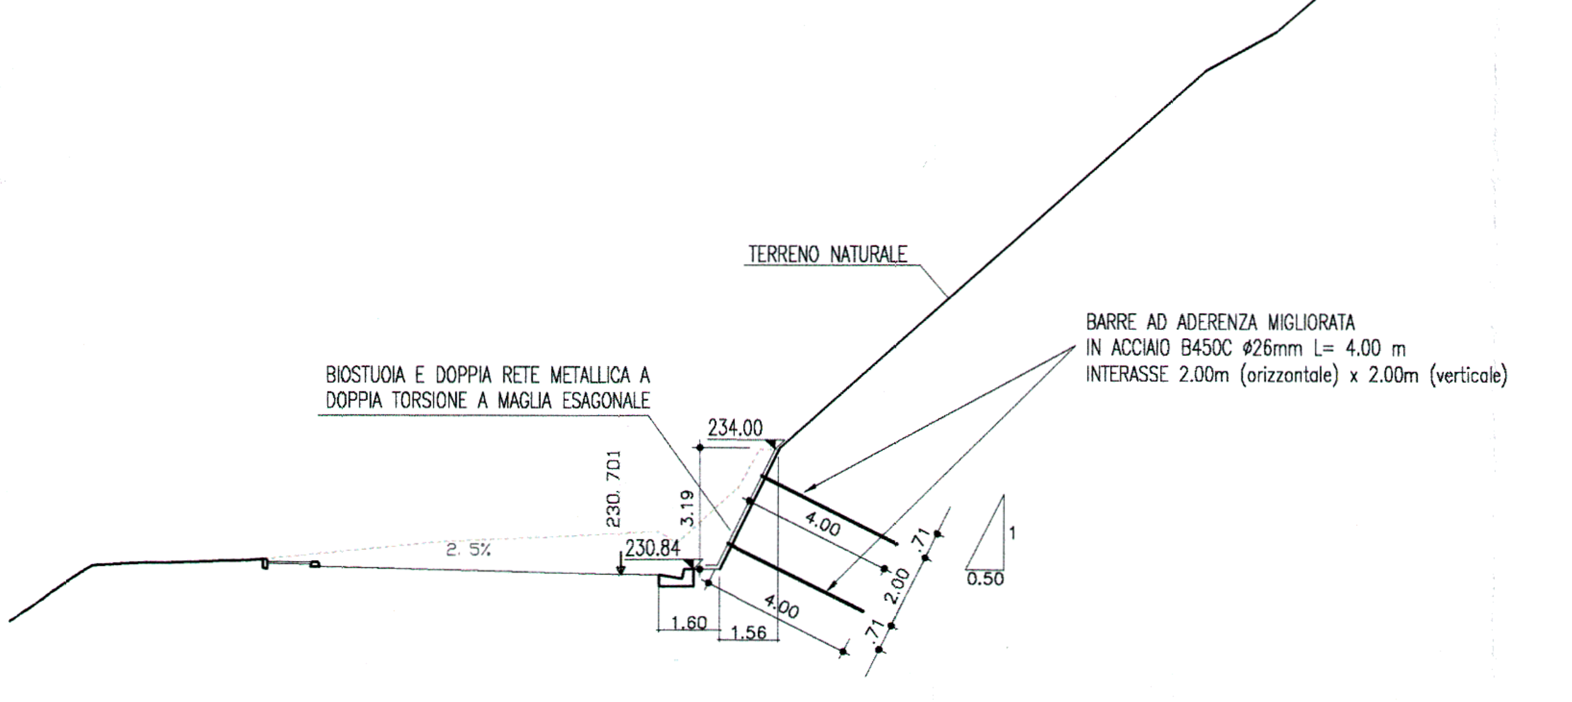
TERRENO NATURALE
BARRE AD ADERENZA MIGLIORATA
IN ACCIAIO B450C ø26mm L= 4.00 m
INTERASSE 2.00m (orizzontale) x 2.00m (verticale)
BIOSTUOIA E DOPPIA RETE METALLICA A
DOPPIA TORSIONE A MAGLIA ESAGONALE
234.00
230.701
3.19
2.5%
230.84
4.00
4.00
.71
2.00
.71
1
0.50
1.60
1.56

SEZIONE N° 2
PROGRESSIVA 0+065.00
SCALA 1: 200

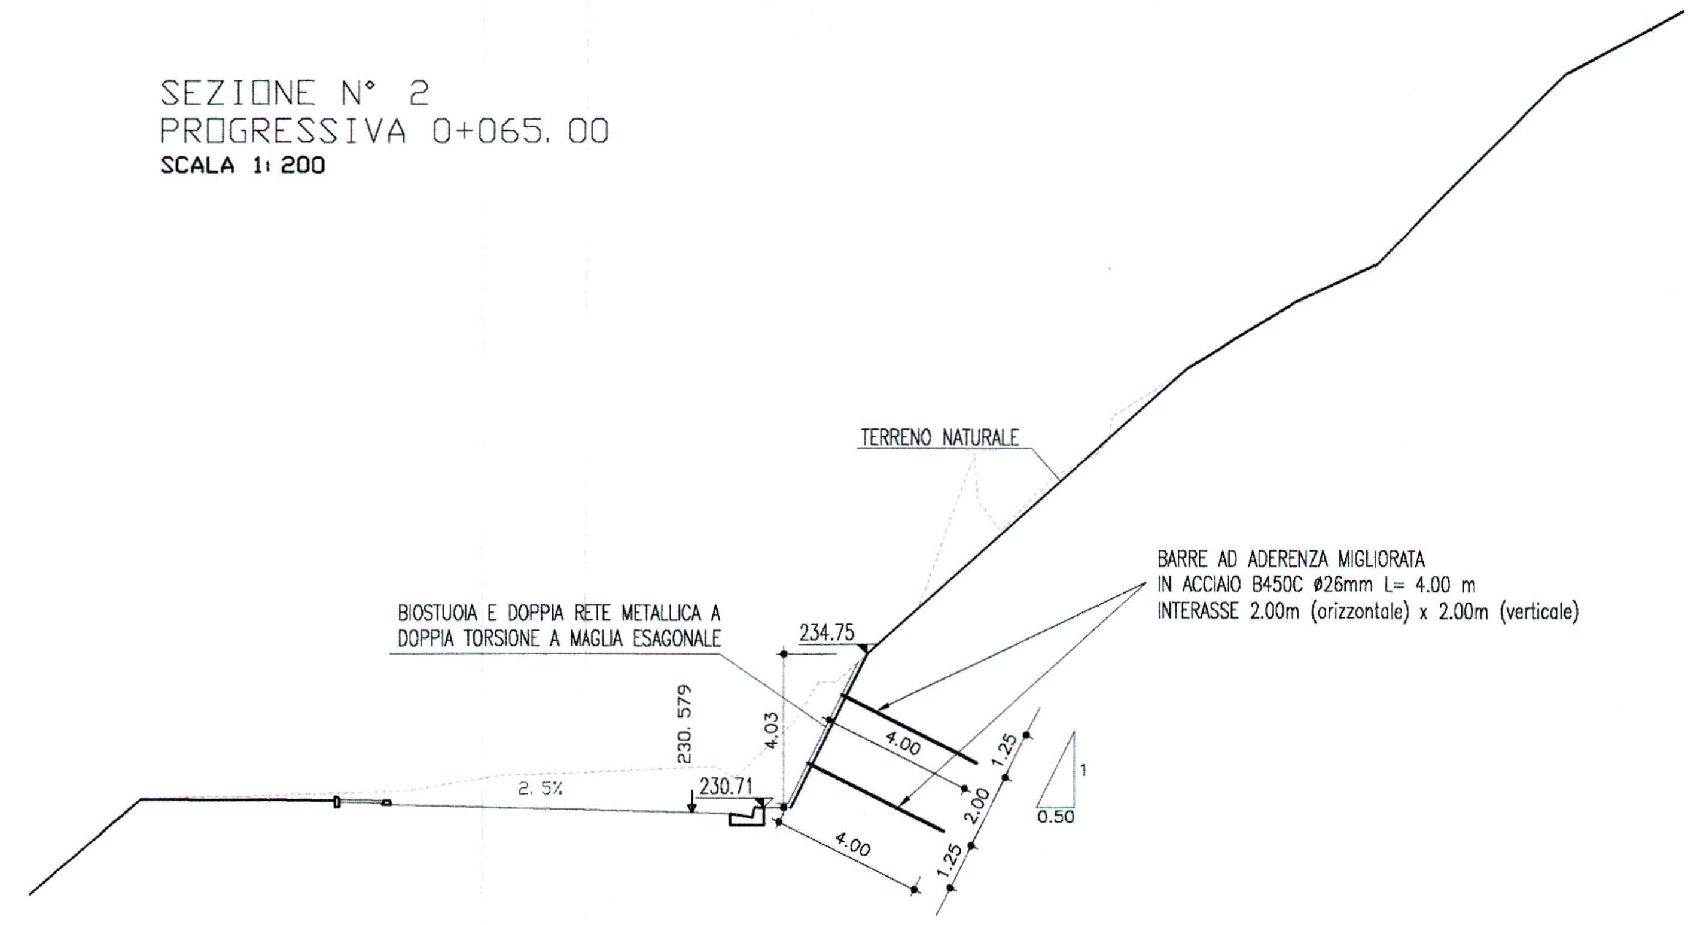
TERRENO NATURALE
BARRE AD ADERENZA MIGLIORATA
IN ACCIAIO B450C ø26mm L= 4.00 m
INTERASSE 2.00m (orizzontale) x 2.00m (verticale)
BIOSTUOIA E DOPPIA RETE METALLICA A
DOPPIA TORSIONE A MAGLIA ESAGONALE
234.75
230.579
4.03
2.5%
230.71
4.00
4.00
1.25
2.00
1.25
1
0.50

NOTA:

PER I PARTICOLARI COSTRUTTIVI VEDI TAVOLA 11BE18MU5304PRT01C.dwg

STRALCIO PLANIMETRICO
(SCALA 1 : 1000)

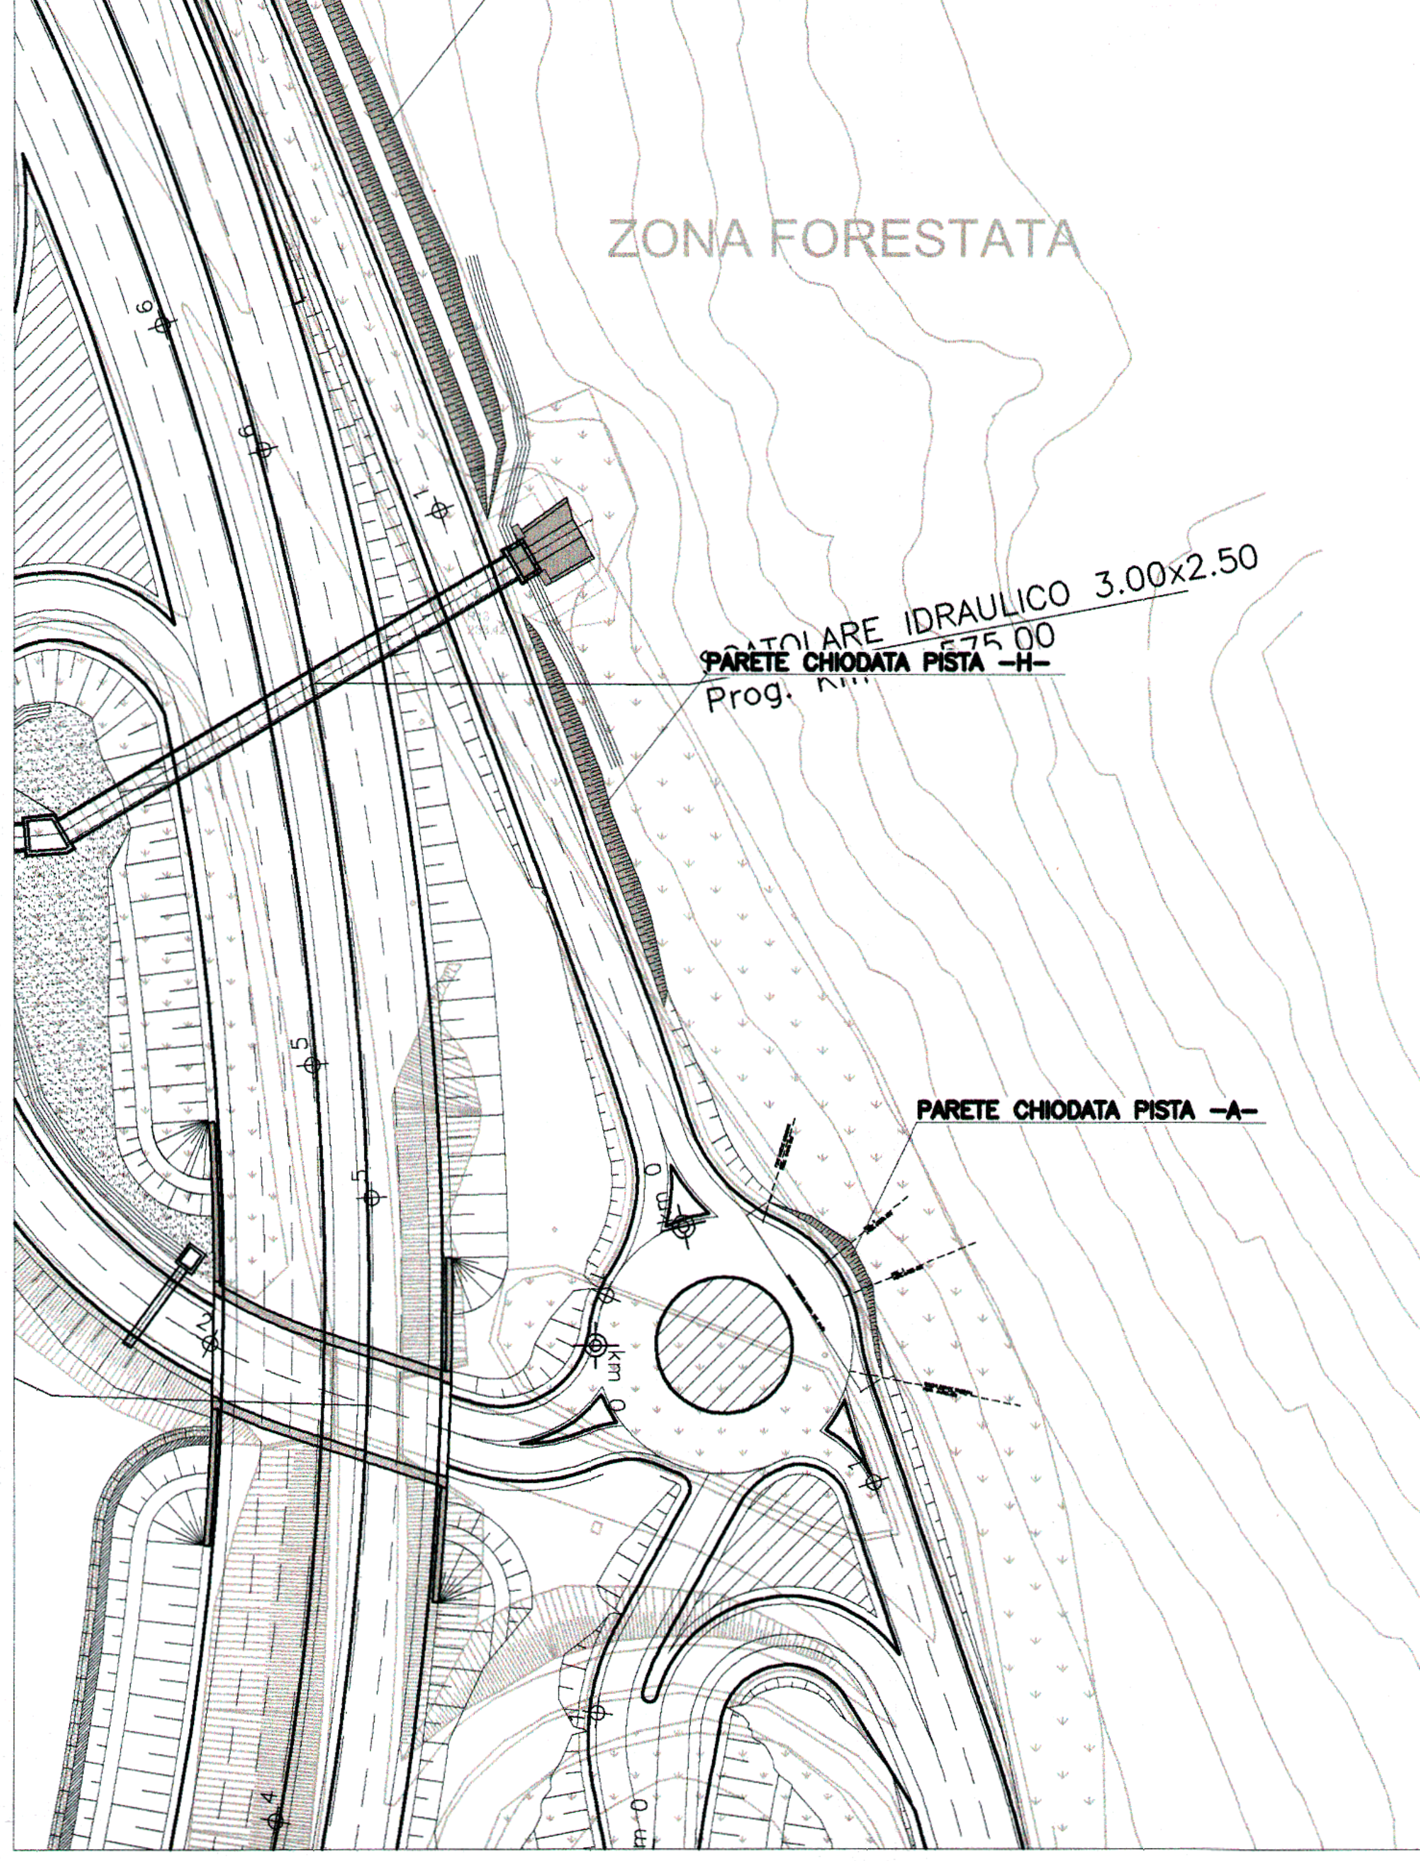
PARETE CHIODATA PISTA -H-
ZONA FORESTATA
SCATOLARE IDRAULICO 3.00x2.50
Prog. Km 0+275.00
PARETE CHIODATA PISTA -H-
PARETE CHIODATA PISTA -A-

QUADRILATERO
Marche Umbria S.p.A.

18.2.42
423

ASSE VIARIO MARCHE-UMBRIA
E QUADRILATERO DI PENETRAZIONE INTERNA
MAXI LOTTO 2

LAVORI DI COMPLETAMENTO DELLA DIRETTRICE PERUGIA ANCONA:
SS. 318 DI "VALFABBRICA", TRATTO PIANELLO -VALFABBRICA
SS. 76 "VAL D'ESINO", TRATTI FOSSATO VICO - CANCELLI E ALBACINA - SERRA SAN QUIRICO
"PEDEMONTANA DELLE MARCHE", TRATTO FABRIANO-MUCCIA-SFERCIA.

PROGETTO ESECUTIVO DI DETTAGLIO

CONTRAENTE GENERALE:
DIRPA S.c.a r.l.
Direttrice Perugia Ancona
e Pedemontana delle Marche

Il responsabile del contraente generale:
Ing. Paolo Cassini

ALLEGATO
PROT. 6519 DEL 18.01.2012

PROGETTAZIONE:
SICS
SICS Ingegneria srl - Società Unipersonale
TÜV CERT
EN ISO 9001

I responsabili del progetto:
Ing. Tommaso Di Bari
(Responsabile del Progetto)
Dott. Fabio Staffini
(Geologo)

ORDINE DEGLI INGEGNERI della Provincia di TARANTO
Dott. Ing. DI BARI Tommaso
N. 1083

FABIO STAFFINI n° 886

IL RESPONSABILE DEL PROCEDIMENTO	IL COORDINATORE DELLA SICUREZZA IN FASE DI ESECUZIONE	IL DIRETTORE DEI LAVORI
Ing. Andrea Saralvo	Geom. Donato De Paola	Ing. Fulvio Giovan

Geom. DE PAOLA Donato Gerardo
N° 2582

1.1.B - SS 76 TRATTO ALBACINA-SERRA SAN QUIRICO
OPERE D'ARTE MINORI: OPERE DI SOSTEGNO E DI MITIGAZIONE AMBIENTALE
Parete chiodata - Svincolo Tufico - Pista A
Pianta e sezioni

SCALA: ***VARIE***

Codice Unico di Progetto (CUP) **F12C03000050020** (Delibera CIPE 13/2004)

Codice elaborato:	Opera	Tratto	Settore	CEE	WBS	Id. doc.	N. prog.	Rev.
	L0703	11B	E	18	MU0604	TVI	01	A

Nome File:11BE18MU0604TVI01A.d

REV.	DATA	DESCRIZIONE	Redatto		Controllato	Approv
A	09/01/2012	EMISSIONE	SICS	G.Scupoli	P.Mastrangelo	T. DI B