


**LEGENDA**

- Area di accesso mezzi bimodali
- Area di soccorso
- Strada di accesso aree di soccorso e viabilità
- Locali tecnici
- Galleria naturale
- Galleria artificiale
- Rimodellamento con terreno vegetale
- Bacino di ritenuta Rio della Chiusa

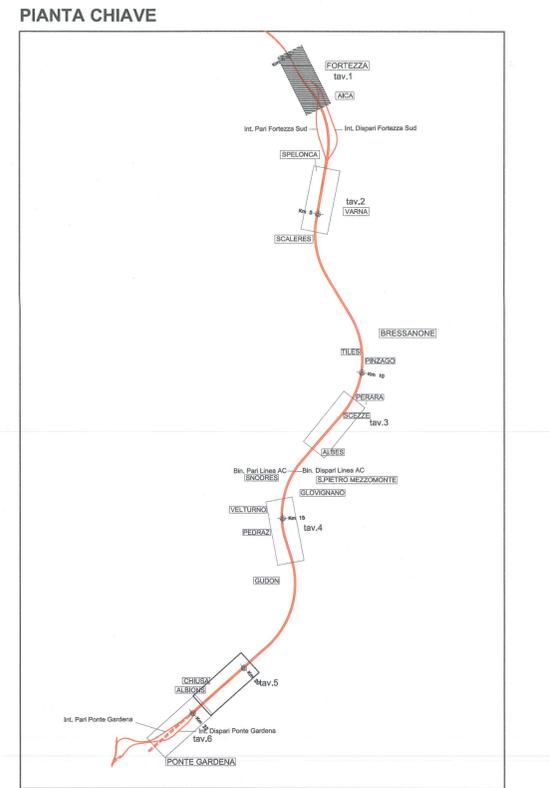

COMMITTENTE:  
**RFI**  
 RETE FERROVIARIA ITALIANA  
 GRUPPO FERROVIE DELLO STATO ITALIANE

PROGETTAZIONE:  
**ITALFERR**  
 GRUPPO FERROVIE DELLO STATO ITALIANE

**INFRASTRUTTURE FERROVIARIE STRATEGICHE DEFINITE DALLA LEGGE OBIETTIVO N. 443/01 e s.m.i.**  
 Progetto cofinanziato dalla Unione Europea  
 CLUP: JS4F04000020001

**U.O. PRODUZIONE CENTRO NORD**

**PROGETTO DEFINITIVO**

**ASSE FERROVIARIO MONACO - VERONA**

**ACCESSO SUD ALLA GALLERIA DI BASE DEL BRENNERO QUADRUPPLICAMENTO DELLA LINEA FORTEZZA - VERONA**

**LOTTO 1: FORTEZZA - PONTE GARDENA**

PLANIMETRIA GENERALE Tav. 1/6

INTERCONNESSIONE FORTEZZA

SCALA :  
 1:2000

COMMESSA	LOTTO	FASE	ENTE	TIPO DOC.	OPERA/DISCIPLINA	PROGR.	REV.
IBL1	10	D	26	P6	IF0000	001	A

Rev.	Descrizione	Redatto	Data	Verificato	Data	Approvato	Data	Aut. / Data
A	Emissione Definitiva per Cds	P. Specchia	Aprile 2013	[Signature]	Aprile 2013	[Signature]	Aprile 2013	Aut. Direzione Tecnica / Data