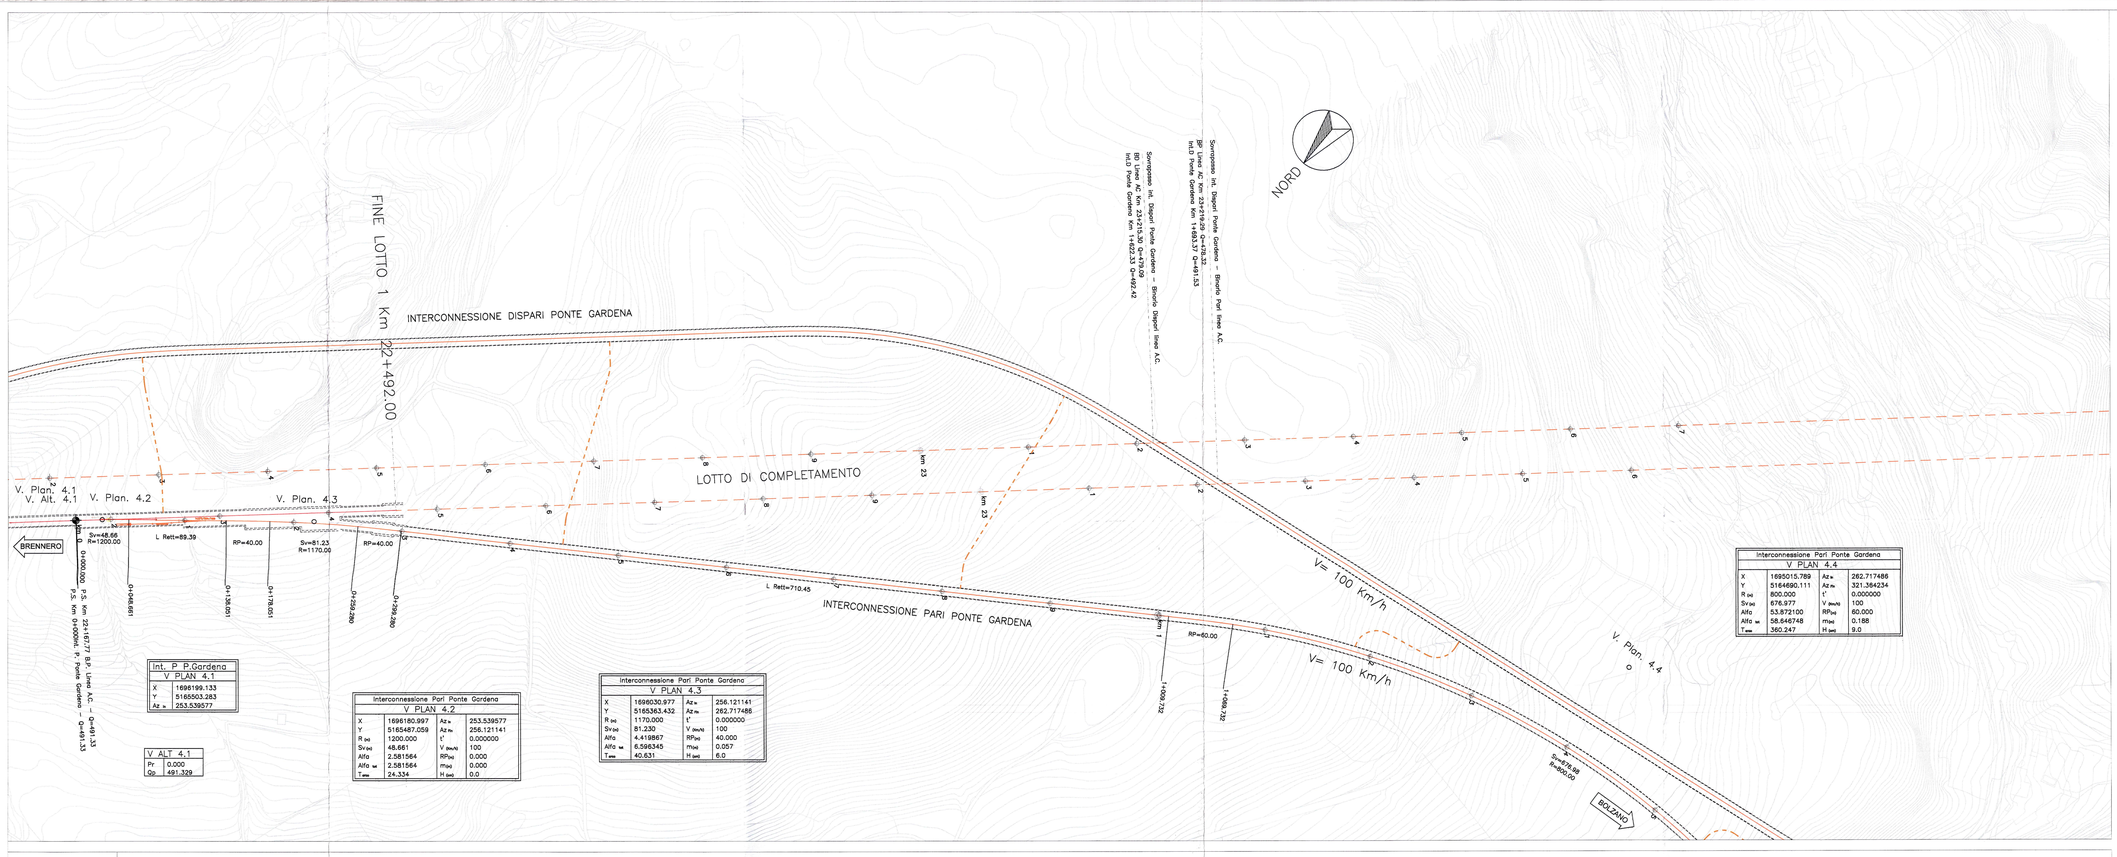

Int. P P.Gardena	
V PLAN 4.1	
X	1698199.133
Y	5165503.283
Az in	253.539577

V ALT 4.1	
Pr	0.000
Qp	491.329

Interconnessione Pari Ponte Gardena			
V PLAN 4.2			
X	1696180.997	Az in	253.539577
Y	5165487.059	Az fin	256.121141
R (m)	1200.000	t'	0.000000
Sv (m)	48.661	V (km/h)	100
Alfa	2.581564	RP(m)	0.000
Alfa tot	2.581564	rma	0.000
T tan	24.334	H (m)	0.0

Interconnessione Pari Ponte Gardena			
V PLAN 4.3			
X	1696030.977	Az in	256.121141
Y	5165363.432	Az fin	262.717486
R (m)	1170.000	t'	0.000000
Sv (m)	81.230	V (km/h)	100
Alfa	4.418867	RP(m)	40.000
Alfa tot	6.596345	rma	0.057
T tan	40.631	H (m)	6.0

Interconnessione Pari Ponte Gardena			
V PLAN 4.4			
X	1695015.789	Az in	262.717486
Y	5164490.111	Az fin	321.364234
R (m)	800.000	t'	0.000000
Sv (m)	676.977	V (km/h)	100
Alfa	53.872100	RP(m)	60.000
Alfa tot	58.646748	rma	0.188
T tan	360.247	H (m)	9.0

LIVELLETTE DISL L =
P =
PROGR. LIVELLETTE
DISL L =
P =

2006.87
+24.83
-0.012372

RR = 0.00
QV = 491.33

BRENNERO
Q= 491.329 P.S. Km 0+000 Inc. 20'/177 (proiezione da P. Binz AC)
BOLZANO

1:200
1:2000
Q.R.=445.00 m

| | | |