

**INFRASTRUTTURE FERROVIARIE STRATEGICHE DEFINITE DALLA LEGGE OBIETTIVO N. 443/01 e s.m.i**

 Progetto cofinanziato dalla Unione Europea CUP: J94F04000020001

**U.O. PROGETTAZIONE FUNZIONALE ED ESERCIZIO**  
**PROGETTO DEFINITIVO**


**ASSE FERROVIARIO MONACO - VERONA**  
**ACCESSO SUD ALLA GALLERIA DI BASE DEL BRENNERO**  
**QUADRUPPLICAMENTO DELLA LINEA FORTEZZA - VERONA**

**LOTTO 1: FORTEZZA - PONTE GARDENA**  
**ESERCIZIO**  
**LAYOUT FUNZIONALE**

SCALA :  
-/-

COMMESSA	LOTTO	FASE	ENTE	TIPO DOC.	OPERA/DISCIPLINA	PROGR.	REV.
IBL1	10	D	16	DX	ES0000	001	A

Revis.	Descrizione	Redatto	Data	Verificato	Data	Approvato	Data	Autorizzato / Data
A	Emissione Definitiva per CdS	M.R. Frullo	14.03.2013	A. Pirello	15.03.2013	C. Mazzocchi	18.03.2013	R. Lorusso 19.03.2013

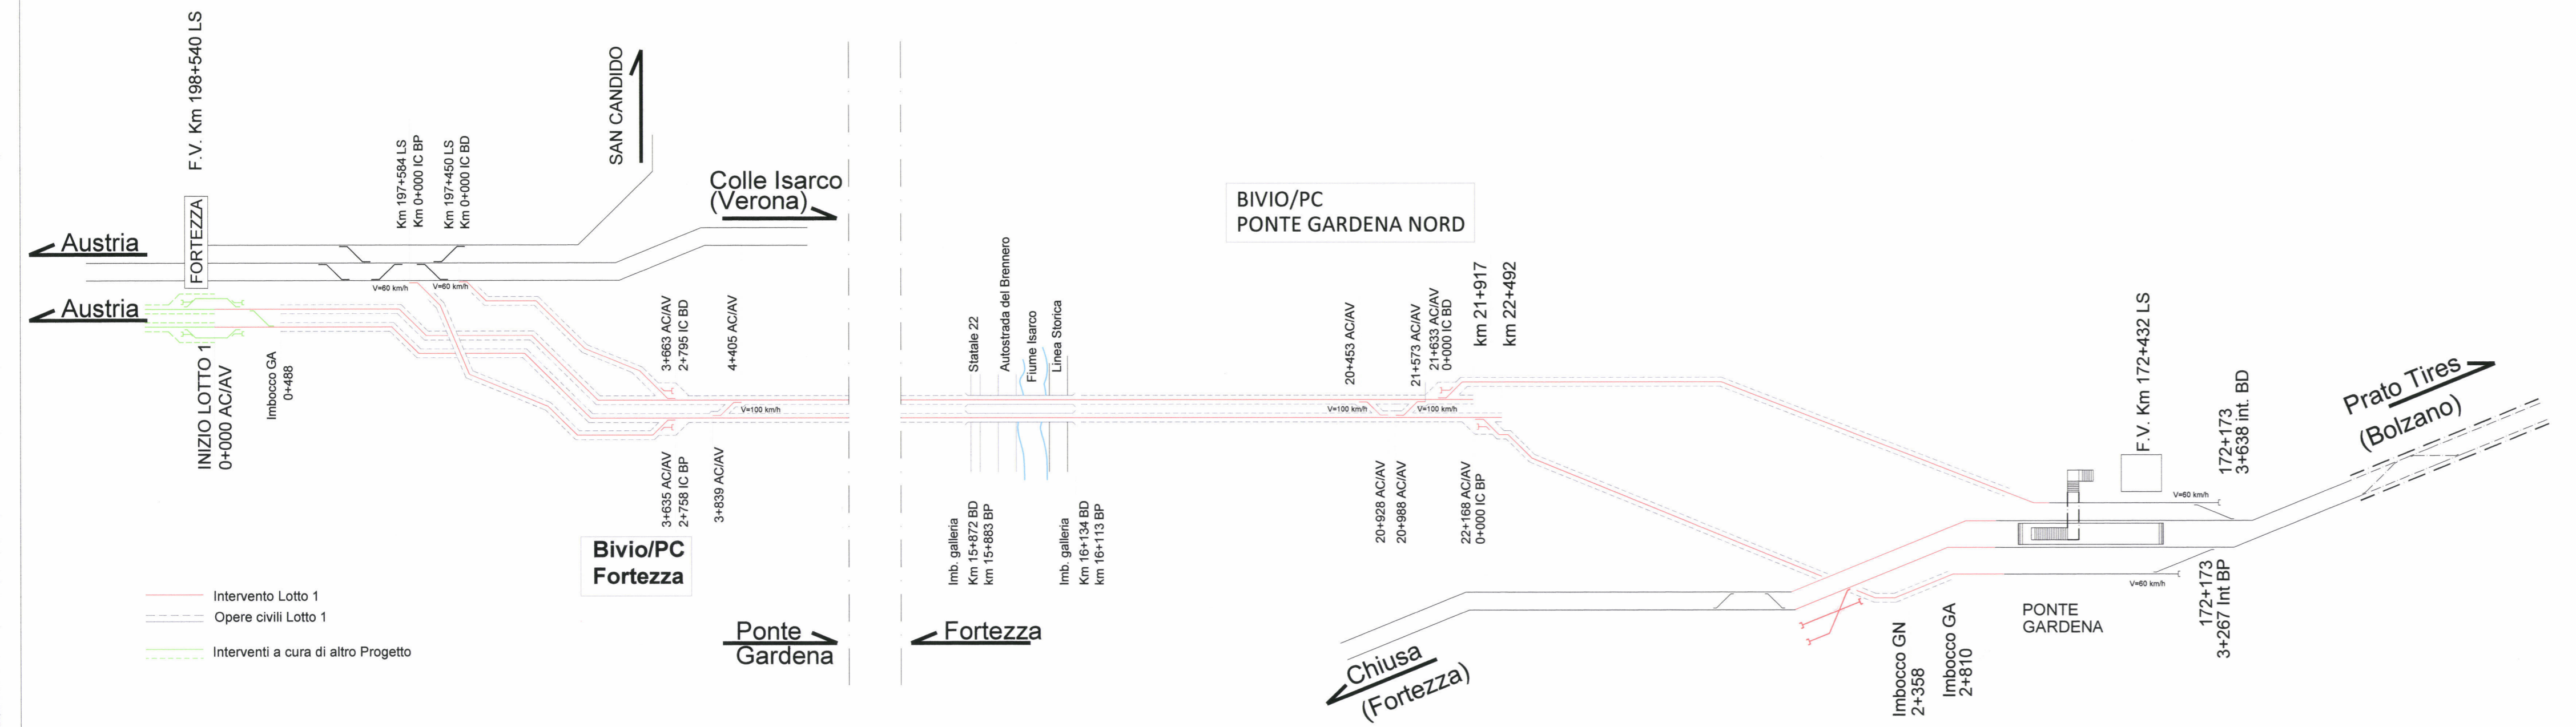

— Intervento Lotto 1  
- - - Opere civili Lotto 1  
- - - Interventi a cura di altro Progetto