

LEGENDA



- VERTICE DI CONTROLLO TOPOGRAFICO
- PUNTO QUOTATO (m s.l.m.)
- SEZIONI DI PROGETTO (C - D)

Vertici topografici

Vertice	Est.	Nord
v1	1702023	5181951
v2	1701995	5181522
v3	1702126	5181479
v4	1702131	5181472
v5	1702142	5181459
v6	1702145	5181453
v7	1701922	5181378
v8	1701901	5181295
v9	1701887	5181223
v10	1701888	5181181
v11	1701883	5181116
v12	1701862	5181066
v13	1701974	5181105
v14	1701980	5181127
v15	1702019	5181136
v16	1702111	5181358

NOTE:

- Le quote altimetriche sono espresse in m.s.l.m.
- Per i particolari si rimanda agli elaborati di progetto:
- Depositi definitivi in Val di Riga - Generale- Sezioni tipo - cod. IBL110011W2R0300003A

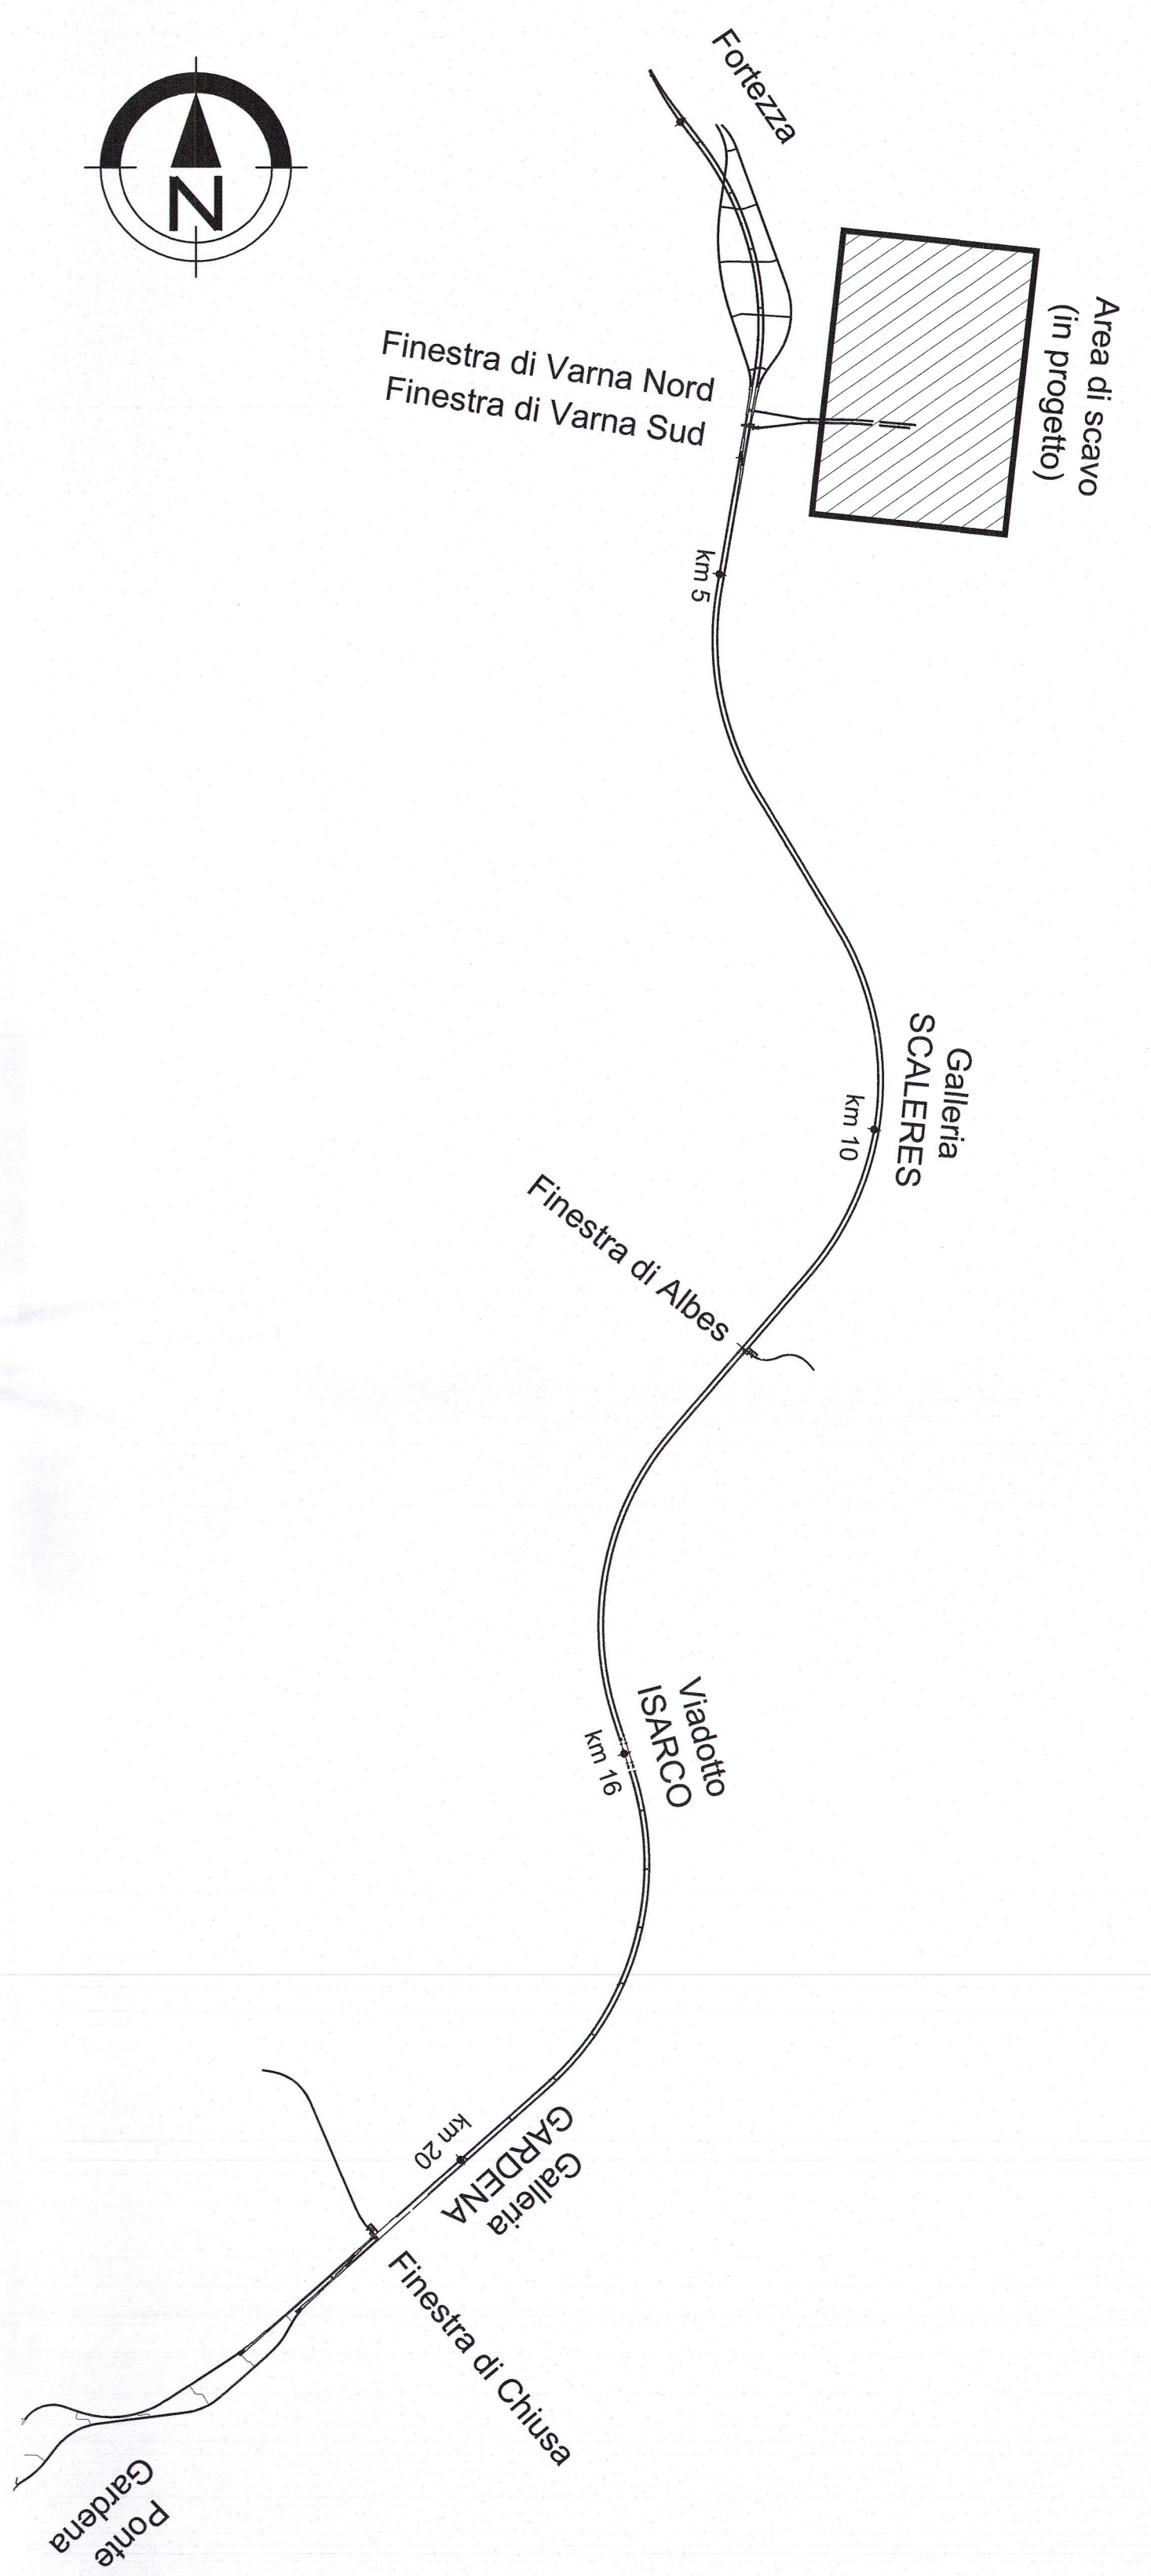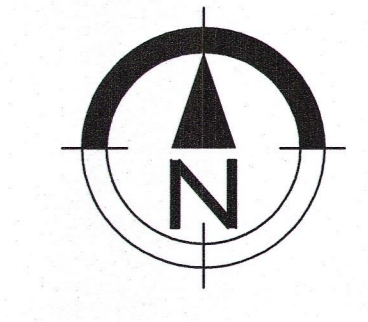

COMMITTENTE: **RFI**
RETE FERROVIARIA ITALIANA
GRUPPO FERROVIE DELLO STATO ITALIANO

PROGETTAZIONE: **ITALFERR**
GRUPPO FERROVIE DELLO STATO ITALIANO

INFRASTRUTTURE FERROVIARIE STRATEGICHE DEFINITE DALLA
LEGGE OBIETTIVO N. 443/01 e s.m.i

Progetto cofinanziato dalla Unione Europea CUP: J4H4040002001

U.O. CORPO STRADALE E GEOTECNICA

PROGETTO DEFINITIVO

ASSE FERROVIARIO MONACO - VERONA

ACCESSO SUD ALLA GALLERIA DI BASE DEL BRENNERO
QUADRUPPLICAMENTO DELLA LINEA FORTEZZA - VERONA

LOTTO 1: FORTEZZA - PONTE GARDENA

DEPOSITI DEFINITIVI IN VAL RIGA

DEPOSITI DEFINITIVI IN VAL RIGA - B - PLAINKNER
PLANIMETRIA DI PROGETTO

SCALA:
1:1000

COMMESSA	LOTTO	FASE	ENTE	TIPO DOC.	OPERA/DISCIPLINA	PROGR.	REV.
IBL1	10	D	11	P7	R10330	001	A

Rev.	Descrizione	Redatto	Data	Verificato	Data	Approvato	Data	Autore/Rev. Data
A	Emissione definitiva per C/S	E.Lombardi	05.03.2013	P. T. (signature)	05.03.2013	(signature)	07.03.2013	F. Sacchi 17.03.2013