

LEGENDA



- VERTICE DI CONTROLLO TOPOGRAFICO
- PUNTO QUOTATO (m s.l.m.)
- ACCESSO AREA DI CANTIERE
- RECINZIONE
- SEZIONI DI PROGETTO (C - D)

Vertici topografici

Vertice	Est	Nord
v1	1702023	5181531
v2	1701995	5181522
v3	1702024	5181507
v4	1702006	5181502
v5	1702142	5181459
v6	1702145	5181453
v7	1702104	5181442
v8	1702138	5181429
v9	1701922	5181376
v10	1701936	5181371
v11	1701933	5181360
v12	1701928	5181341
v13	1702031	5181332
v14	1702015	5181324
v15	1702036	5181294
v16	1701888	5181287
v17	1701887	5181223
v18	1701887	5181222
v19	1701990	5181195
v20	1702016	5181188
v21	1701886	5181161
v22	1701887	5181162
v23	1701902	5181123
v24	1701893	5181116
v25	1701948	5181085
v26	1701952	5181066

NOTE:

- Le quote altimetriche sono espresse in m.s.l.m.m
- Per i particolari si rimanda agli elaborati di progetto:
- Depositi definitivi in Val di Riga - Generale- Sezioni tipo - cod. IBL110011WZRI0300003A

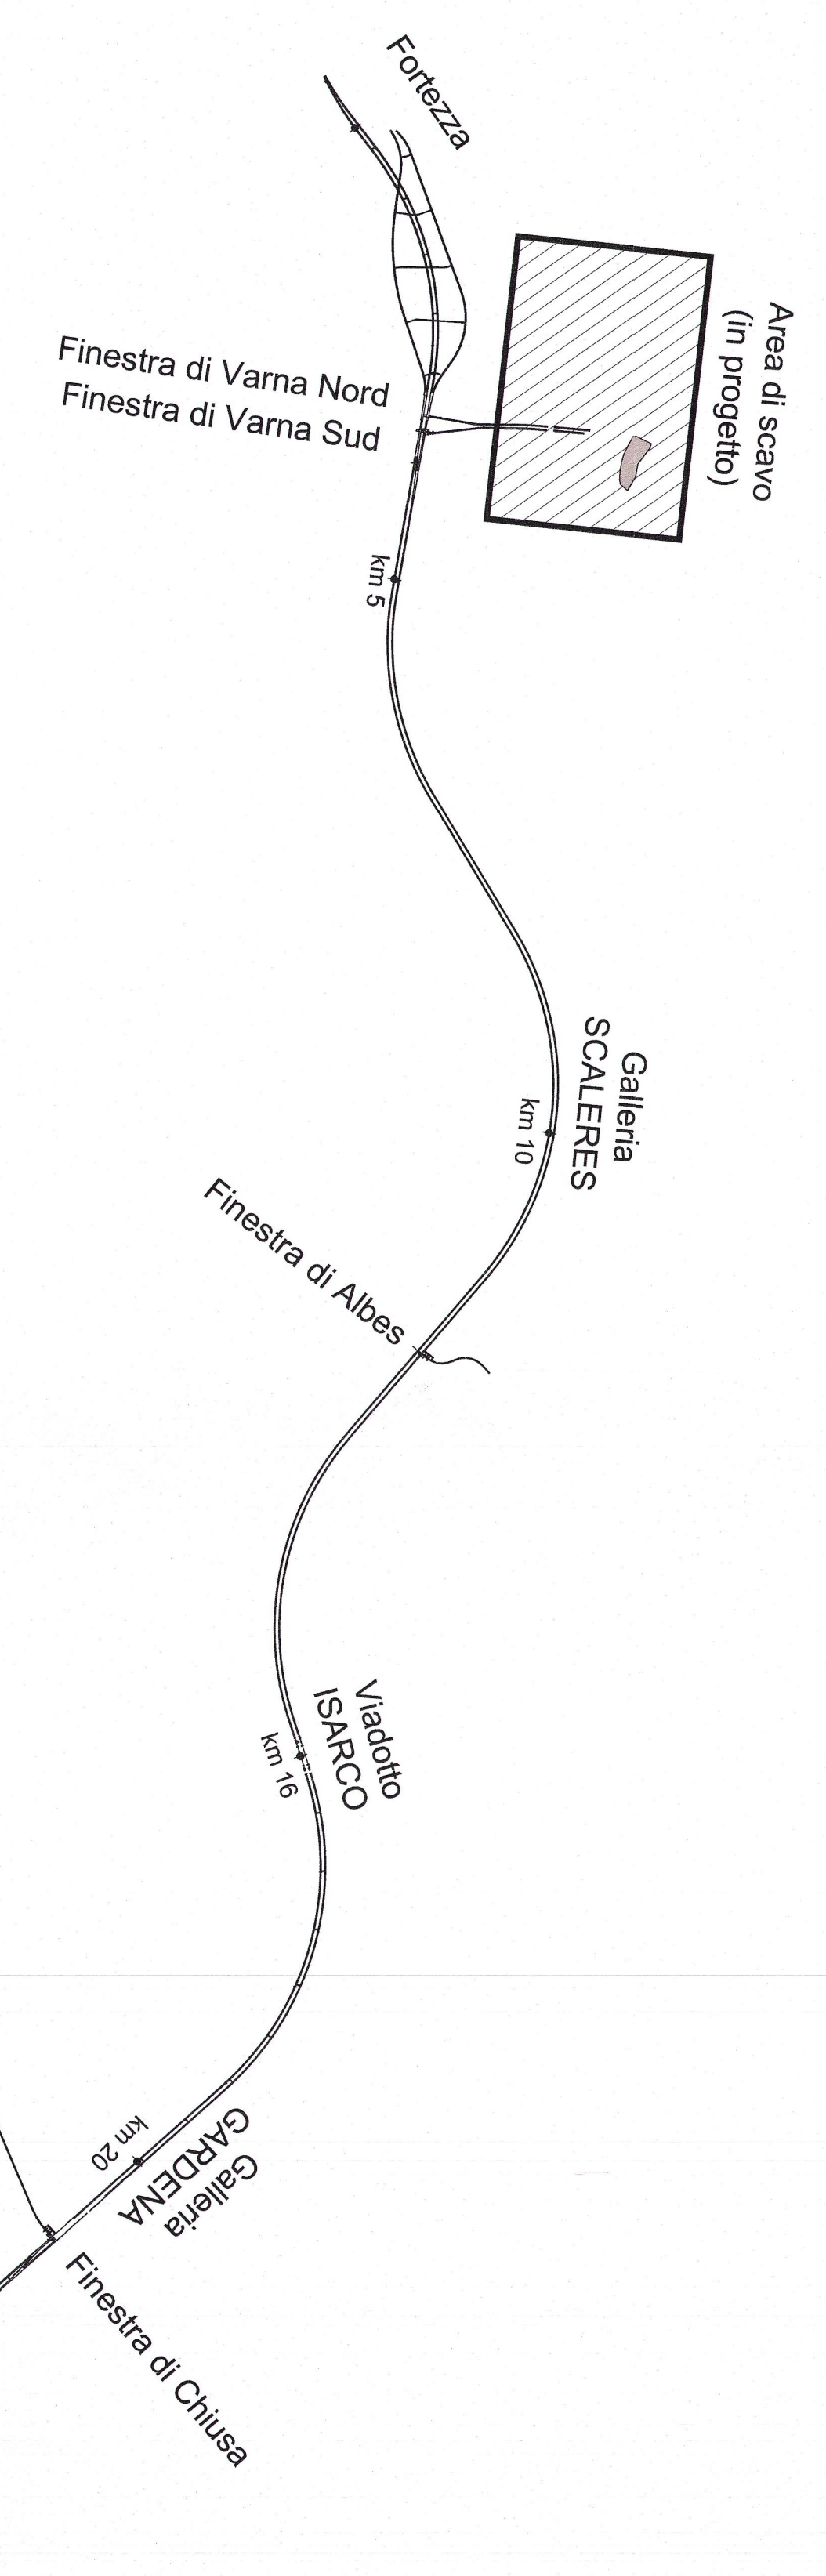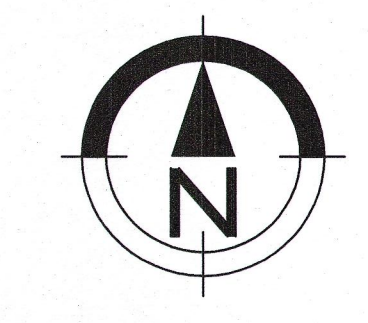

COMMITTENTE: RFI
R.F.I. - R.F.E. FERROVIARIA ITALIANA
GRUPPO FERROVIE DELLO STATO ITALIANE

PROGETTAZIONE: TALFER
GRUPPO FERROVIE DELLO STATO ITALIANE

INFRASTRUTTURE FERROVIARIE STRATEGICHE DEFINITE DALLA
LEGGE OBBIETTIVO N. 443/01 e s.m.i

Progetto cofinanziato dalla Unione Europea CUP: J84F0400020001

U.O. CORPO STRADALE E GEOTECNICA

PROGETTO DEFINITIVO

ASSE FERROVIARIO MONACO - VERONA

ACCESSO SUD ALLA GALLERIA DI BASE DEL BRENNERO
QUADRUPPLICAMENTO DELLA LINEA FORTEZZA - VERONA

LOTTO 1: FORTEZZA - PONTE GARDENA

DEPOSITI DEFINITIVI IN VAL RIGA

DEPOSITI DEFINITIVI IN VAL RIGA - B - PLAINKNER
PIANTA SCAVI

SCALA:
1:1000

COMMESSA	LOTTO	FASE	ENTE	TIPO DOC.	OPERA/DISCIPLINA	PROGR.	REV.
IBL1	10	D	11	P7	R10330	002	A

Rev.	Descrizione	Redatto	Data	Verificato	Data	Approvato	Data	Aut. (Rev.)	Coll.
A	Emissione definitiva per C/S	E. Lombardi	06.03.2013	P. Tancore	06.03.2013	[Signature]	07.03.2013	[Signature]	[Signature]