


LEGENDA

- FOSSO DI GUARDIA PERIMETRALE RIVESTITO IN PIETREME (Lot = 1140 m)
- CANALETTA TRAPEZOIDALE IN PIETREME (Lot = 435 m)
- TUBAZIONE MICROFESSURATA IN HDPE Ø200. POSTA SUL PIANO CAMPAGNA ORIGINALE PER IL DRENAGGIO DEL CUMULO IN ELEVAZIONE COLLEGATA AL RECAPITO LATO ISARCO (Lot = 870 m)
- CANALETTA AD EMBRICI LUNGO LA LINEA DI MASSIMA PENDENZA DELLA SCARPATA (Lot = 450 m)
- FOSSO SCALETTATO RIVESTITO IN PIETREME
- DEFLUSSO ACQUE SUPERFICIALI
- Pz1 PUNTO DI SCARICO (z = quota in m s.l.m.)
- POZZETTI (pc1)
- PUNTO DI COLMO CANALETTA (z = quota in m s.l.m.)
- SEZIONI DI PROGETTO (C - D)

NOTE:
 -Le quote altimetriche sono espresse in m.s.l.m.
 -Il tratto di canaletta compreso tra il pozzetto PC8 e PC10 sarà scalettato
 -Per i particolari si rimanda agli elaborati di progetto:
 Depositi definitivi in Val di Riga - Generale- Dettagli costruttivi idraulici - cod. IBL110011B2R030001A
 Depositi definitivi in Val di Riga - Generale- Sezioni tipo - cod. IBL110011W2R030003A

POZZETTO	TIPOLOGICO
PC1	PS1
PC2	PS2
PC3	PS2
PC4	PS2
PC5	PS2
PC6	PS1
PC7	PS1
PC8	PS1
PC9	PS1
PC10	PS8

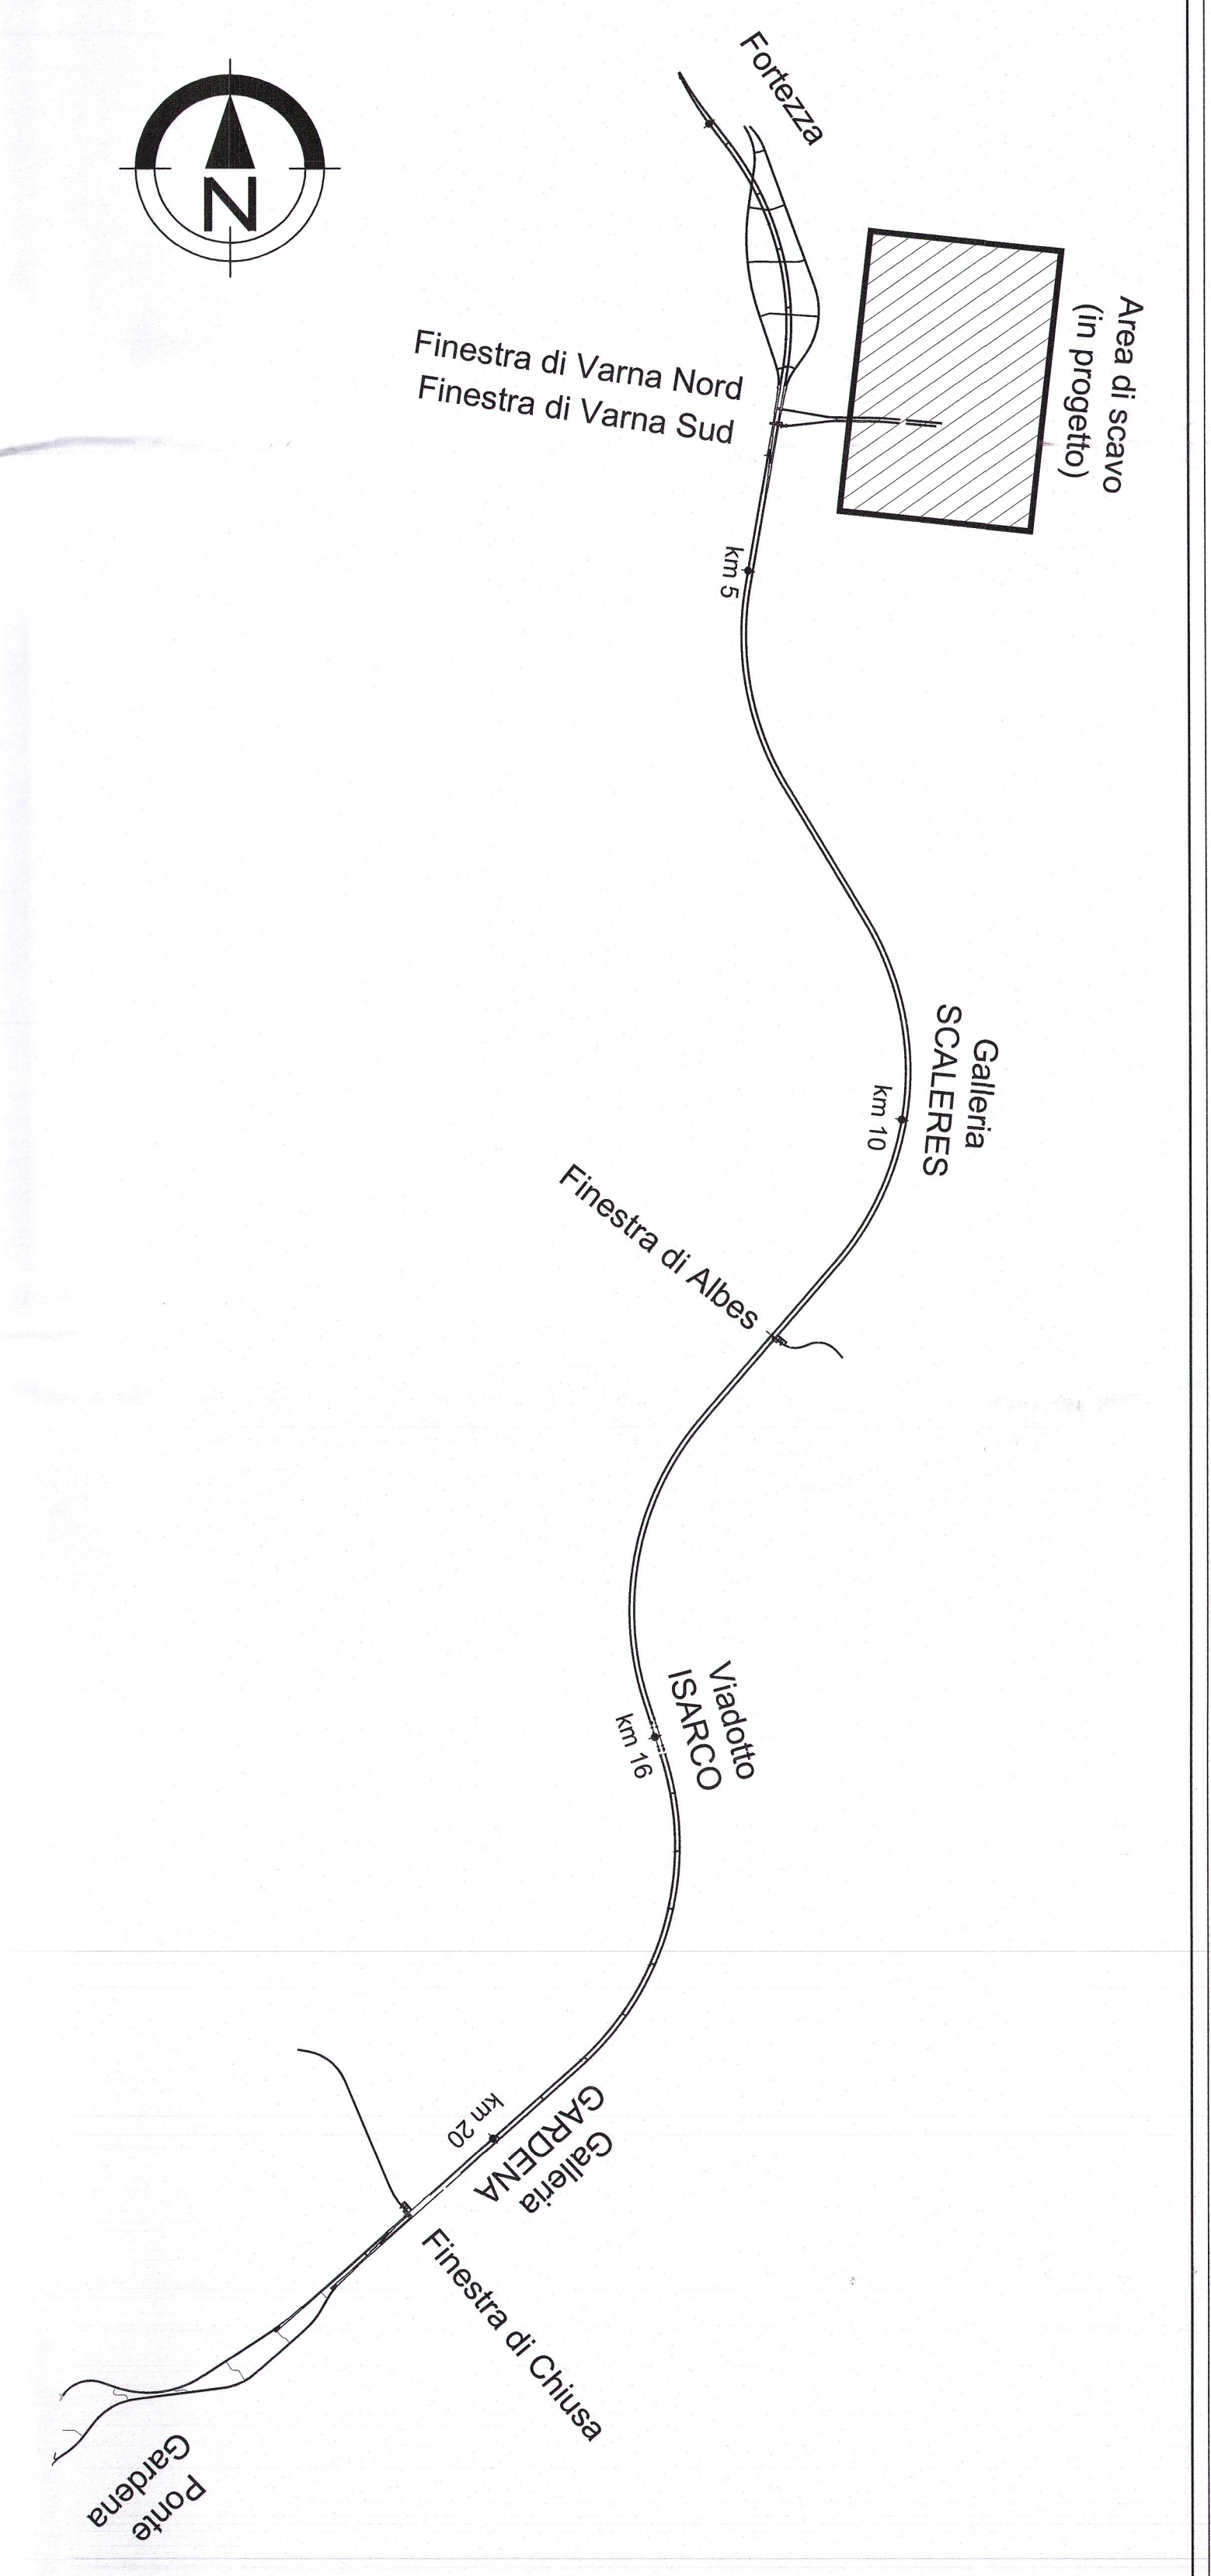

COMMITTENTE:

PROGETTAZIONE:

INFRASTRUTTURE FERROVIARIE STRATEGICHE DEFINITE DALLA LEGGE OBIETTIVO N. 443/01 e s.m.i

Progetto cofinanziato dalla Unione Europea CUP: J4F040002001

U.O. CORPO STRADALE E GEOTECNICA

PROGETTO DEFINITIVO

ASSE FERROVIARIO MONACO - VERONA

ACCESSO SUD ALLA GALLERIA DI BASE DEL BRENNERO QUADRUPPLICAMENTO DELLA LINEA FORTEZZA - VERONA

LOTTO 1: FORTEZZA - PONTE GARDENA

DEPOSITI DEFINITIVI IN VAL RIGA

DEPOSITI DEFINITIVI IN VAL RIGA - B - PLAINKNER
PLANIMETRIA IDRAULICA DI PROGETTO

SCALA: 1:1000

COMMESSA	LOTTO	FASE	ENTE	TIPO DOC.	OPERA/DISCIPLINA	PROGR.	REV.
IBL1	10	D	11	P7	R10330	003	A

Rev.	Descrizione	Redatto	Data	Verificato	Data	Approvato	Data	Autorizzat./Cogn.
A	Emissione definitiva per GIS	E.Lombardi	05.03.2013	F. Tassone	06.03.2013	[Signature]	07.03.2013	F. Basso 07/03/2013

Stampato dal Servizio di plottaggio ITALFERR S.p.A.
ALBA s.r.l.