


LEGENDA

- VERTICE DI CONTROLLO TOPOGRAFICO
- PUNTO QUOTATO (m s.l.m.)
- SEZIONI DI PROGETTO (E - F)

Vertici topografici		
Vertice	Est	Nord
v1	1701568	5182984
v2	1701602	5182985
v3	1701634	5182977
v4	1701566	5182980
v5	1701612	5182981
v16	1701584	5182916
v20	1701634	5182783
v21	1701788	5182762
v22	1701691	5182766
v25	1701721	5182734
v26	1701739	5182738
v27	1701650	5182698
v32	1701708	5182665
v34	1701645	5182635
v8	1701661	5182923

NOTE:  
-Le quote altimetriche sono espresse in m.s.l.m.  
-Per i particolari si rimanda agli elaborati di progetto:  
Depositi definitivi in Val di Riga - Generale- Sezioni tipo - cod. IBL110011WZRI0300003A

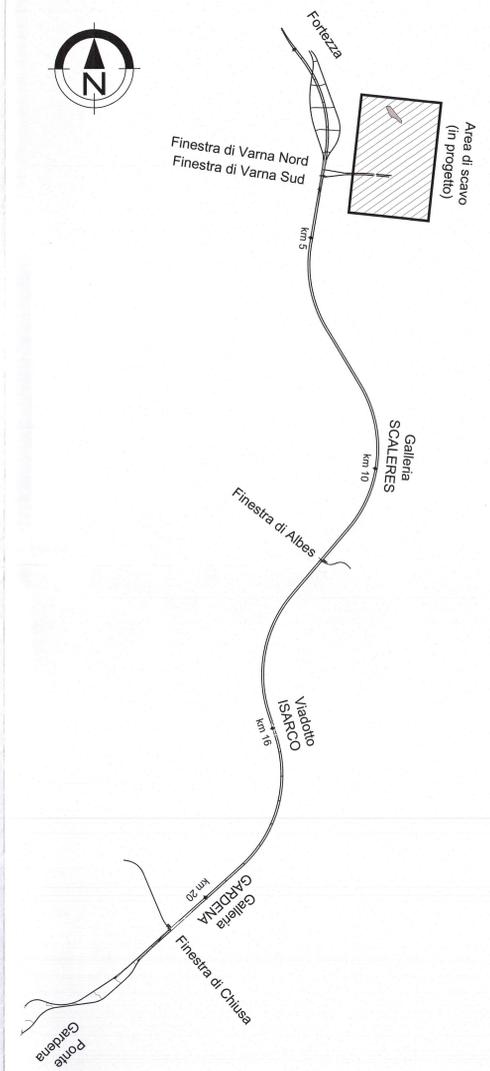

COMMITTENTE:  
 **RFI**  
RELE FERROVIARIE ITALIANE  
GRUPPO FERROVIE DELLO STATO ITALIANE

PROGETTAZIONE:  
 **TALFER**  
GRUPPO FERROVIE DELLO STATO ITALIANE

INFRASTRUTTURE FERROVIARIE STRATEGICHE DEFINITE DALLA  
LEGGE OBIETTIVO N. 443/01 e s.m.i.

Progetto cofinanziato dalla Unione Europea CUP: J54F0400020001

U.O. CORPO STRADALE E GEOTECNICA

PROGETTO DEFINITIVO

ASSE FERROVIARIO MONACO - VERONA

ACCESSO SUD ALLA GALLERIA DI BASE DEL BRENNERO  
QUADRUPPLICAMENTO DELLA LINEA FORTEZZA - VERONA

LOTTO 1: FORTEZZA - PONTE GARDENA

DEPOSITI DEFINITIVI IN VAL RIGA

DEPOSITI DEFINITIVI IN VAL RIGA - C - PLATTNER  
PLANIMETRIA DI PROGETTO

SCALA:  
1:1000

COMMESSA	LOTTO	FASE	ENTE	TIPO DOC.	OPERA/DISCIPLINA	PROGR.	REV.
IBL1	10	D	11	P7	R10340	001	A

Rev.	Descrizione	Redatto	Data	Verificato	Data	Approvato	Data	Autorizzato	Data
A	Emissione definitiva per C&S	E. Lombardi	05.03.2013	P. Traversari	06.03.2013	[Signature]	07.03.2013	[Signature]	07.03.2013