

Inizio LOTTO 1
Fortezza - Ponte Gardena
km 0+000.000 AC BD
PI = 747.970

Inizio GA 0+497.75 B.P.
Imbocco GN 0+525.75 B.P.



Interconnessione
Fortezza B.P.
PI 0+000

Interconnessione
Fortezza B.P.
PI 0+000

PK 0+290.00
IMBOCCO GN
0+300.00 B.P.

Km 1

PK 0+189.00
IMBOCCO GN
0+163.00 B.P.


Km 2

km 3


km 3

SCALERES NORD


Km. 3+394.18

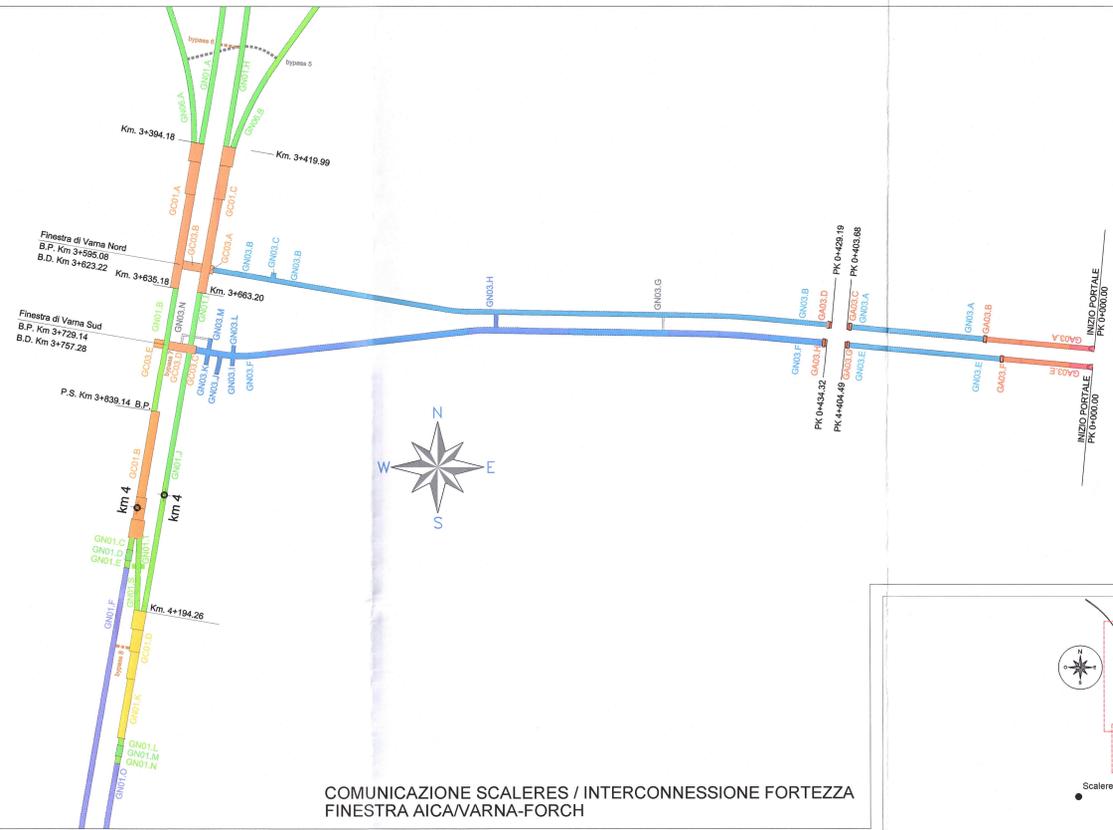


COMUNICAZIONE SCALERES / INTERCONNESSIONE FORTEZZA
FINESTRA AICA/VARNA-FORCH

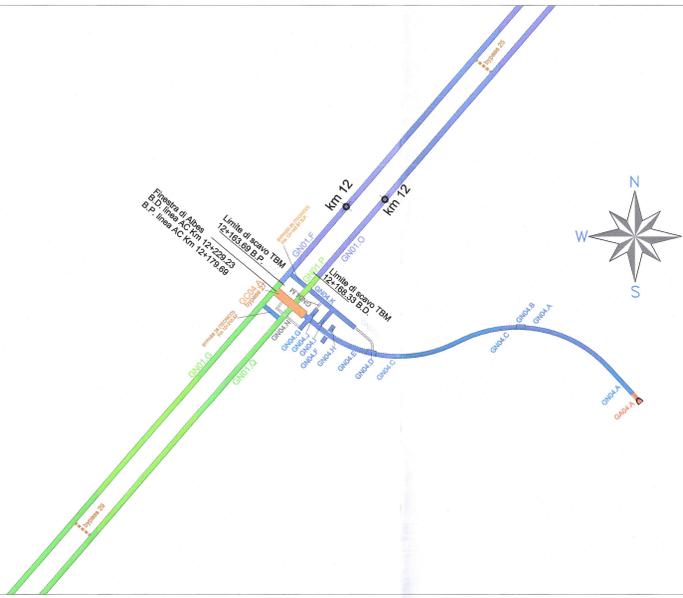

FINESTRA ALBES

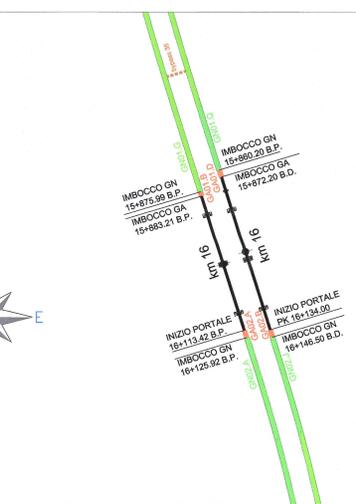

IMBOCCO SULL'ISARCO

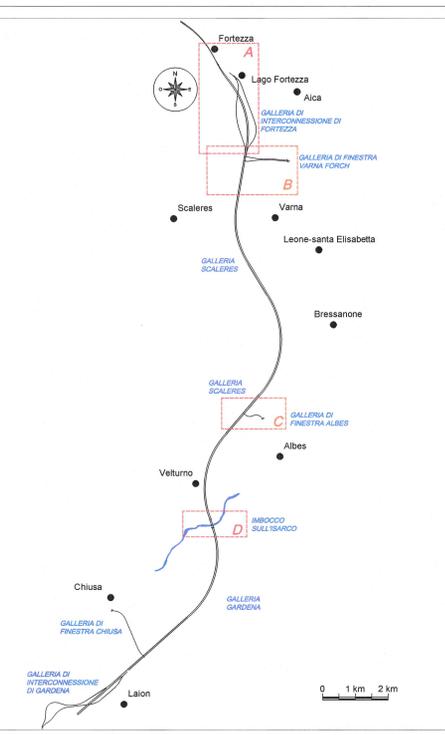

COMMITTENTE:
RFI
R.F.E. FERROVIARIA ITALIANA
GRUPPO FERROVIE DELLO STATO ITALIANE

PROGETTAZIONE:
ITALFERR
GRUPPO FERROVIE DELLO STATO ITALIANE

INFRASTRUTTURE FERROVIARIE STRATEGICHE DEFINITE DALLA
LEGGE OBIETTIVO N. 443/01 e s.m.i.

Progetto cofinanziato
dalla Unione Europea

U.O. GALLERIE

PROGETTO DEFINITIVO

ASSE FERROVIARIO MONACO - VERONA

ACCESSO SUD ALLA GALLERIA DI BASE DEL BRENNERO
QUADRUPPLICAMENTO DELLA LINEA FORTEZZA - VERONA

LOTTO 1: FORTEZZA - PONTE GARDENA

SCHEMA WBS

Tavola 1 di 2

SCALA: 1:1000

COMMESSA	LOTTO	FASE	ENTE	TIPO DOC.	OPERA/DISCIPLINA	PROGR.	REV.
IBL1	10	D	07	SP	GN0000	002	A

Rev.	Descrizione	Redatto	Data	Verificato	Data	Approvato	Data	Autorizzato / Data
A	Emissione definitiva per C.d.S.	M. D'Agostini	Febb. 2013	F. Mazzoni	Febb. 2013	F. Mazzoni	Febb. 2013	A. Pigonni Febb. 2013

File: B:\110079\SP\0000002\02\02.dwg