



SCAVO TRADIZIONALE

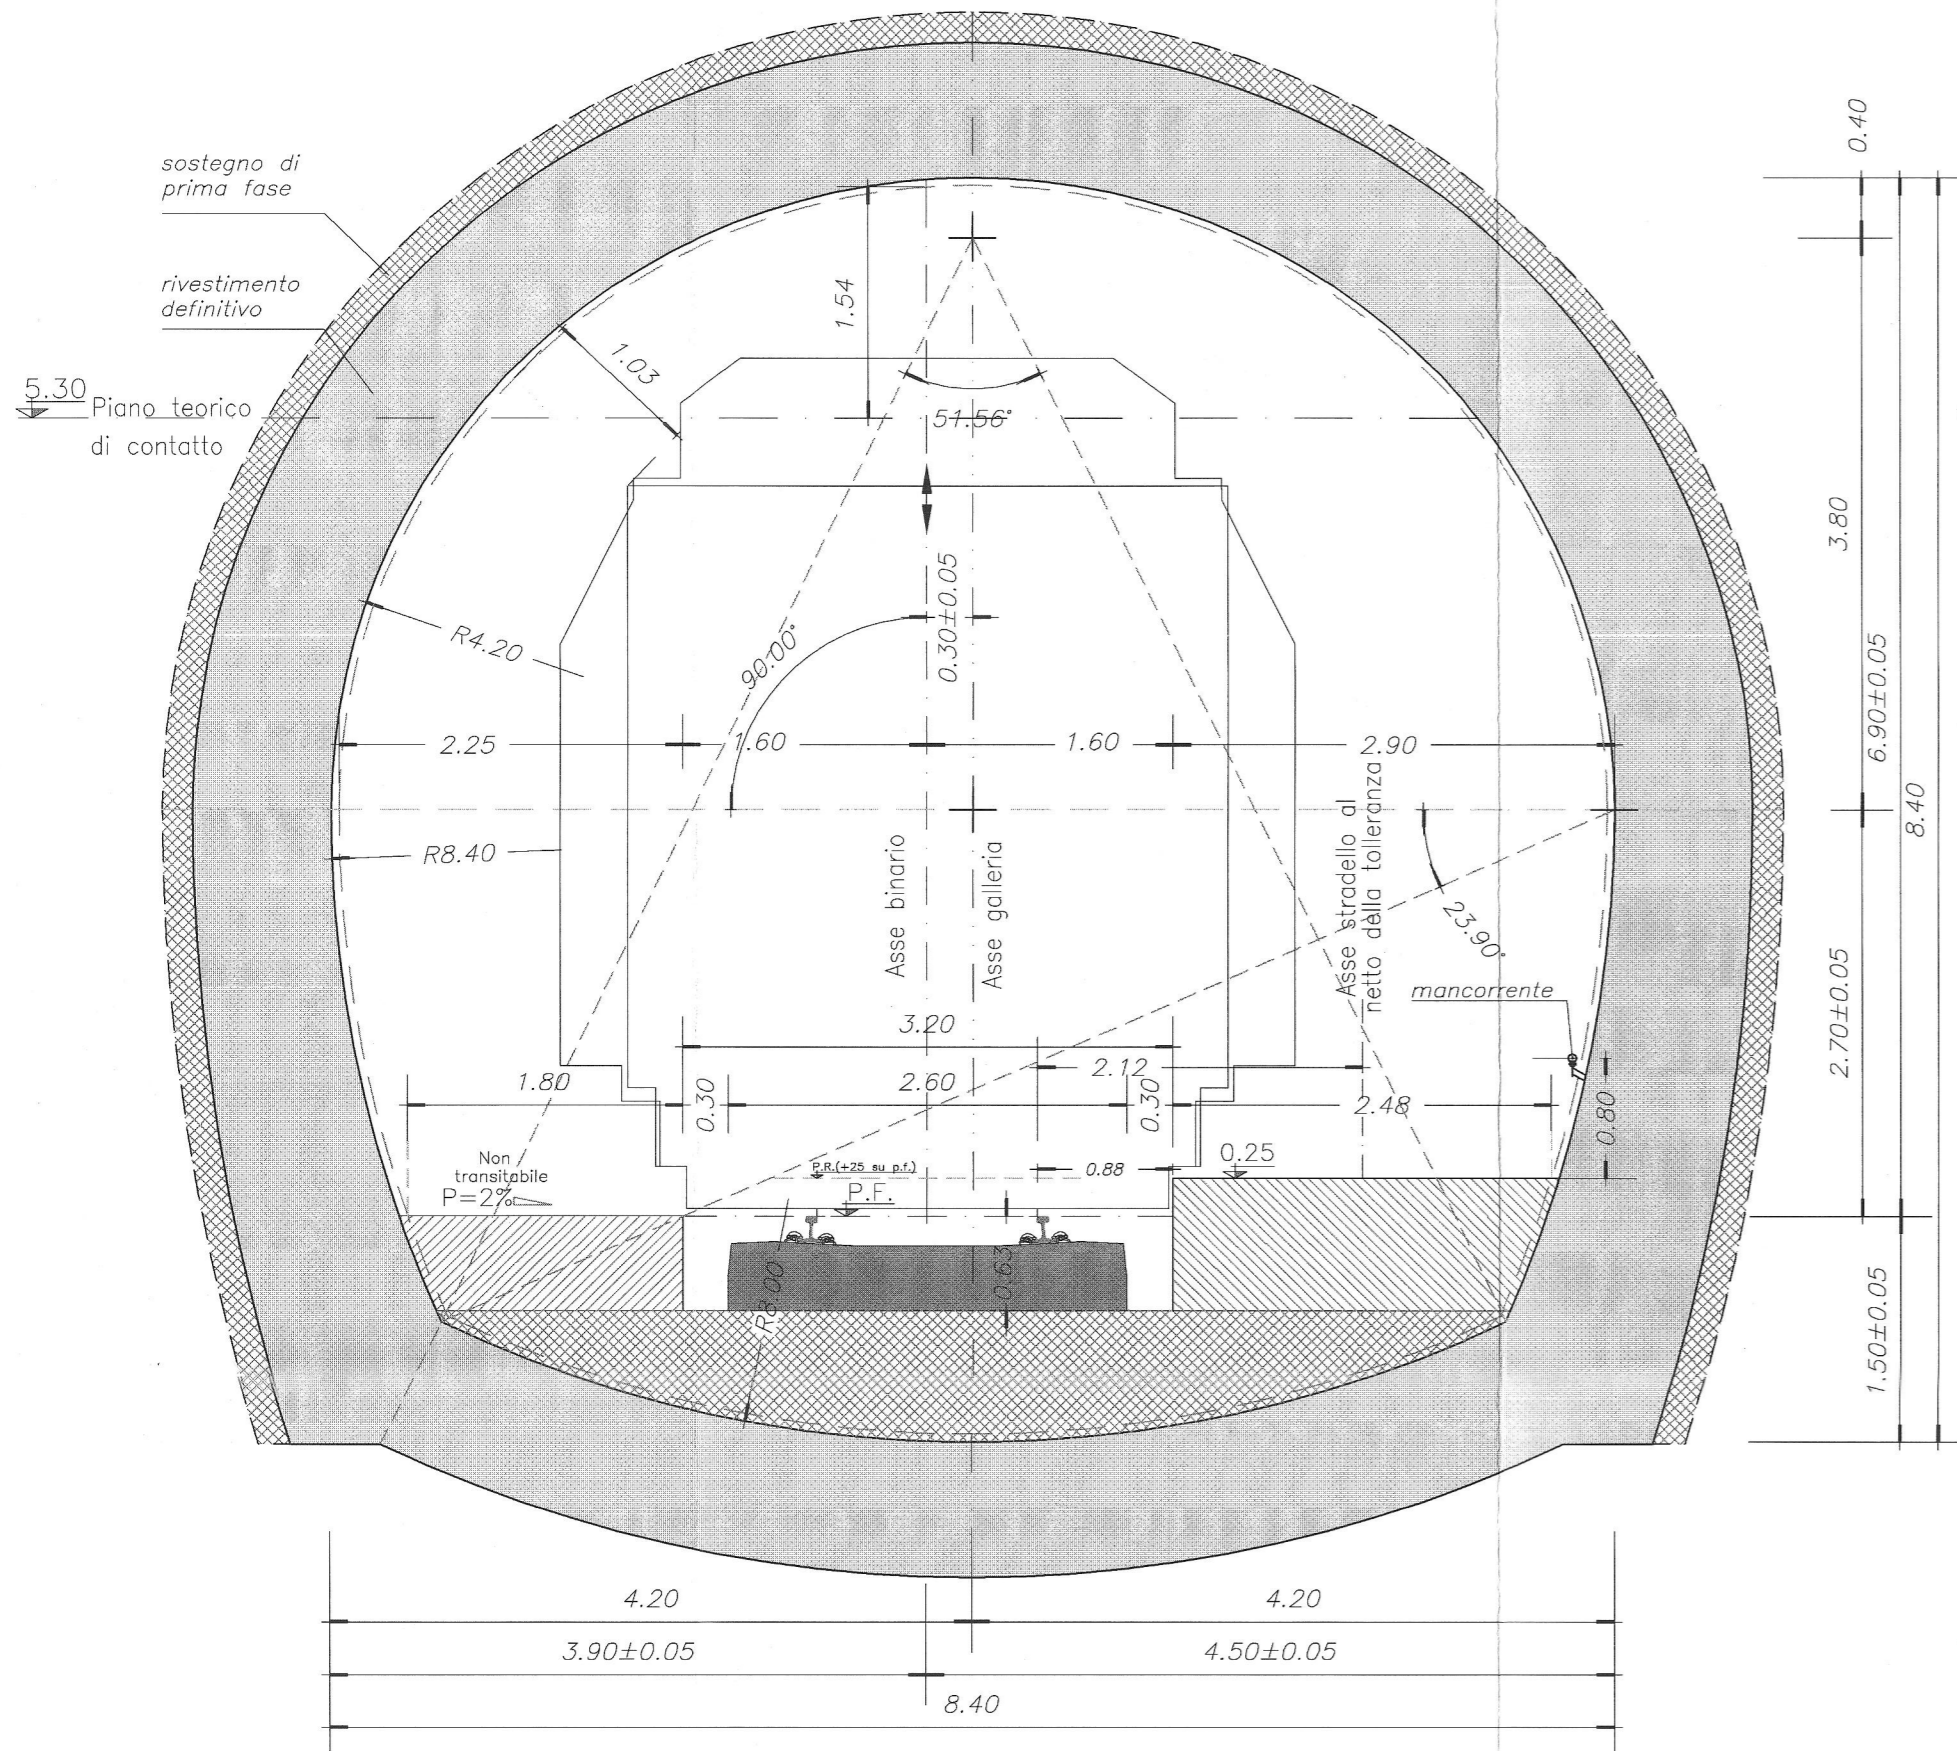

SCAVO MECCANIZZATO

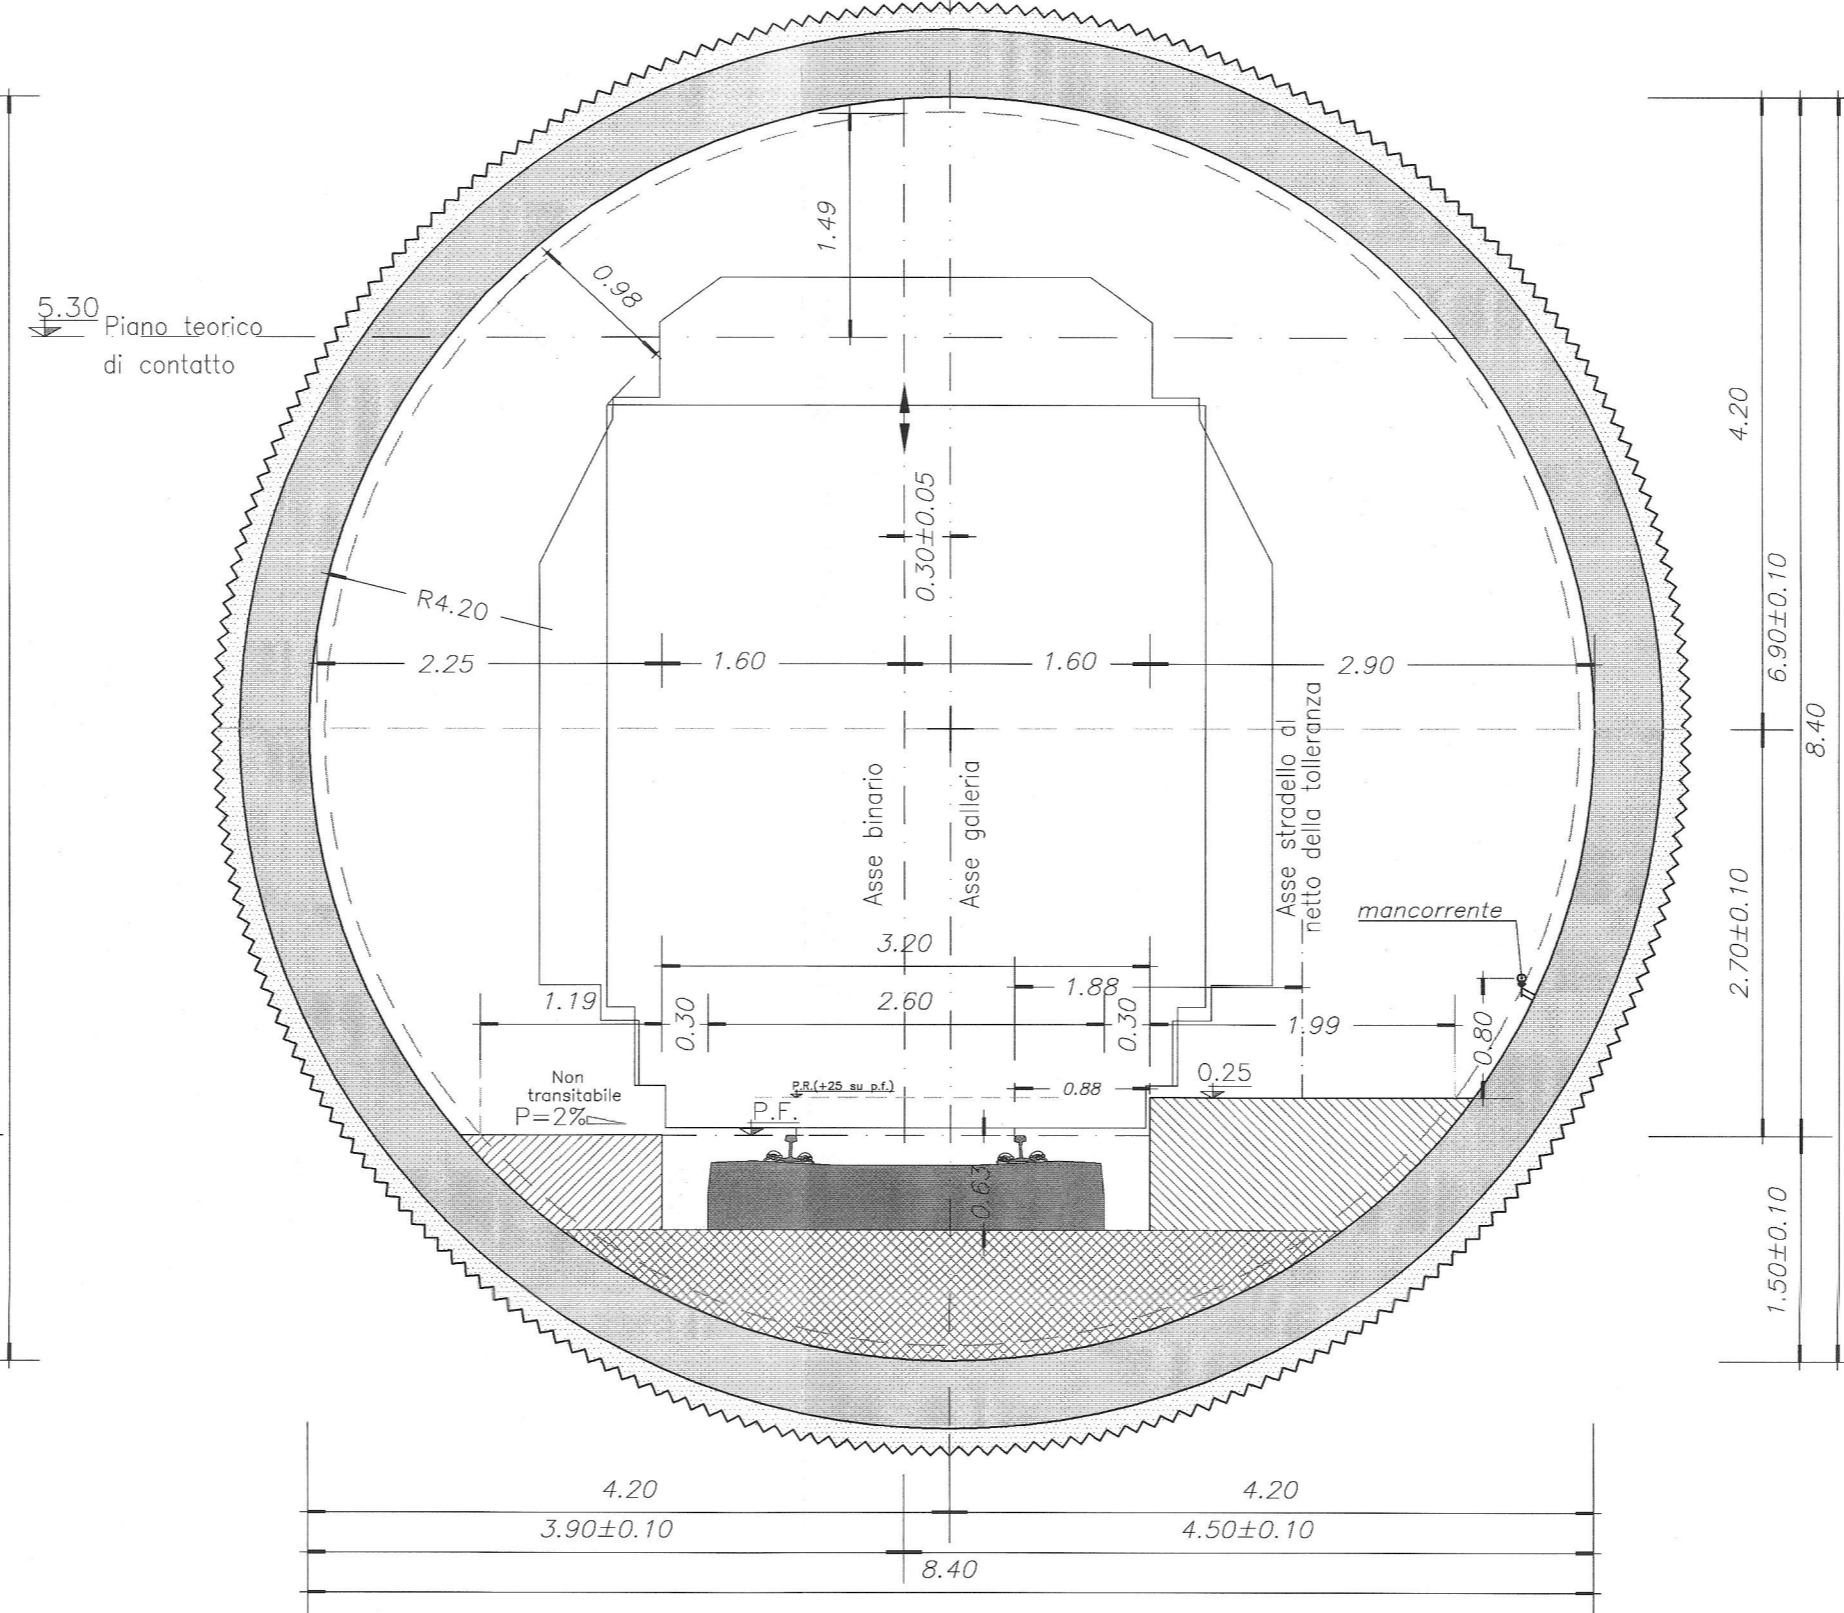

COMMITTENTE:



PROGETTAZIONE:



INFRASTRUTTURE FERROVIARIE STRATEGICHE DEFINITE DALLA LEGGE OBIETTIVO N. 443/01 e s.m.i



Progetto cofinanziato dalla Unione Europea

CUP: J94F04000020001

U.O. GALLERIE

PROGETTO DEFINITIVO

ASSE FERROVIARIO MONACO - VERONA

ACCESSO SUD ALLA GALLERIA DI BASE DEL BRENNERO QUADRUPPLICAMENTO DELLA LINEA FORTEZZA - VERONA

LOTTO 1: FORTEZZA - PONTE GARDENA

GALLERIE NATURALI DI LINEA E DI INTERCONNESSIONE SEZIONI DI INTRADOSSO - SCAVO TRADIZIONALE E SCAVO MECCANIZZATO

SCALA:

1:50

COMMESSA LOTTO FASE ENTE TIPO DOC. OPERA/DISCIPLINA PROGR. REV.

IBL1 10 D 07 WB GN0000 001 A

Revis.	Descrizione	Redatto	Data	Verificato	Data	Approvato	Data	Autorizzato / Data
A	Emissione definitiva per C.d.S.	G. Magli	Febbraio 2013	N. Casagrande	Febbraio 2013	G. Mazzocchi	Febbraio 2013	A. Pigorini Febbraio 2013

File: IBL110D07WBGN0000001A.DWG

n. Elab.: