

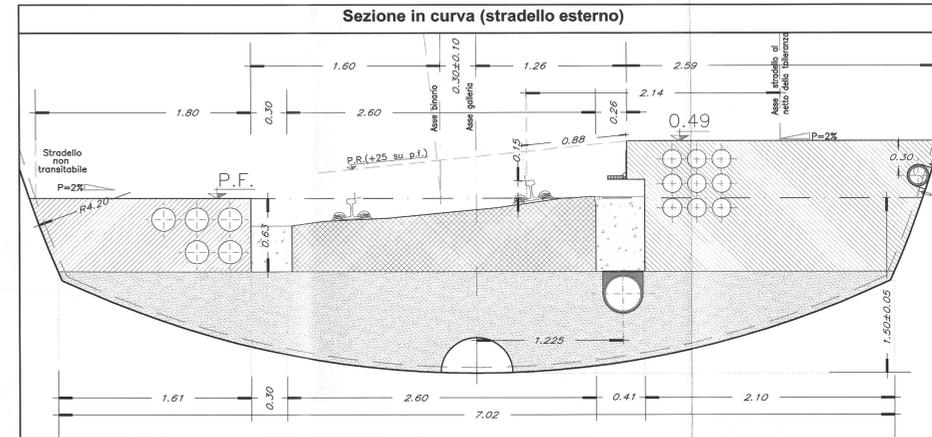
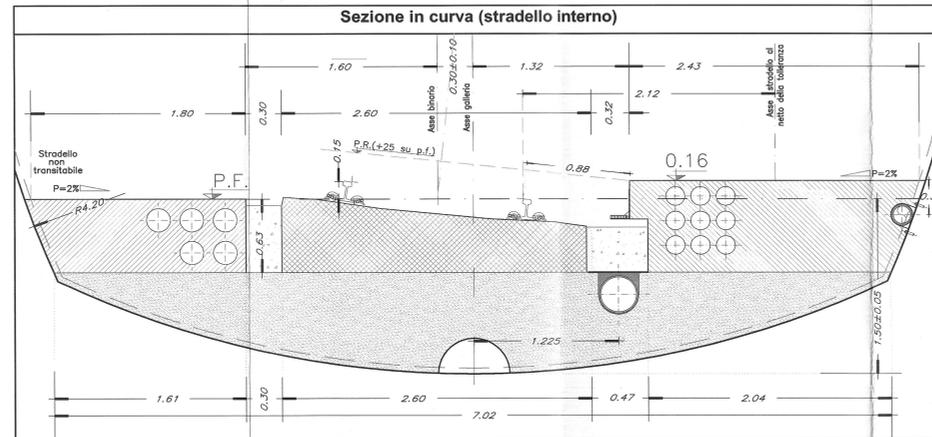
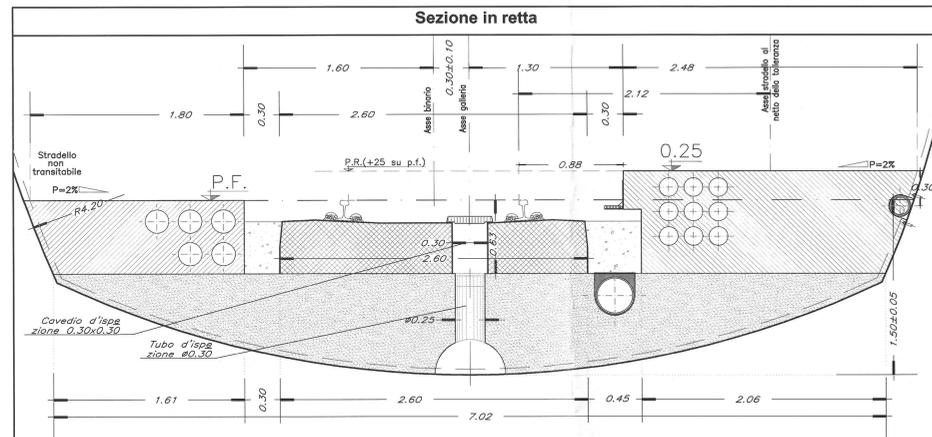
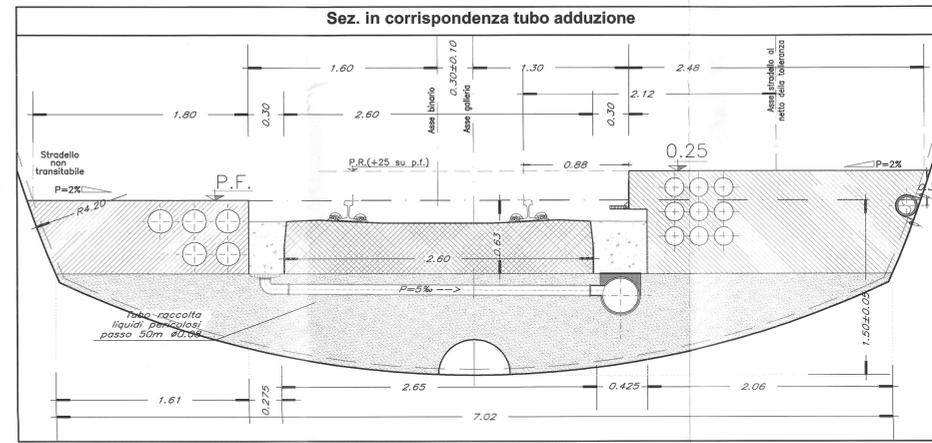
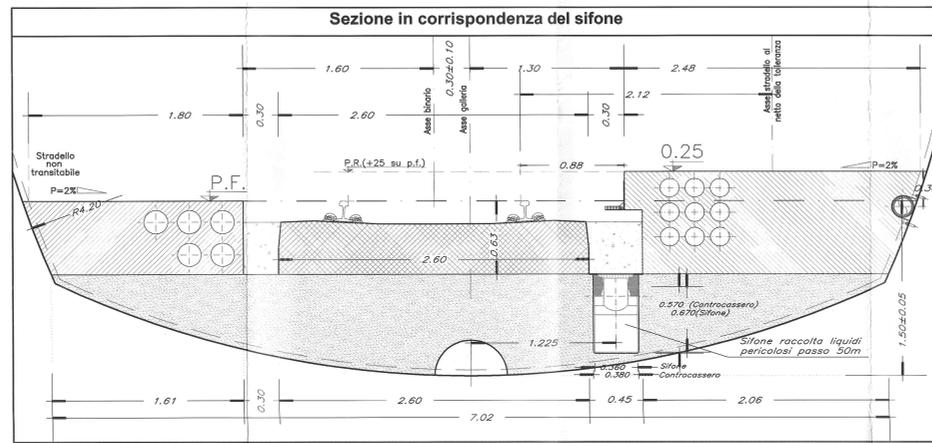
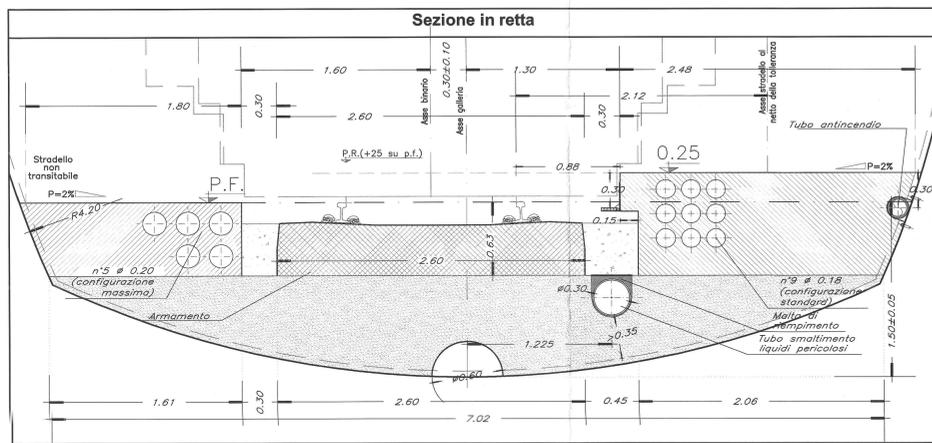
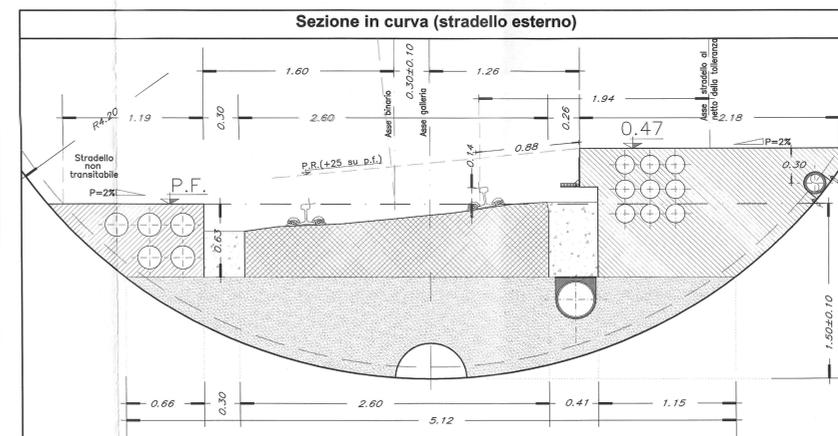
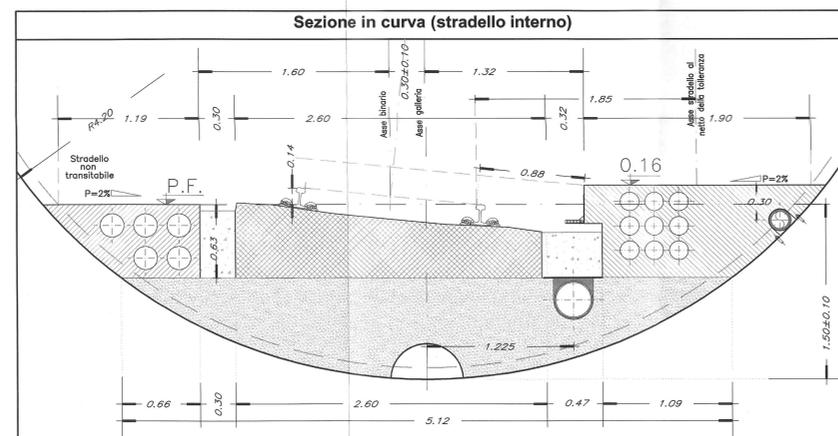
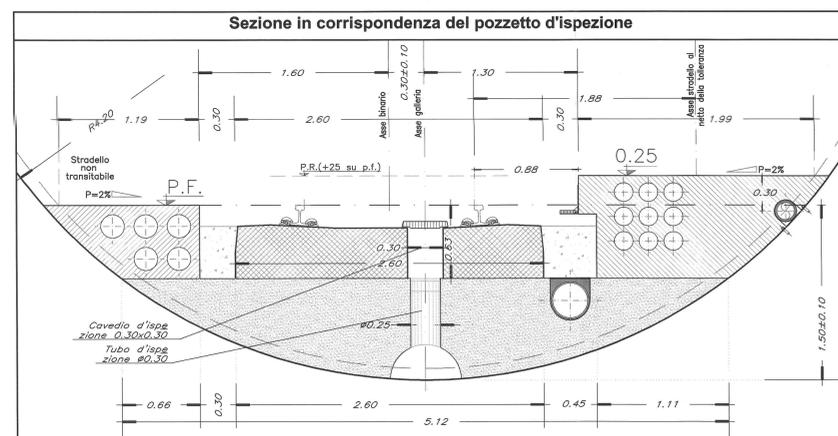
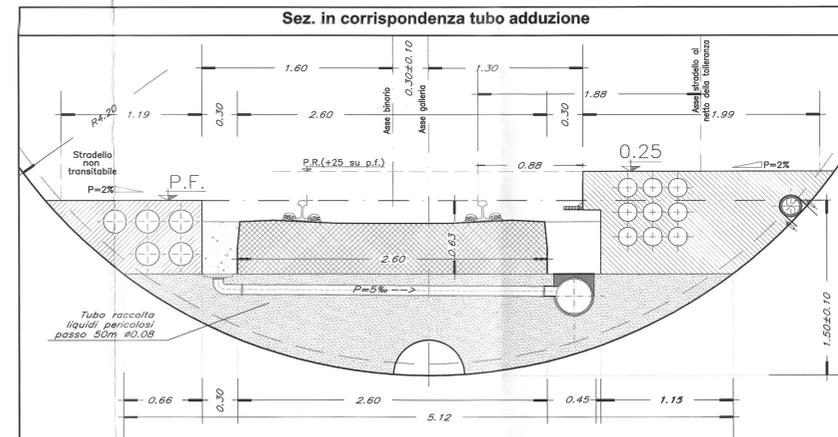


Sezioni Scavo Tradizionale (esempio sia con retta che con curva di raggio 500m e sopraelevazione 150mm)

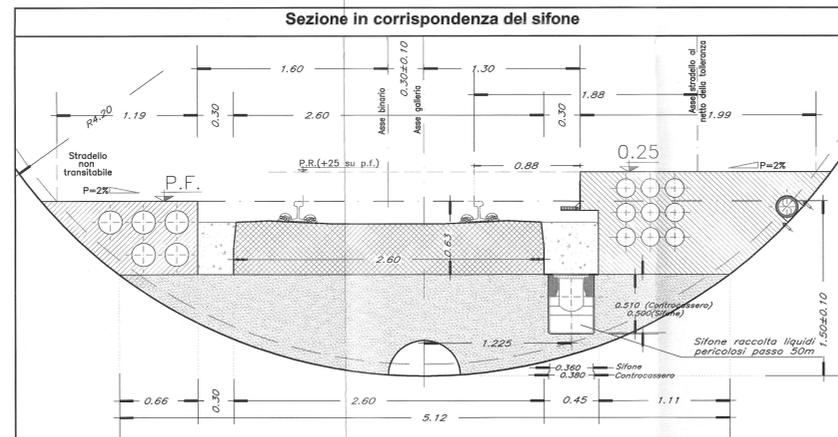

Sezioni Scavo Meccanizzato (esempio sia con retta che con curva di raggio 2.500m e sopraelevazione 140mm)

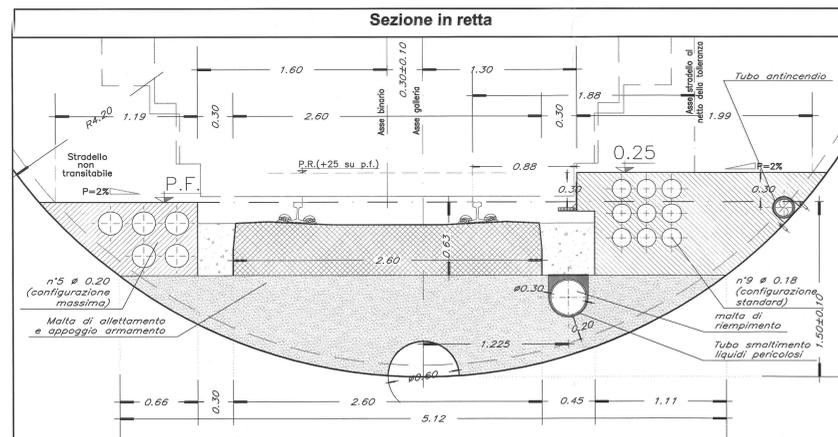

COMMITTENTE:



PROGETTAZIONE:



INFRASTRUTTURE FERROVIARIE STRATEGICHE DEFINITE DALLA LEGGE OBIETTIVO N. 443/01 e s.m.i

Progetto cofinanziato dalla Unione Europea

CUP: J94F0400022001

U.O. GALLERIE

PROGETTO DEFINITIVO

ASSE FERROVIARIO MONACO - VERONA

ACCESSO SUD ALLA GALLERIA DI BASE DEL BRENNERO QUADRUPPLICAMENTO DELLA LINEA FORTEZZA - VERONA

LOTTO 1: FORTEZZA - PONTE GARDENA

SEZIONI DI INTRADOSSO SCAVO IN TRADIZIONALE E IN MECCANIZZATO: PARTICOLARI CONDOTTE IDRICHE E PORTACAVI

SCALA:

1:25

Revit.	Descrizione	Redatto	Data	Verificato	Data	Approvato	Data	Autorezzato / Data
A	Emissione definitiva per C.d.S.	G. Megli	Febbraio 2013	N. Casagrandi	Febbraio 2013	C. Pozzocchi	Febbraio 2013	A. Pigonni Febbraio 2013