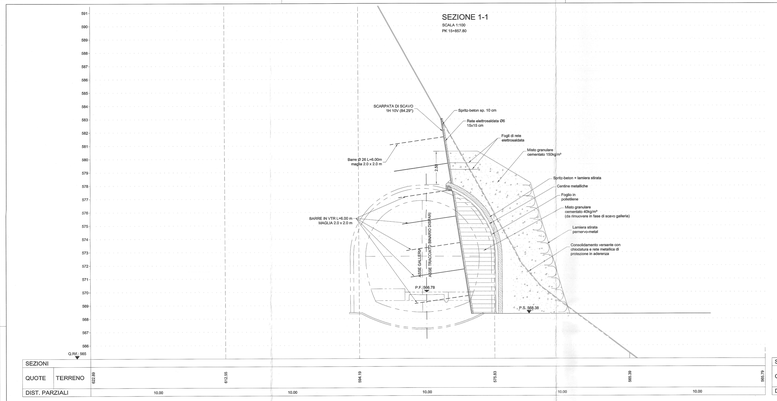
SEZIONE 1-1
SCALA 1:100
PK 15+837.80
SCARPATA DI SCAVO
1H:10V (84.29°)
Spritz-beton sp. 10 cm
Rete elettrosaldata Ø8
15x15 cm
Fogli di rete
elettrosaldata
Misto granulare
cementato 150kg/m³
Barre Ø 26 L=6.00m
maglia 0.5 x 0.5 m
Spritz-beton + lamiera stirata
Centine metalliche
Foglio in
polietilene
Misto granulare
cementato 40kg/m³
(da rinaverare in fase di scavo galleria)
BARRE IN VTR L=6.00 m
MAGLIA 2.0 x 2.0 m
Lamiera stirata
zincata/ovalata
Consolidamento versante con
chiodatura e rete metallica di
protezione in aderenza
P.F. 594.78
P.S. 595.38
G.N.C. 595

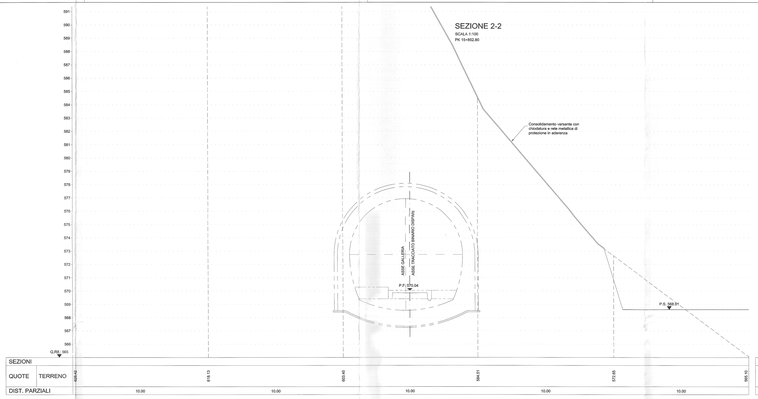
SEZIONE 2-2
SCALA 1:100
PK 15+852.80
Consolidamento versante con
chiodatura e rete metallica di
protezione in aderenza
ASSE GALLERIA
ASSE TRACCIATO BINARIO DISPARI
P.F. 594.94
P.S. 595.51
G.N.C. 595

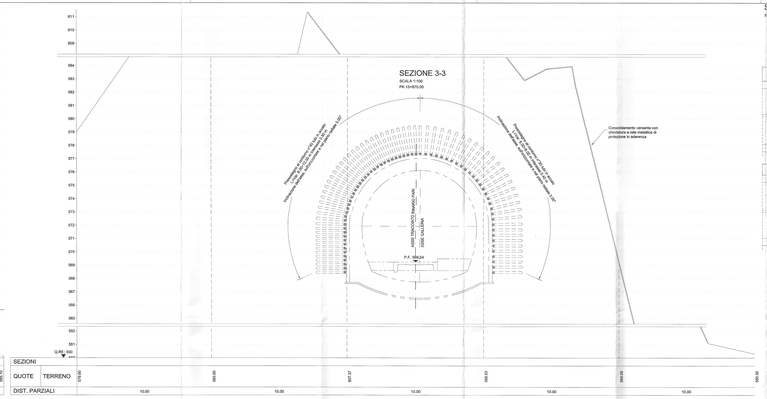
SEZIONE 3-3
SCALA 1:100
PK 15+815.00
Consolidamento versante con
chiodatura e rete metallica di
protezione in aderenza
ASSE TRACCIATO BINARIO PARI
ASSE GALLERIA
P.F. 594.24
G.N.C. 594

SEZIONI

| | | |