ANAS S.p.A.
Compartimento della viabilità per la Campania

Studio di Impatto Ambientale

CONFERIMENTO CARATTERISTICHE AUTOSTRADALI
AL RACCORDO SALERNO-AVELLINO COMPRESO
L'ADEGUAMENTO DELLA S.S. 7 E 7bis FINO ALLO
SVINCOLO DI AVELLINO EST DELL'A16

QUADRO DI RIFERIMENTO PROGETTUALE

Svincolo di Cesinali
Planimetria

TAV.	TRATTO	Q.RIF	COMP.	NUMERO
	4	B	PS	10

Scala 1:2000

RACCORDO AUTOSTRADALE SALERNO – AVELLINO
TRATTI 1°–2°–3°–4°

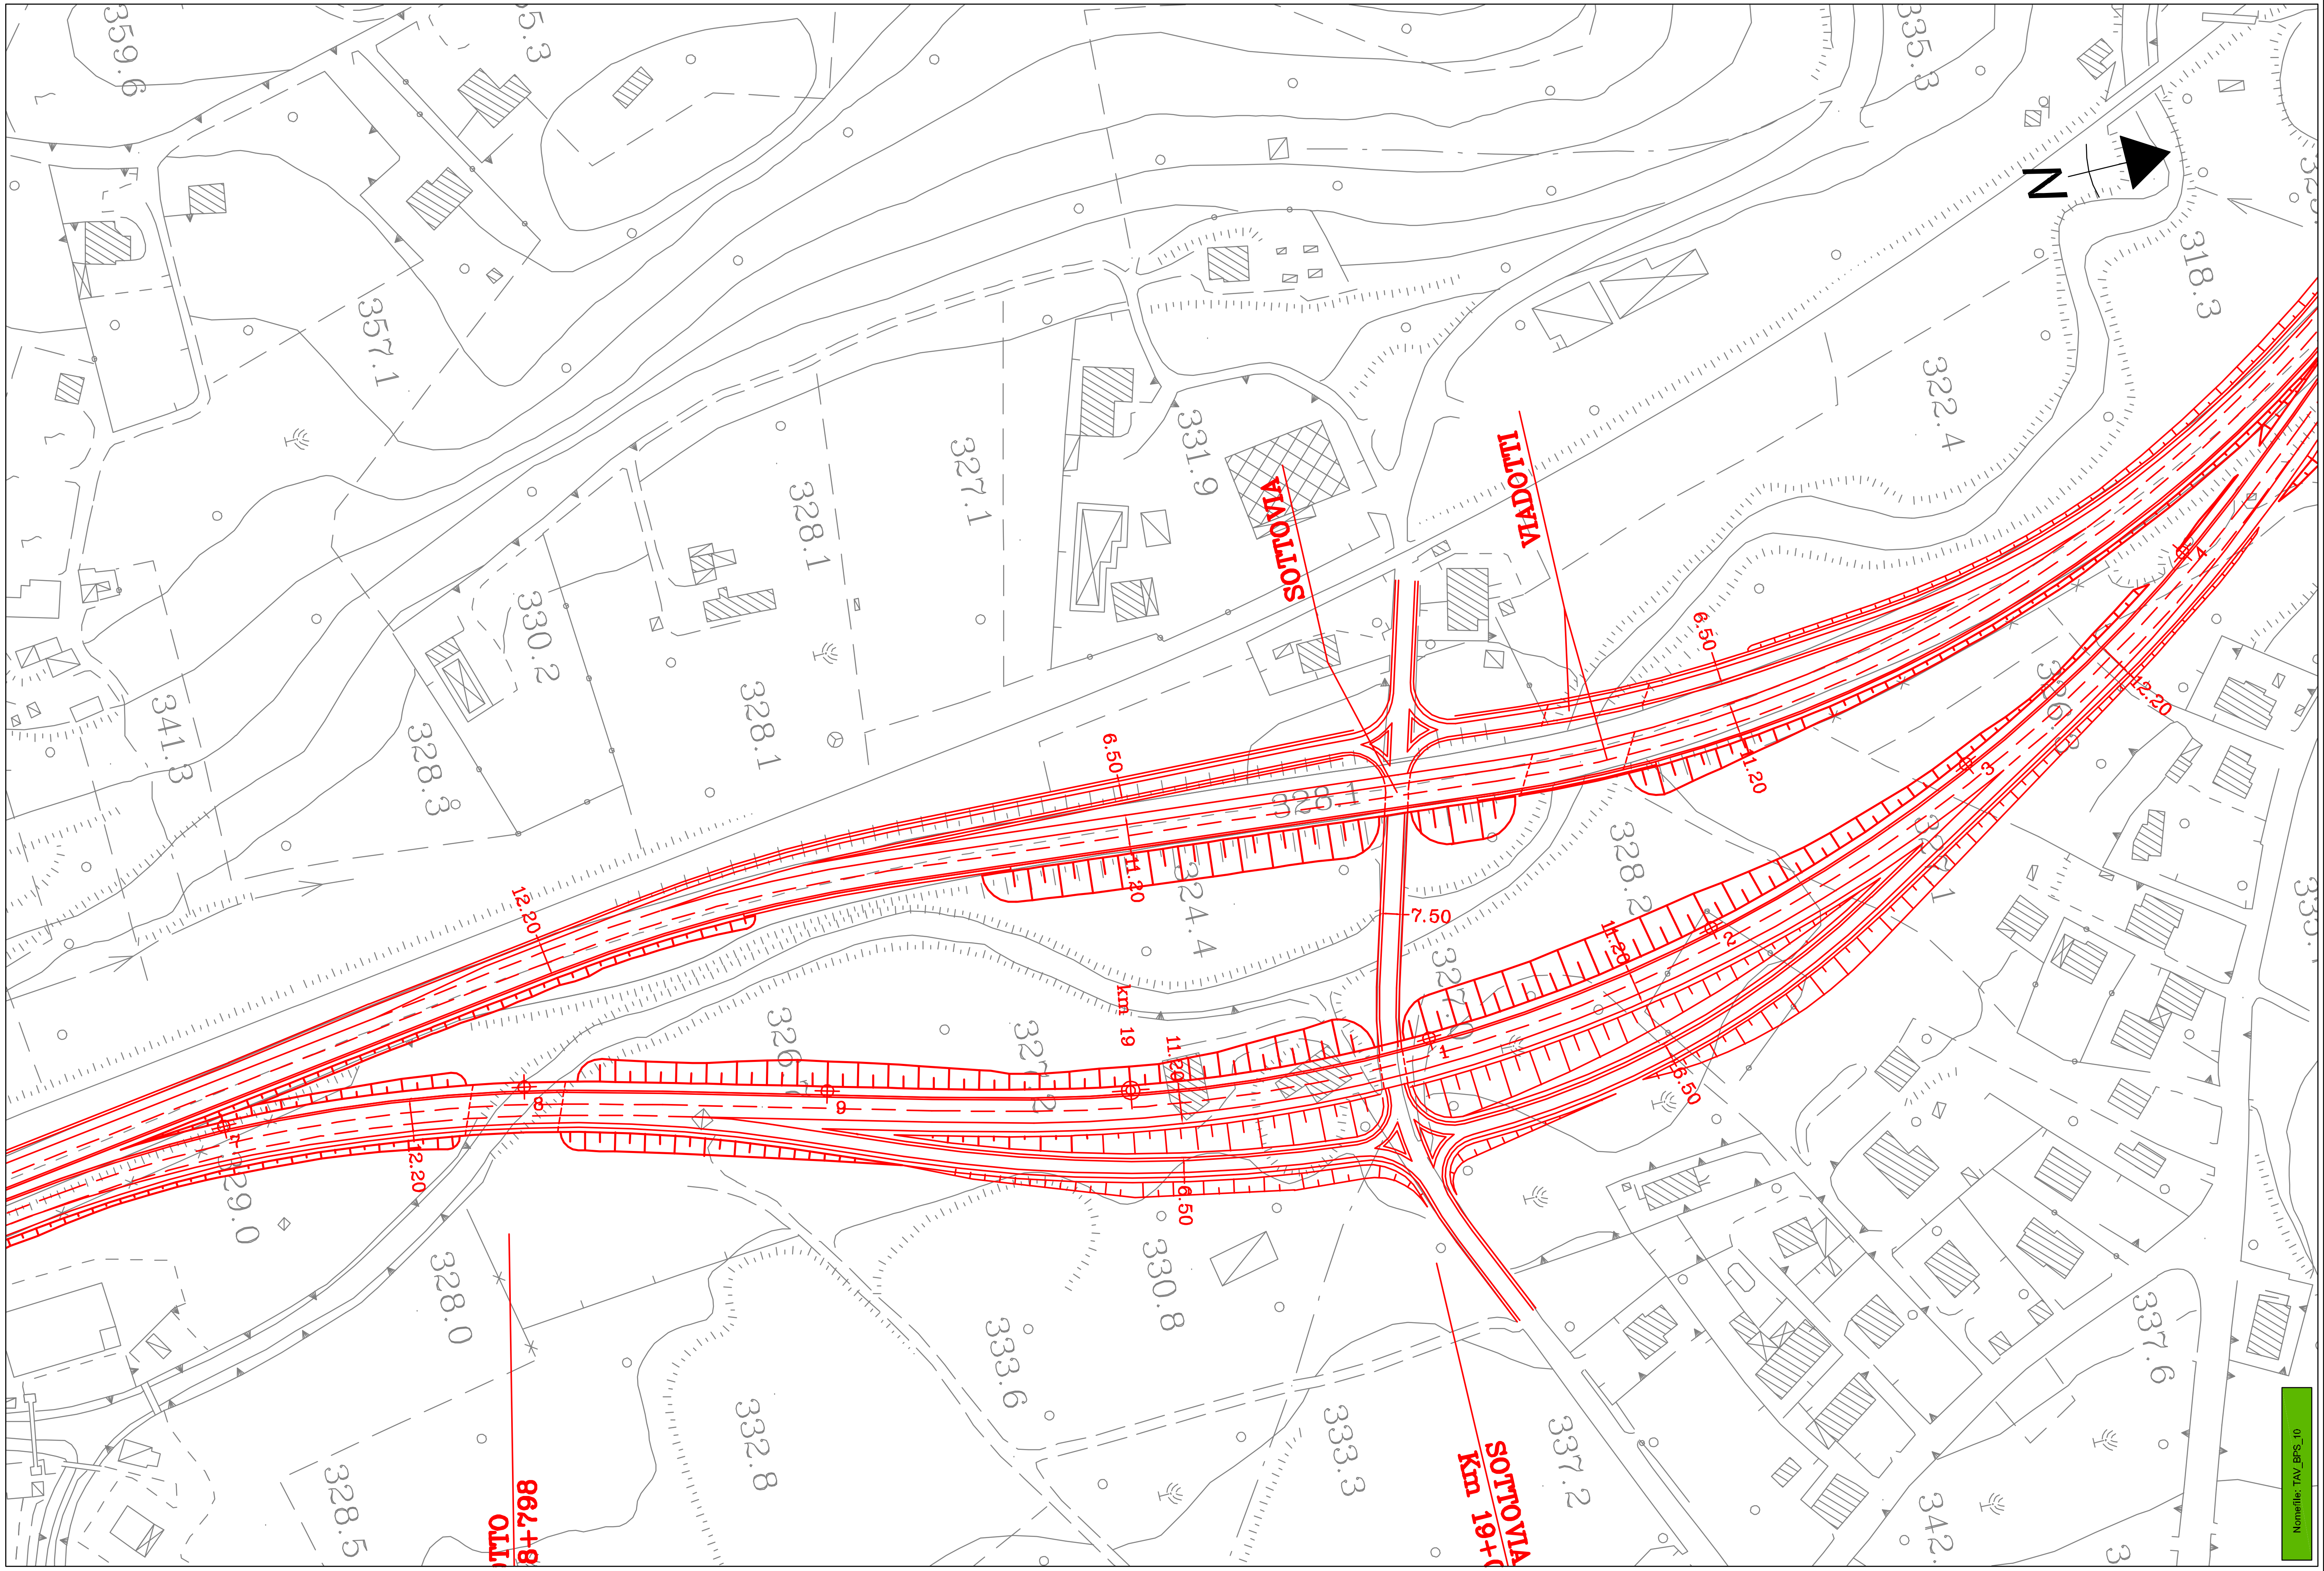

Nomefile: TAV_BPS_10