

**INCIDENZA ARMATURE**

- ARCO ROVESCIO E MURETTE:	50 kg/m <sup>3</sup>
- CALOTTA:	65 kg/m <sup>3</sup>
- PIEDRITTI:	50 kg/m <sup>3</sup>



**LEGENDA**

P.C.	Piano dei centri	P.S.	Piano di scavo
P.F.	Piano del ferro	P.R.	Piano rotolamento

**NOTE**

Per le caratteristiche dei materiali, le note generali, le prescrizioni, si rimanda all'elaborato: "CARATTERISTICHE DEI MATERIALI - NOTE GENERALI" - cod: IBL110007SPGN0000001

**SCHEMA PLANIMETRICO**

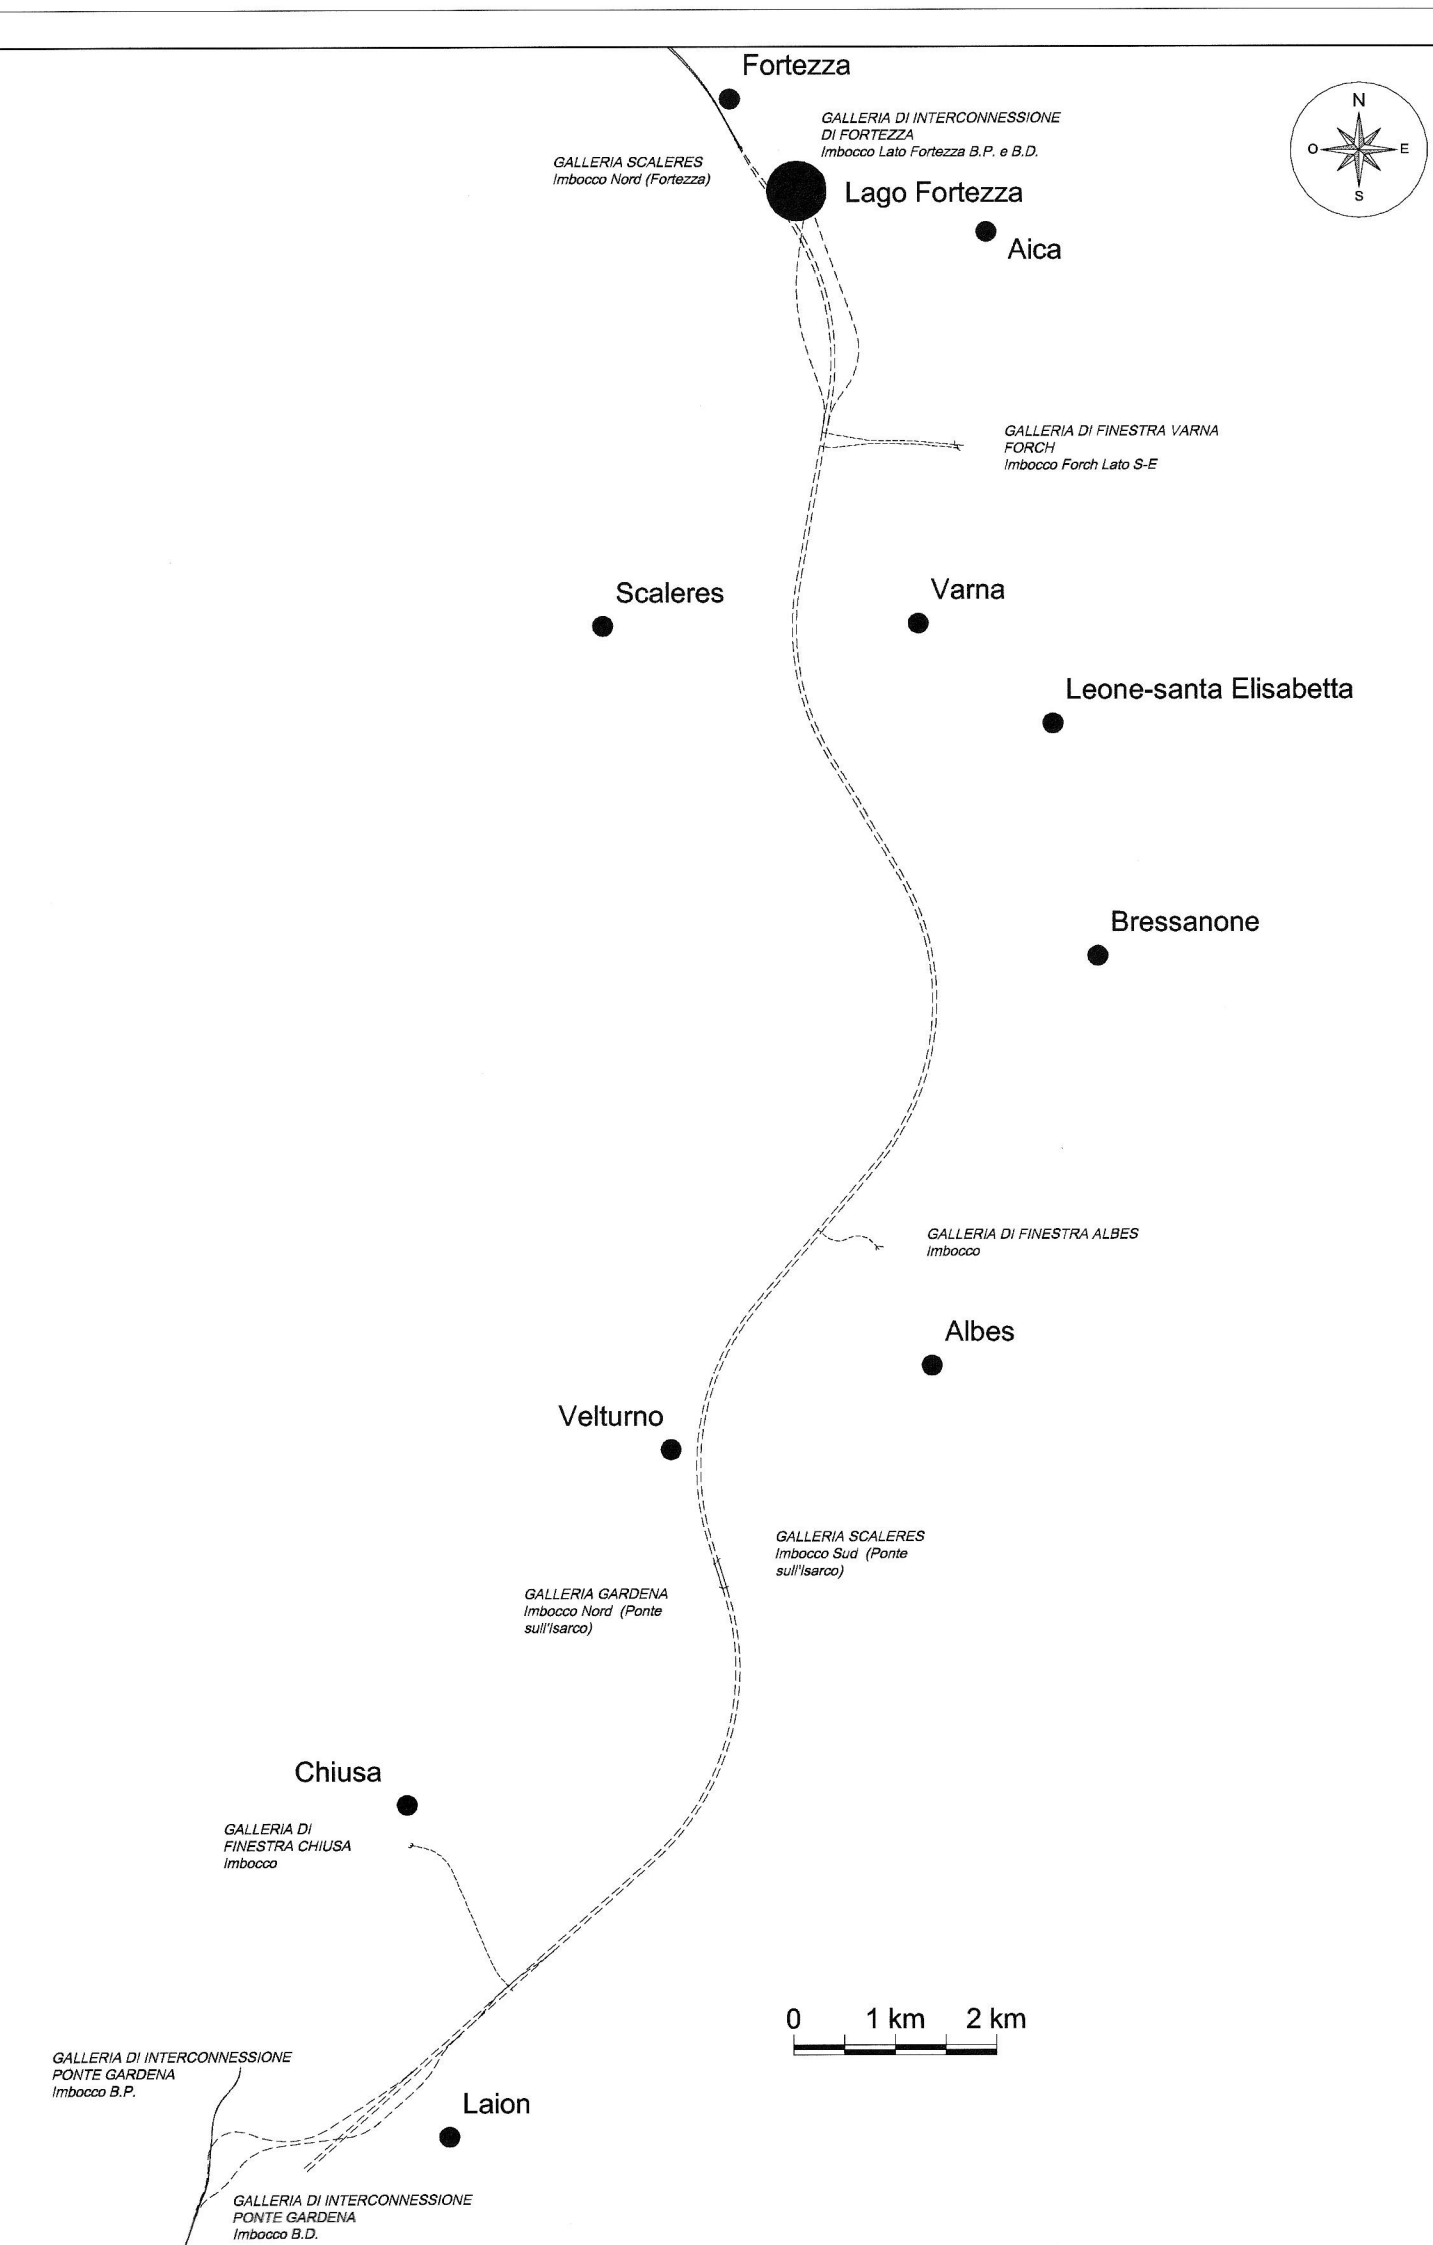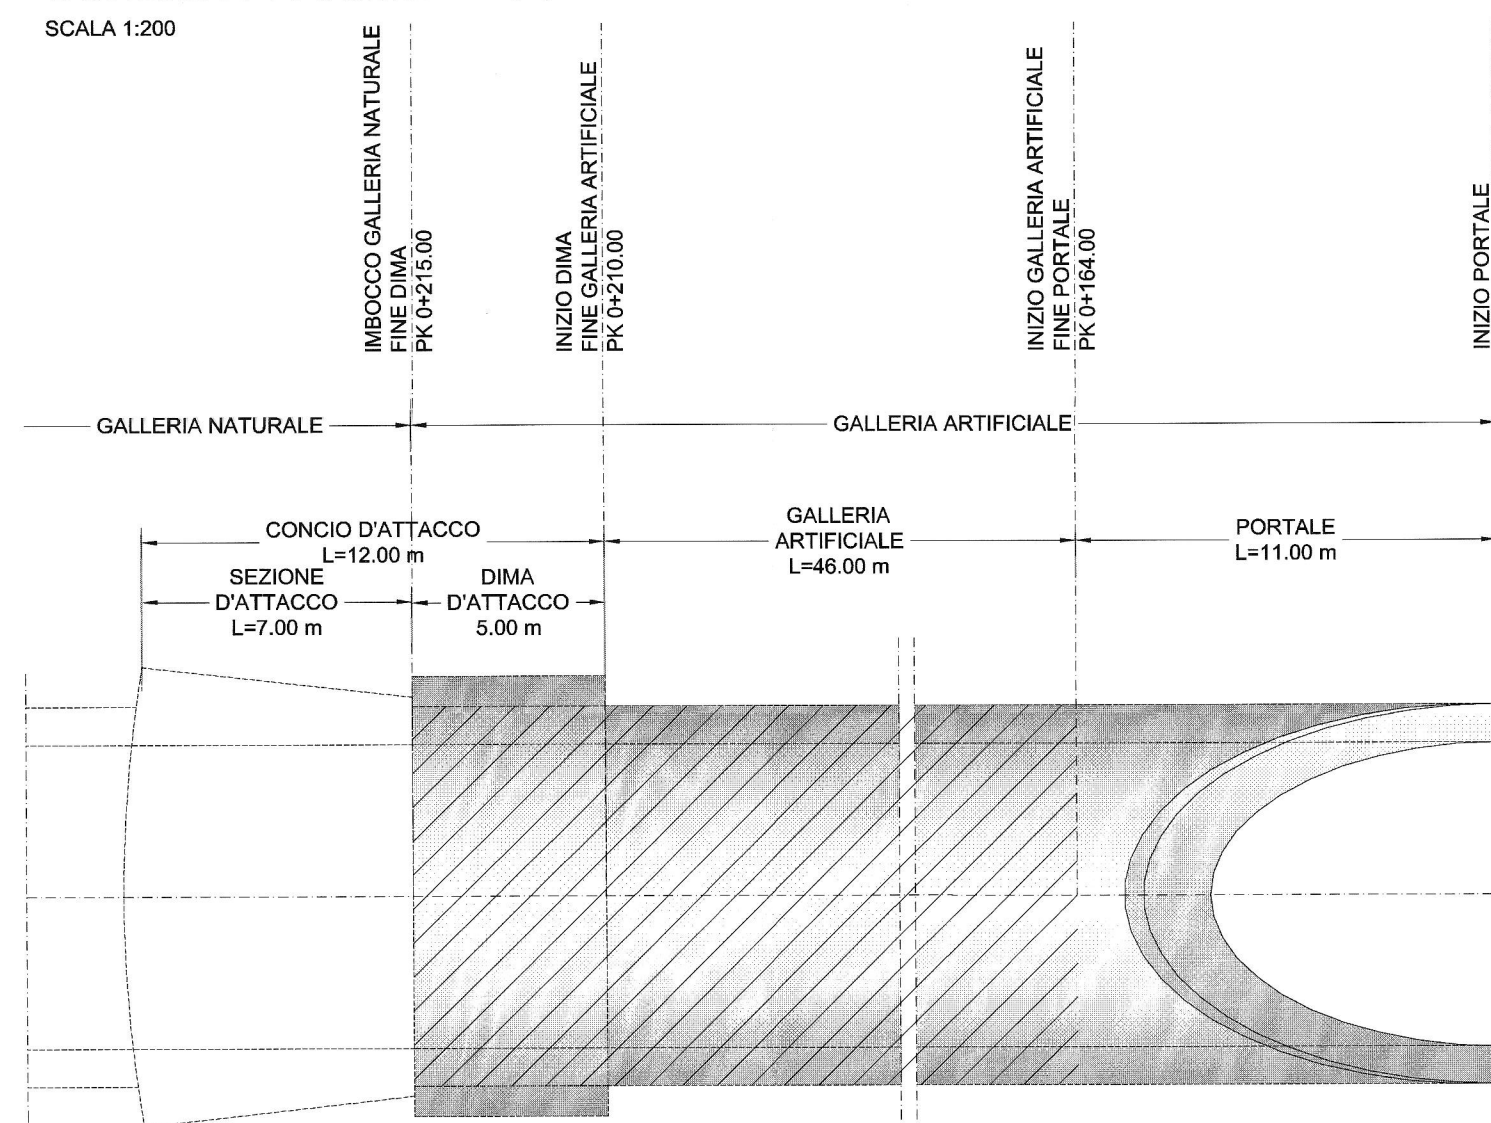

COMMITTENTE:

**RFI**  
RETE FERROVIARIA ITALIANA  
GRUPPO FERROVIE DELLO STATO ITALIANE

PROGETTAZIONE:

**ITALFERR**  
GRUPPO FERROVIE DELLO STATO ITALIANE

**INFRASTRUTTURE FERROVIARIE STRATEGICHE DEFINITE DALLA LEGGE OBIETTIVO N. 443/01 e s.m.i**

Progetto cofinanziato dalla Unione Europea CUP: J94F0400020001

**U.O. GALLERIE**

**PROGETTO DEFINITIVO**

**ASSE FERROVIARIO MONACO - VERONA**

**ACCESSO SUD ALLA GALLERIA DI BASE DEL BRENNERO QUADRUPPLICAMENTO DELLA LINEA FORTEZZA - VERONA**

**LOTTO 1: FORTEZZA - PONTE GARDENA**

**GALLERIE DI INTERCONNESSIONE DI FORTEZZA - IMBocchi**

IMBOCCO LATO FORTEZZA B.D.  
Galleria Artificiale - Carpenteria Tav. 2 di 2

SCALA: 1:50

COMMESSA	IBL1	LOTTO	10	FASE	D	ENTE	07	TIPO DOC.	BB	OPERA/DISCIPLINA	GA0600	PROGR.	007	REV.	A
----------	------	-------	----	------	---	------	----	-----------	----	------------------	--------	--------	-----	------	---

Revis.	Descrizione	Redatto	Data	Verificato	Data	Approvato	Data	Autortizzato / Data
A	Emissione definitiva per C.d.S.	A. Amato	FEB 2013	N. Casagrande	FEB 2013	A. Figorini	FEB 2013	FEB 2013

File: IBL11000788G40600007A.DWG n. Elab.: