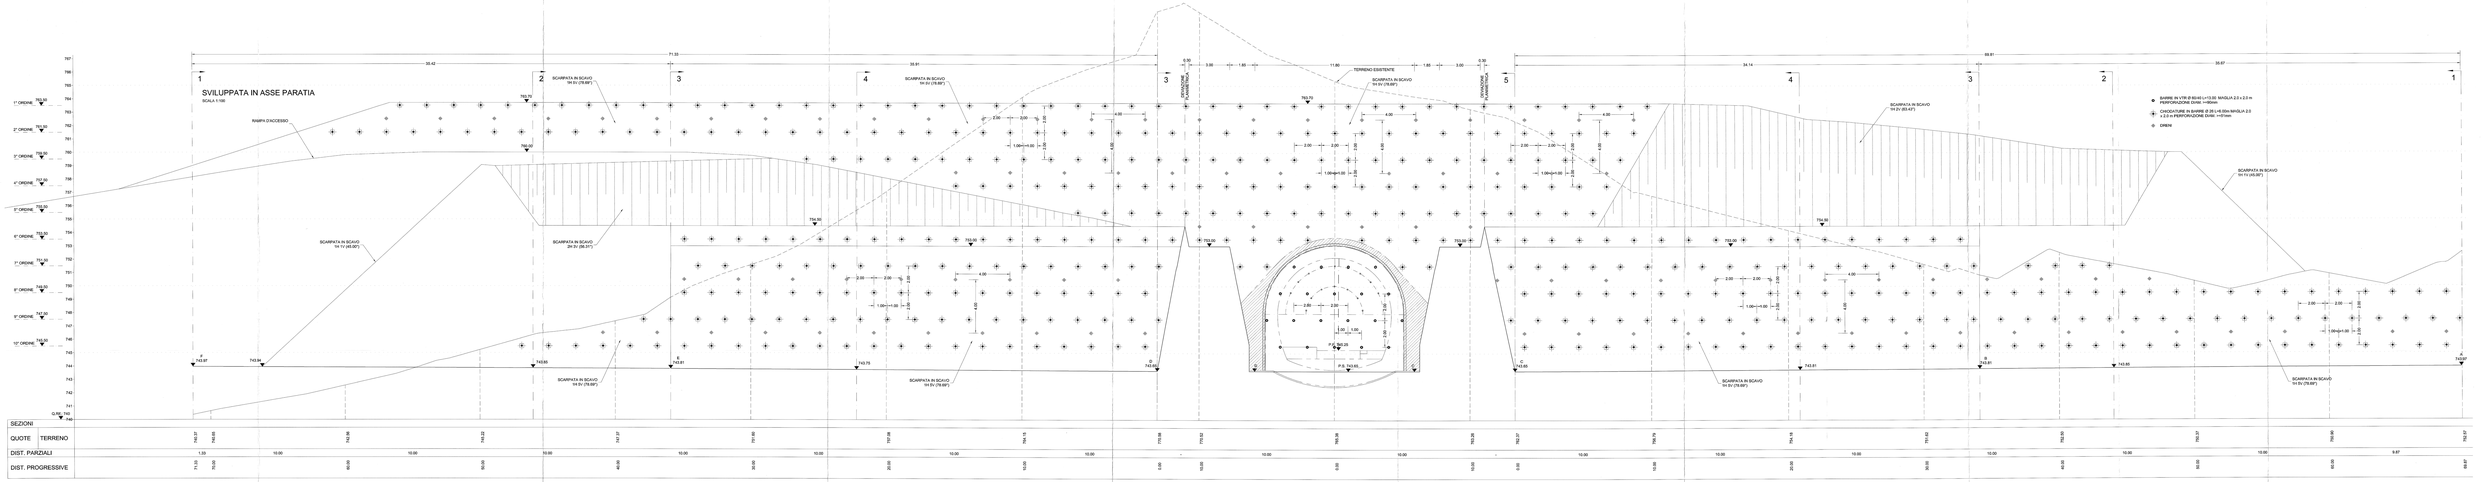
SVILUPPATA IN ASSE PARATIA
SCALA 1:100
RAMPA D'ACCESSO
SCARPATA IN SCAVO
1H 1V (45.00°)
SCARPATA IN SCAVO
2H 3V (56.31°)
SCARPATA IN SCAVO
1H 3V (18.43°)
SCARPATA IN SCAVO
1H 1V (45.00°)
SCARPATA IN SCAVO
1H 3V (18.43°)
TERRENO ESISTENTE
SCARPATA IN SCAVO
1H 2V (26.57°)
SCARPATA IN SCAVO
1H 2V (26.57°)
SCARPATA IN SCAVO
1H 1V (45.00°)
SCARPATA IN SCAVO
1H 3V (18.43°)
SCARPATA IN SCAVO
1H 1V (45.00°)
SCARPATA IN SCAVO
1H 3V (18.43°)
SCARPATA IN SCAVO
1H 2V (26.57