



PLANIMETRIA
SCALA 1:200



TABELLA COORDINATE
Rif. Gauss-Boaga

P.to	X	Y	Z
A	1700070.56	5184073.67	751.24
B	1700056.30	5184062.20	760.00
C	1700024.23	5184098.32	755.03
D	1700019.59	5184093.76	754.53
E	1699999.59	5184113.06	745.26

SCHEMA PLANIMETRICO
SCALA 1:200

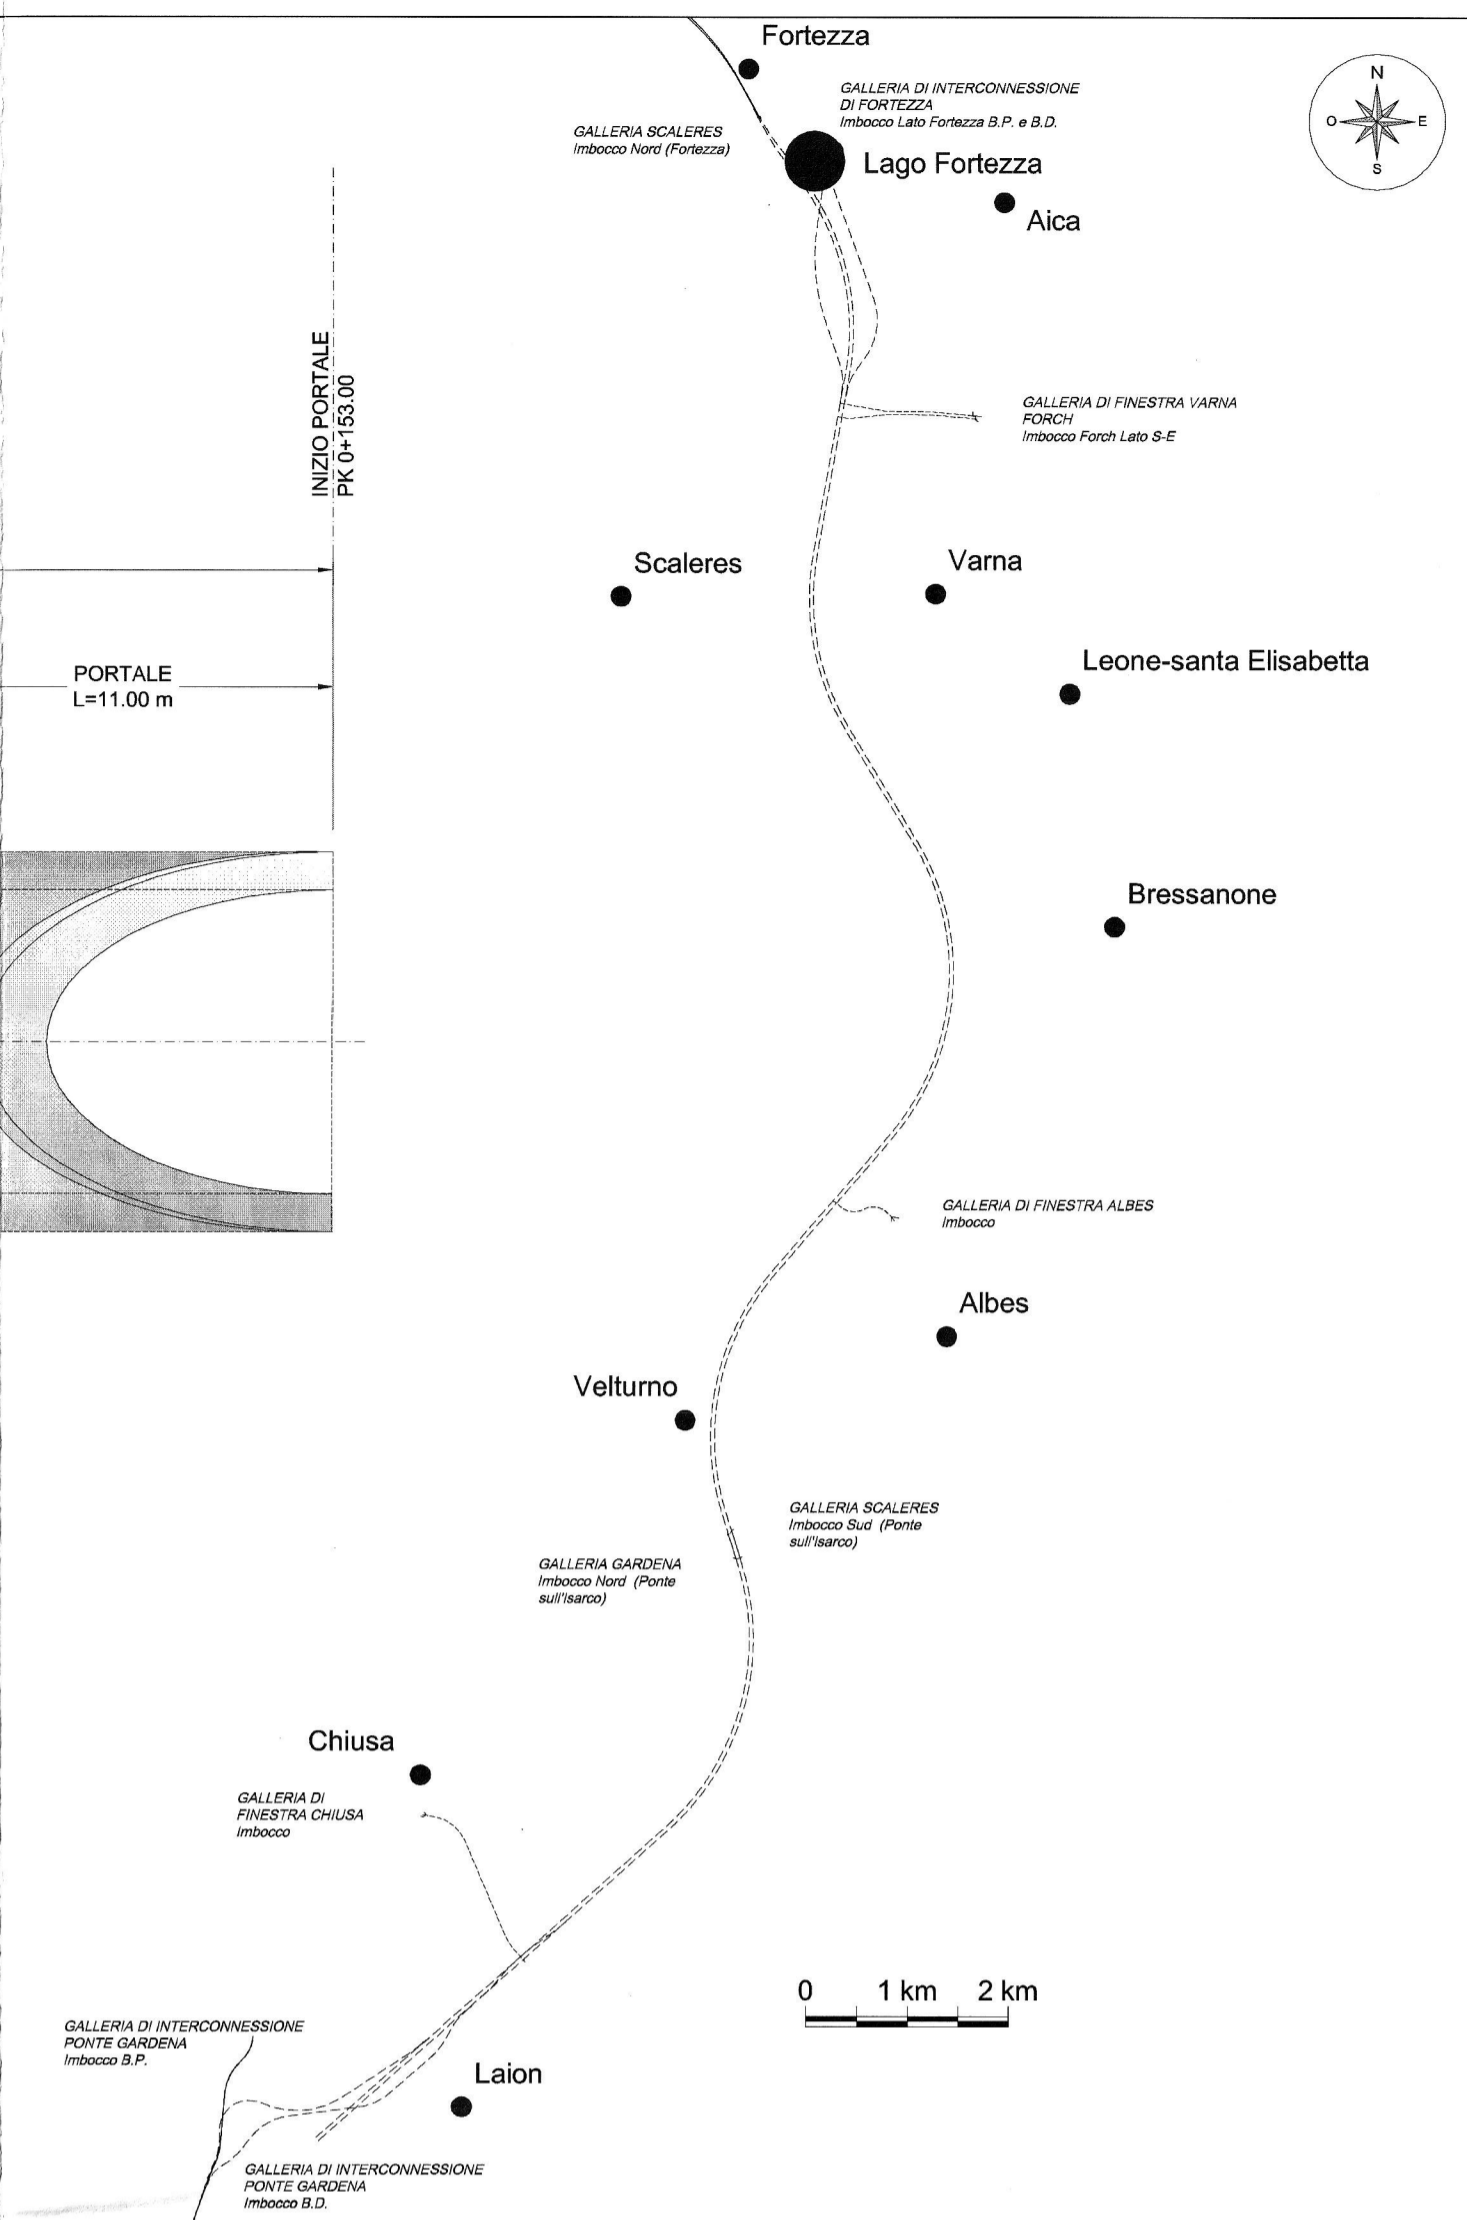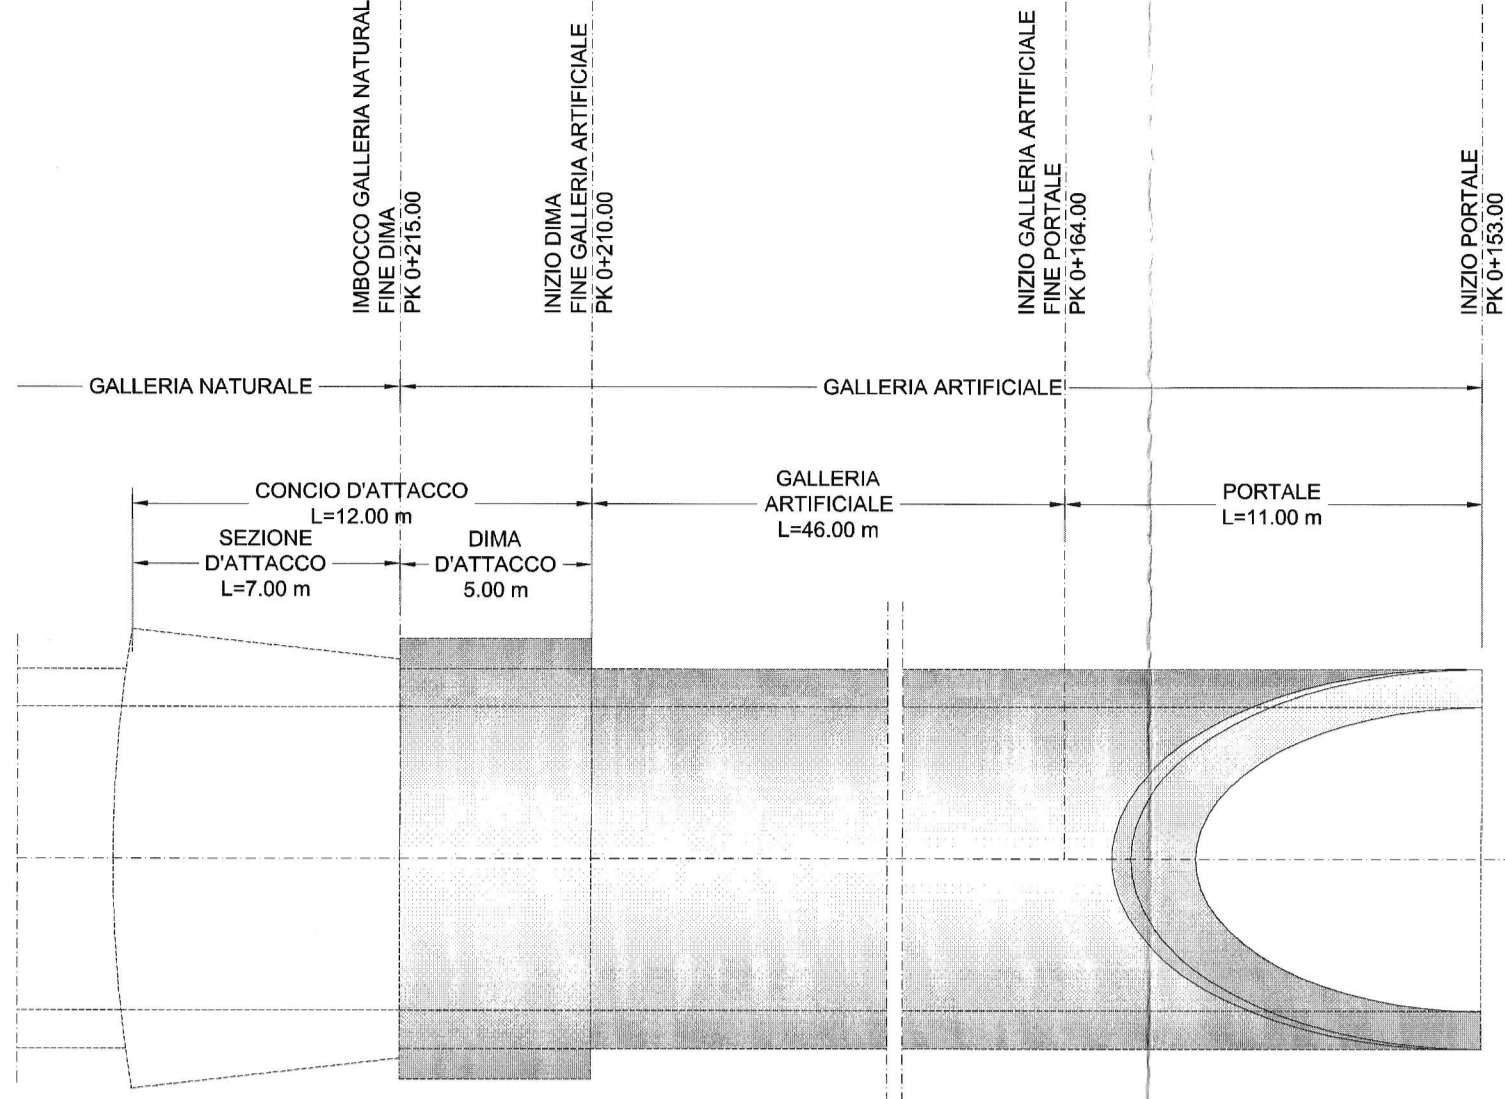

FASI ESECUTIVE PRINCIPALI

- FASE 1**
 - realizzazione pista di lavoro per esecuzione berlinese.
 - realizzazione paratia berlinese e trave di testata.
- FASE 2**
 - scavo di sbancamento del terreno fino a -1,00 m dalla quota di progetto del 1° ordine di tranti.
 - immediata realizzazione di spritz-beton armato con rete elettrosaldata a protezione dello scavo.
- FASE 3**
 - perforazione, inserimento trefoli di armatura e cementazione del primo ordine di tranti.
 - messa in opera travi di ripartizione.
 - esecuzione drenaggi cori.
- FASE 4**
 - ripetizione fase precedente per i restanti ordini.
 - scavo fino a quota fondo scavo.
- FASE 5**
 - esecuzione dei consolidamenti per il concio d'attacco secondo la geometria di progetto.
 - esecuzione degli eventuali drenaggi al contorno.
- FASE 6**
 - realizzazione carpenteria metallica per dima e concio d'attacco
 - realizzazione dima d'attacco

LEGENDA

- P.C. Piano dei centri
- P.S. Piano di scavo
- P.F. Piano del ferro
- P.R. Piano rotolamento

NOTE

Per le caratteristiche dei materiali, le note generali, le prescrizioni, si rimanda all'elaborato: "CARATTERISTICHE DEI MATERIALI - NOTE GENERALI" - cod. IBL110007SPGN000001A

COMMITENTE:
RFI
RETE FERROVIARIA ITALIANA
GRUPPO FERROVIE DELLO STATO ITALIANE

PROGETTAZIONE:
ITALFERR
GRUPPO FERROVIE DELLO STATO ITALIANE

INFRASTRUTTURE FERROVIARIE STRATEGICHE DEFINITE DALLA LEGGE OBIETTIVO N. 443/01 e s.m.i.

Progetto cofinanziato dalla Unione Europea
CUP: J94F04000020001

U.O. GALLERIE

PROGETTO DEFINITIVO

ASSE FERROVIARIO MONACO - VERONA

ACCESSO SUD ALLA GALLERIA DI BASE DEL BRENNERO QUADRUPPLICAMENTO DELLA LINEA FORTEZZA - VERONA

LOTTO 1: FORTEZZA - PONTE GARDENA

GALLERIE DI INTERCONNESSIONE DI FORTEZZA - IMBOCCHI

IMBOCCO LATO FORTEZZA - B.D.
Planimetria Opere di imbocco - Fasi Provvisorie

SCALA :
1:200

COMMESSA	LOTTO	FASE	ENTE	TIPO DOC.	OPERA/DISCIPLINA	PROGR.	REV.
IBL1	10	D	07	P9	GA0600	003	A

Rev.	Descrizione	Redatto	Data	Verificato	Data	Approvato	Data
A	Emissione definitiva per C.d.S.	A. Amato	FEB.2013	N. Casagrande	FEB.2013	[Firma]	FEB.2013