


**LEGENDA**

|      |                 |      |                    |
|------|-----------------|------|--------------------|
| P.C. | Piano di cent.  | P.S. | Piano di sovr.     |
| P.F. | Piano del ferro | P.R. | Piano ribaltamento |

**NOTE**

Per le caratteristiche dei materiali, le note generali, le prescrizioni, si rimanda all'elaborato: "CARATTERISTICHE DEI MATERIALI - NOTE GENERALI" - cod. IM.11000/SPGR000001A

- FASI ESECUTIVE PRINCIPALI**
- FASE 1: realizzazione pista di lavoro per esecuzione berlinese; realizzazione parata berlinese e trave di testata.
  - FASE 2: scavo di sbrancamento del terreno fino a quota di progetto del 1° ordine di tiranti; immediata realizzazione di spritzetoni armato con rete elettrocaldaia a protezione dello scavo.
  - FASE 3: perforazione, inserimento tuboli di armatura e cementazione del primo ordine di tiranti; messa in opera travi di ripartizione; esecuzione drenaggi corti.
  - FASE 4: ripetizione fase precedente per i restanti ordini; scavo fino a quota fondo scavo.
  - FASE 5: esecuzione dei consolidamenti per il congio d'attacco secondo la geometria di progetto; esecuzione degli eventuali drenaggi al contorno; esecuzione dei carichi metallici per dima e congio d'attacco.
  - FASE 6: realizzazione dima d'attacco.

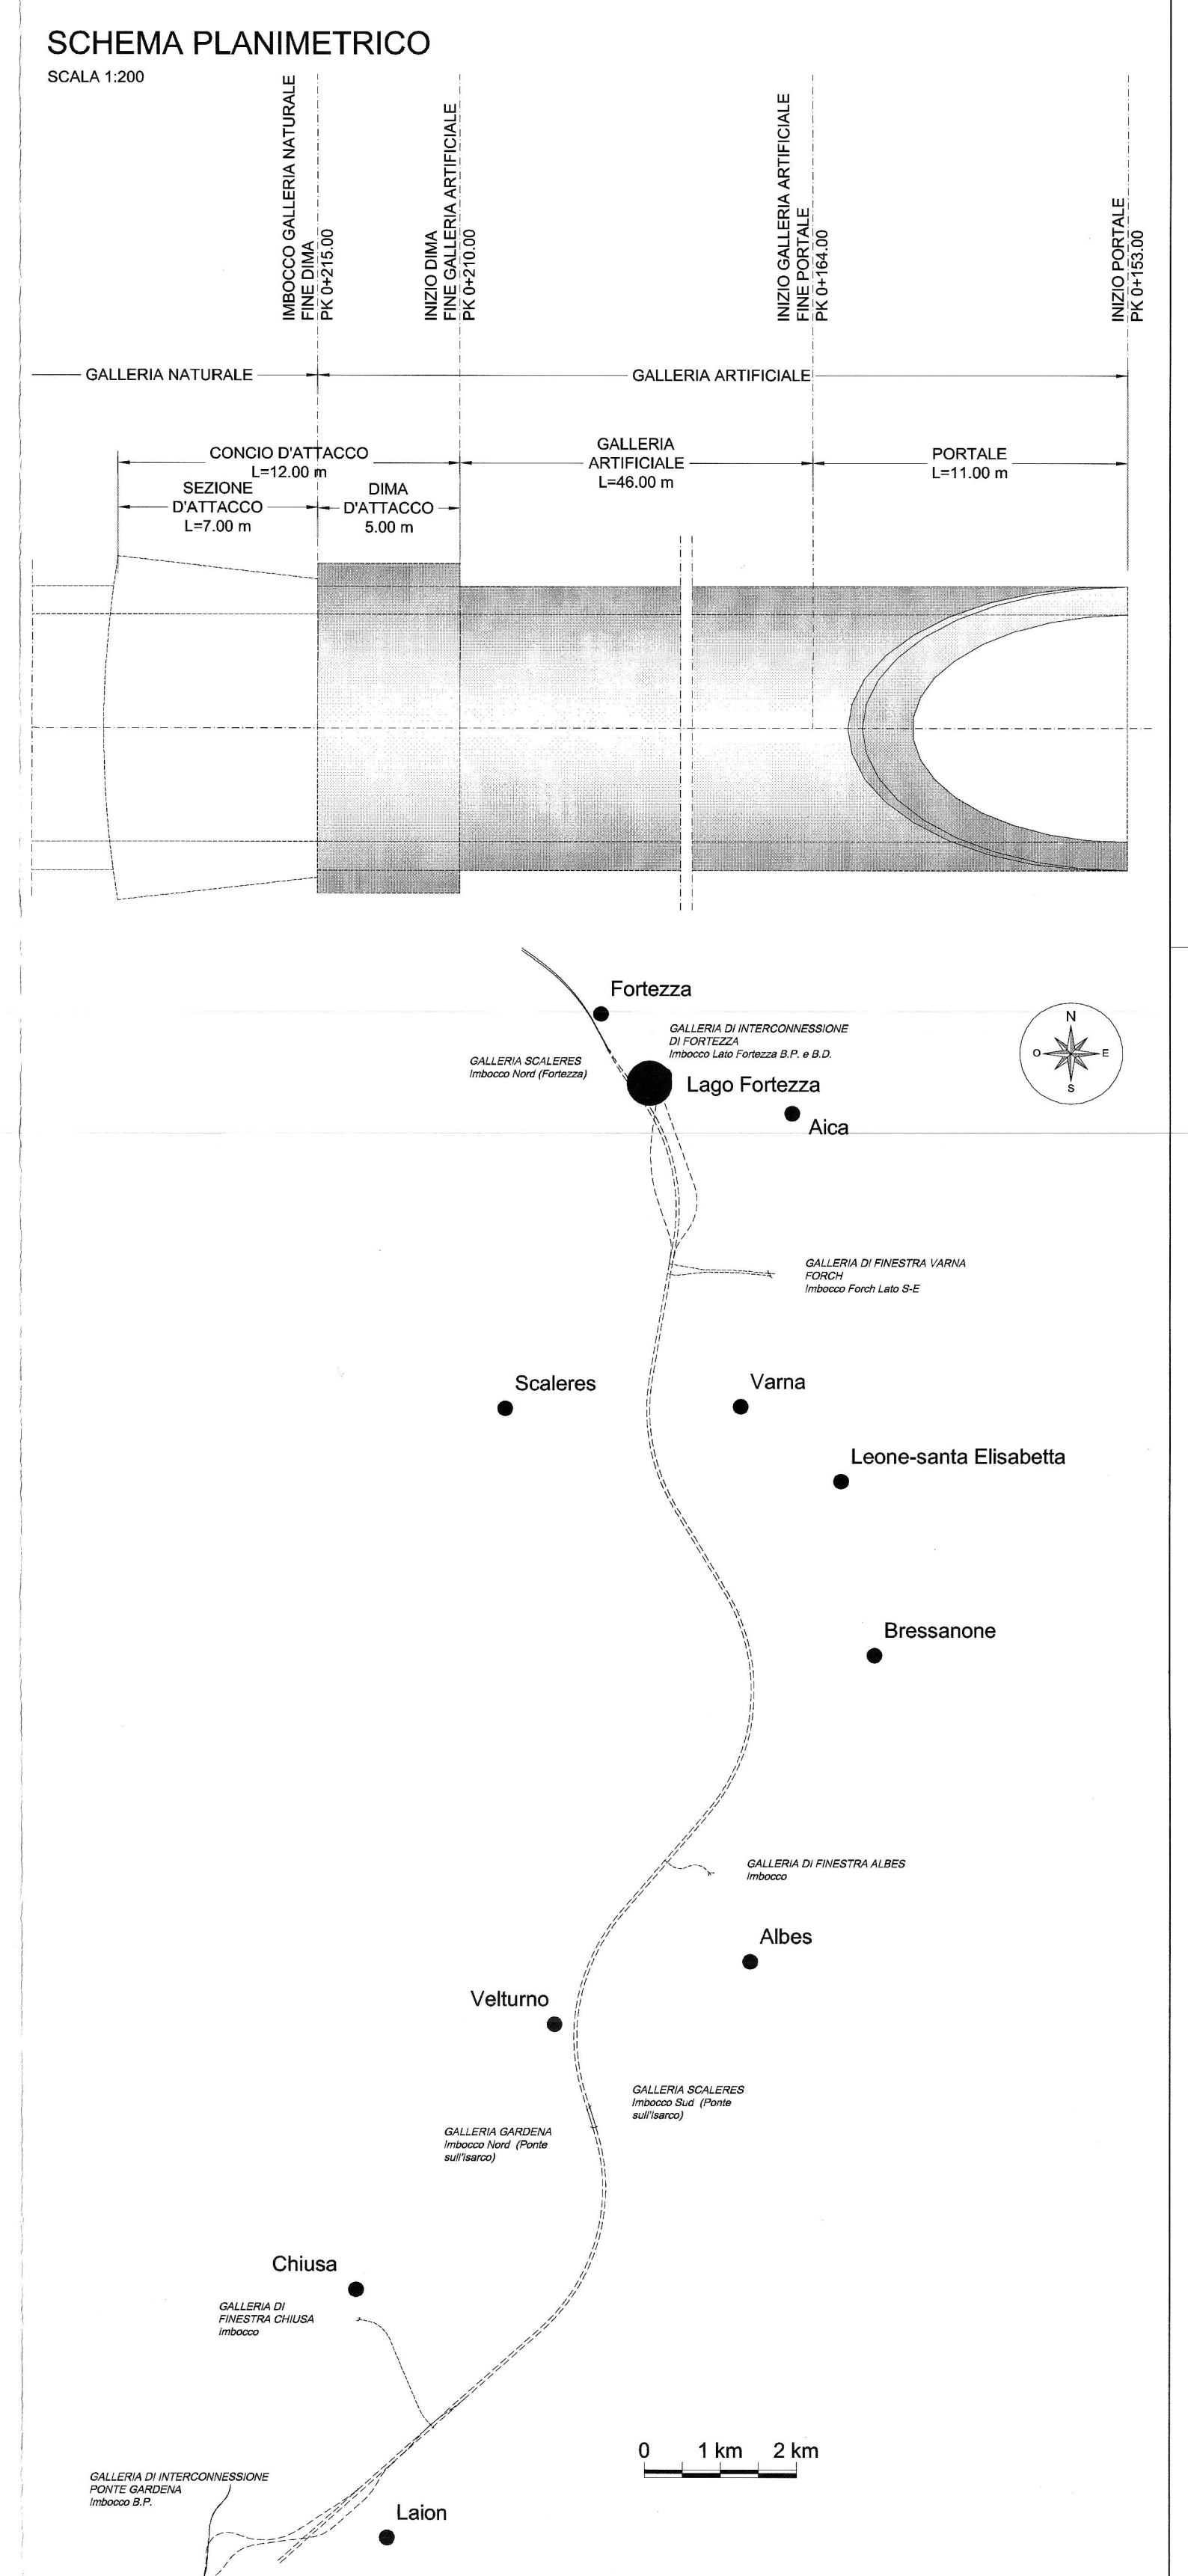

COMMITTENTE: **RFI** (R.F. Infrastrutture Ferrovie Italiane) GRUPPO FERROVIE DELLO STATO ITALIANE

PROGETTAZIONE: **ITALFER** (Infrastrutture Ferrovie Italiane)

**INFRASTRUTTURE FERROVIARIE STRATEGICHE DEFINITE DALLA LEGGE OBIETTIVO N. 443/01 e s.m.i**

U.O. GALLERIE

**PROGETTO DEFINITIVO**

**ASSE FERROVIARIO MONACO - VERONA**

**ACCESSO SUD ALLA GALLERIA DI BASE DEL BRENNERO QUADRUPPLICAMENTO DELLA LINEA FORTEZZA - VERONA**

**LOTTO 1: FORTEZZA - PONTE GARDENA**

GALLERIE DI INTERCONNESSIONE DI FORTEZZA - IMBOCCHI

IMBOCCO LATO FORTEZZA - B.D.

Schema delle fasi esecutive

SCALA: 1:200

| Rev. | Descrizione                   | Redatto | Data     | Verificato | Data     | Approvato   | Data     | Aut. Tecnica / D.M. |
|------|-------------------------------|---------|----------|------------|----------|-------------|----------|---------------------|
| A    | Emissione definitiva per C.D. | A. M.   | FEB 2013 | L. P.      | FEB 2013 | [Signature] | FEB 2013 | A. P.               |

File: IM.11000/SPGR000001A-DWG