SVILUPPATA IN ASSE PARATIA

SCALA 1:100

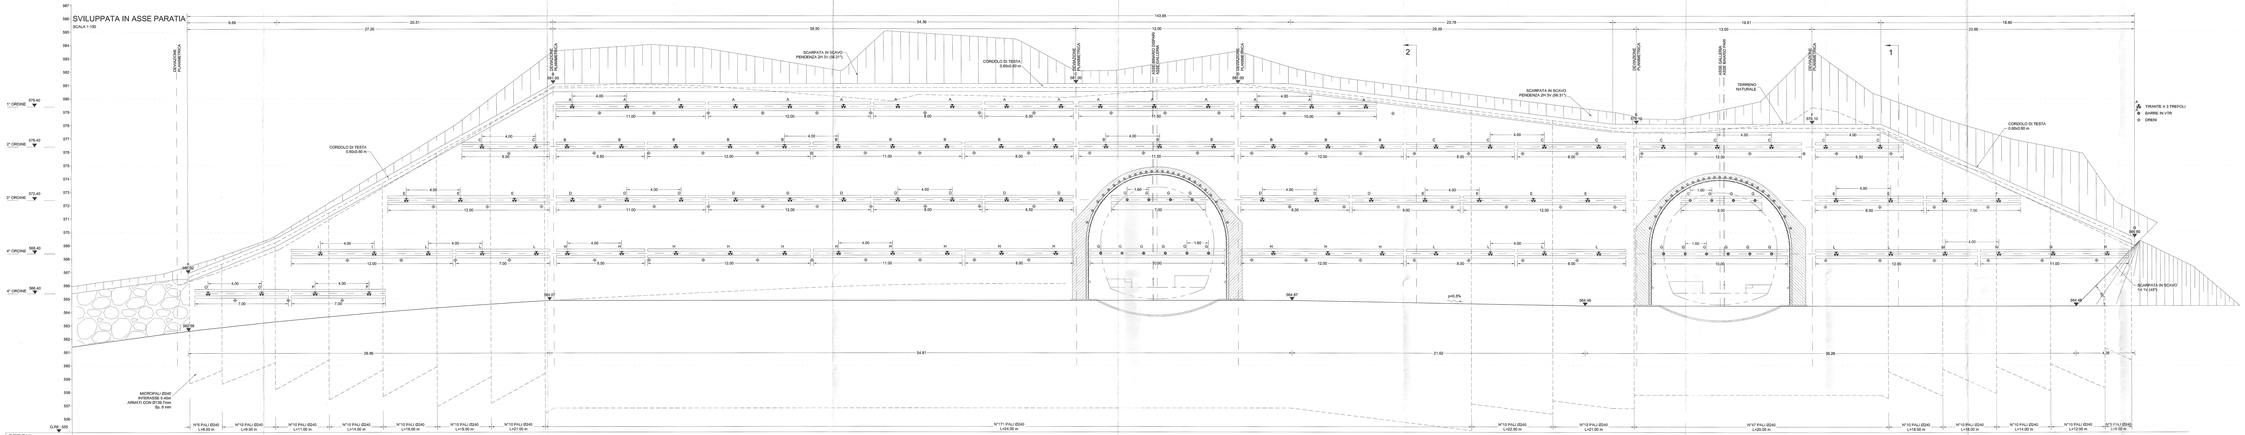

SCHEMA PLANIMETRICO

SCALA 1:200

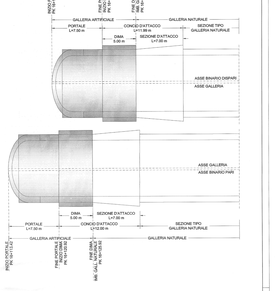

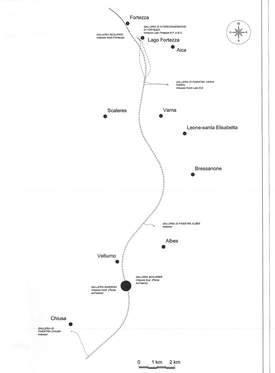

| SEZIONI | | |