SVILUPPATA IN ASSE PARATIA

SCALA 1:100

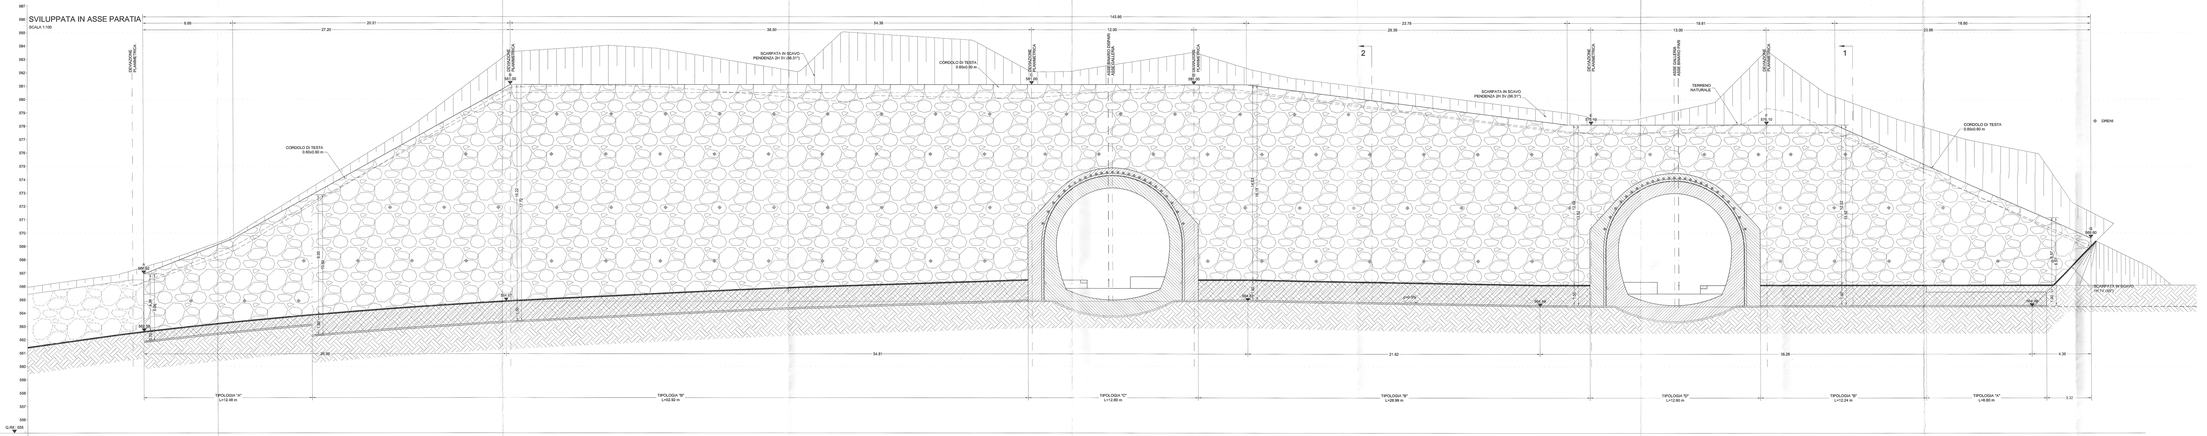

SEZIONI																										
QUOTE TERRENO	566.48	566.72	571.45	571.42	567.03	566.68	576.96	580.13	566.58	566.04	576.37	576.10	577.71	578.31	573.78	566.83										
DIST. PARZIALI		10.00		10.00		10.00		10.00		10.00		10.00		10.00		10.00		10.00		10.00		10.00		10.00		10.00
DIST. PROGRESSIVE	0.00	10.00	20.00	30.00	40.00	50.00	60.00	70.00	80.00	90.00	100.00	110.00	120.00	130.00	140.00	150.00	160.00	170.00	180.00	190.00	200.00	210.00	220.00	230.00	240.00	250.00

SCHEMA PLANIMETRICO

SCALA 1:200

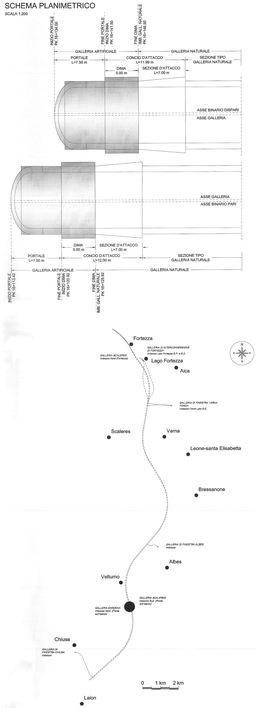

TABELLA COORDINATE

P.to	X	Y
A	1699330.16	5170273.62
B	1699311.87	5170205.48
C	1699273.40	5170255.01
D	1699261.92	5170251.51
E	1699232.65	5170254.25
F	1699220.87	5170254.13
G	1699200.97	5170264.13

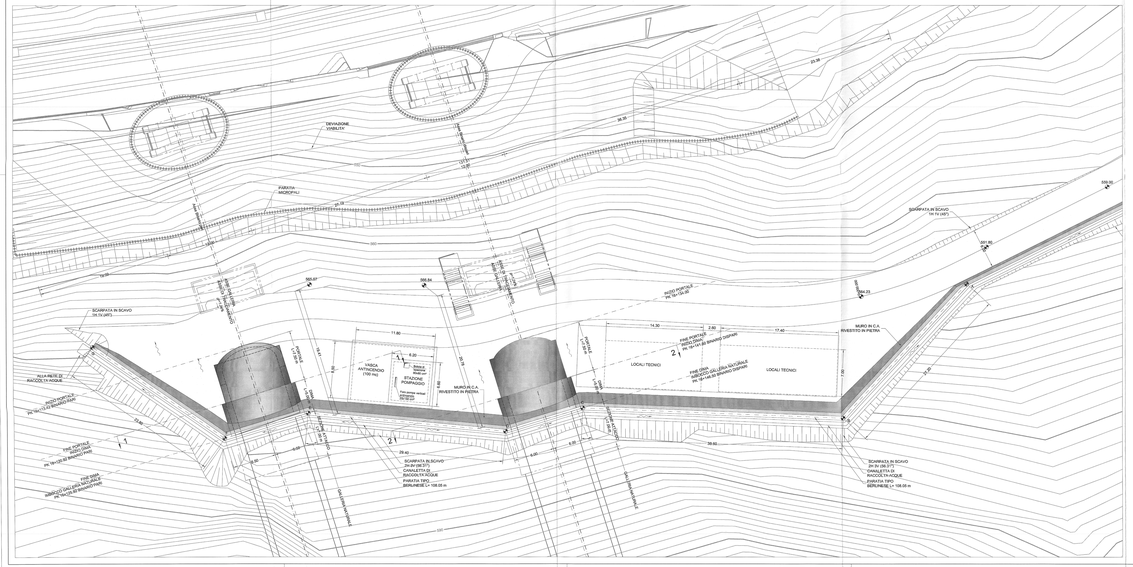

TIPOLOGIA "A" SEZIONE MURO

SCALA 1:100

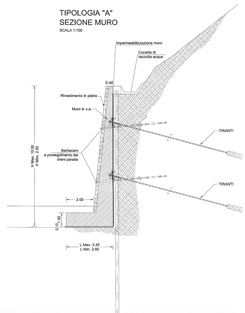

TIPOLOGIA "B" SEZIONE MURO

SCALA 1:100

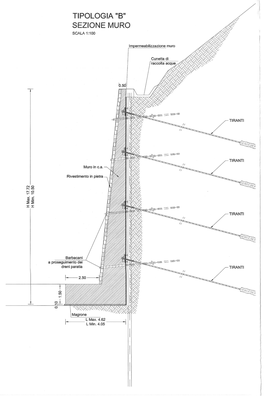

TIPOLOGIA "C" SEZIONE IN ASSE BINARIO DISPARI

SCALA 1:100

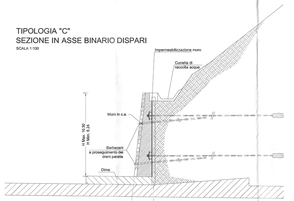

TIPOLOGIA "D" SEZIONE IN ASSE BINARIO PARI

SCALA 1:100

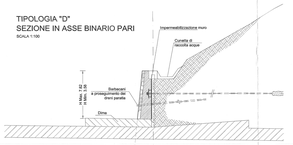

TABELLA DRENI
Lunghezza dreni 6.00 m - N. Totale dreni 93

INCIDENZA ARMATURA
- Muro: 80 kg/m³

LEGENDA			
P.C.	Piano del cantr.	P.S.	Piano di scavo.
P.F.	Piano del ferro	P.S.	Piano sistemato

NOTE
Per la caratteristiche dei materiali, le note generali, le prescrizioni, si rimanda all'elaborato: "CARATTERISTICHE DEI MATERIALI - NOTE GENERALI" – cod. IBL1I00R78GN0000001A

COMMITTENTE: RFI RETE FERROVIARIA ITALIANA GRUPPO FERROVIE DELLO STATO ITALIANE

PROGETTAZIONE: ITALFERR GRUPPO FERROVIE DELLO STATO ITALIANE

INFRASTRUTTURE FERROVIARIE STRATEGICHE DEFINITE DALLA LEGGE OBIETTIVO N. 443/01 e s.m.i

Progetto cofinanziato dalla Unione Europea — CUP: J84F04000280001

U.O. GALLERIE

PROGETTO DEFINITIVO

ASSE FERROVIARIO MONACO - VERONA

ACCESSO SUD ALLA GALLERIA DI BASE DEL BRENNERO QUADRUPLICAMENTO DELLA LINEA FORTEZZA - VERONA

LOTTO 1: FORTEZZA - PONTE GARDENA

GALLERIA GARDENA - IMBOCCHI

Imbocco Nord (Ponte sull'Isarco)
Sviluppata del muro di rivestimento della paratia - Fasi Definitiva

SCALA: VARIE

COMMESSA	LOTTO	FASE	ENTE	TIPO DOC.	OPERA/DISCIPLINA	PROGR.	REV.
I B L 1	1 0	D	0 7	B Z	G A 0 2 0 0	0 0 2	A

Rev.	Descrizione	Redatto	Data	Verificato	Data	Approvato	Data	Autorizzato / Data
A	Emissione definitiva per C.d.S.	A. Iovine	FEBBRAIO 2015	A. Campanile	FEBBRAIO 2015	G.Vincenzi	FEBBRAIO 2015	L.Pagano FEBBRAIO 2015

File: IB1100T67CL0200000A.DWG — n. Elab.: -