SVILUPPATA MURO

SCALA 1:100

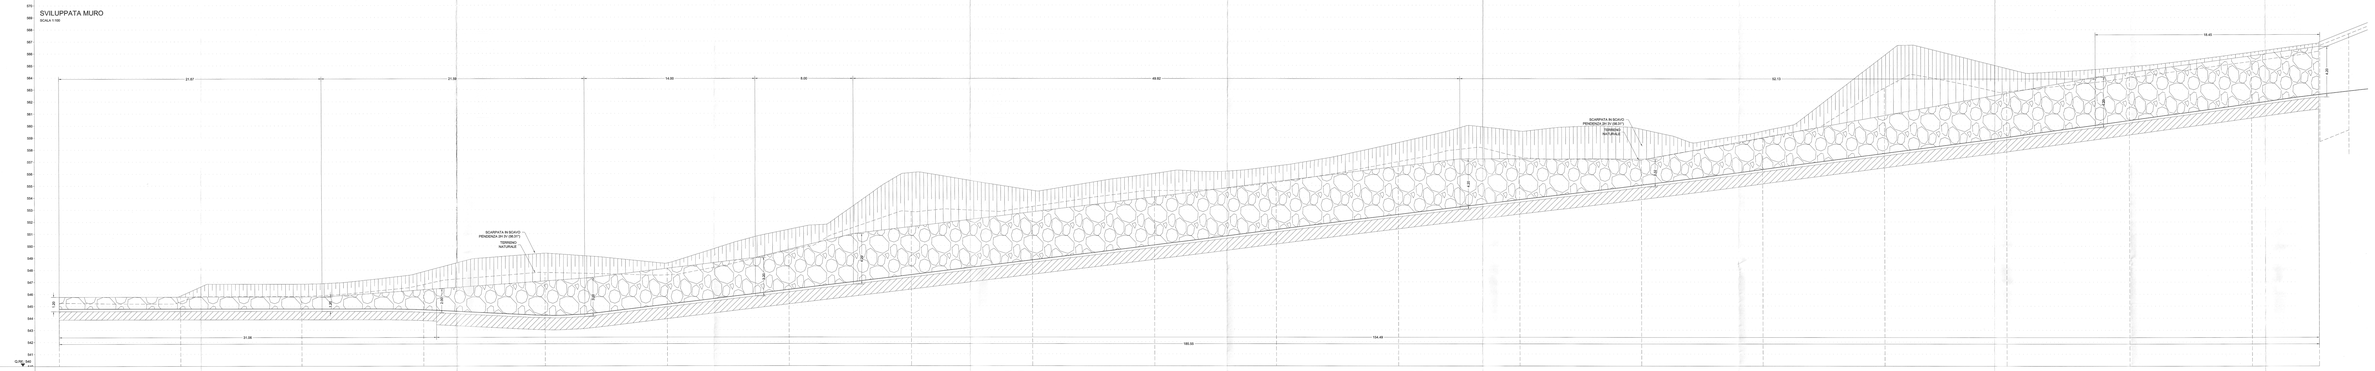

| SEZIONI | | |