VERTICE 4.1	
X	1689449.277
Y	5170402.990
Az.$_{\infty}$	253.377796

VERTICE 4.2			
X	1689440.425	R$_1$ X	0.000
Y	5170391.016	Y	0.000
T$_1$	3.114	T$_{1\infty}$	0.000
Alfa	15.775411	T$_{1\infty}$	0.000
Az$_i$	263.377796	L$_1$	0.000
Az$_f$	248.199364	A$_1$	0.000
		DeltaR$_1$	0.000
		Teau$_1$	0.000000
C X	1689440.425	R$_2$ X	0.000
Y	5170391.016	Y	0.000
R	-25.000	T$_{2\infty}$	0.000
Alfa	15.775411	T$_{2\infty}$	0.000
T$_{2\infty}$	3.114	L$_2$	0.000
Sv	6.196	A$_2$	0.000
		DeltaR$_2$	0.000
		Teau$_2$	0.000000

VERTICE 4.3			
X	1689368.678	R$_1$ X	0.000
Y	5170336.258	Y	0.000
T$_1$	10.810	T$_{1\infty}$	0.000
T$_2$	10.810	T$_{1\infty}$	0.000
Alfa	18.230474	L$_1$	0.000
Az$_i$	248.199364	A$_1$	0.000
Az$_f$	229.872911	DeltaR$_1$	0.000
		Teau$_1$	0.000000
C X	1689368.678	R$_2$ X	0.000
Y	5170336.258	Y	0.000
R	-75.000	T$_{2\infty}$	0.000
Alfa	18.230474	T$_{2\infty}$	0.000
T$_{2\infty}$	10.810	L$_2$	0.000
Sv	21.473	A$_2$	0.000
		DeltaR$_2$	0.000
		Teau$_2$	0.000000

VERTICE 4.4			
X	1689368.798	R$_1$ X	0.000
Y	5170297.200	Y	0.000
T$_1$	19.837	T$_{1\infty}$	0.000
T$_2$	19.837	T$_{1\infty}$	0.000
Alfa	40.271125	L$_1$	0.000
Az$_i$	229.872911	A$_1$	0.000
Az$_f$	270.244036	DeltaR$_1$	0.000
		Teau$_1$	0.000000
C X	1689368.798	R$_2$ X	0.000
Y	5170297.200	Y	0.000
R	65.000	T$_{2\infty}$	0.000
Alfa	40.271125	T$_{2\infty}$	0.000
T$_{2\infty}$	19.837	L$_2$	0.000
Sv	37.955	A$_2$	0.000
		DeltaR$_2$	0.000
		Teau$_2$	0.000000

VERTICE 4.5			
X	1689013.647	R$_1$ X	0.000
Y	5170289.365	Y	0.000
T$_1$	16.087	T$_{1\infty}$	0.000
T$_2$	16.087	T$_{1\infty}$	0.000
Alfa	33.352443	L$_1$	0.000
Az$_i$	270.244036	A$_1$	0.000
Az$_f$	303.596479	DeltaR$_1$	0.000
		Teau$_1$	0.000000
C X	1689013.647	R$_2$ X	0.000
Y	5170289.365	Y	0.000
R	60.000	T$_{2\infty}$	0.000
Alfa	33.352443	T$_{2\infty}$	0.000
T$_{2\infty}$	16.087	L$_2$	0.000
Sv	31.434	A$_2$	0.000
		DeltaR$_2$	0.000
		Teau$_2$	0.000000

VERTICE 4.6			
X	1689276.299	R$_1$ X	0.000
Y	5170271.479	Y	0.000
T$_1$	3.646	T$_{1\infty}$	0.000
T$_2$	3.646	T$_{1\infty}$	0.000
Alfa	9.269202	L$_1$	0.000
Az$_i$	303.596479	A$_1$	0.000
Az$_f$	294.327277	DeltaR$_1$	0.000
		Teau$_1$	0.000000
C X	1689276.299	R$_2$ X	0.000
Y	5170271.479	Y	0.000
R	-50.000	T$_{2\infty}$	0.000
Alfa	9.269202	T$_{2\infty}$	0.000
T$_{2\infty}$	3.646	L$_2$	0.000
Sv	7.280	A$_2$	0.000
		DeltaR$_2$	0.000
		Teau$_2$	0.000000

VERTICE 4.7	
X	1689269.938
Y	5170270.909
Az.$_{\infty}$	294.327277

PLANIMETRIA SISTEMAZIONE DEFINITIVA

SCALA 1:200

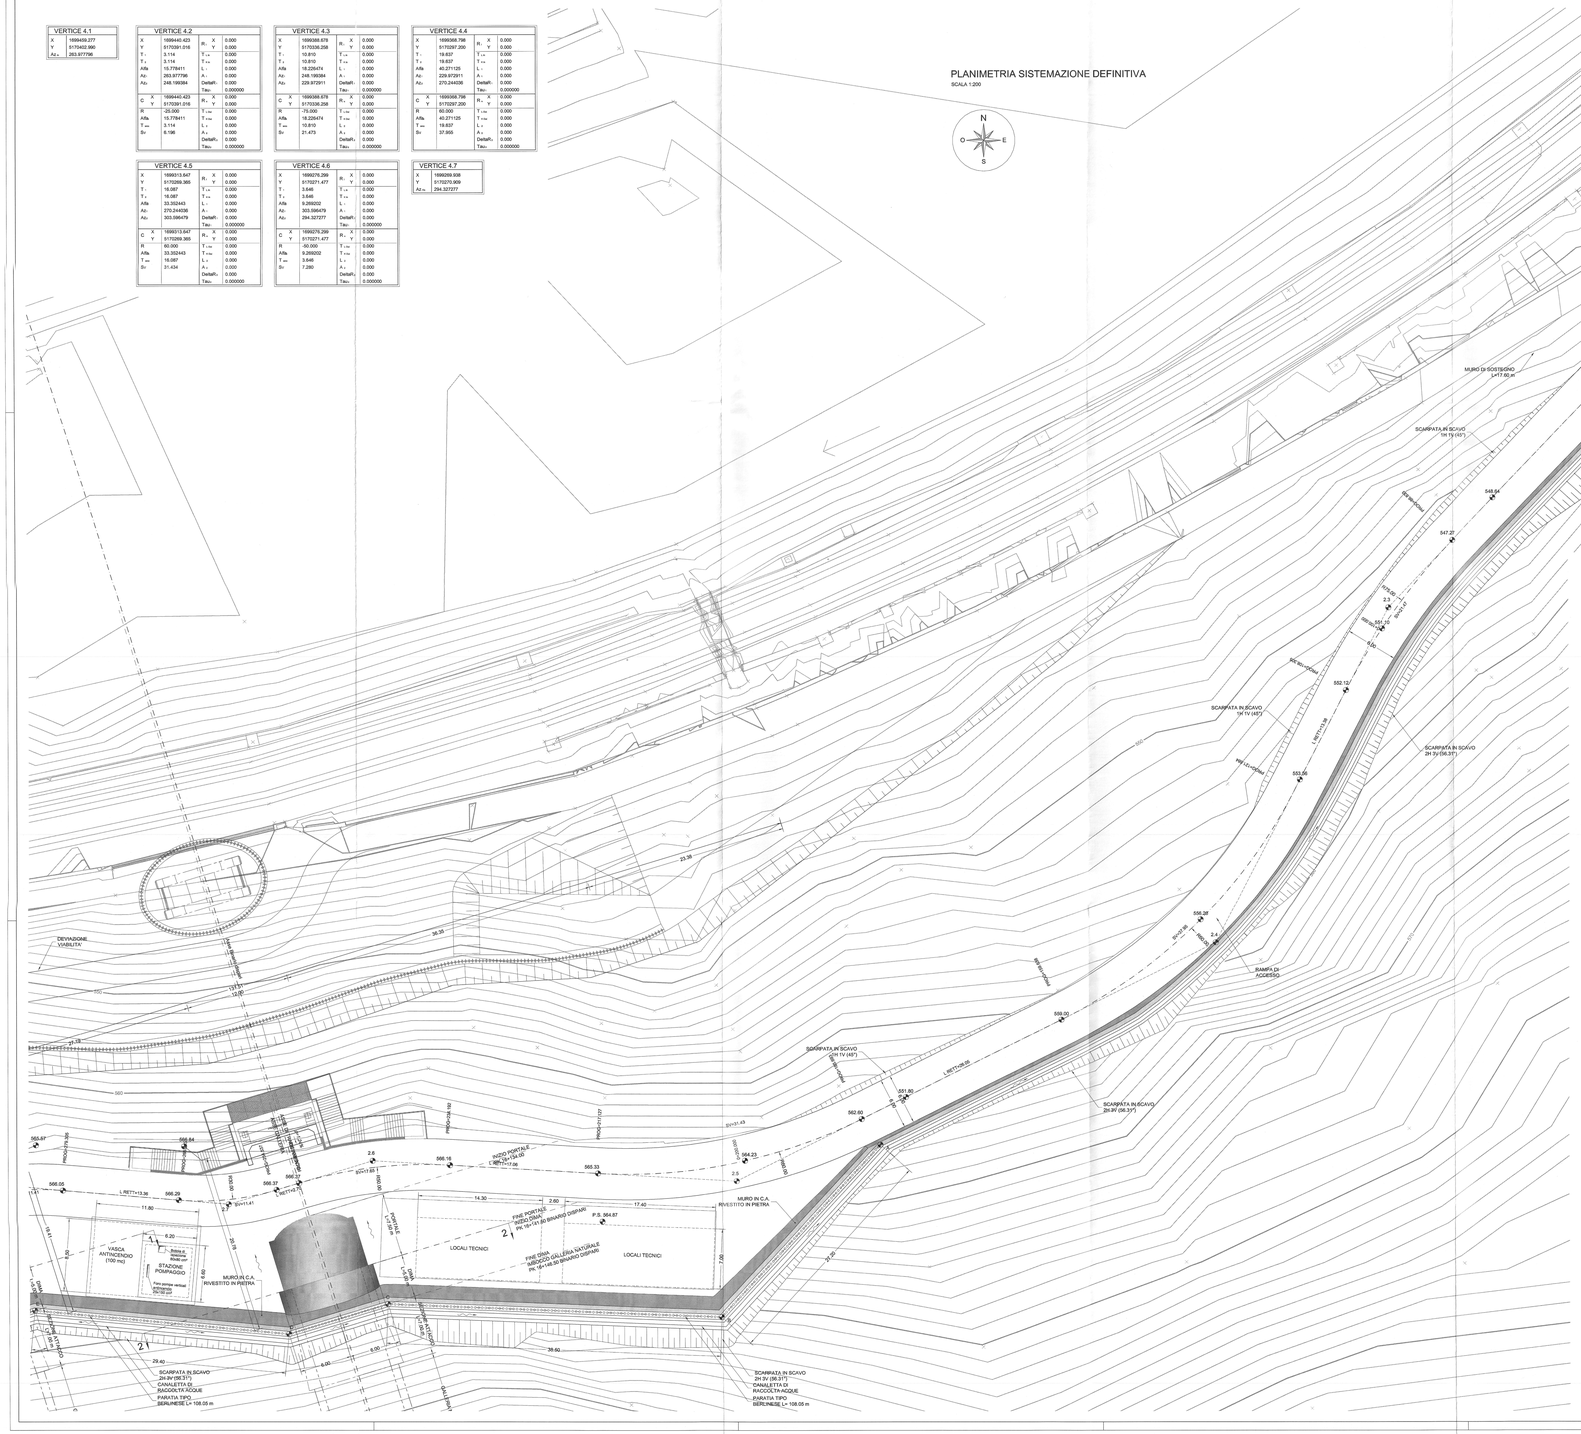

PROFILO IN ASSE STRADA DI ACCESSO

SCALA 1:100/1000

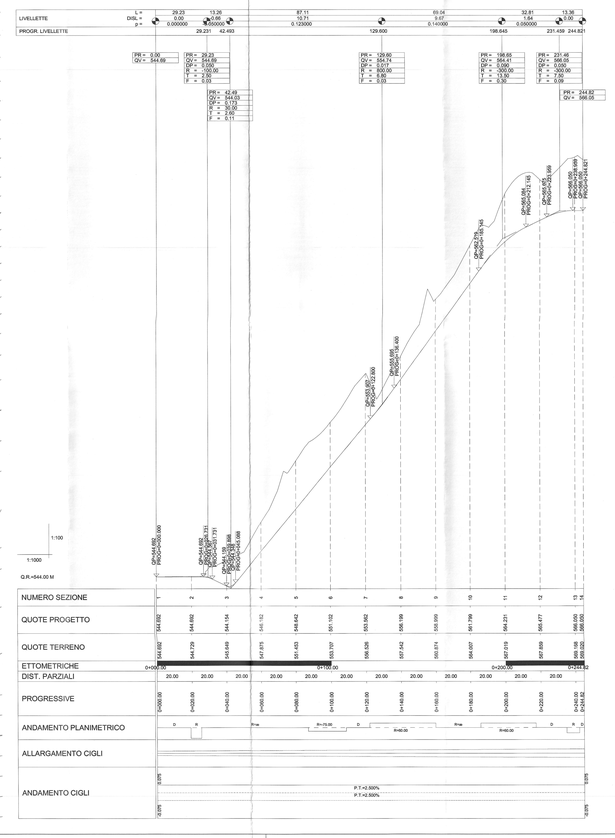

LEGENDA

P.C.	Piano del centri	P.S.	Piano di scavo
P.F.	Piano del ferro	P.R.	Piano ricoprimento

NOTE

Per le caratteristiche dei materiali, le note generali, le prescrizioni, si rimanda all'elaborato:
"CARATTERISTICHE DEI MATERIALI - NOTE GENERALI" - cod. IBL1I00D78PGIN0000001A

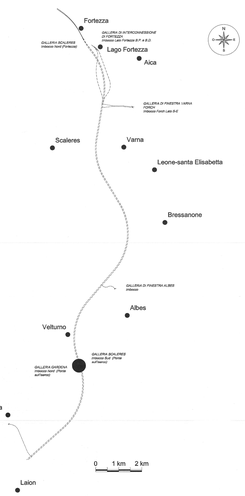

COMMITTENTE:

RFI RETE FERROVIARIA ITALIANA
GRUPPO FERROVIE DELLO STATO ITALIANE

PROGETTAZIONE:

ITALFERR
GRUPPO FERROVIE DELLO STATO ITALIANE

INFRASTRUTTURE FERROVIARIE STRATEGICHE DEFINITE DALLA LEGGE OBIETTIVO N. 443/01 e s.m.i

Progetto cofinanziato dalla Unione Europea

CUP: J94F04000020001

U.O. GALLERIE

PROGETTO DEFINITIVO

ASSE FERROVIARIO MONACO - VERONA

ACCESSO SUD ALLA GALLERIA DI BASE DEL BRENNERO QUADRUPLICAMENTO DELLA LINEA FORTEZZA - VERONA

LOTTO 1: FORTEZZA - PONTE GARDENA

GALLERIA GARDENA IMBOCCHI

Imbocco Nord (Ponte sull'Isarco)
Viabilità di accesso - Planimetria e profilo viabilità di accesso

SCALA : VARIE

COMMESSA	LOTTO	FASE	ENTE	TIPO DOC.	OPERA/DISCIPLINA	PROGR.	REV.
IBL1	10	D	07	PZ	GA0200	001	A

Revis.	Descrizione	Redatto	Data	Verificato	Data	Approvato	Data	Autorizzato / Data
A	Emissione definitiva per C.d.s.	A. Amato	FEBB.2013	A. Calagreca	FEBB.2013	P.Ingrosso	FEBB.2013	A. Pigorini FEBB.2013

File: IBL1I00D78PGGA0200001A.DWG

n. Elab.:

ALESSANDRO PIGORINI ORDINE DEGLI INGEGNERI DELLA PROVINCIA DI TORINO N. 10546 A