



PLANIMETRIA SISTEMAZIONE DEFINITIVA  
SCALA 1:200

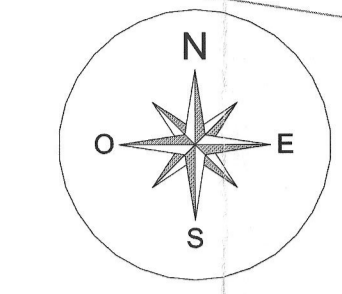


LEGENDA			
P.C.	Plano dei centri	P.S.	Plano di scavo
P.F.	Plano del ferro	P.R.	Plano rotamento

**NOTE**  
Per le caratteristiche dei materiali, le note generali, le prescrizioni, il finanzia d'elaborato:  
"CARATTERISTICHE DEI MATERIALI - NOTE GENERALI" - cod. RL10007SP06000001A

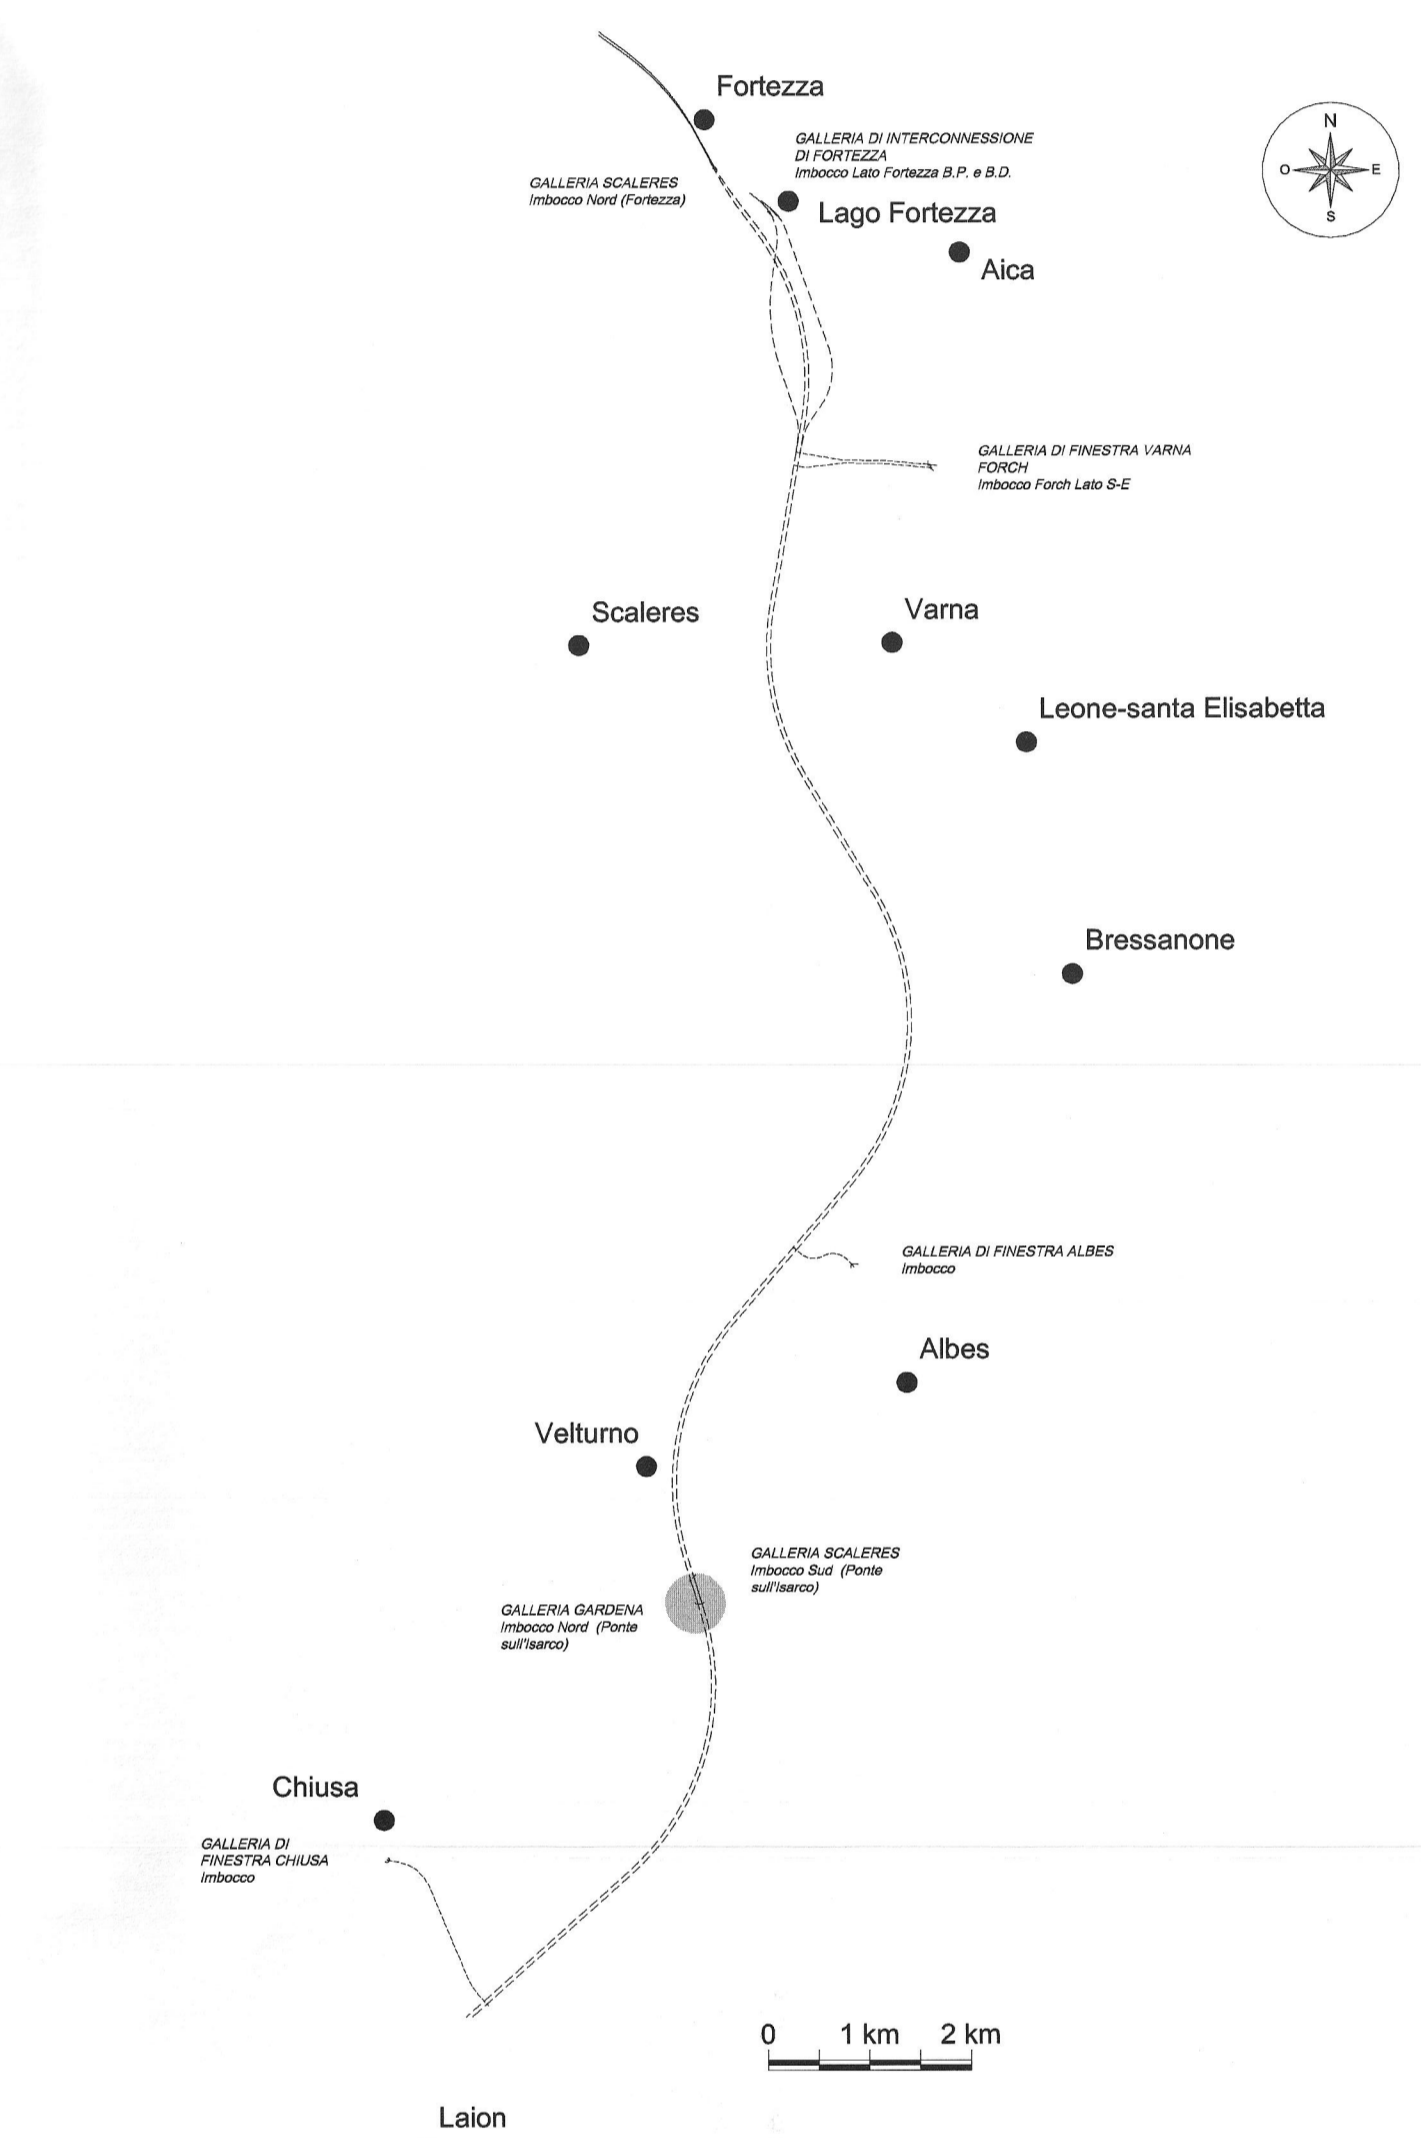


**SEZIONE 7**  
SCALA 1:100  
PK - 0+120,00

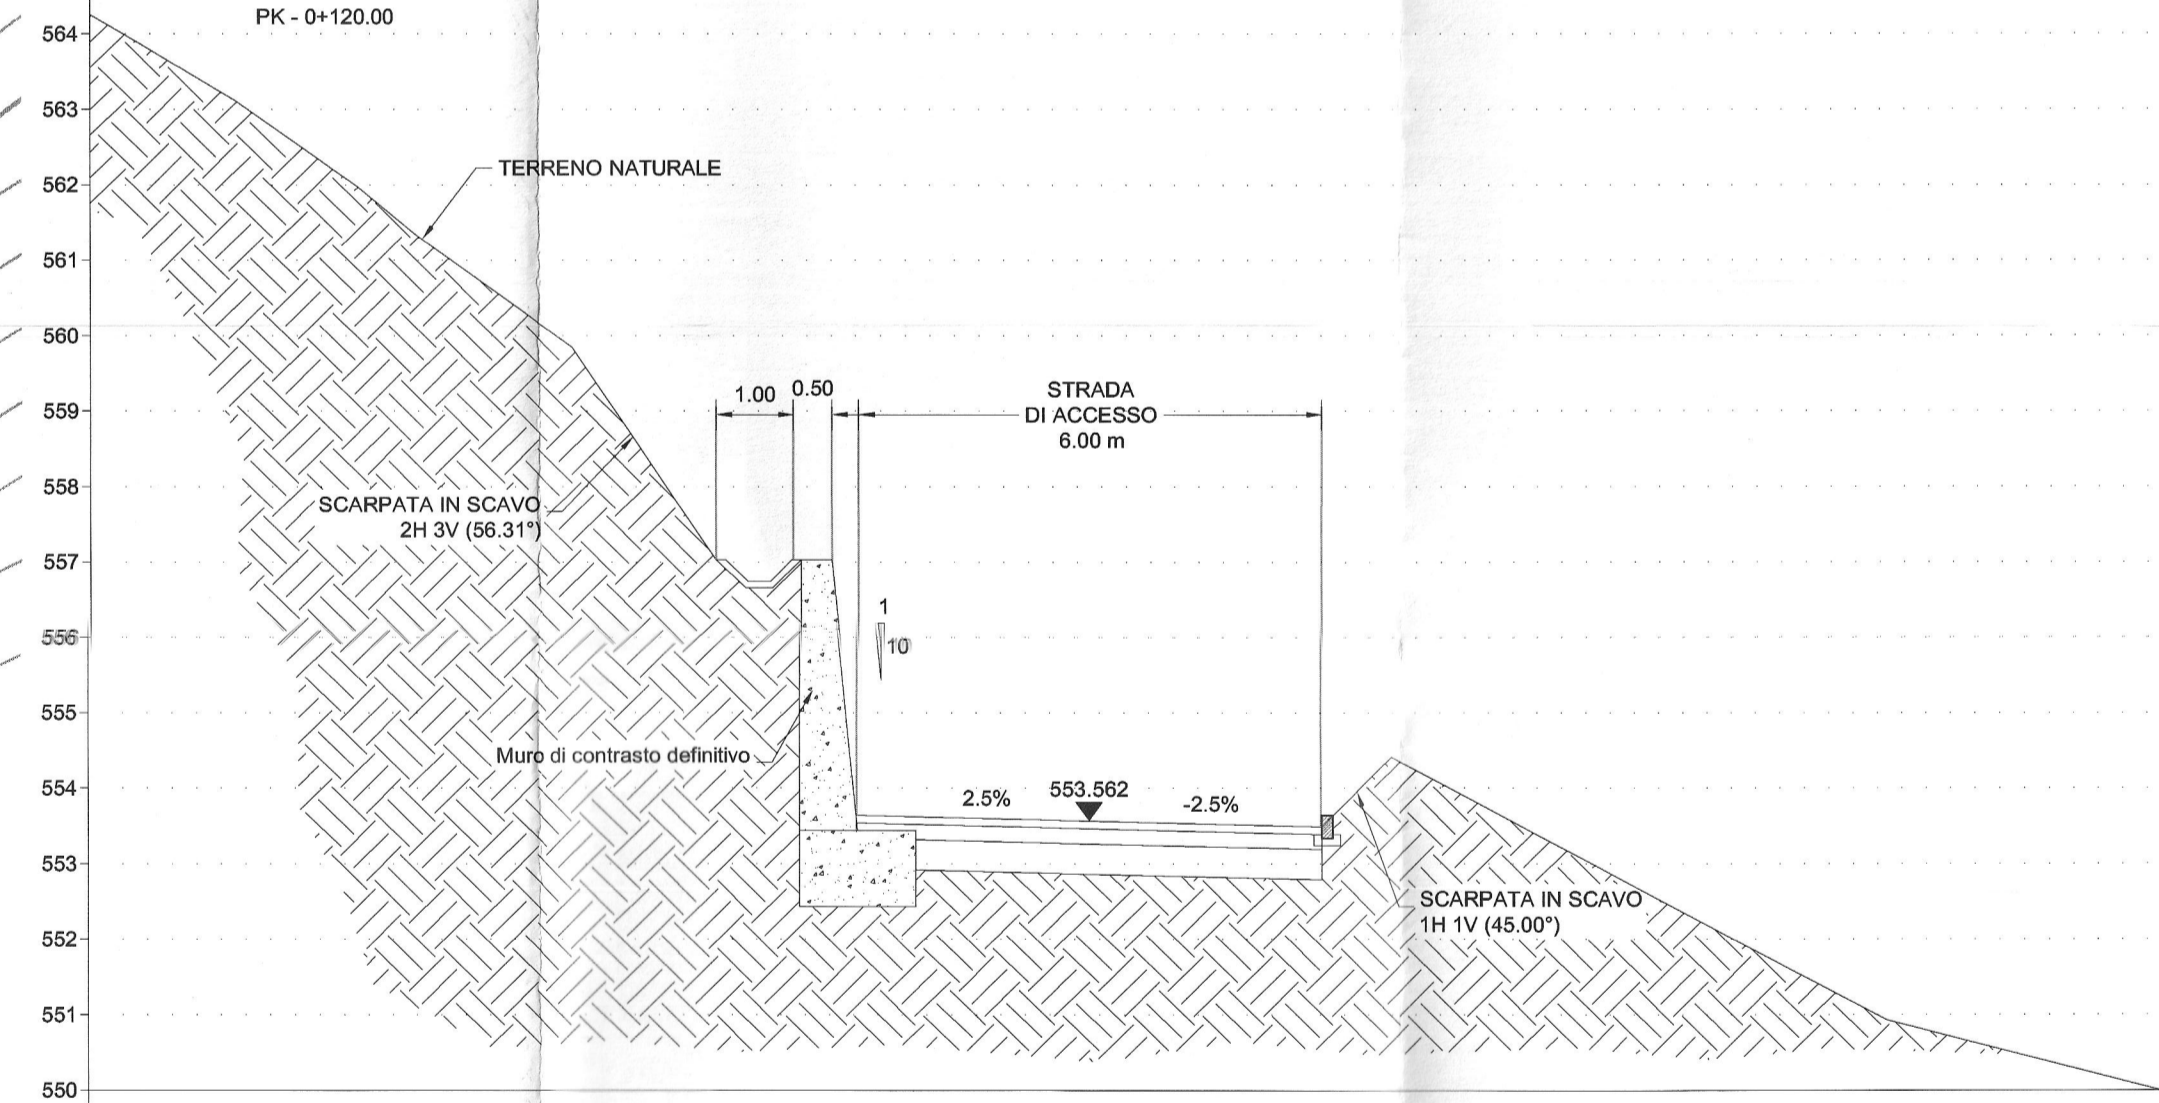


**SEZIONE TIPOLOGICA STRADA IN ASSE POZZETTO**  
SCALA 1:100



**SEZIONE 12**  
SCALA 1:100  
PK - 0+220,00

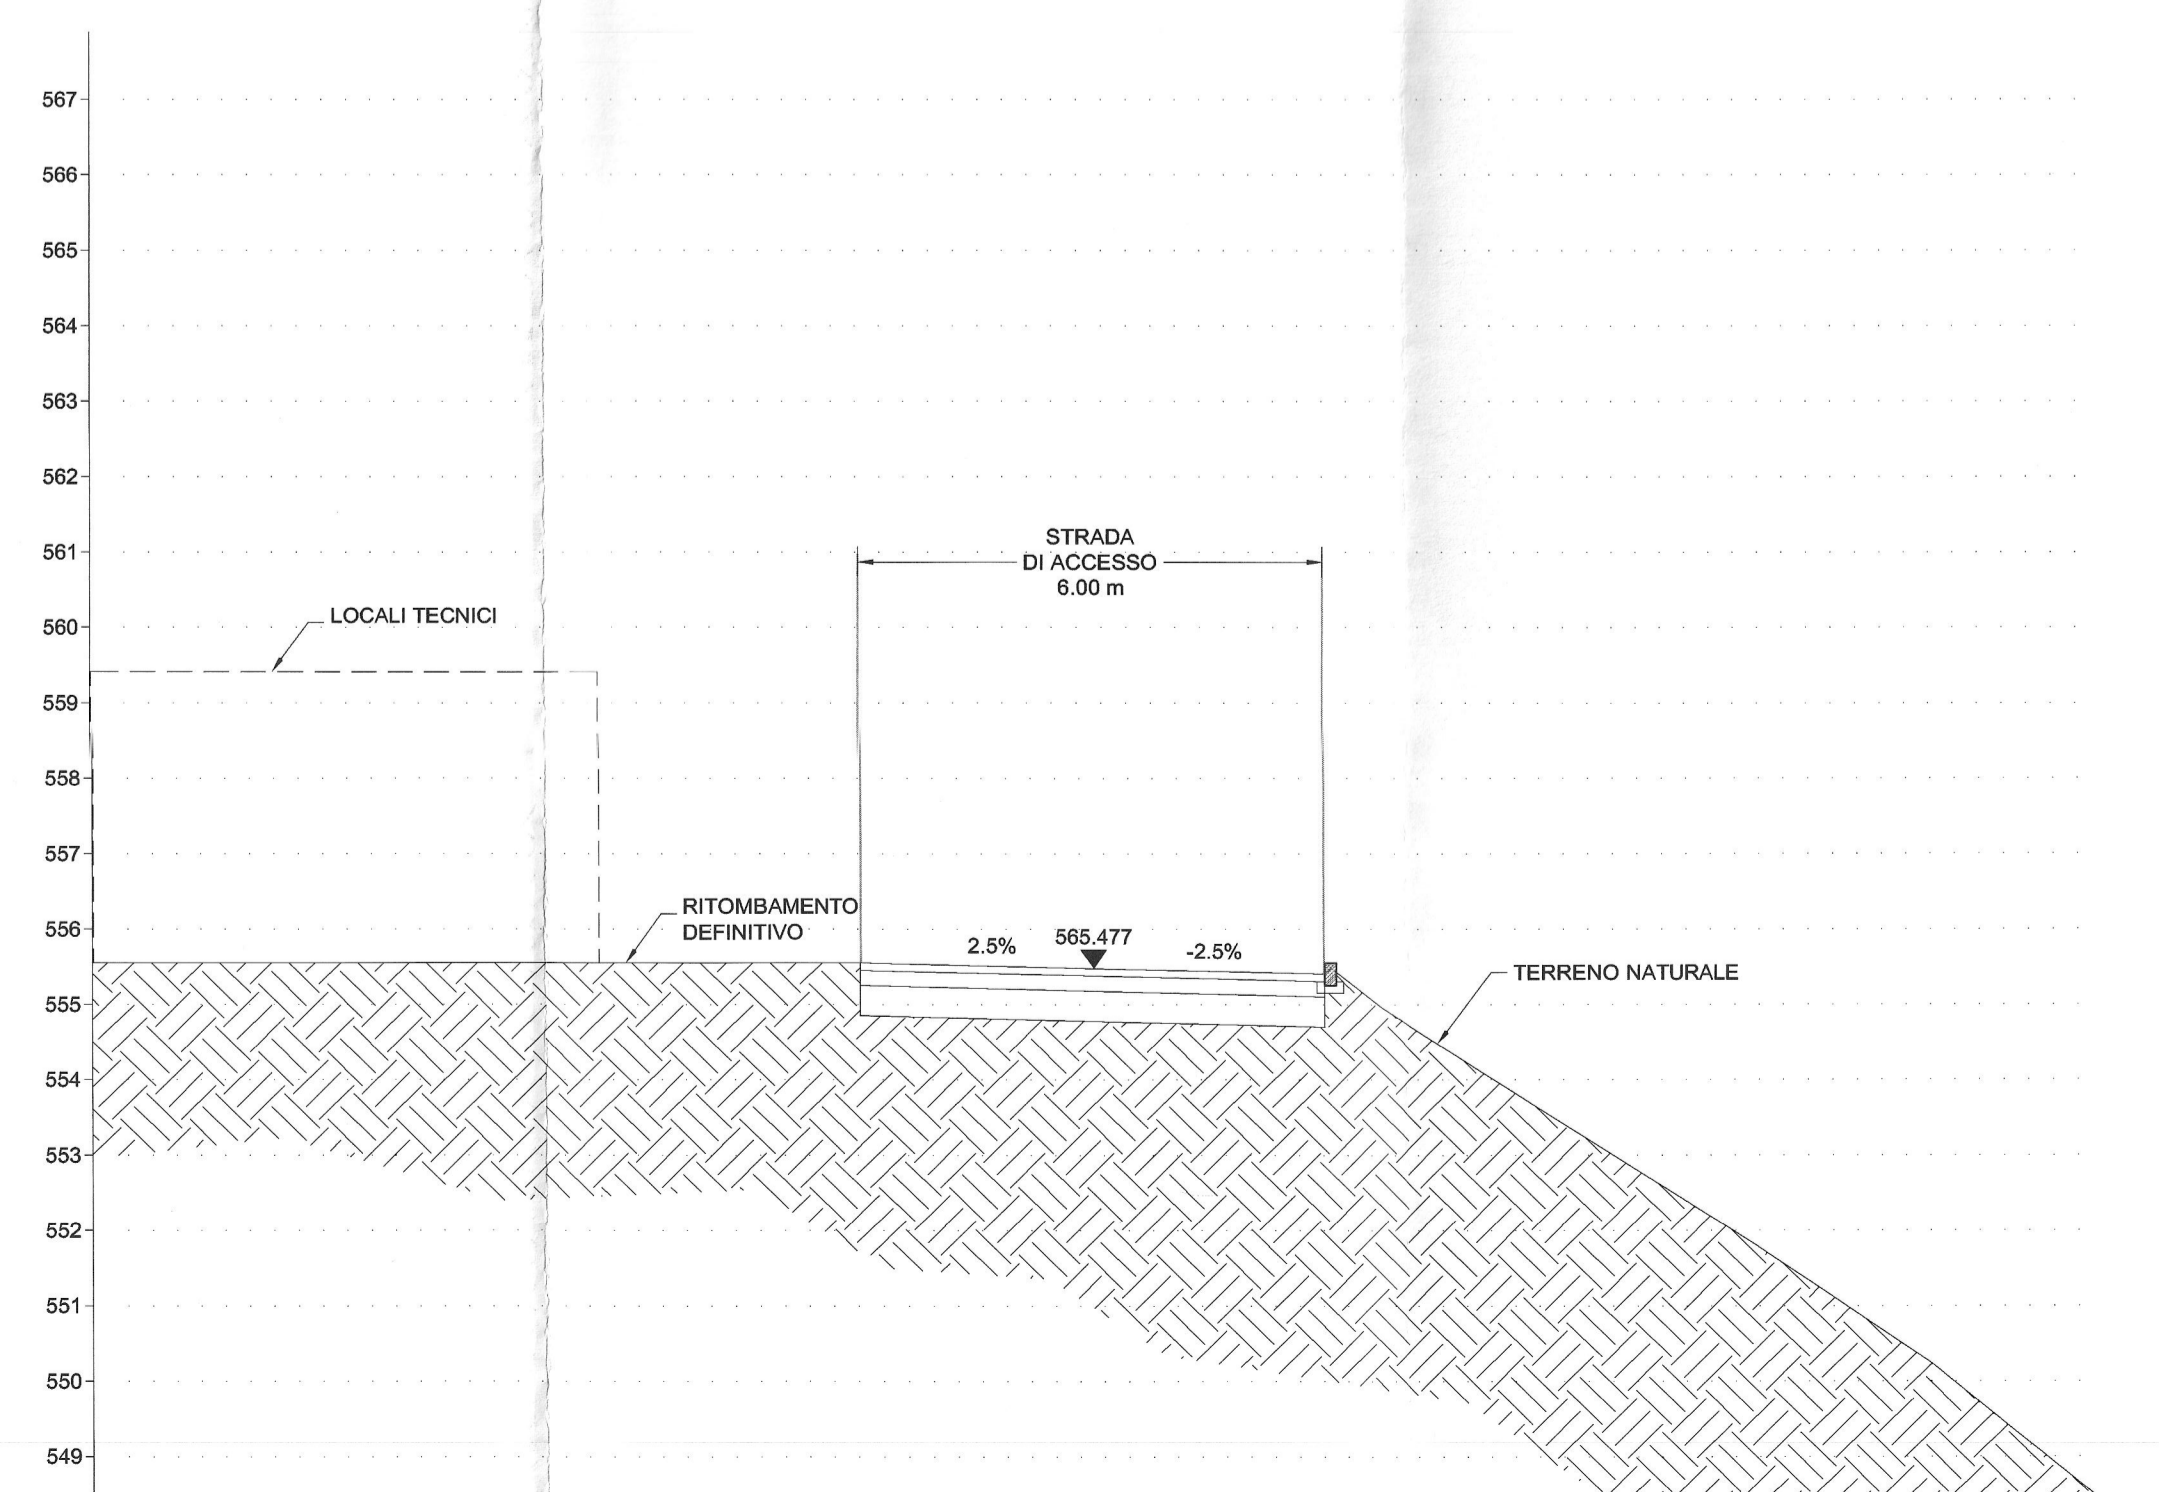

**SEZIONE TIPOLOGICA STRADA CORRENTE**  
SCALA 1:100

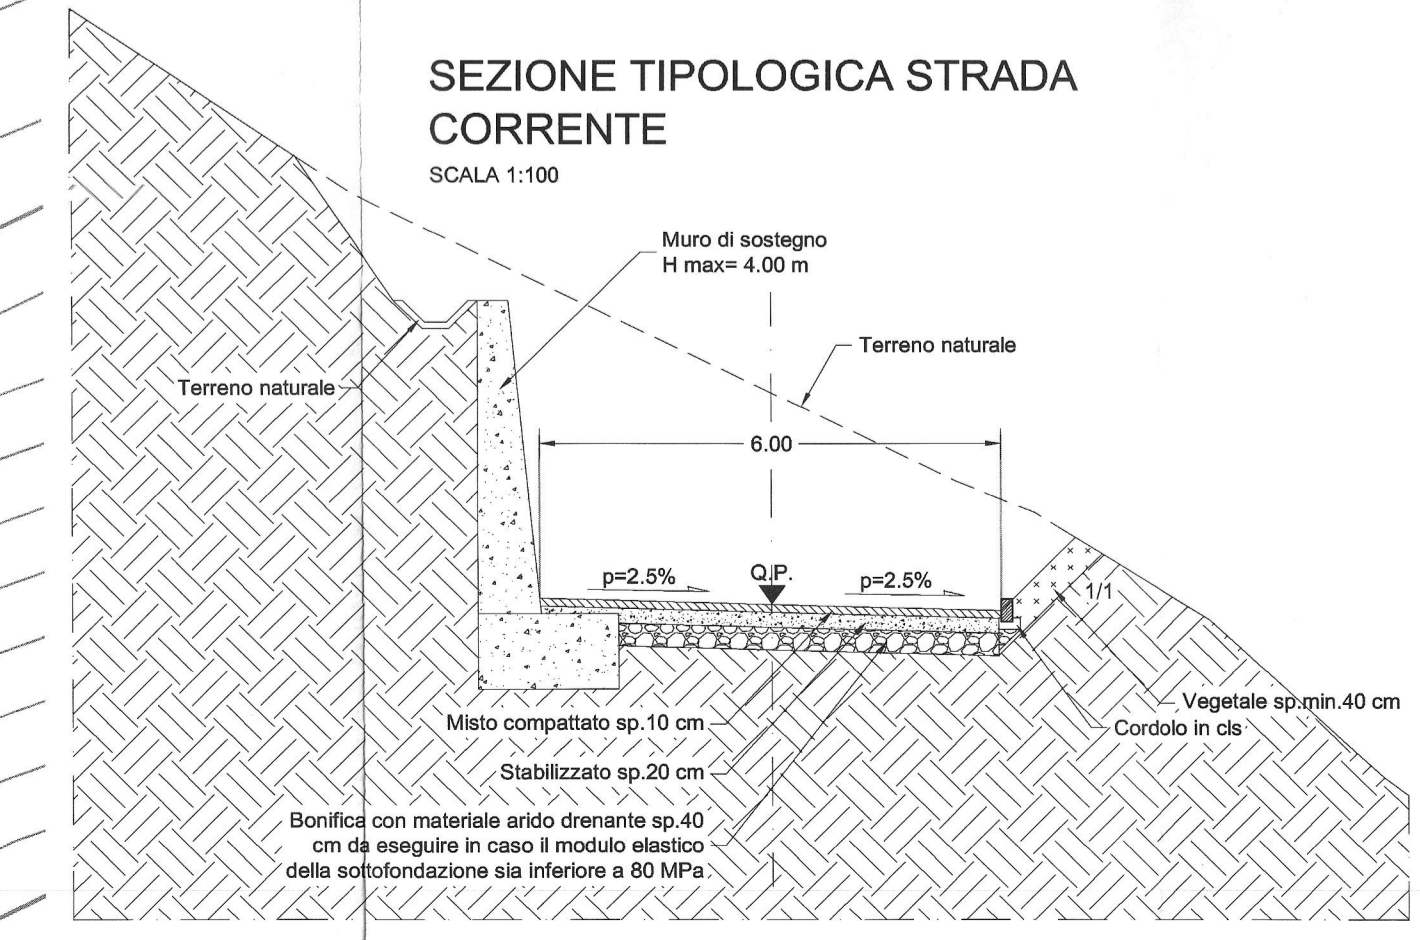

COMMITTENTE: **RFI** INFRASTRUTTURE FERROVIARIE ITALIANE  
GRUPPO FERROVIE DELLO STATO ITALIANE

PROGETTAZIONE: **ITALFERR**  
GRUPPO FERROVIE DELLO STATO ITALIANE

**INFRASTRUTTURE FERROVIARIE STRATEGICHE DEFINITE DALLA LEGGE OBIETTIVO N. 443/01 e s.m.i**

Progetto cofinanziato dalla Unione Europea CUP: J84F0400000001

**U.O. GALLERIE**

**PROGETTO DEFINITIVO**

**ASSE FERROVIARIO MONACO - VERONA**

**ACCESSO SUD ALLA GALLERIA DI BASE DEL BRENNERO QUADRUPPLICAMENTO DELLA LINEA FORTEZZA - VERONA**

**LOTTO 1: FORTEZZA - PONTE GARDENA**

GALLERIA GARDENA IMBOCCHI

Imbocco Nord (Fonte sull'arco)  
Viabilità di accesso - Pianta e sezioni opere d'arte - fase definitiva

SCALA: **VARIE**

COMMESSA	LOTTO	FASE	ENTE	TIPO DOC.	OPERA/DISCIPLINA	PROGR.	REV.
IBL1	10	D	07	PZ	GA0200	002	A

Rev.	Descrizione	Redatto	Data	Verificato	Data	Approvato	Data
A	Emissione definitiva per C.A.	...	...	...	...	...	...

Fig. RL10007SP06000001A-DWG n. Elab.