PLANIMETRIA SISTEMAZIONE PROVVISORIA

SCALA 1:200

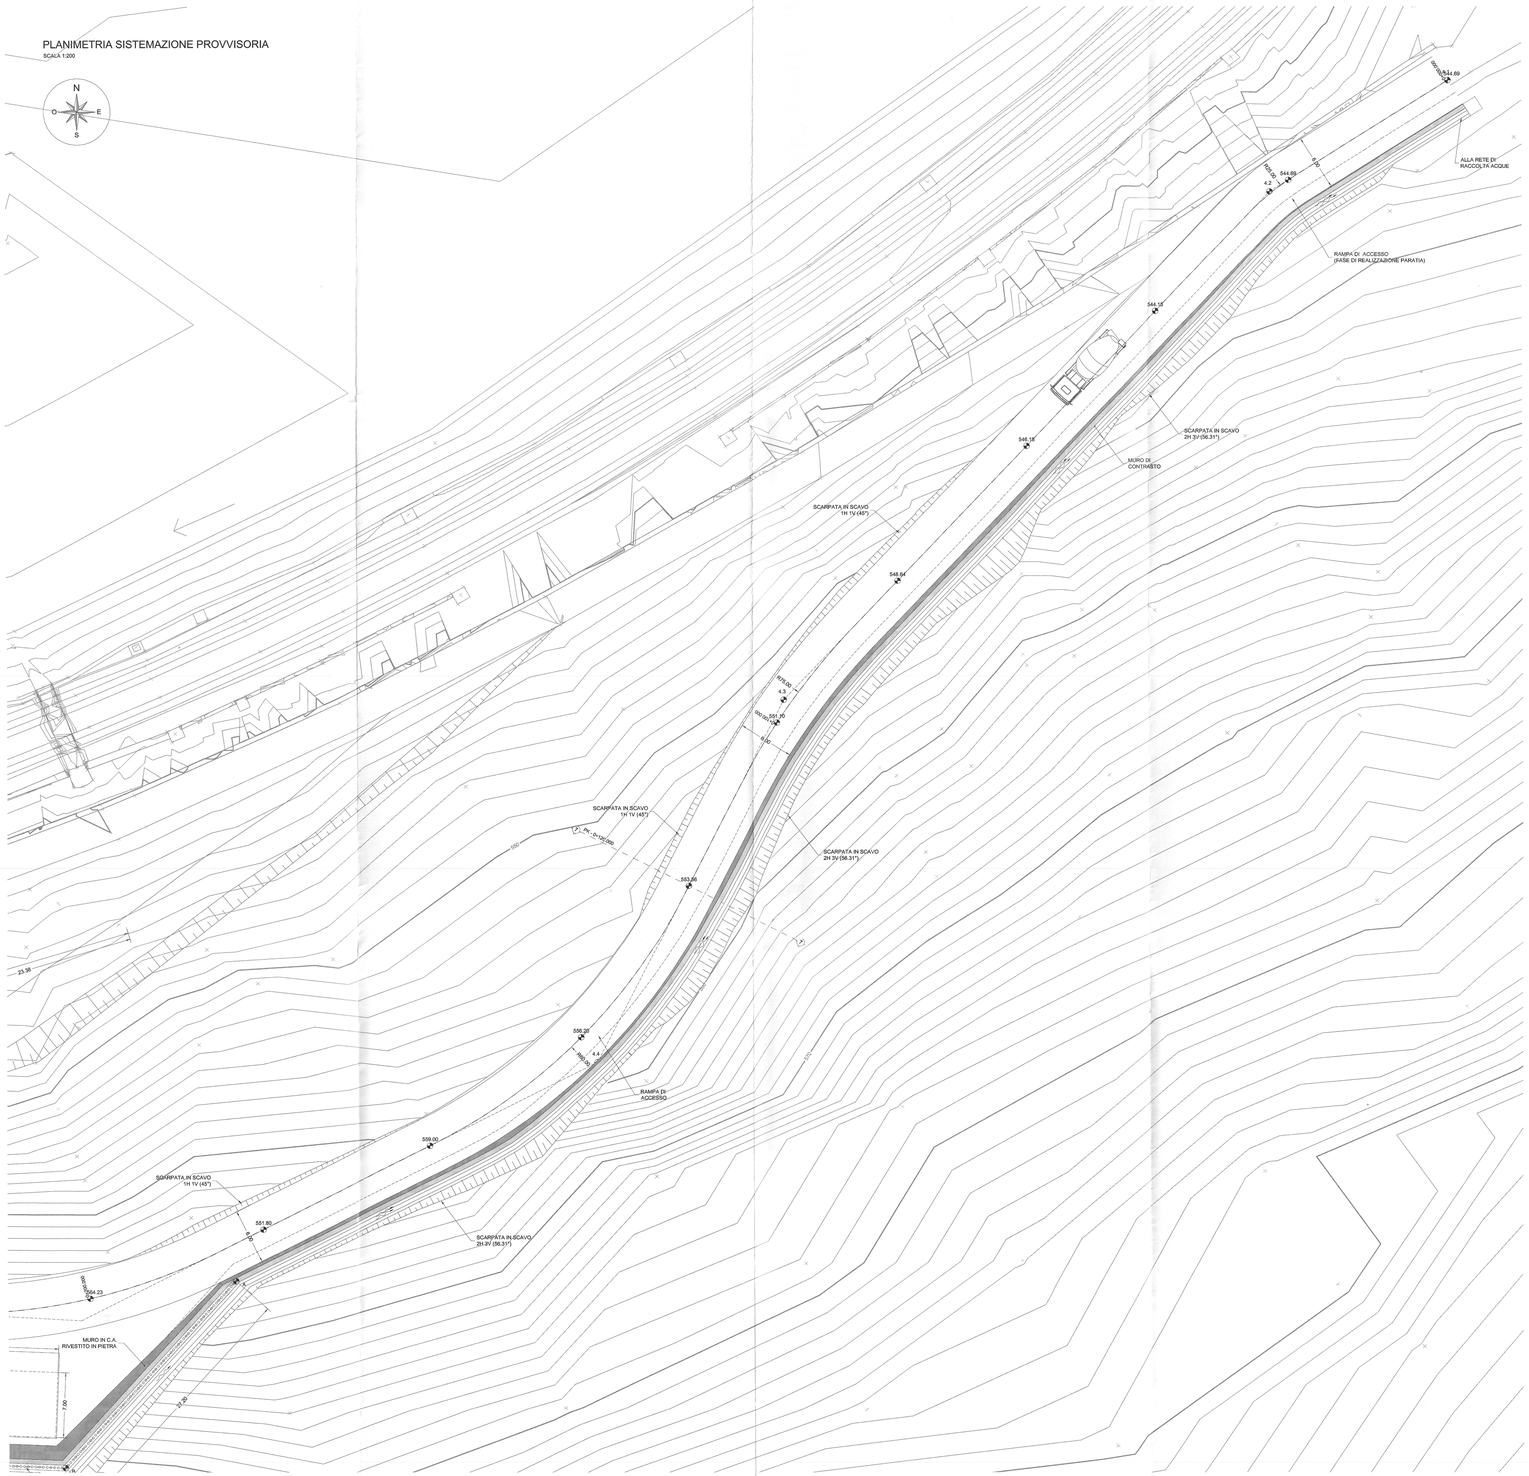

SEZIONE 7

SCALA 1:100

PK - 0+120.00

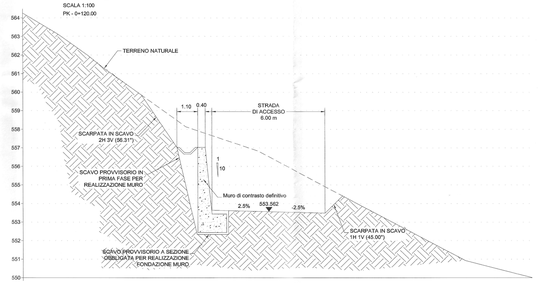

SEZIONE 12

SCALA 1:100

PK - 0+220.00

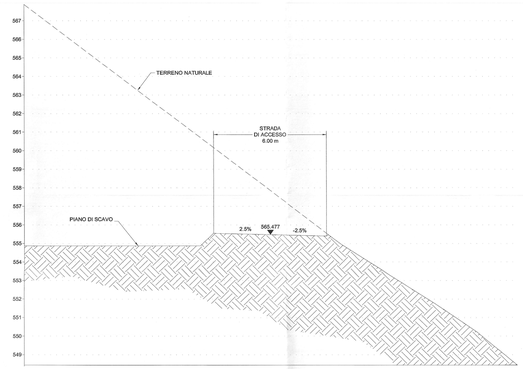

LEGENDA

P.C.	Piano dei centri	P.S.	Piano di scavo
P.F.	Piano del ferro	P.R.	Piano ristabilimento

NOTE

Per le caratteristiche dei materiali, le note generali, le prescrizioni, si rimanda all'elaborato:
"CARATTERISTICHE DEI MATERIALI - NOTE GENERALI" - cod: IBL1100D78PGN0000001A

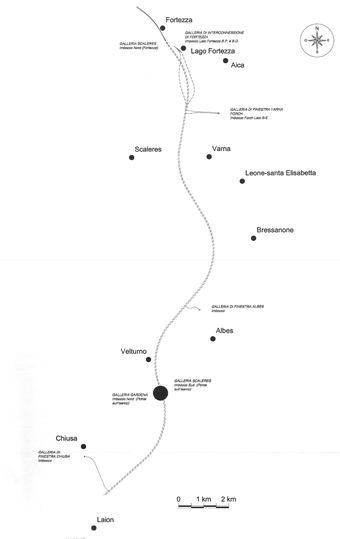

COMMITTENTE:

RFI RETE FERROVIARIA ITALIANA
GRUPPO FERROVIE DELLO STATO ITALIANE

PROGETTAZIONE:

ITALFERR
GRUPPO FERROVIE DELLO STATO ITALIANE

INFRASTRUTTURE FERROVIARIE STRATEGICHE DEFINITE DALLA LEGGE OBIETTIVO N. 443/01 e s.m.i

Progetto cofinanziato dalla Unione Europea

CUP: J94P04000020001

U.O. GALLERIE

PROGETTO DEFINITIVO

ASSE FERROVIARIO MONACO - VERONA

ACCESSO SUD ALLA GALLERIA DI BASE DEL BRENNERO QUADRUPLICAMENTO DELLA LINEA FORTEZZA - VERONA

LOTTO 1: FORTEZZA - PONTE GARDENA

GALLERIA GARDENA IMBOCCHI

Imbocco Nord (Ponte sull'Isarco)
Viabilità di accesso - Pianta e sezioni opere d'arte - fase costruttiva

SCALA : VARIE

COMMESSA	LOTTO	FASE	ENTE	TIPO DOC.	OPERA/DISCIPLINA	PROGR.	REV.
IBL1	10	D	07	PZ	GA0200	003	A

Revis.	Descrizione	Redatto	Data	Verificato	Data	Approvato	Data	Autorizzato / Data
A	Emissione definitiva per C.d.s.	A. Amato	FEBB.2013	N. Cipagnone	FEBB.2013	E. Mazzotti	FEBB.2013	A. Figura FEBB. 2013

File: IBL1100D78ZG-GA200003-A.DWG

n. Elab.: