


LEGENDA

P.C.	Piano dei carati	P.S.	Piano di scavo
P.F.	Piano del ferro	P.R.	Piano roccamento

NOTE

Per le caratteristiche dei materiali, le note generali, le prescrizioni, si rimanda all'elaborato "CARATTERISTICHE DEI MATERIALI - NOTE GENERALI" - cod. 05.110070PG0000001A.

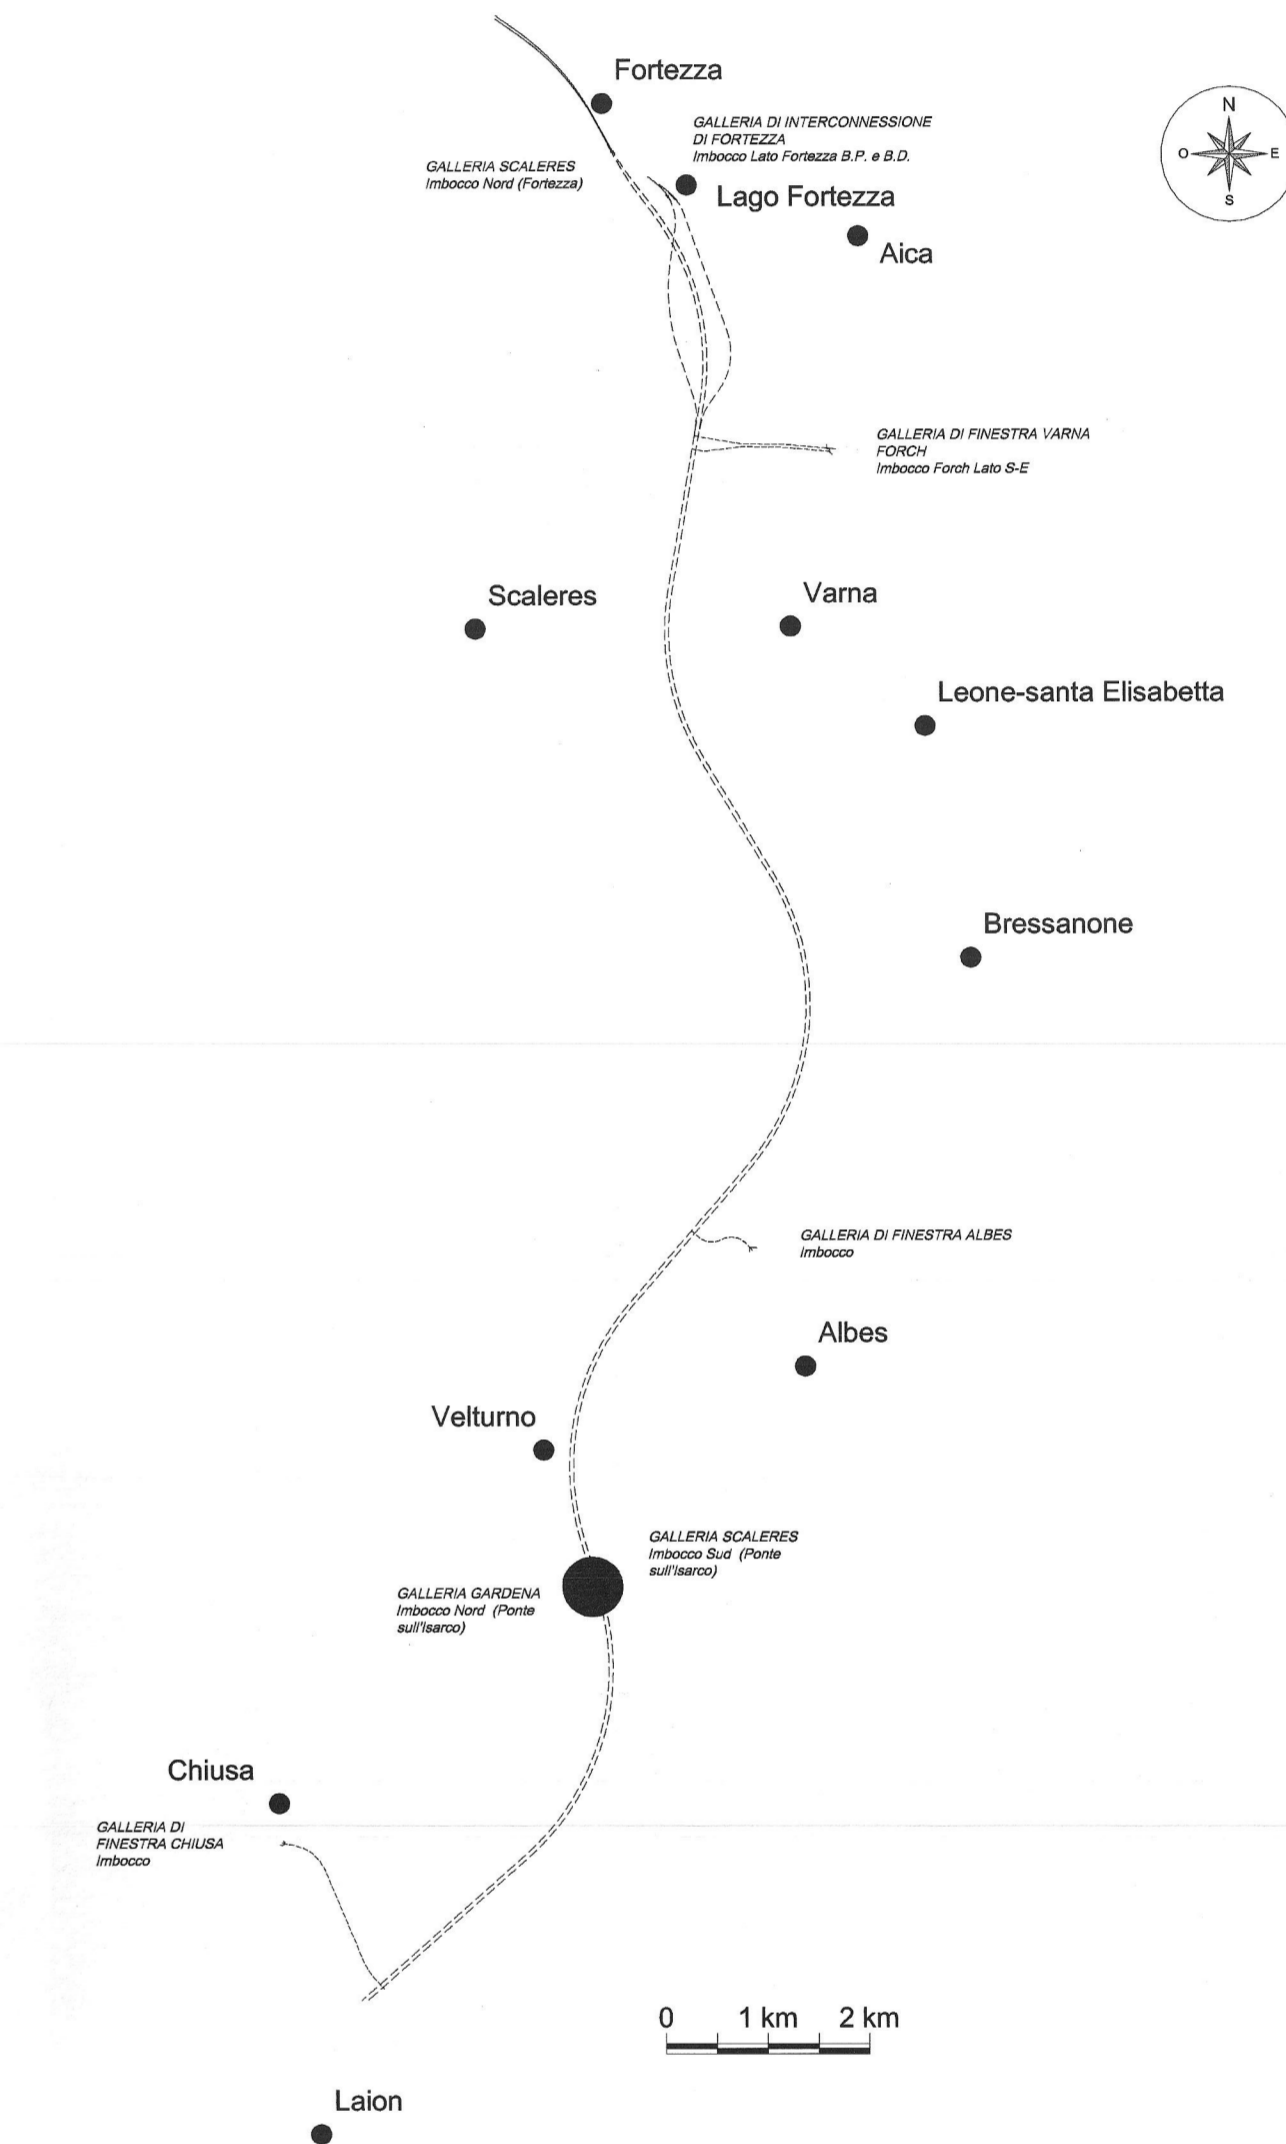

COMMITTEE: **RFI** INFRASTRUTTURE FERROVIARIE ITALIANE GRUPPO FERROVIE DELLO STATO ITALIANE

PROGETTAZIONE: **ITALFERR** GRUPPO FERROVIE DELLO STATO ITALIANE

INFRASTRUTTURE FERROVIARIE STRATEGICHE DEFINITE DALLA LEGGE OBIETTIVO N. 443/01 e s.m.i

Progetto cofinanziato dalla Unione Europea C.U.P.: 94F0400002001

U.O. GALLERIE

PROGETTO DEFINITIVO

ASSE FERROVIARIO MONACO - VERONA

ACCESSO SUD ALLA GALLERIA DI BASE DEL BRENNERO QUADRUPPLICAMENTO DELLA LINEA FORTEZZA - VERONA

LOTTO 1: FORTEZZA - PONTE GARDENA

GALLERIA GARDENA IMBOCCHE

(Imbocco Nord (Ponte sull'Isarco))
Viabilità di accesso - Sezioni stradali

SCALA: 1:200

COMMESSA	LOTTO	FASE	ENTE	TIPO DOC.	OPERA/DISCIPLINA	PROGR.	REV.
IBL1	10	D	07	W9	GA0200	001	A

Rev.	Descrizione	Redatto	Data	Verificato	Data	Approvato	Data	Autore
A	Emissione IMBocco per C.A.	S. S. S.	02/08/2015	N. C. C.	02/08/2015	[Signature]	02/08/2015	[Signature]

File: B11100071PG04020001A.DWG n. Ediz.: 1