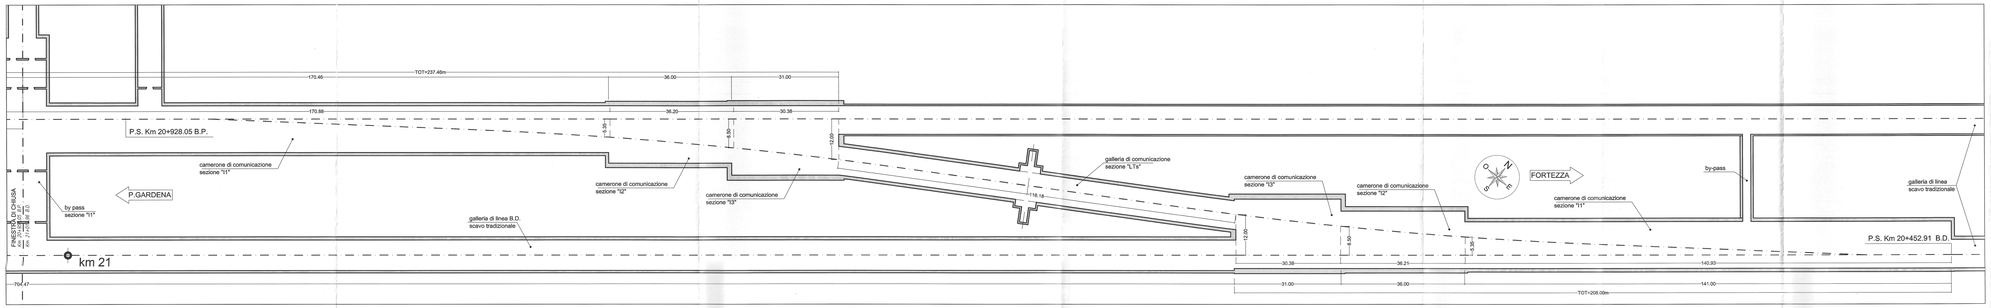

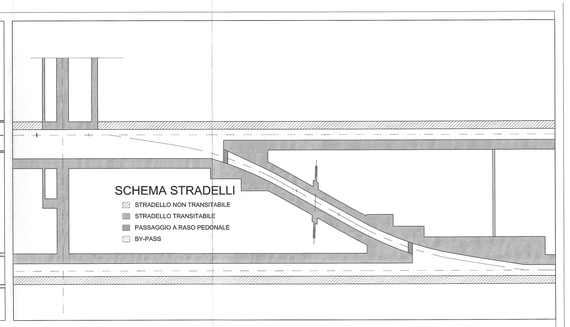

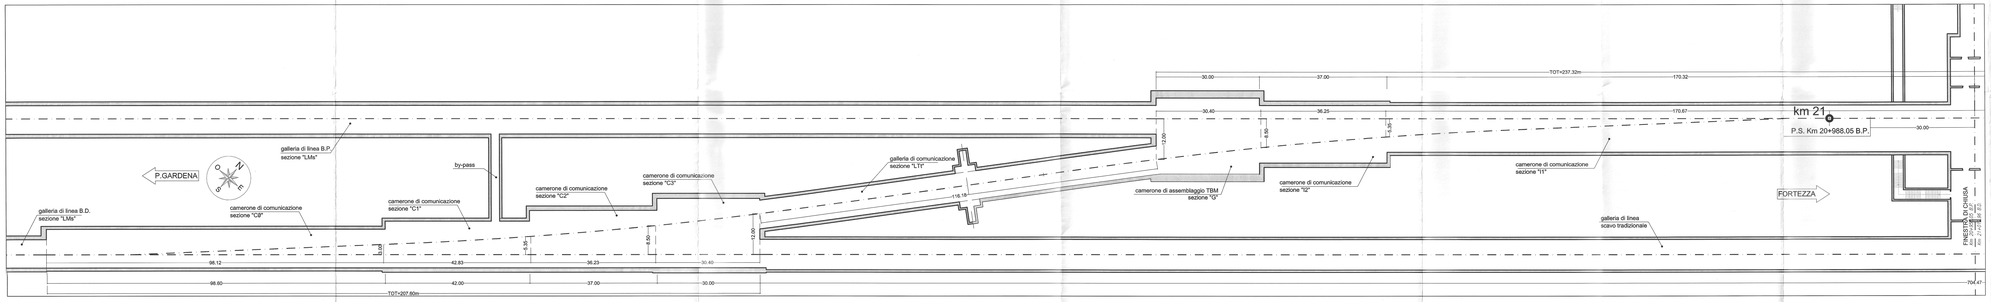

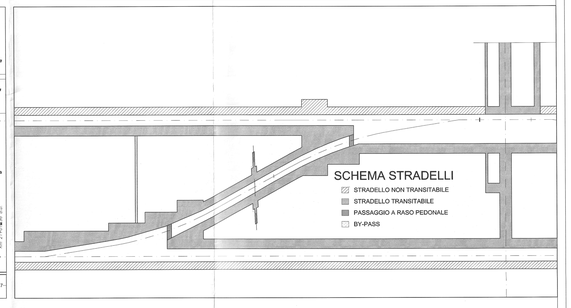

SCALA 1:100

CAMERONE DI COMUNICAZIONE - SEZIONE "I3"

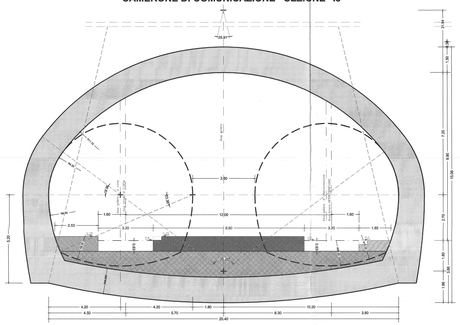

CAMERONE DI COMUNICAZIONE - SEZIONE "I2"

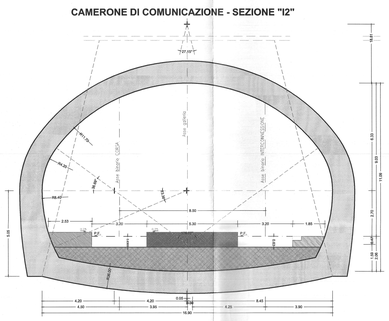

CAMERONE DI COMUNICAZIONE - SEZIONE "I1"

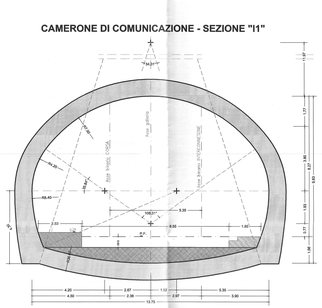

GALLERIA DI COMUNICAZIONE "LTt"

CAMERA DI LANCIO E DI TRASLAZIONE "LMs"

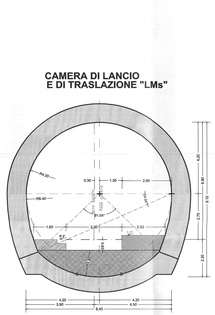

GALLERIA DI COMUNICAZIONE "LTS"

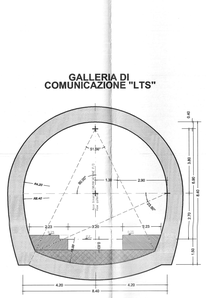

CAMERONE DI COMUNICAZIONE - SEZIONE "C3"

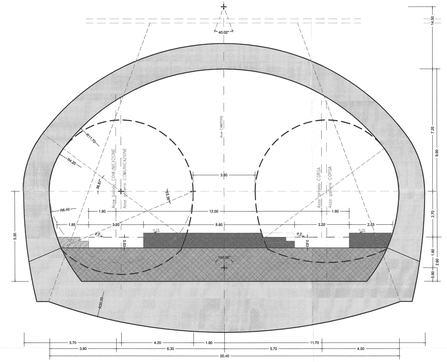

CAMERONE DI COMUNICAZIONE - SEZIONE "C2"

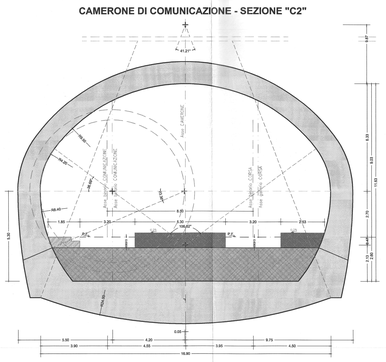

CAMERONE DI COMUNICAZIONE - SEZIONE "C1"

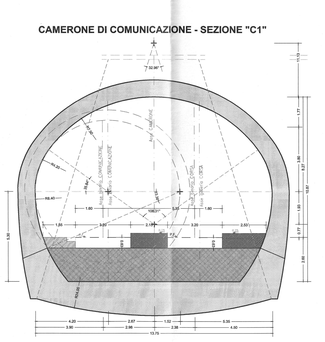

CAMERONE DI COMUNICAZIONE - SEZIONE "C0"

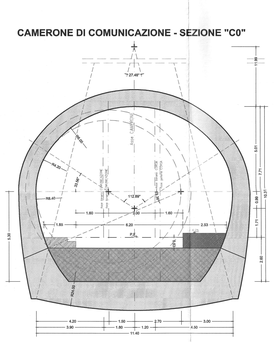

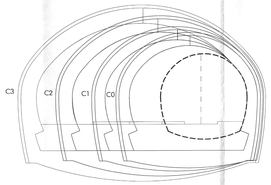

Sezioni di Camerone	C0	C1	C2	C3
Area libera (m) ^{2}	73.7	94.7	124.8	162.8
Area netta (m) ^{2}	48.8	55.6	81.7	111.7

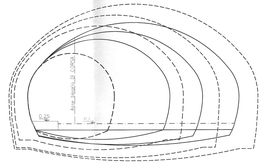

Sezioni di Camerone	I1	I2	I3
Area libera (m^2)	94.7	125.5	164.5
Area netta (m^2)	111.0	154.0	200.1

COMMITTENTE:

RFI RETE FERROVIARIA ITALIANA
GRUPPO FERROVIE DELLO STATO ITALIANE

PROGETTAZIONE:

ITALFERR
GRUPPO FERROVIE DELLO STATO ITALIANE

INFRASTRUTTURE FERROVIARIE STRATEGICHE DEFINITE DALLA LEGGE OBIETTIVO N. 443/01 e s.m.i

Progetto cofinanziato dalla Unione Europea

CUP: J94F04000020001

U.O. GALLERIE

PROGETTO DEFINITIVO

ASSE FERROVIARIO MONACO - VERONA

ACCESSO SUD ALLA GALLERIA DI BASE DEL BRENNERO QUADRUPLICAMENTO DELLA LINEA FORTEZZA - VERONA

LOTTO 1: FORTEZZA - PONTE GARDENA

GALLERIA GARDENA - CAMERONI DI COMUNICAZIONE/MONTAGGIO TBM

PIANTE E SEZIONI

SCALA : VARIE

COMMESSA	LOTTO	FASE	ENTE	TIPO DOC.	OPERA/DISCIPLINA	PROGR.	REV.
I B L 1	1 0	D	0 7	W Z	G N 0 2 0 0	0 0 2	A

Rev.	Descrizione	Redatto	Data	Verificato	Data	Approvato	Data	Autorizzato / Data
A	Emissione definitiva per C.d.S.	G.Idegli	Febbraio 2013	N.Casagrande	Febbraio 2013	C.Alessandri	Febbraio 2013	A.Pigorini Febbraio 2013

File: IB1100D71ZGN0200002A.DWG

n. Elab.: