



PLANIMETRIA  
SCALA 1:200

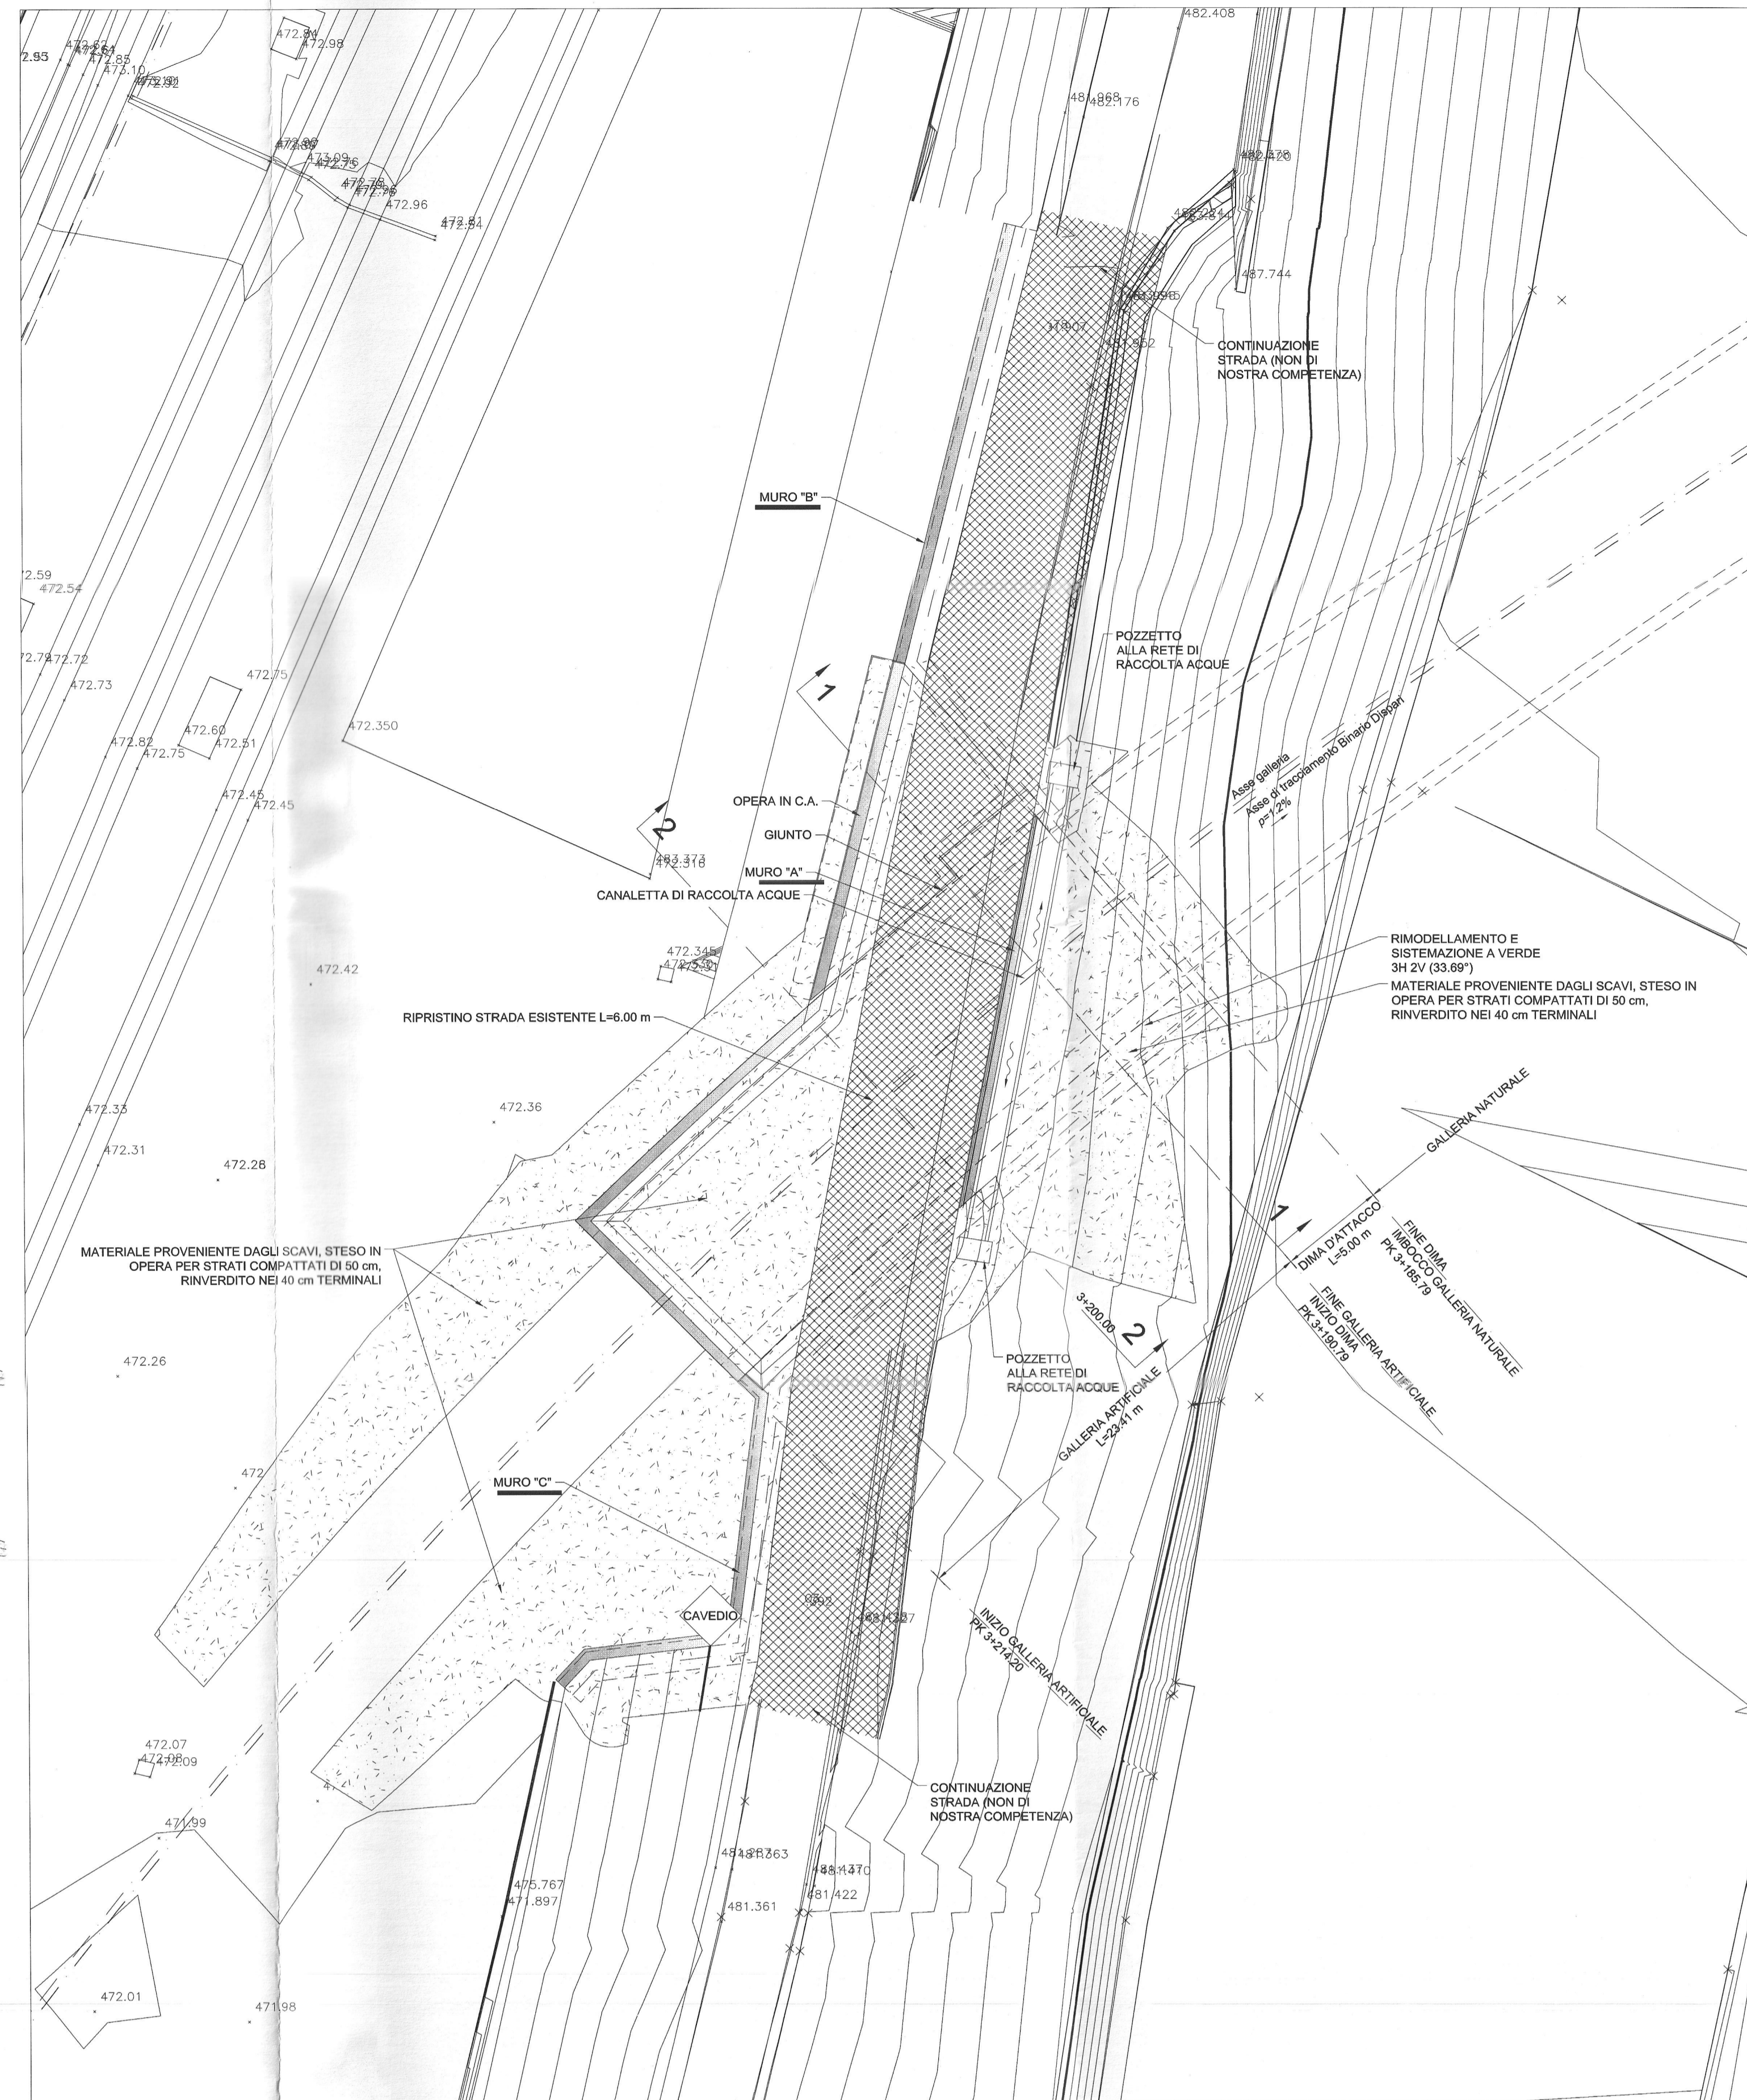


SVILUPPATA IN ASSE MURO "A"  
SCALA 1:100

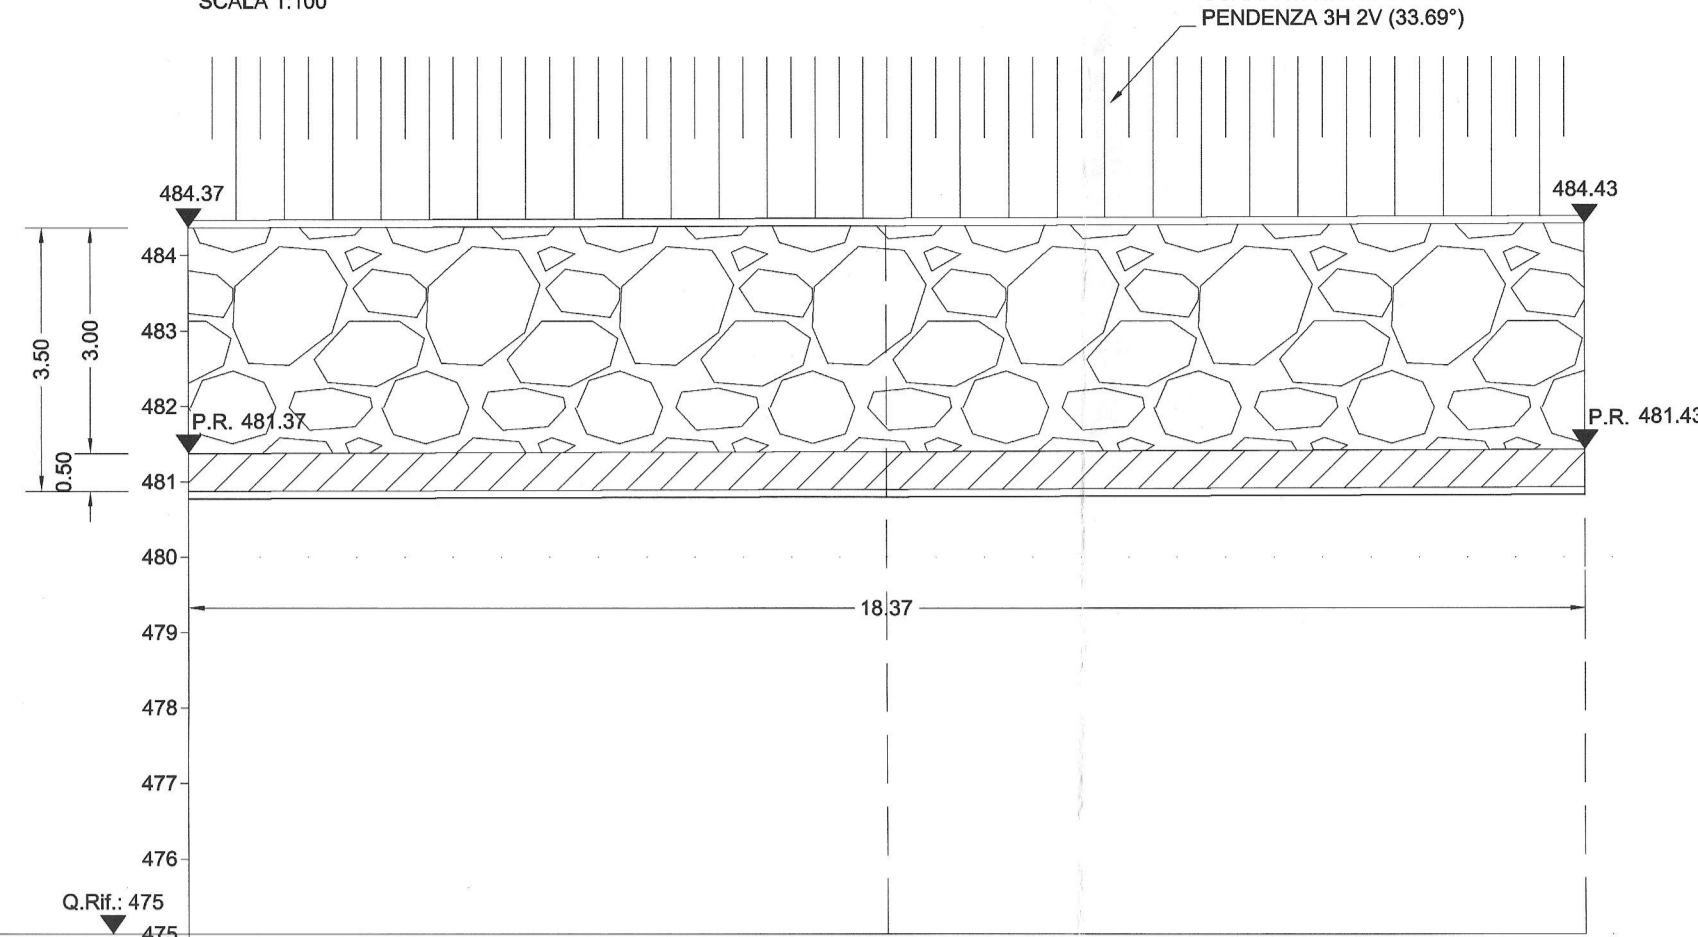


SEZIONI		Q. RE.	475
QUOTE	TERRENO	484.37	484.43
DIST. PARZIALI		9.18	9.18
DIST. PROGRESSIVE		0.00	18.37

SEZIONE MURO "A"  
SCALA 1:100

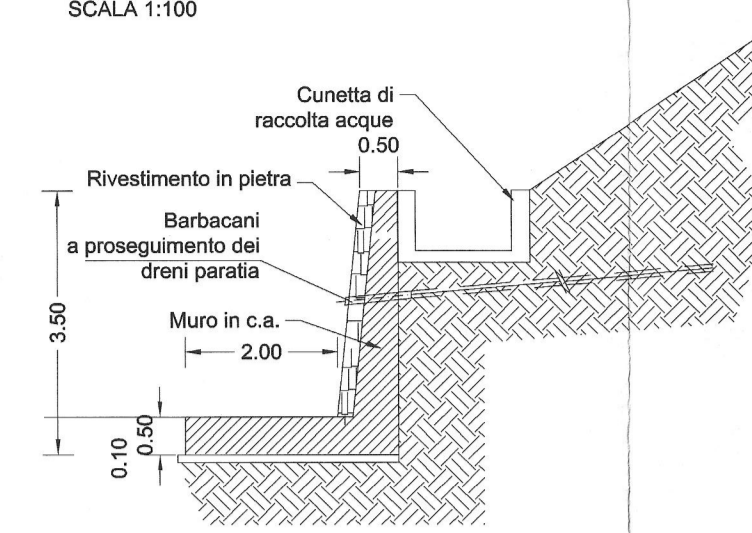


SVILUPPATA IN ASSE MURO "B"  
SCALA 1:100

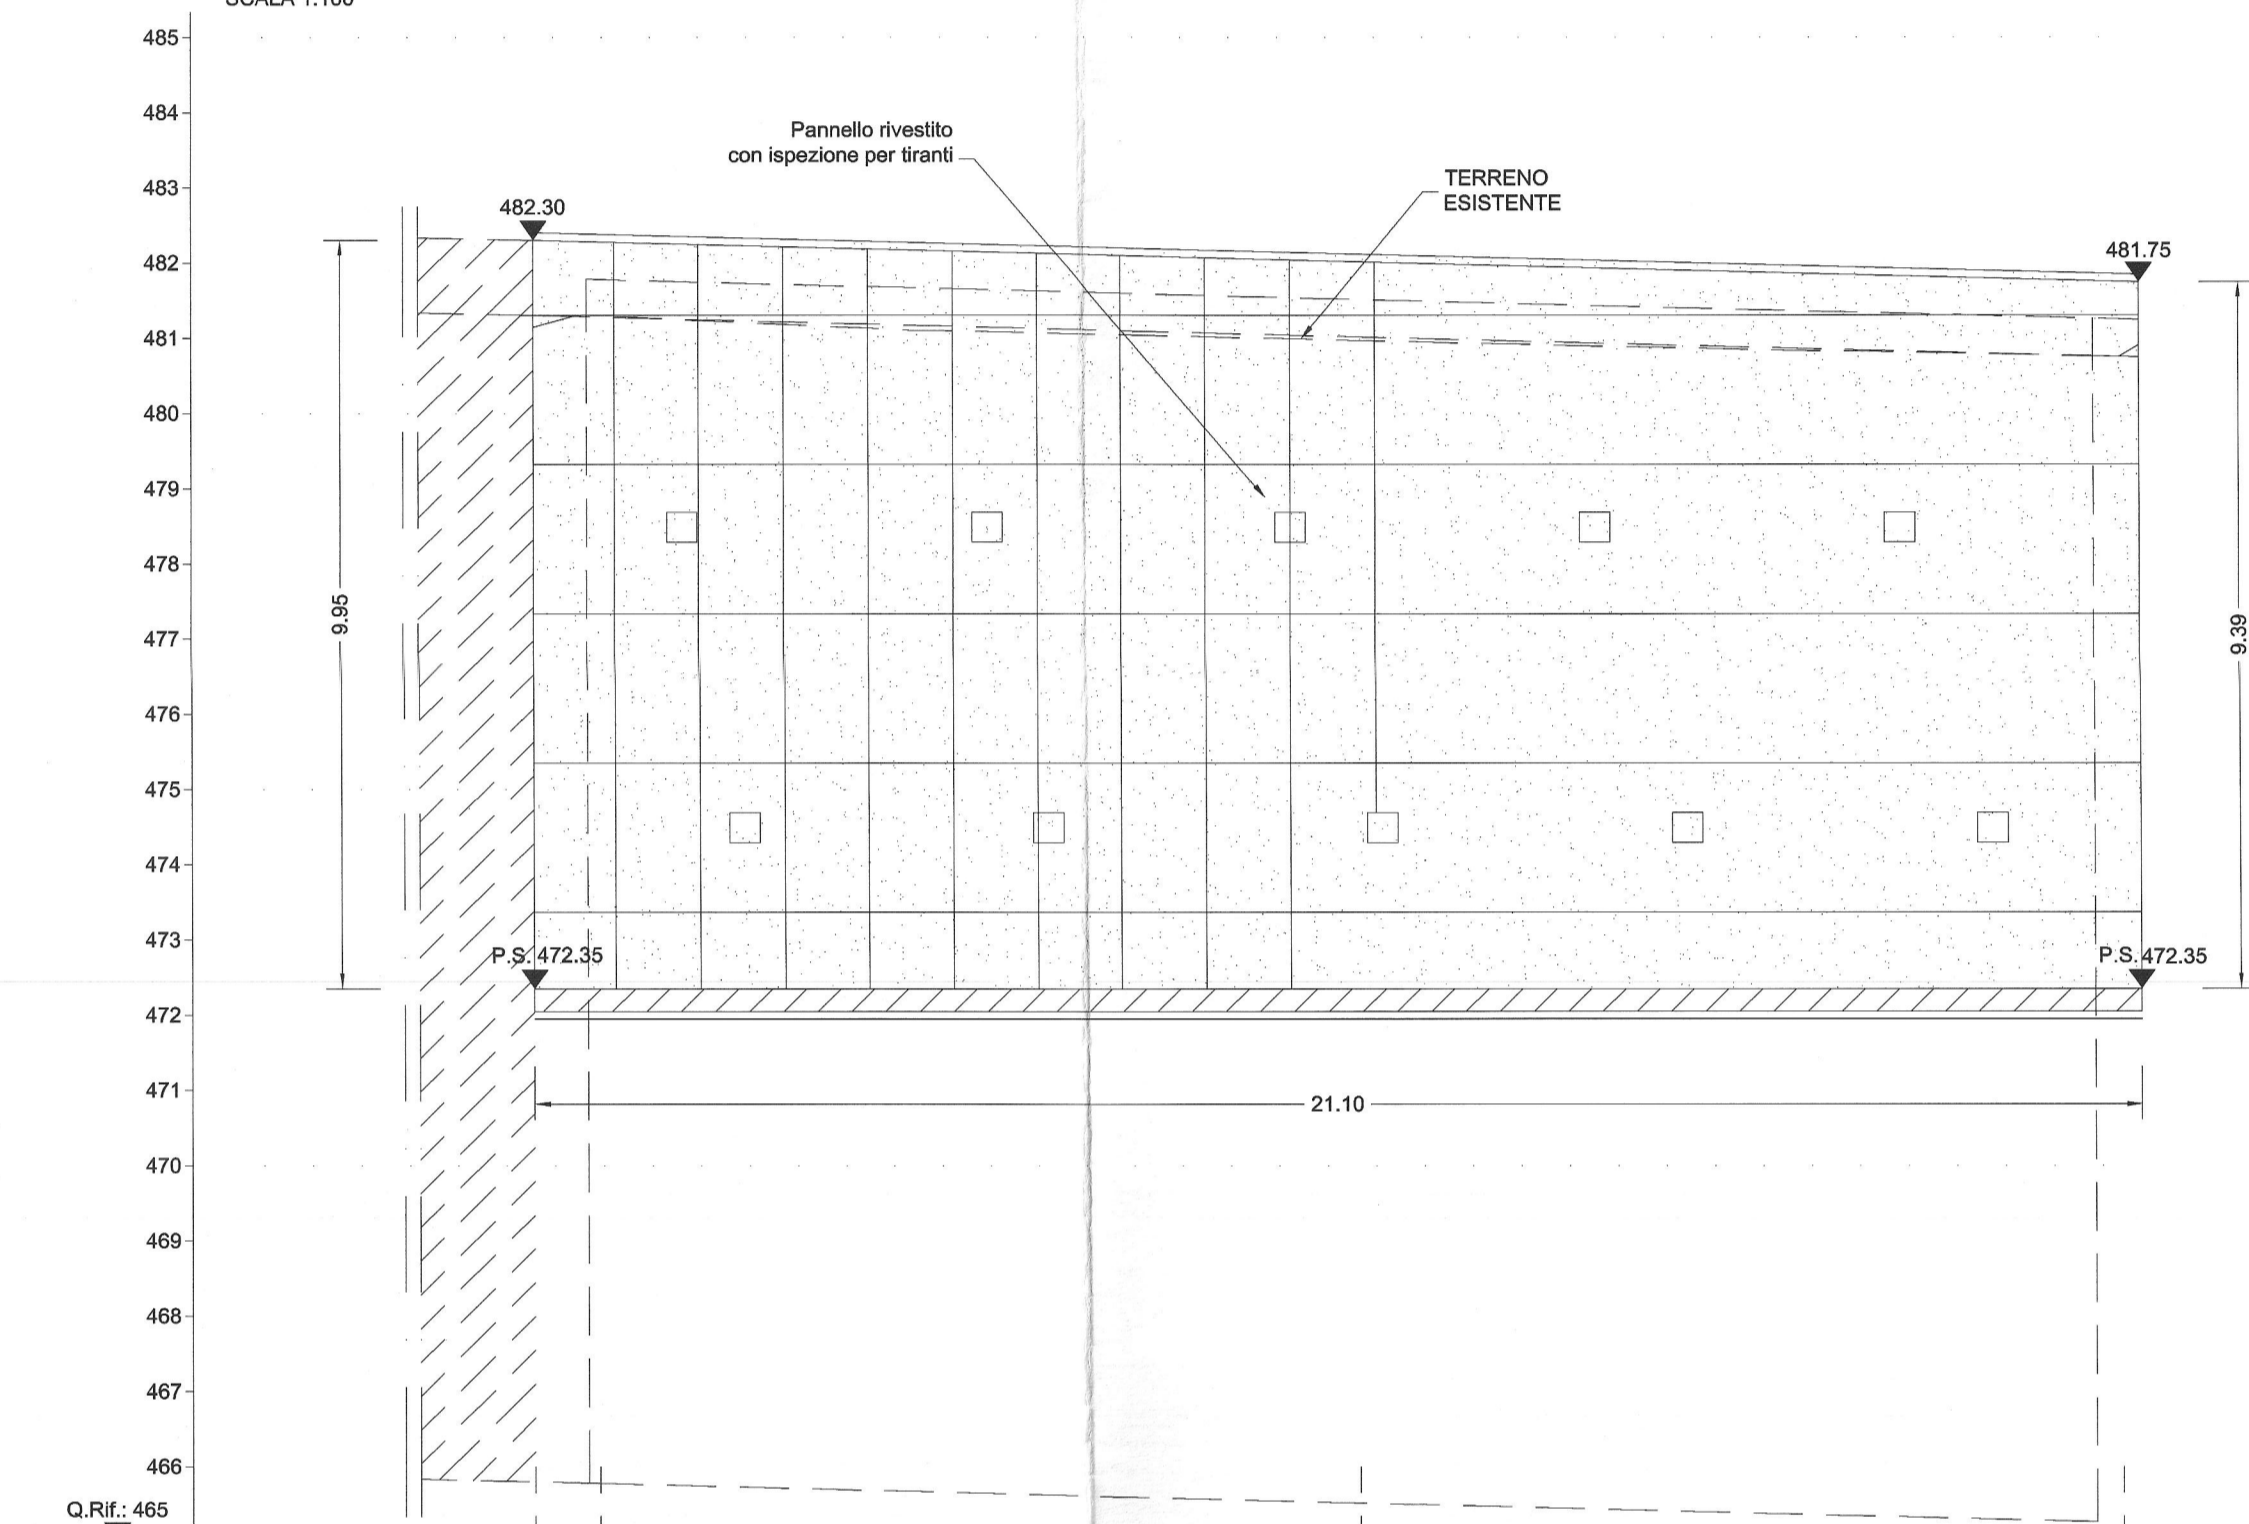


SEZIONI		Q. RE.	465
QUOTE	TERRENO	481.15	481.29
DIST. PARZIALI		0.84	10.00
DIST. PROGRESSIVE		0.00	20.84

SEZIONE MURO "B"  
SCALA 1:100

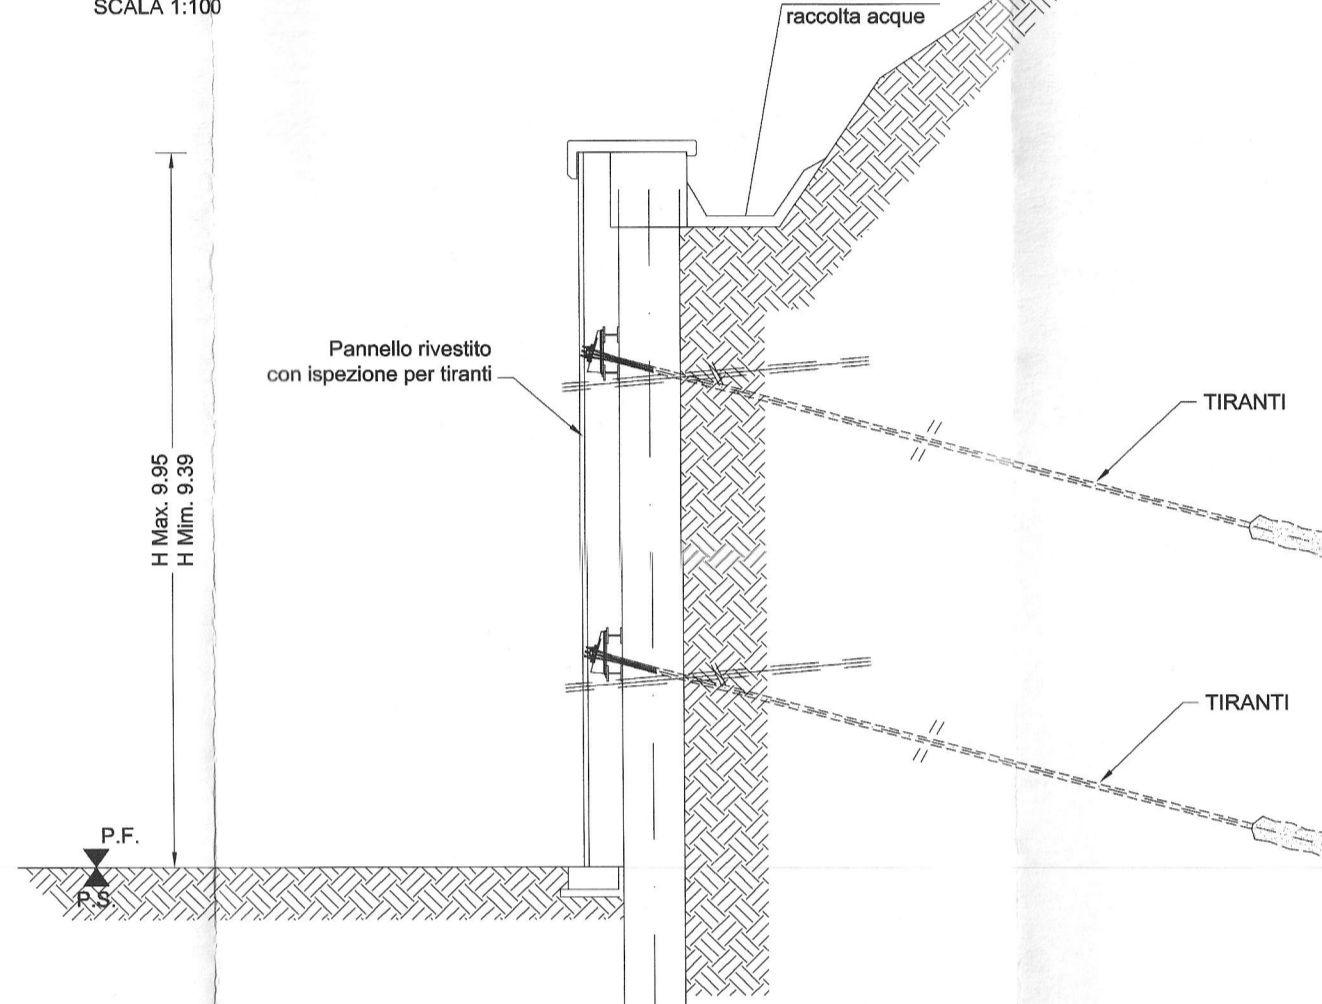


SVILUPPATA IN ASSE MURO "C"  
SCALA 1:100


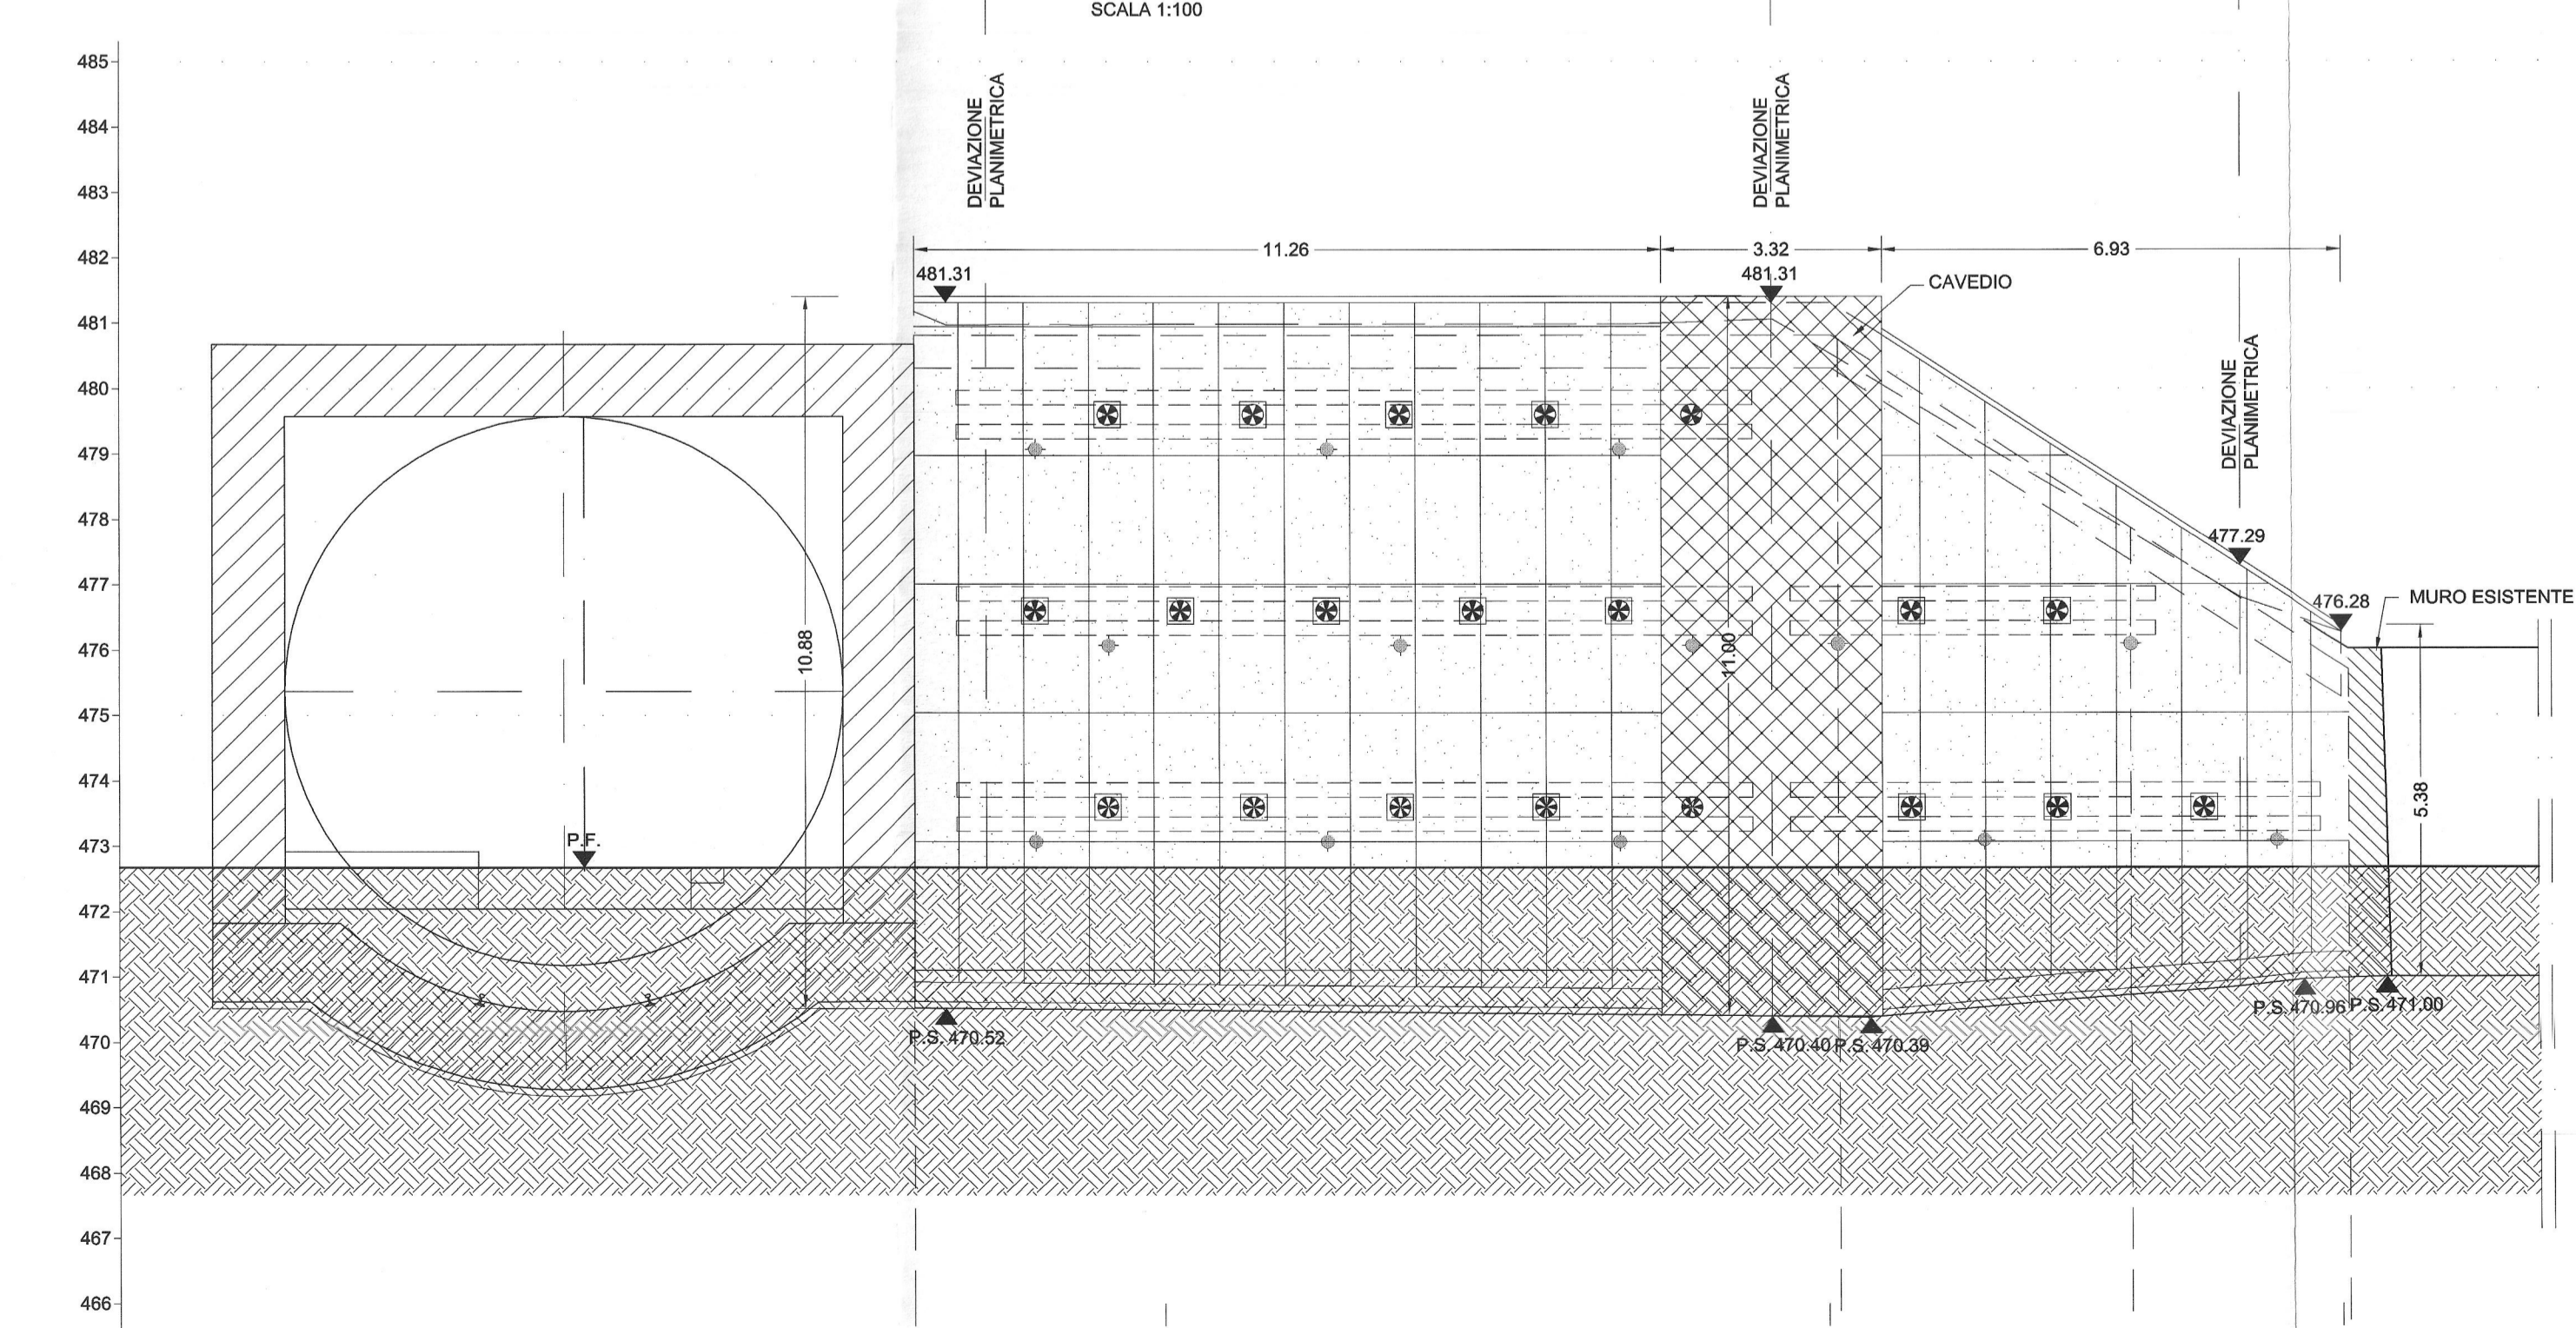


SEZIONI		Q. RE.	465
QUOTE	TERRENO	460.98	460.98
DIST. PARZIALI		3.75	10.00
DIST. PROGRESSIVE		71.95	81.72

SEZIONE MURO "C"  
SCALA 1:100

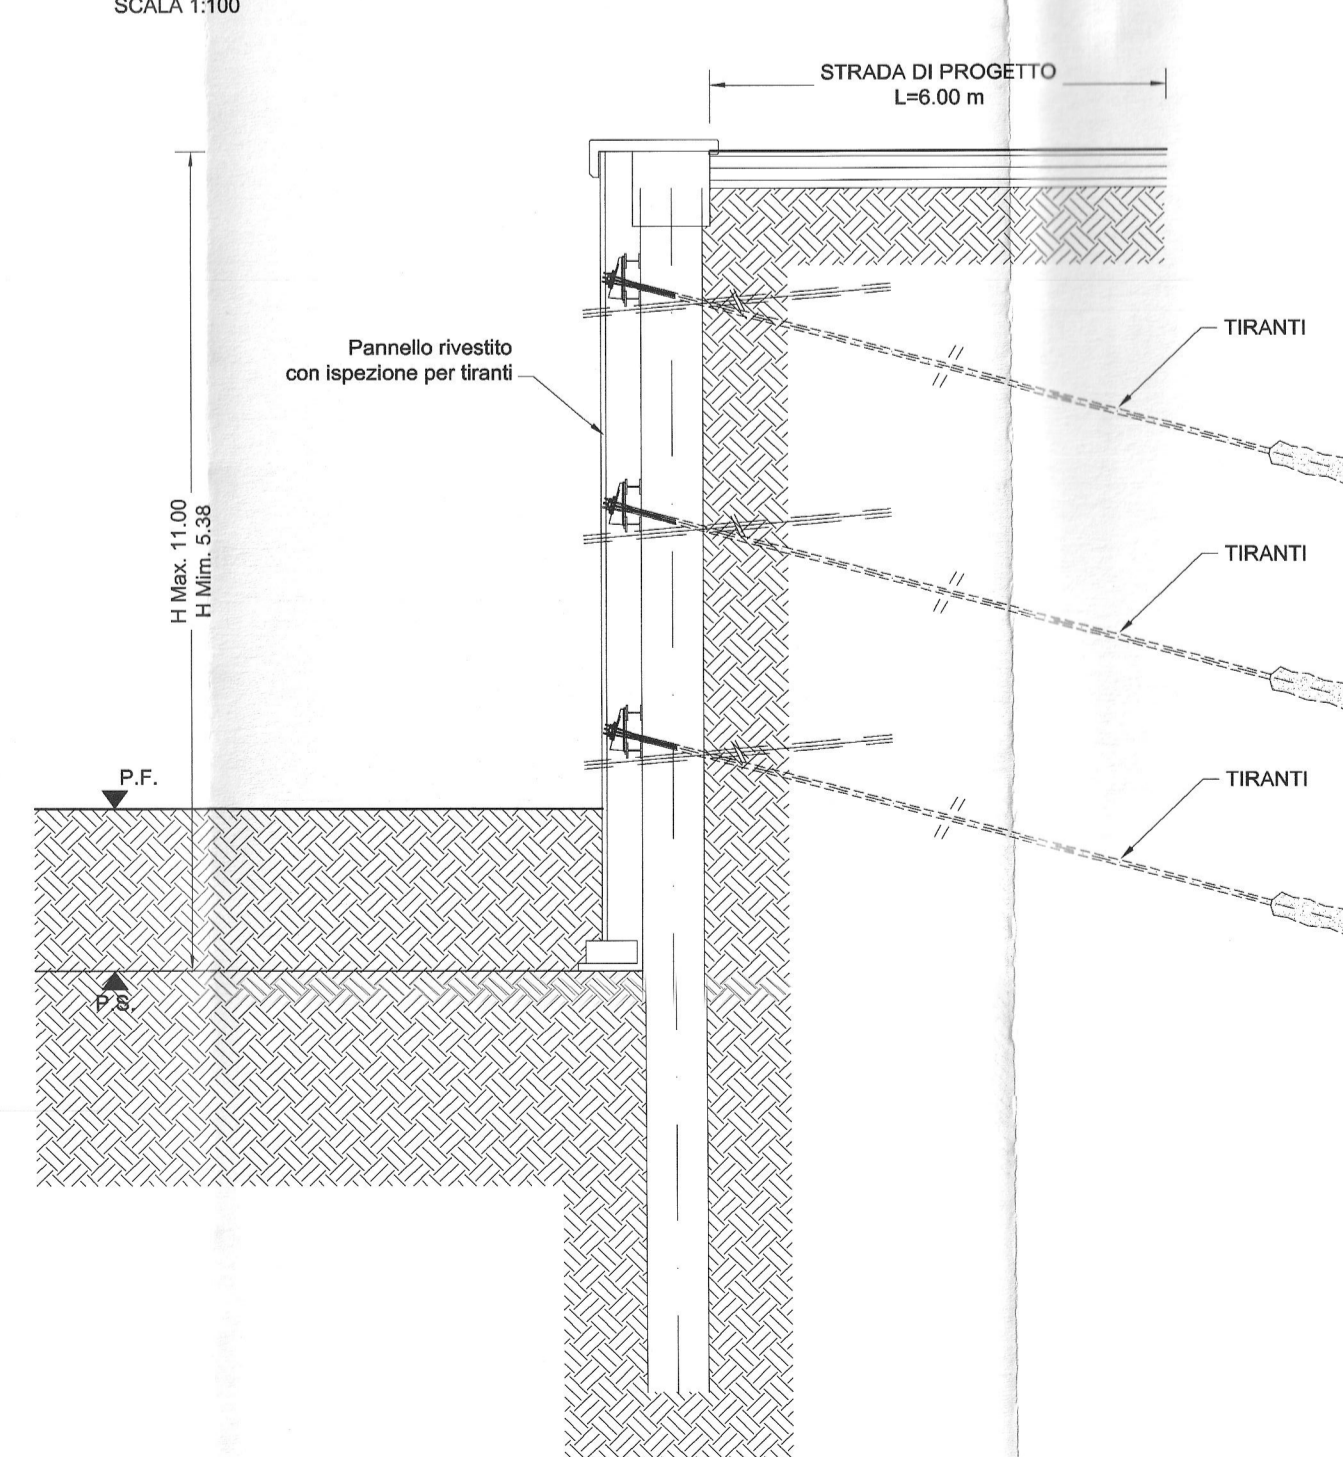

SCHEMA PLANIMETRICO  
SCALA 1:200

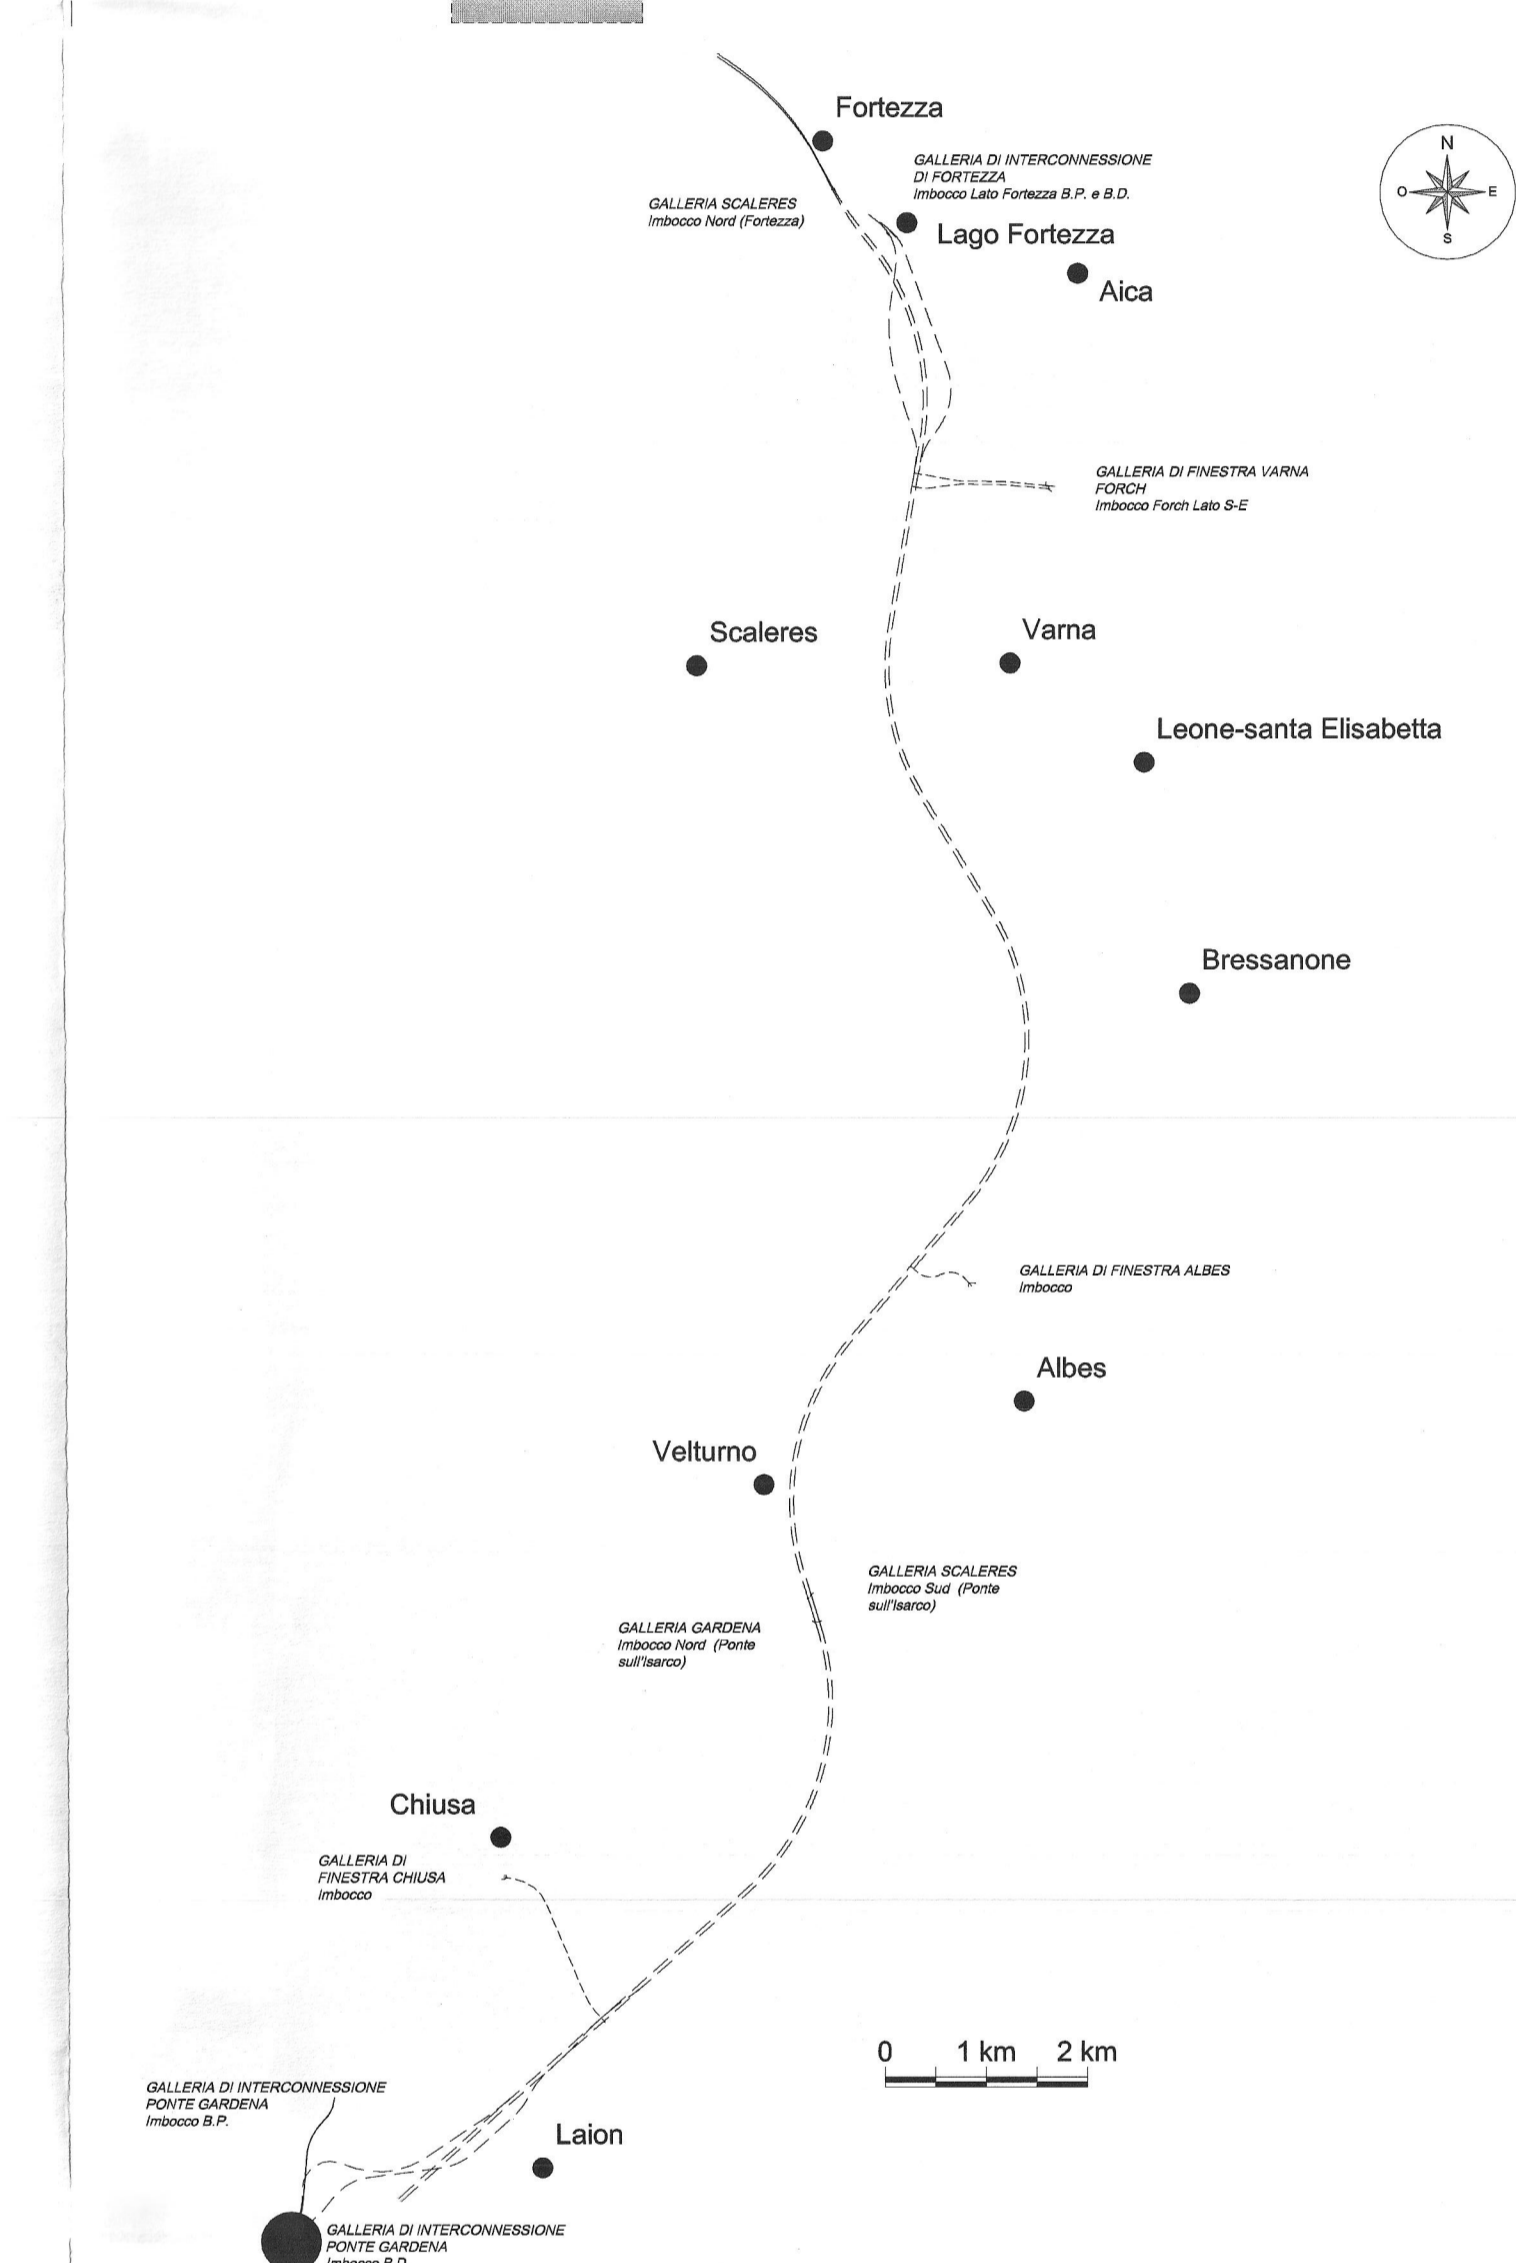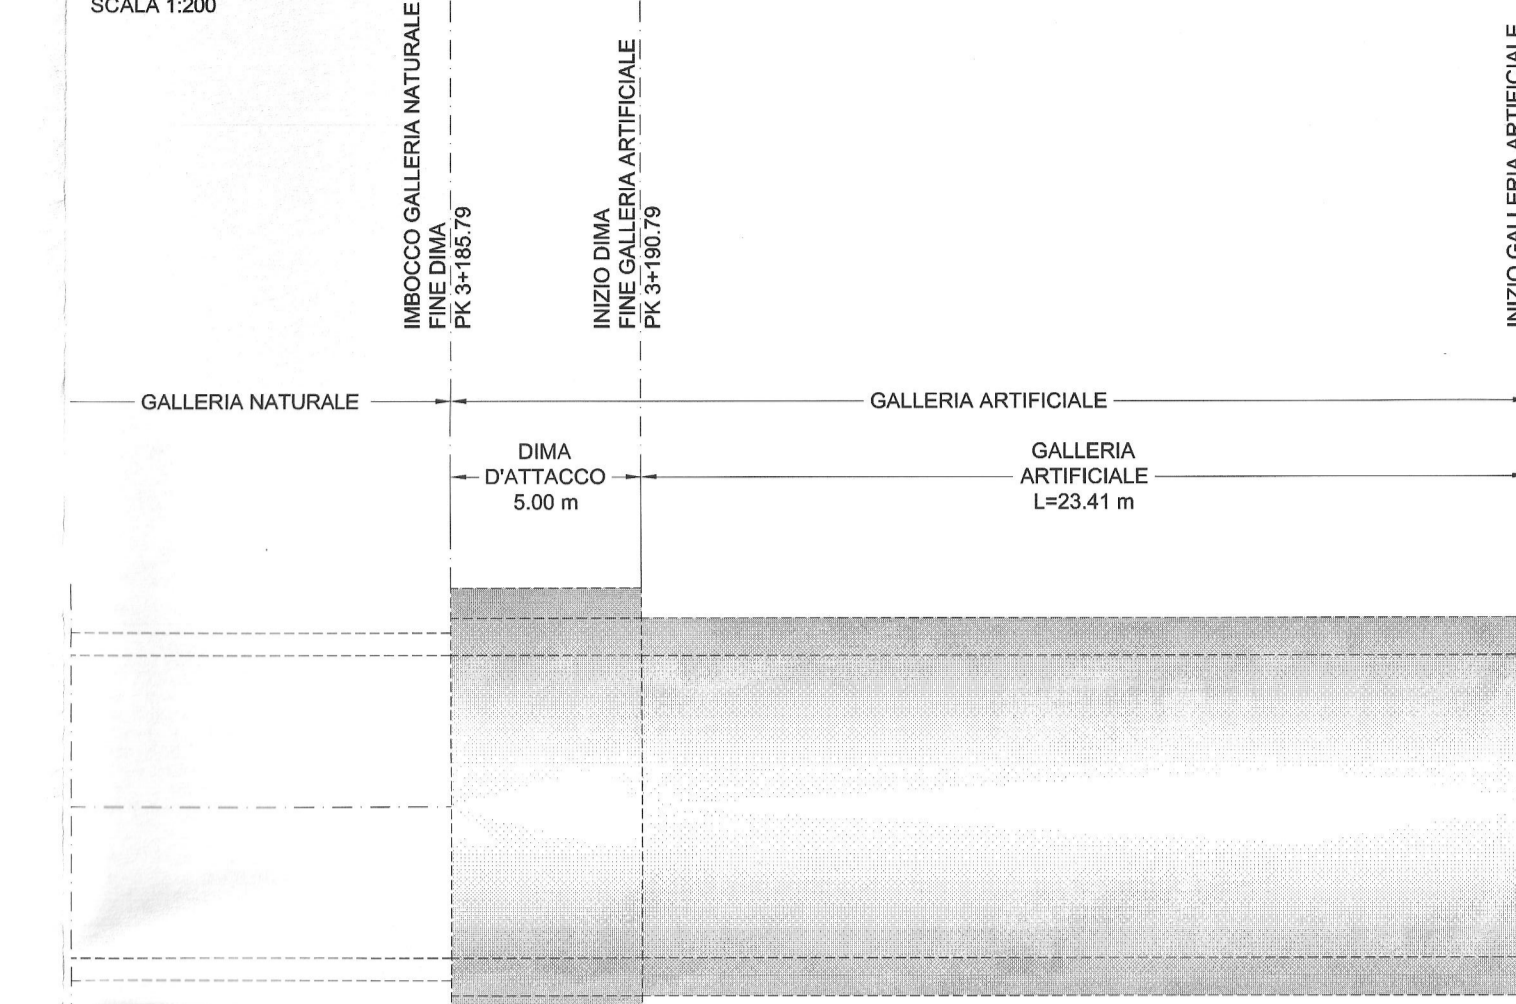

**LEGENDA**

P.C. Piano dei costi  
P.F. Piano del ferro

P.S. Piano di scavo  
P.R. Piano rotolamento

**NOTE**

Per le caratteristiche dei materiali, le note generali, le prescrizioni, si rimanda all'allegato: "CARATTERISTICHE DEI MATERIALI - NOTE GENERALI" - cod. 08L110007000000001A.

**FASI ESECUTIVE PRINCIPALI**

FASE 1  
- realizzazione platea di lavoro per esecuzione paratia.  
- realizzazione paratia a trave di soletta.

FASE 2  
- scavo di sbiancamento del terreno fino a -1.00 m dalla quota di progetto del 1° ordine di tiranti.

FASE 3  
- immediata realizzazione di spritz-beton armato con rete elettrosaldata a protezione dello scavo.  
- messa in opera travi di ripartizione.  
- esecuzione drenaggi corti.

FASE 4  
- ripetizione fase precedente per i restanti ordini.  
- scavo fino a quota fondo scavo.

FASE 5  
- realizzazione carpenteria metallica per dima.

FASE 6  
- realizzazione dima d'attacco.

COMMITTEE: **RFI** - Rete Ferroviaria Italiana - Gruppo Ferrovie dello Stato Italiane

PROGETTAZIONE: **ITALFER** - Gruppo Ferrovie dello Stato Italiane

**INFRASTRUTTURE FERROVIARIE STRATEGICHE DEFINITE DALLA LEGGE OBBIETTIVO N. 443/01 e s.m.i.**

Progetto cofinanziato dalla Unione Europea

**U.O. GALLERIE**

**PROGETTO DEFINITIVO**

**ASSE FERROVIARIO MONACO - VERONA**

**ACCESSO SUD ALLA GALLERIA DI BASE DEL BRENNERO QUADRUPPLICAMENTO DELLA LINEA FORTEZZA - VERONA**

**LOTTO 1: FORTEZZA - PONTE GARDENA**

GALLERIE DI INTERCONNESSIONE DI PONTE GARDENA

IMBOCCO GALLERIA BINARIO DISPARI  
Sviluppate del muro di rivestimento della paratia - Fase Definitiva

SCALA: 1:100

COMMESSA	LOTTO	FASE	ENTE	TIPO DOC.	OPERA/DISCIPLINA	PROGR.	REV.
IBL1	10	D	07	BZ	GA0700	002	A

Rev.	Descrizione	Redatto	Data	Verificato	Data	Approvato	Data	A. Pagini
A	Emissione definitiva per G.A.	N. Cignoni	FEB 2013	A. Basso	FEB 2013	Proietti	FEB 2013	1

File: IBL110007000000001A-DWG n. Ediz.: 1