


TABELLA COORDINATE
Rif. Gauss-Boaga

P.to	X	Y	Z
A	1694121.76	5164234.50	482.30
B	1694116.80	5164214.25	481.35
C	1694130.28	5164198.01	490.50
D	1694110.33	5164180.23	481.31
E	1694108.78	5164167.88	481.31
F	1694101.78	5164167.04	477.29
G	1694100.75	5164165.91	478.28



SCHEMA PLANIMETRICO
SCALA 1:200

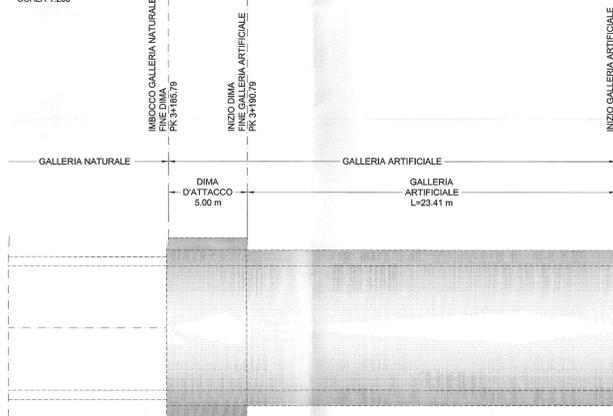

LEGENDA


P.C.	Piano dei centri	P.S.	Piano di scavo
P.F.	Piano del ferro	P.R.	Piano rotolamento

NOTE

Per le caratteristiche dei materiali, le note generali, le prescrizioni, si rimanda all'elaborato: "CARATTERISTICHE DEI MATERIALI - NOTE GENERALI" - cod. IBL110007SPGN000001A

FASI ESECUTIVE PRINCIPALI

- FASE 1**
 - realizzazione pista di lavoro per esecuzione paratia.
 - realizzazione paratia e trave di testata.
- FASE 2**
 - scavo di sbancamento del terreno fino a -1.00 m dalla quota di progetto del 1° ordine di tiranti.
 - immediata realizzazione di spritz-beton armato con rete elettrosaldata a protezione dello scavo.
- FASE 3**
 - perforazione, inserimento trefoli di armatura e cementazione del primo ordine di tiranti.
 - messaggio in opera travi di ripartizione.
 - esecuzione drenaggi corti.
- FASE 4**
 - ripetizione fase precedente per i restanti ordini.
 - scavo fino a quota fondo scavo.
- FASE 5**
 - realizzazione carpenteria metallica per dima
- FASE 6**
 - realizzazione dima d'attacco

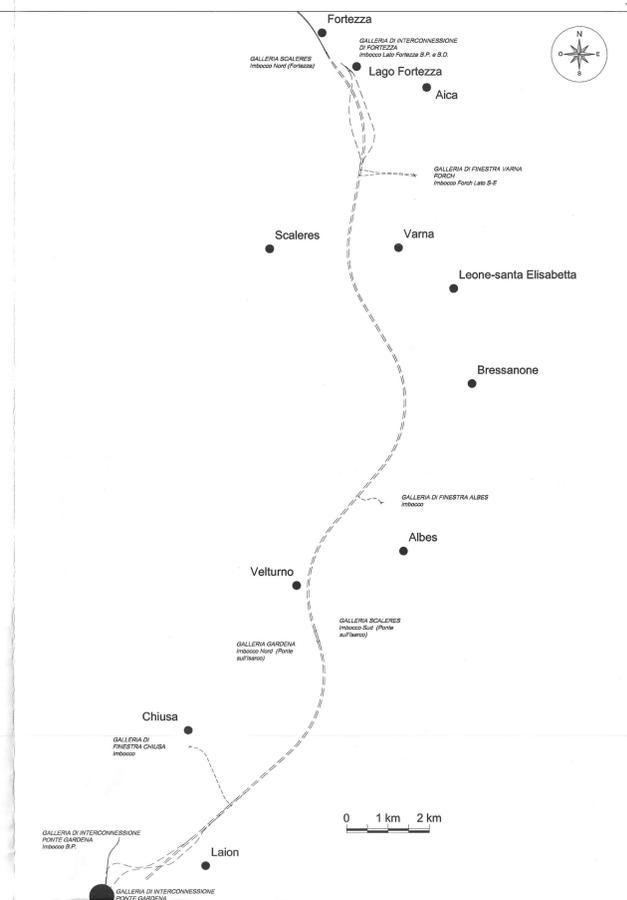

COMMITTENTE:
RFI
RAIIE FERROVIARIA ITALIANA
GRUPPO FERROVIE DELLO STATO ITALIANE

PROGETTAZIONE:
ITALFERR
GRUPPO FERROVIE DELLO STATO ITALIANE

INFRASTRUTTURE FERROVIARIE STRATEGICHE DEFINITE DALLA LEGGE OBIETTIVO N. 443/01 e s.m.i

Progetto cofinanziato dalla Unione Europea
CUP: J94F0400020001

U.O. GALLERIE

PROGETTO DEFINITIVO

ASSE FERROVIARIO MONACO - VERONA

ACCESSO SUD ALLA GALLERIA DI BASE DEL BRENNERO QUADRUPPLICAMENTO DELLA LINEA FORTEZZA - VERONA

LOTTO 1: FORTEZZA - PONTE GARDENA

GALLERIE DI INTERCONNESSIONE DI PONTE GARDENA

IMBOCCO GALLERIA BINARIO DISPARI

Planimetria opere di consolidamento imbocco naturale

SCALA: **1:200**

COMMESSA	LOTTO	FASE	ENTE	TIPO DOC.	OPERA/DISCIPLINA	PROGR.	REV.
IBL1	10	D	07	P9	GA0700	001	A

Rev.	Descrizione	Redatto	Data	Verificato	Data	Approvato	Data	Autore
A	Emissione definitiva per C.d.S.	N. Cagnolato	FEB 2013	A. Siliotti	FEB 2013	C. Geronzi	FEB 2013	A. Pignatelli