

**LEGENDA**


P.C.	Piano dei centri	P.S.	Piano di scavo
P.F.	Piano del foro	P.R.	Piano di riferimento

**NOTE**

Per le caratteristiche dei materiali, le note generali, le prescrizioni, si rimanda all'elaborato: "CARATTERISTICHE DEI MATERIALI - NOTE GENERALI" - cod. 86.110007/SP/06/000001A

**FASI ESECUTIVE PRINCIPALI**

<b>FASE 1</b>	Realizzazione piano di lavoro per esecuzione pareti e realizzazione pareti e trave di testata.
<b>FASE 2</b>	Scavo di sbiancamento del terreno fino a quota di progetto del 1° ordine di tiranti. Immediata realizzazione di spritz-beton armato con rete elettrosaldata a protezione dello scavo.
<b>FASE 3</b>	Perforazione, inserimento trifoli di armatura e cementazione del primo ordine di tiranti.
<b>FASE 4</b>	Messa in opera travi di ripartizione. Esecuzione drenaggi corti.
<b>FASE 5</b>	Spedizione fase precedente per i restanti ordini.
<b>FASE 6</b>	Scavo fino a quota fondo scavo.
<b>FASE 7</b>	Realizzazione carpenteria metallica per dima.
<b>FASE 8</b>	Realizzazione dima d'attacco.

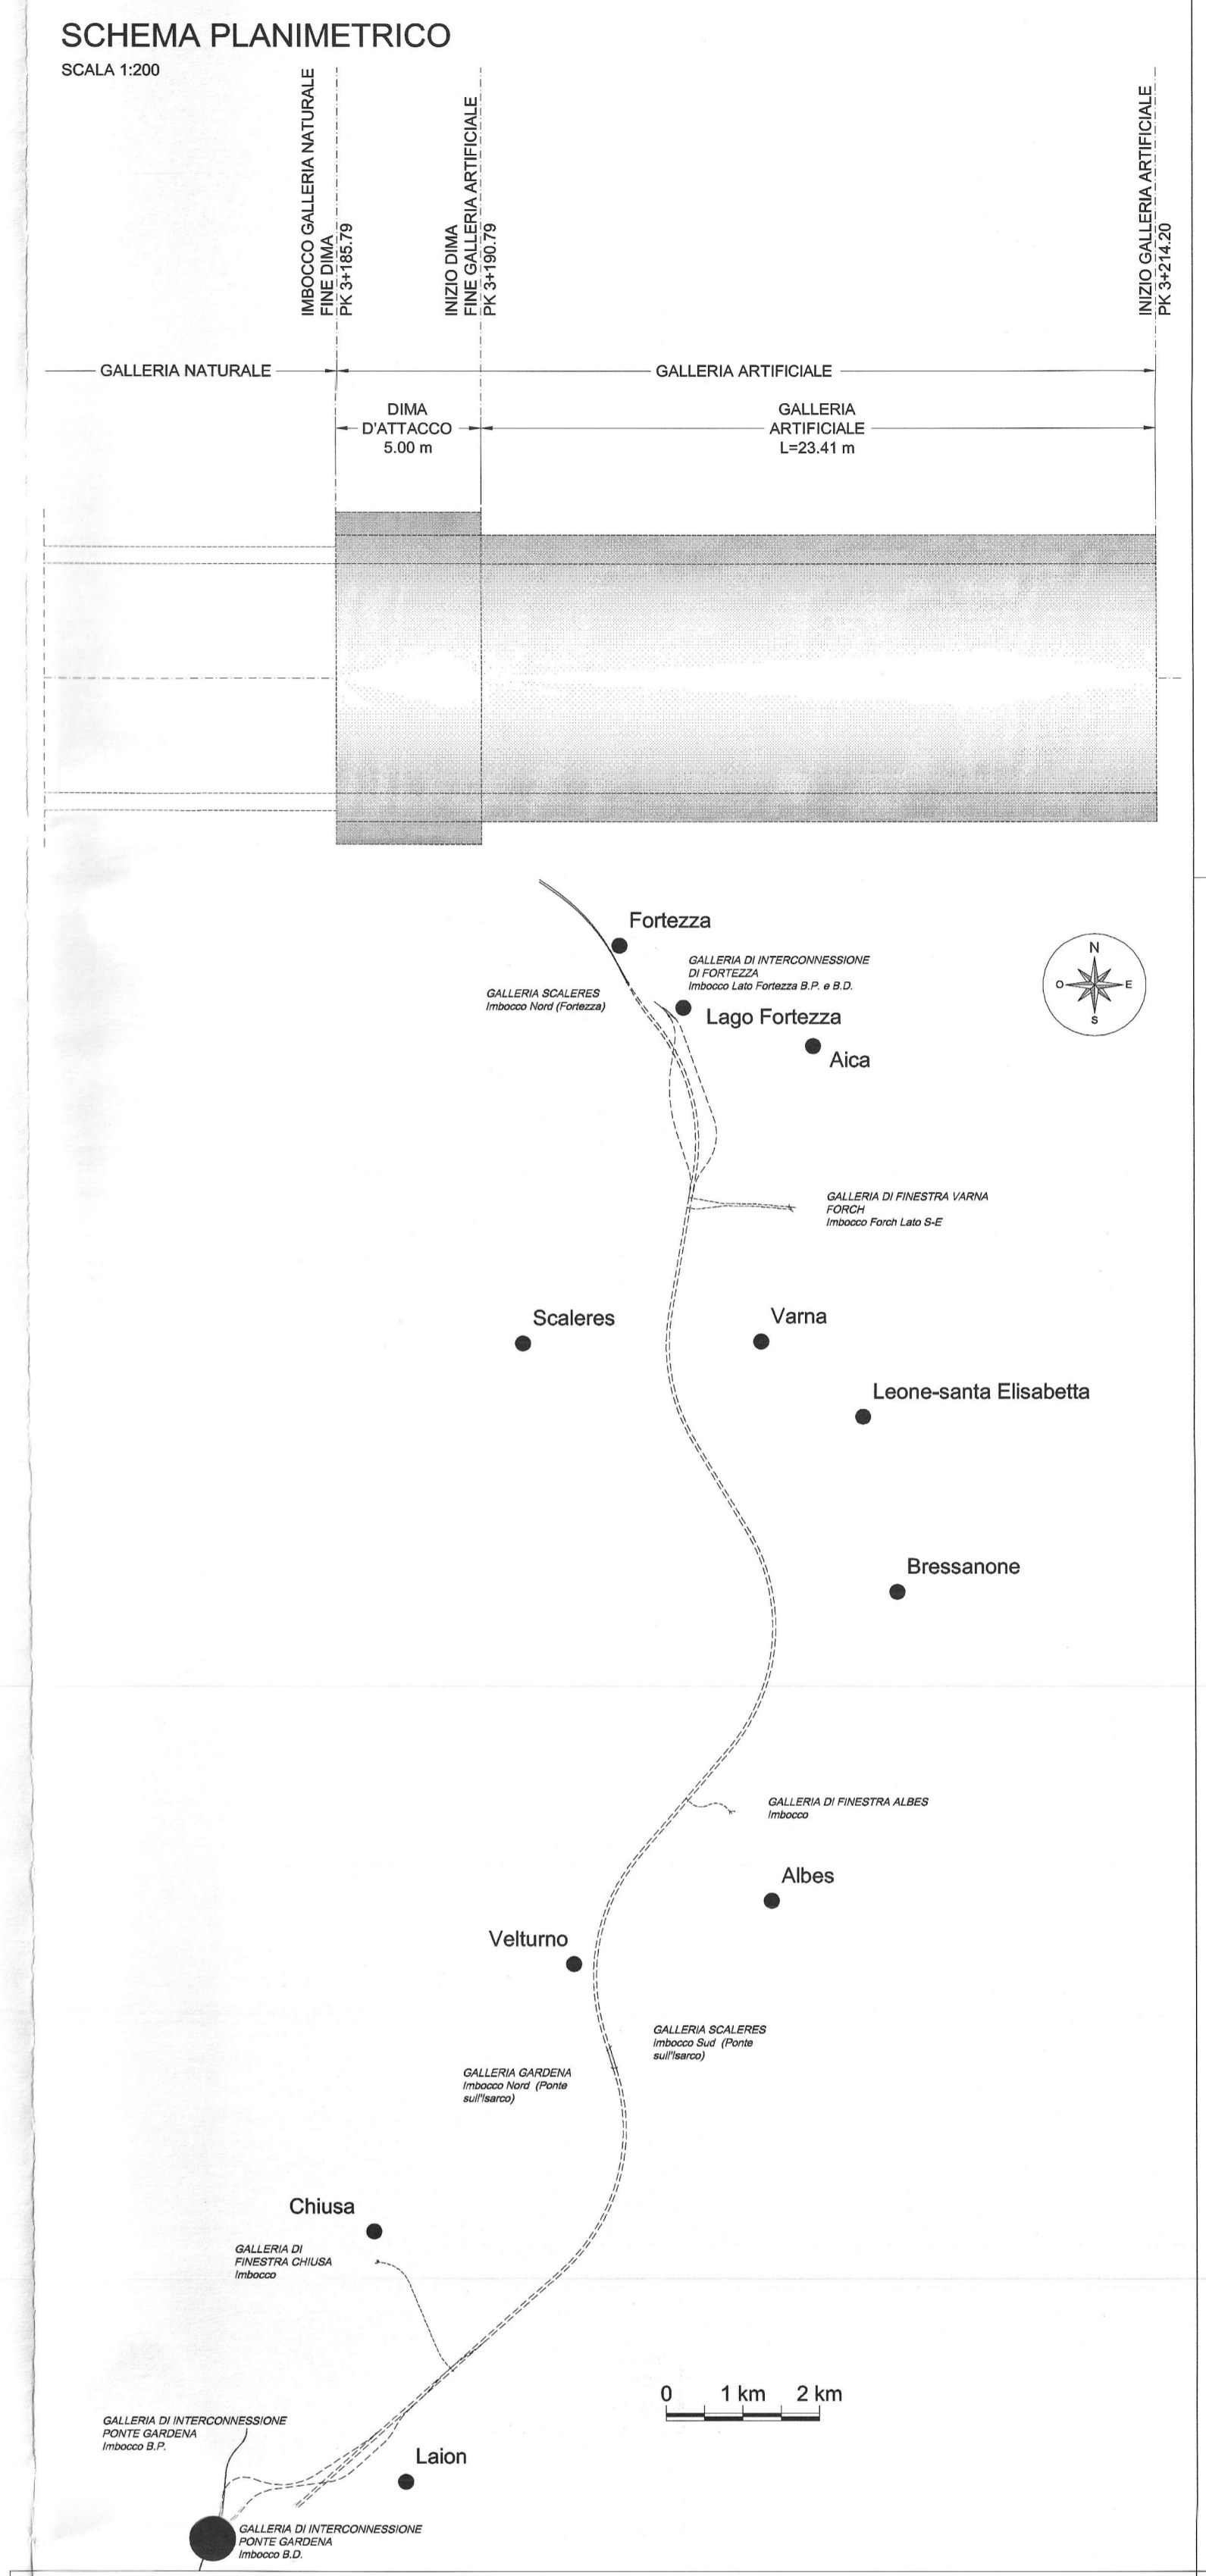

COMMITTENTE: **RFI** INFRASTRUTTURE FERROVIARIE ITALIANE

PROGETTAZIONE: **ITALFERR** GRUPPO FERROVIE DELLO STATO ITALIANO

**INFRASTRUTTURE FERROVIARIE STRATEGICHE DEFINITE DALLA LEGGE OBIETTIVO N. 443/01 e s.m.i**

Progetto cofinanziato dalla Unione Europea. CUP: J54F0400020001

**U.O. GALLERIE**

**PROGETTO DEFINITIVO**

**ASSE FERROVIARIO MONACO - VERONA**

**ACCESSO SUD ALLA GALLERIA DI BASE DEL BRENNERO QUADRUPPLICAMENTO DELLA LINEA FORTEZZA - VERONA**

**LOTTO 1: FORTEZZA - PONTE GARDENA**

GALLERIE DI INTERCONNESSIONE DI PONTE GARDENA

IMBOCCO GALLERIA BINARIO DISPARI

Schema delle fasi esecutive

SCALA: 1:200

COMMESSA	LOTTO	FASE	ENTE	TIPO DOC.	OPERA/DISCIPLINA	PROGR.	REV.
IBL1	10	D	07	PZ	GA0700	001	A

Rev.	Descrizione	Redatto	Data	Verificato	Data	Approvato	Data	Aut. (Data / Data)
A	Elaborazione definitiva per C.R.	[Firma]	19/03/2013	[Firma]	19/03/2013	[Firma]	19/03/2013	A. Paganà / 19/03/2013

File: I81100772542100001A.DWG n. Elab.: