




FASE 1 - SEZIONE A-A PK 2+340.00

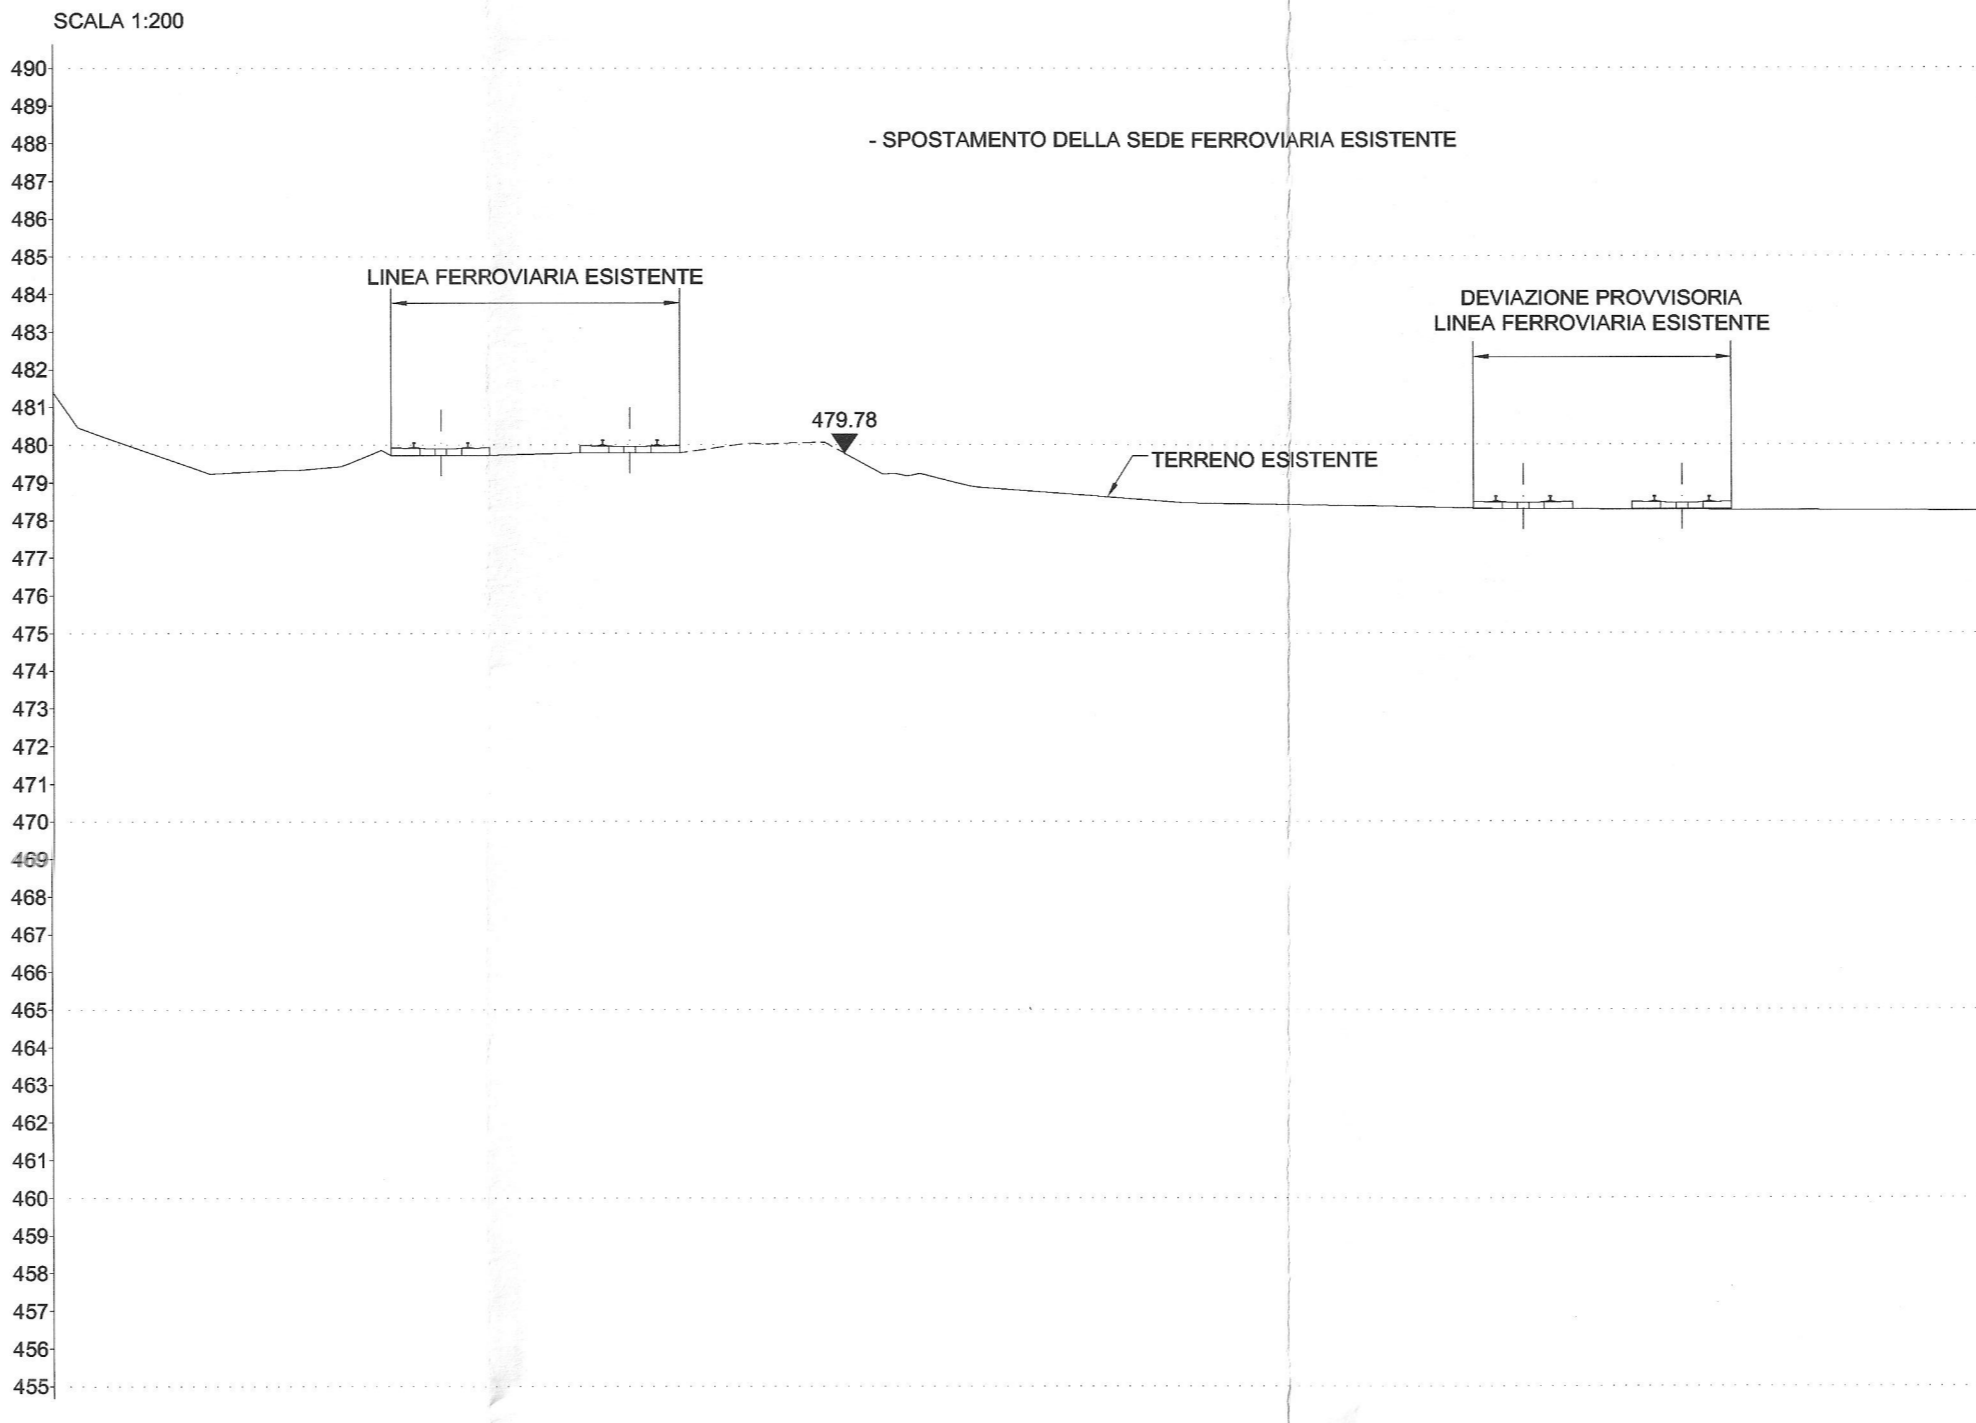


FASE 2 - SEZIONE A-A PK 2+340.00

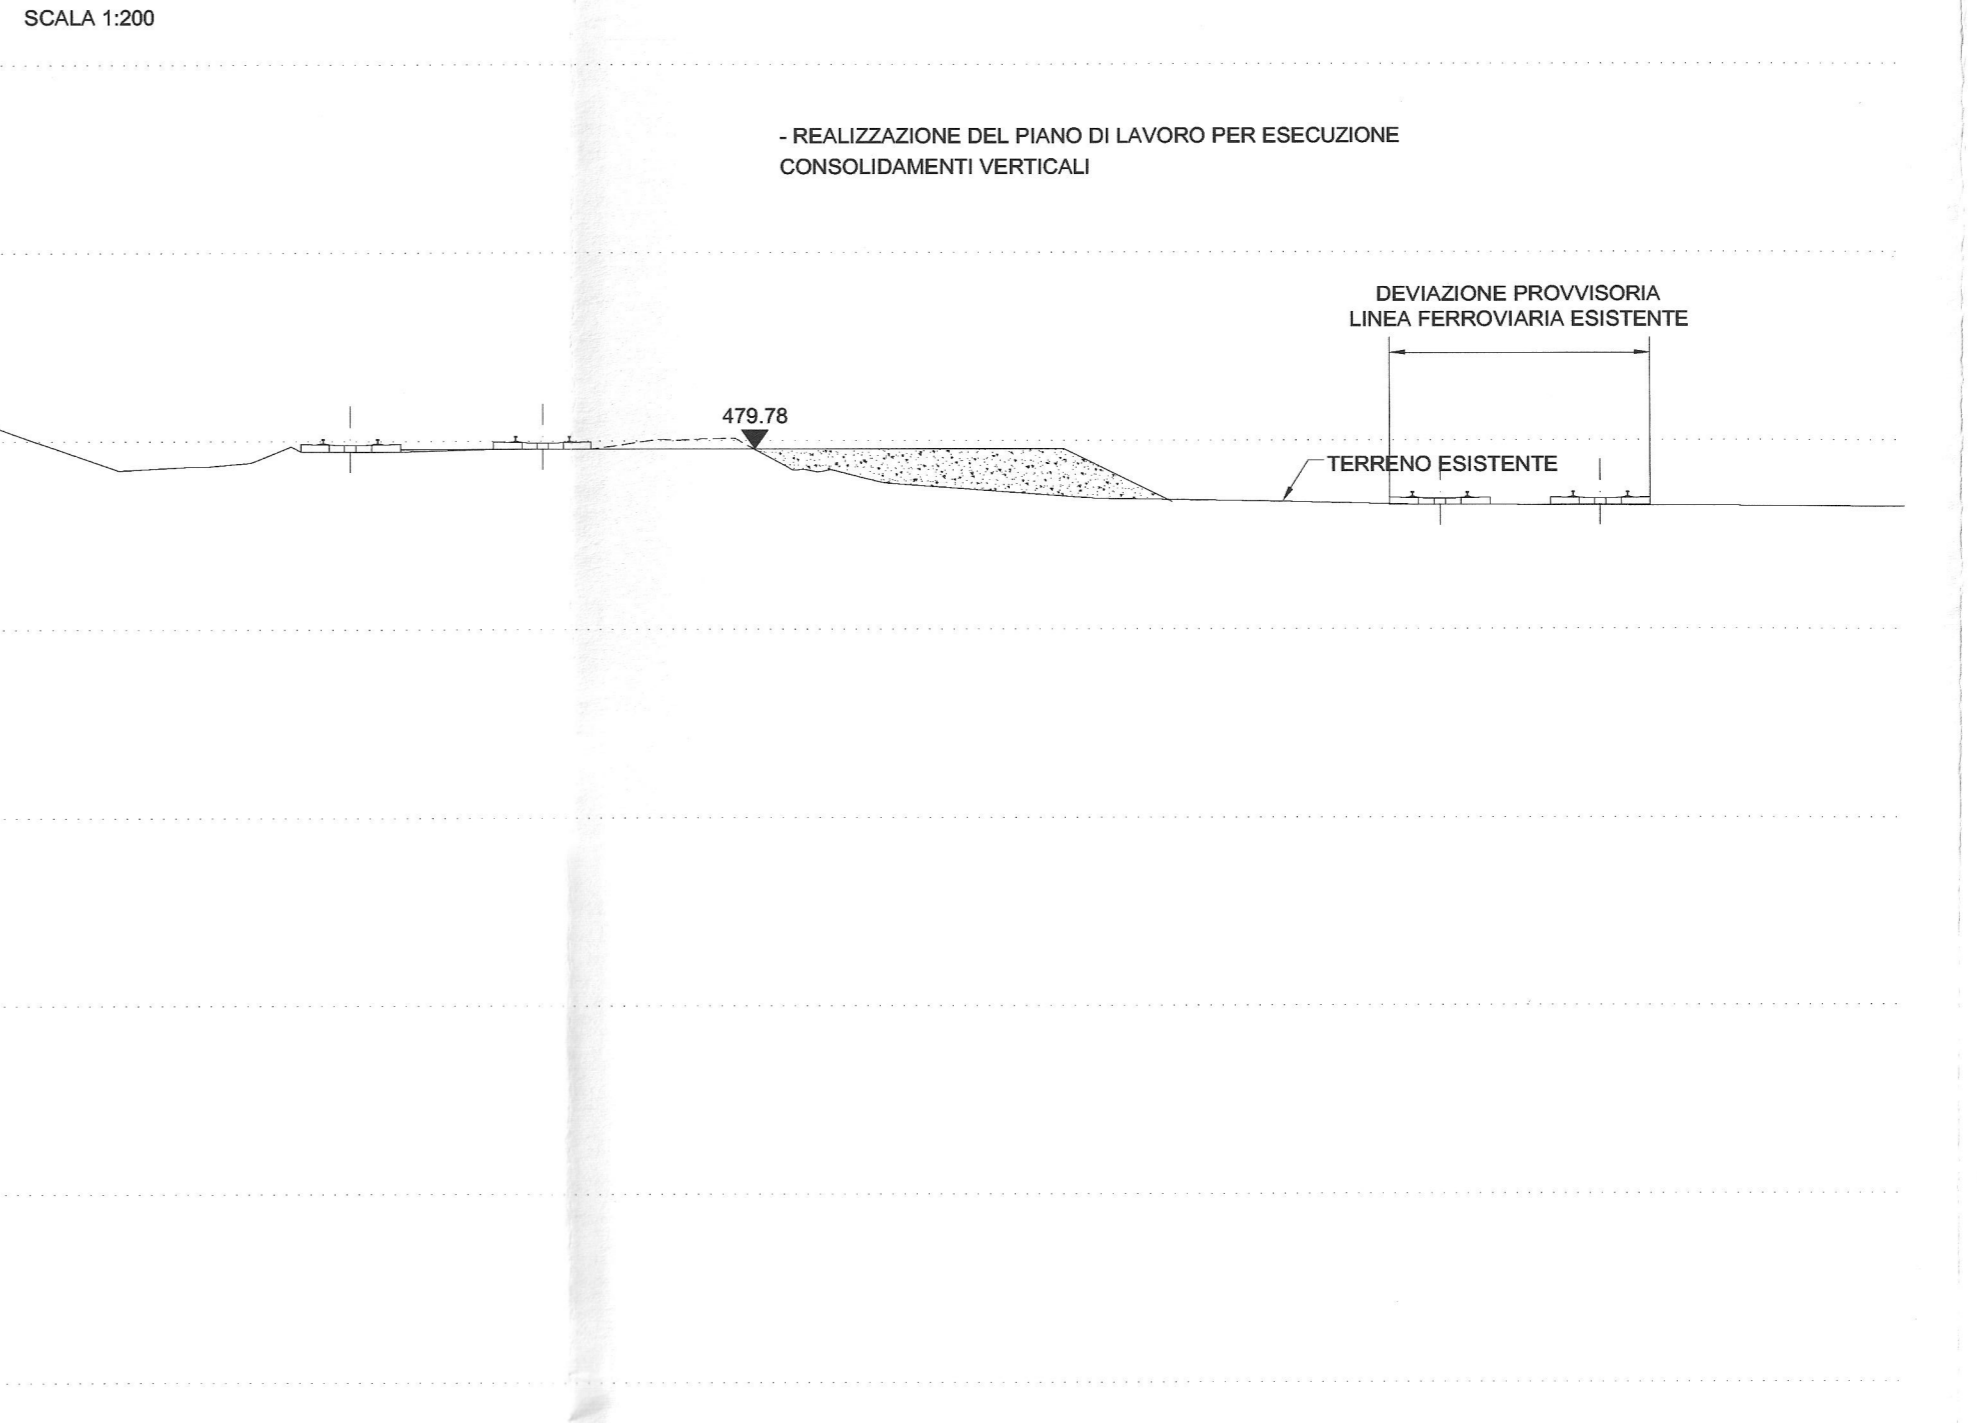


FASE 3 - SEZIONE A-A PK 2+340.00

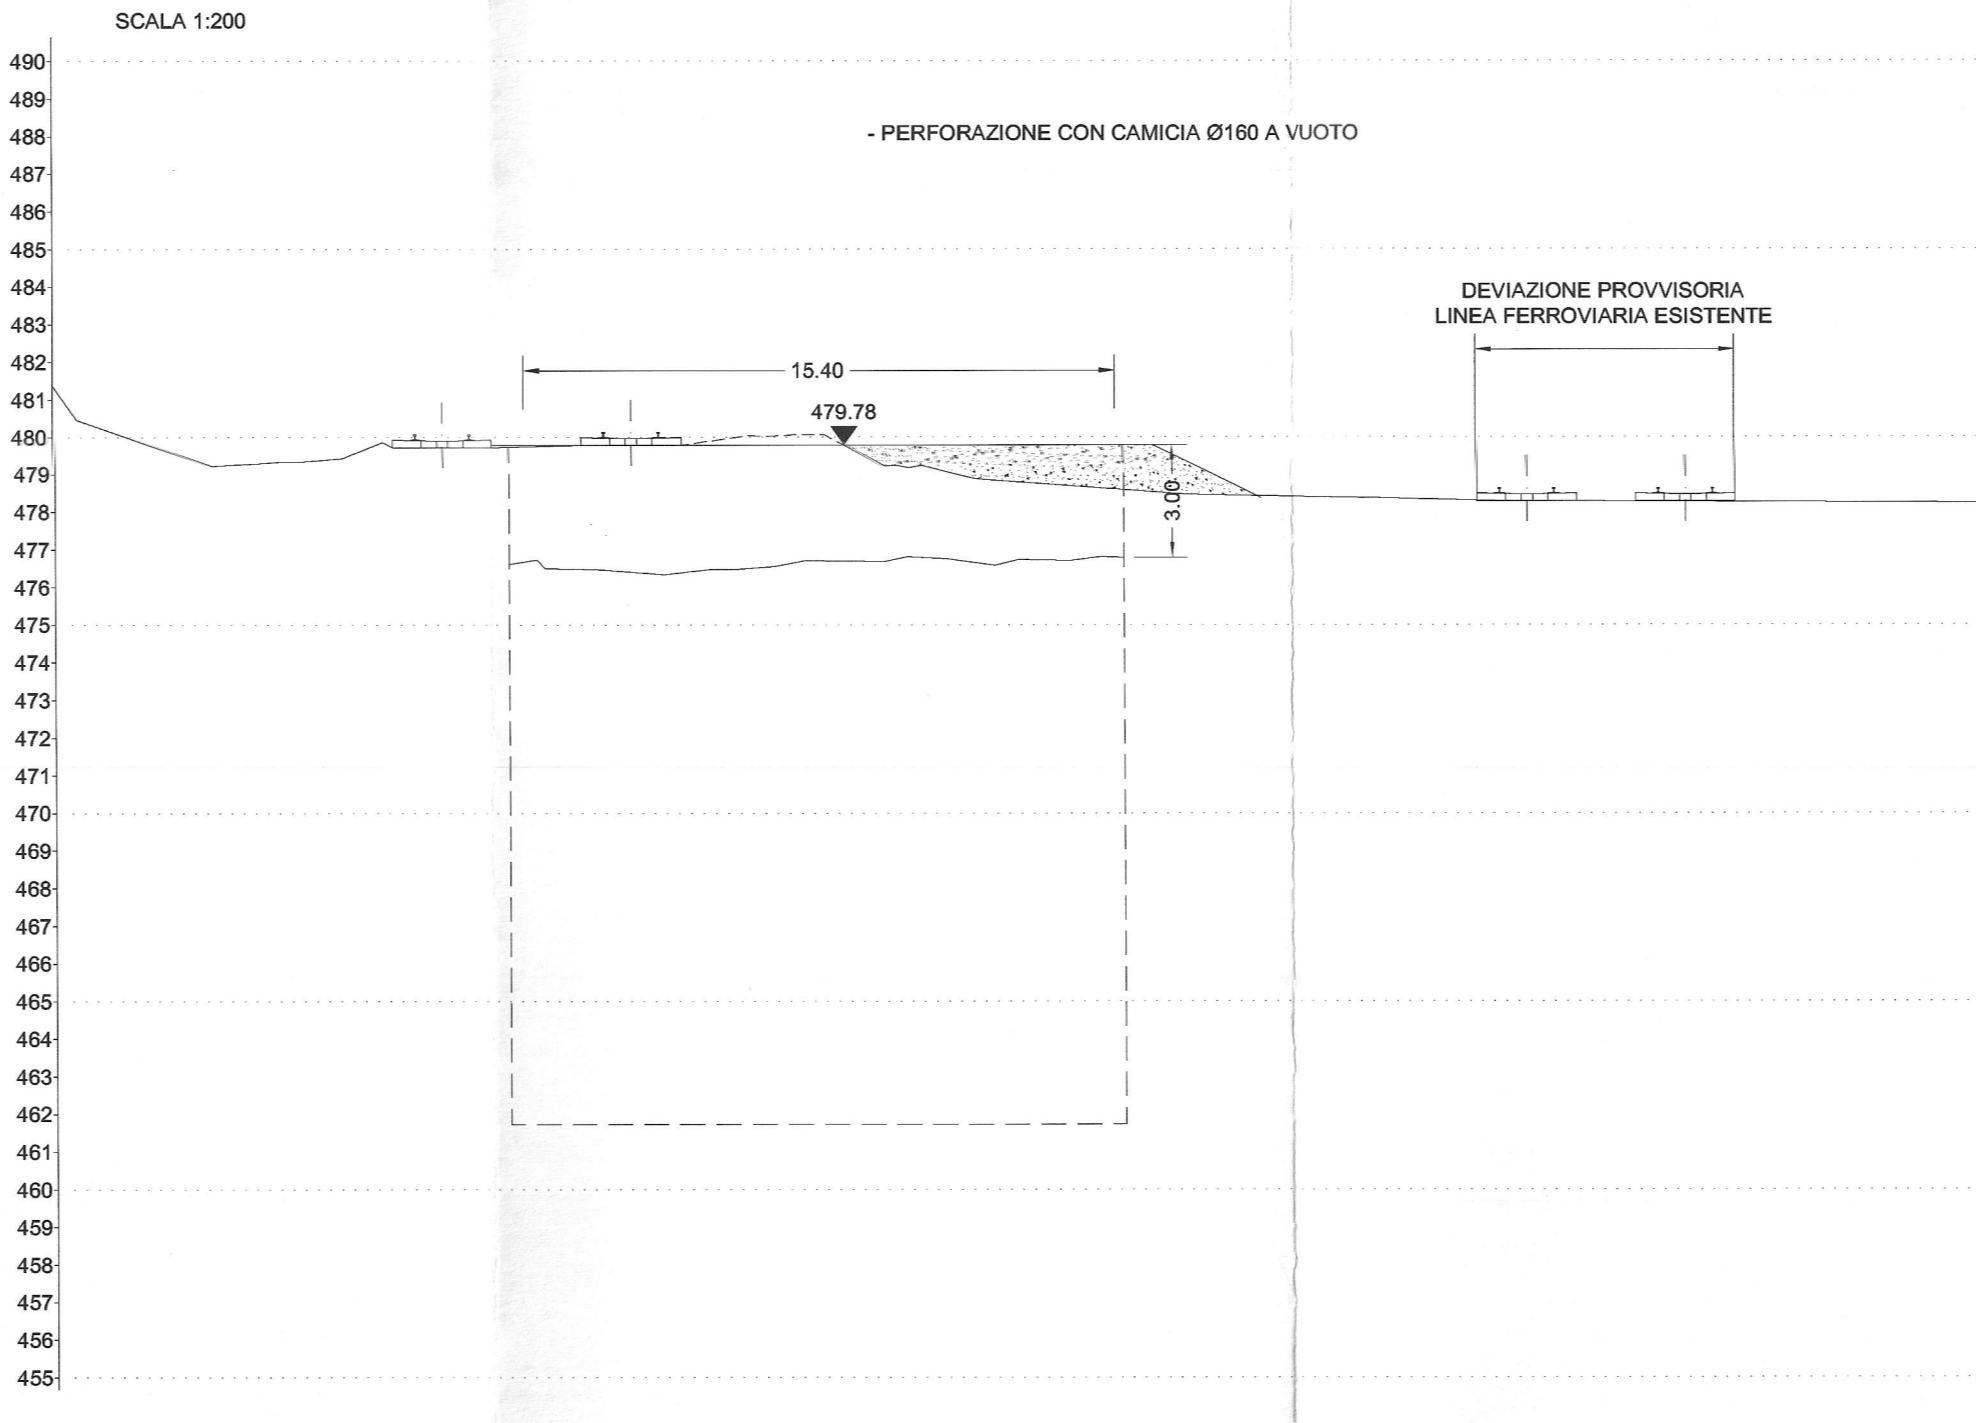


FASE 4 - SEZIONE A-A PK 2+340.00

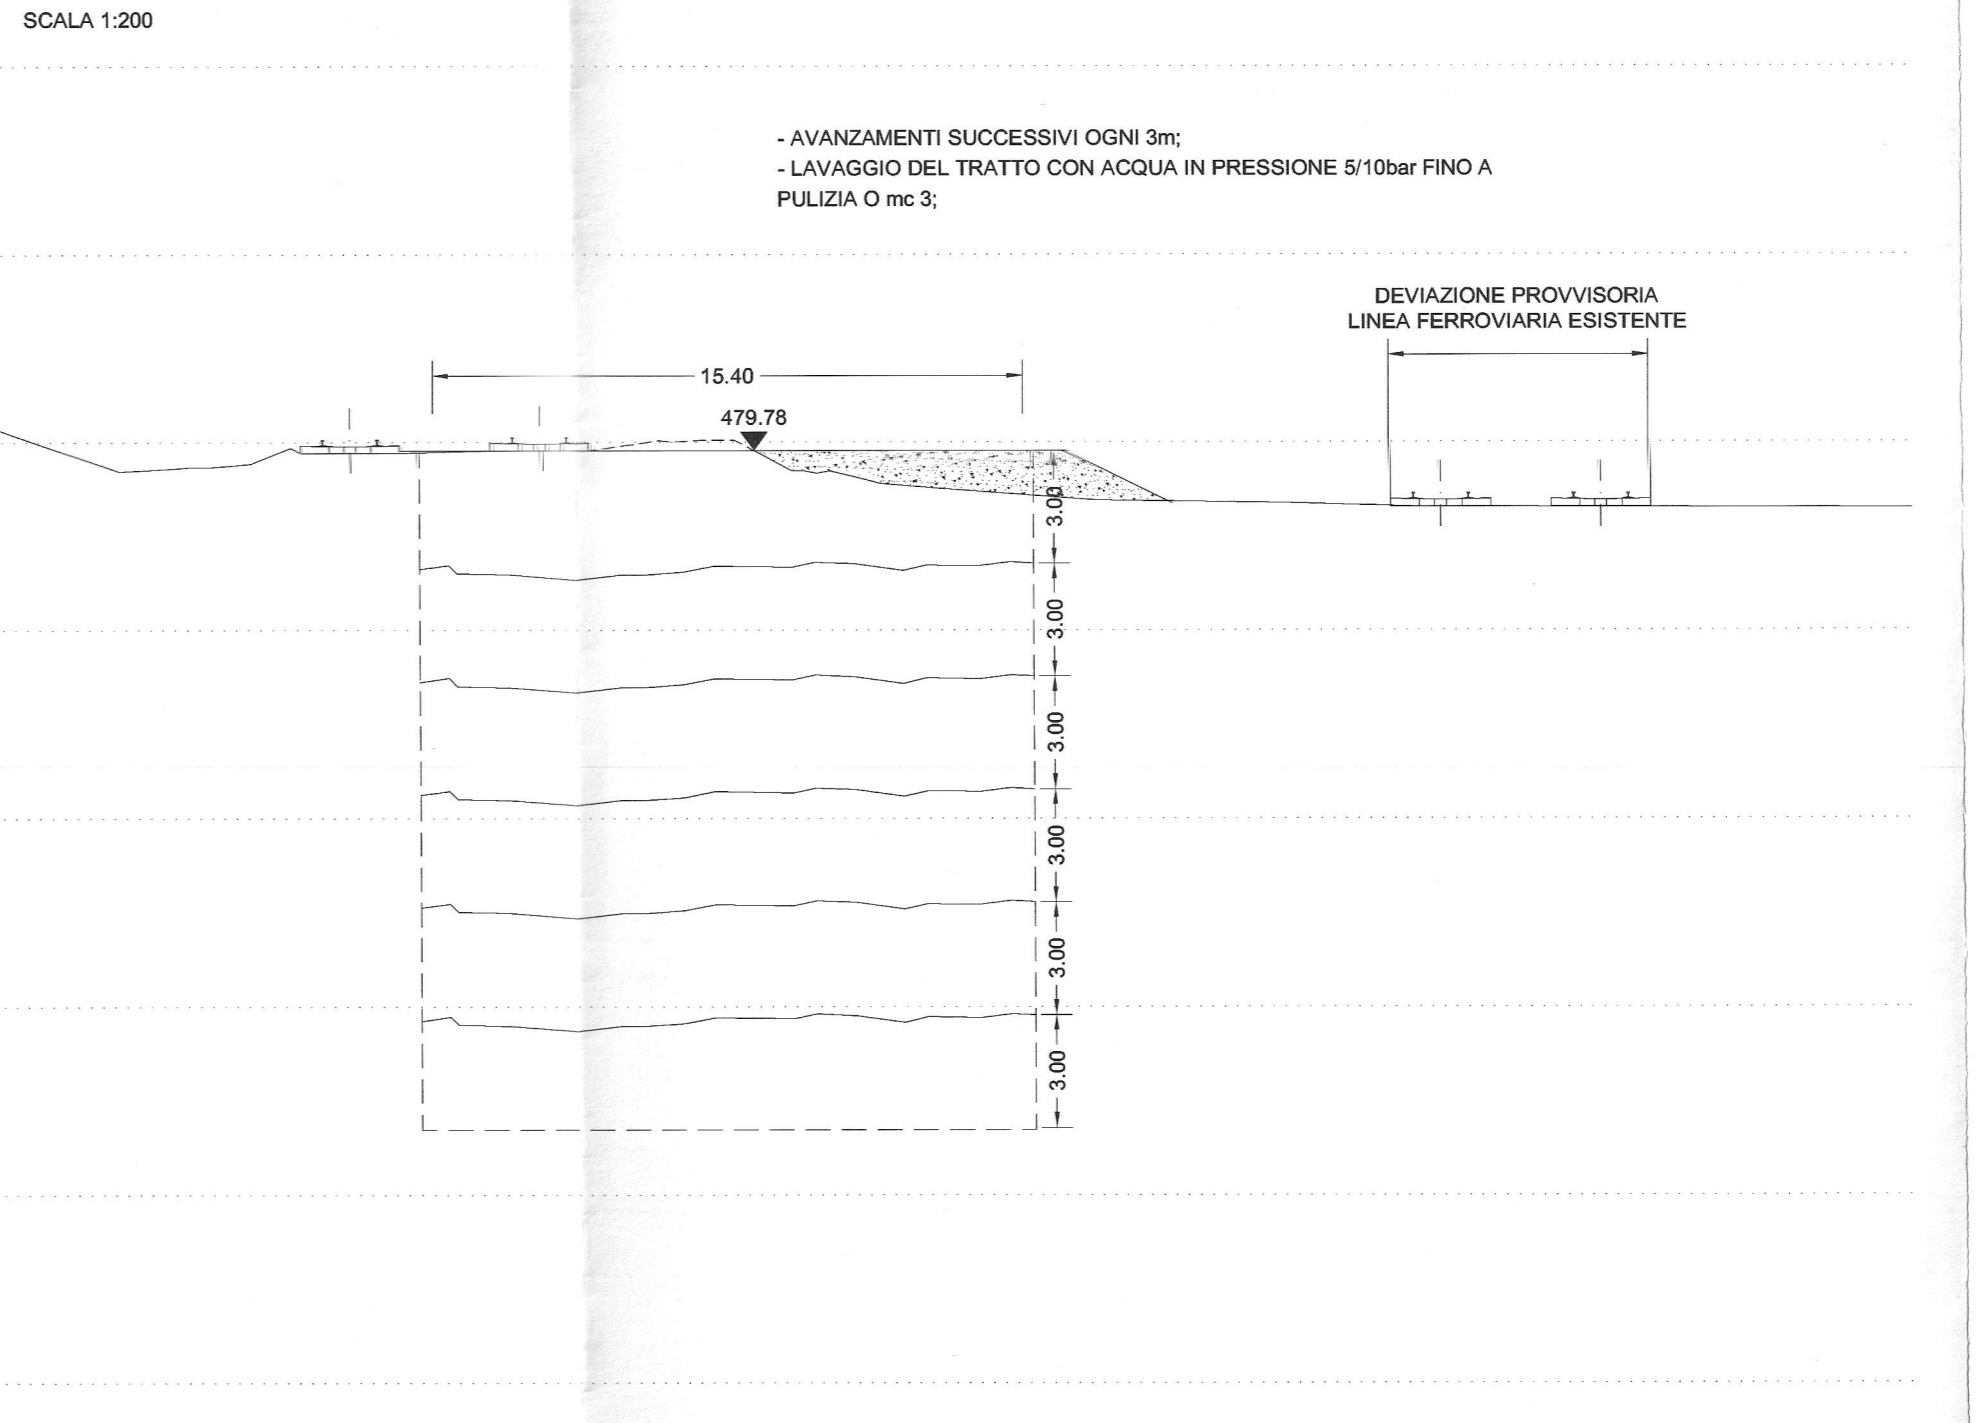


FASE 5 - SEZIONE A-A PK 2+340.00

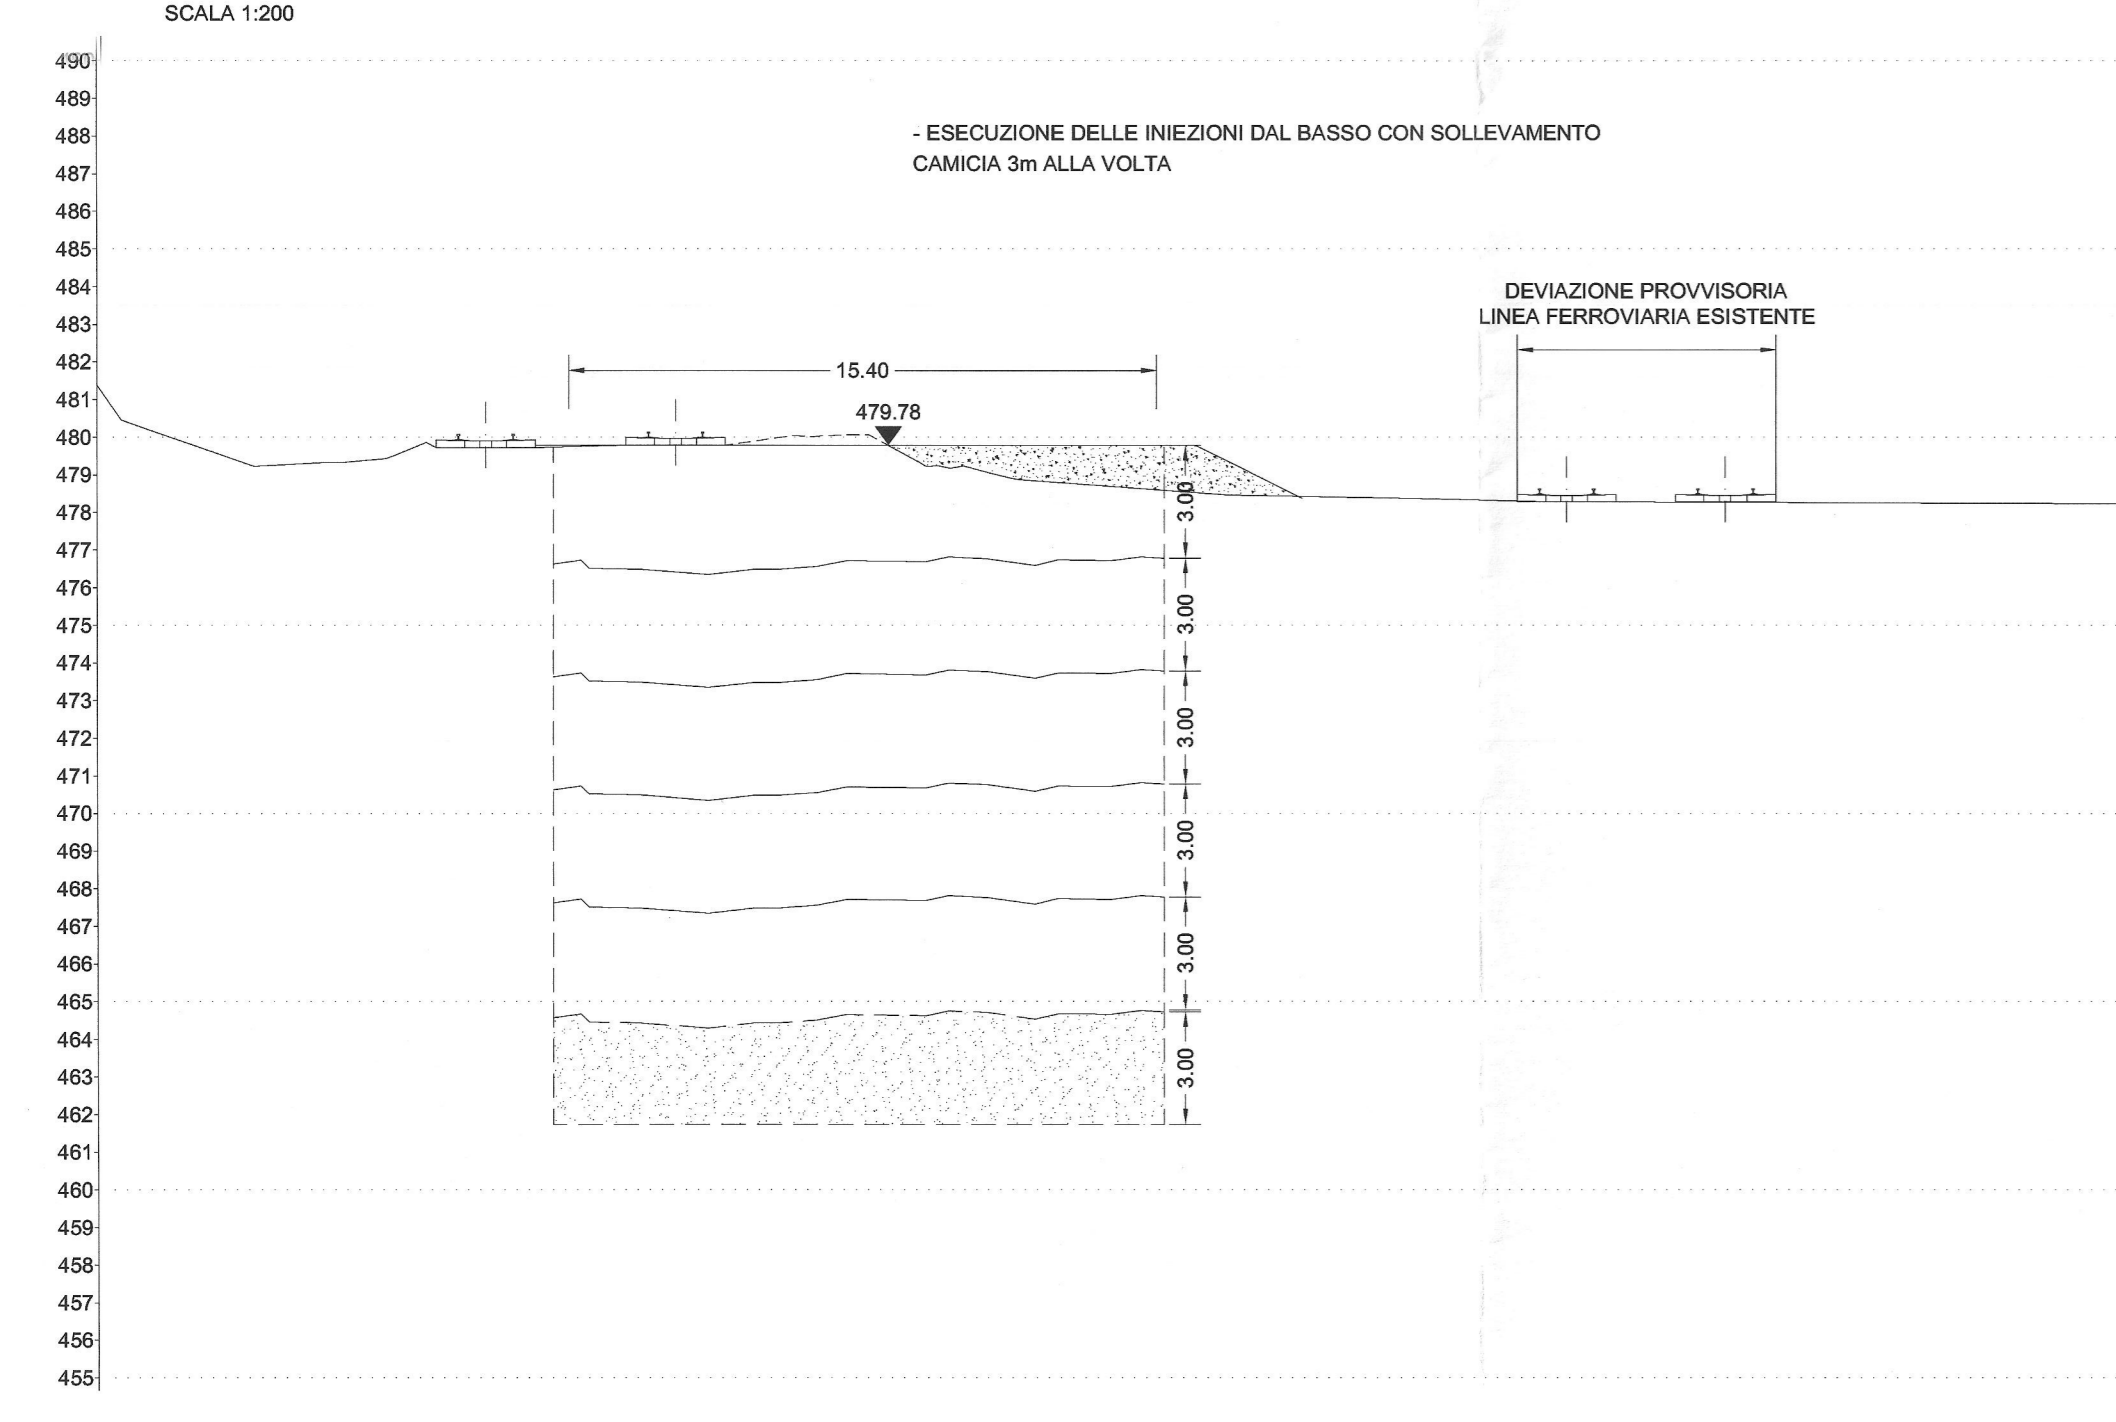

FASE 6 - SEZIONE A-A PK 2+340.00

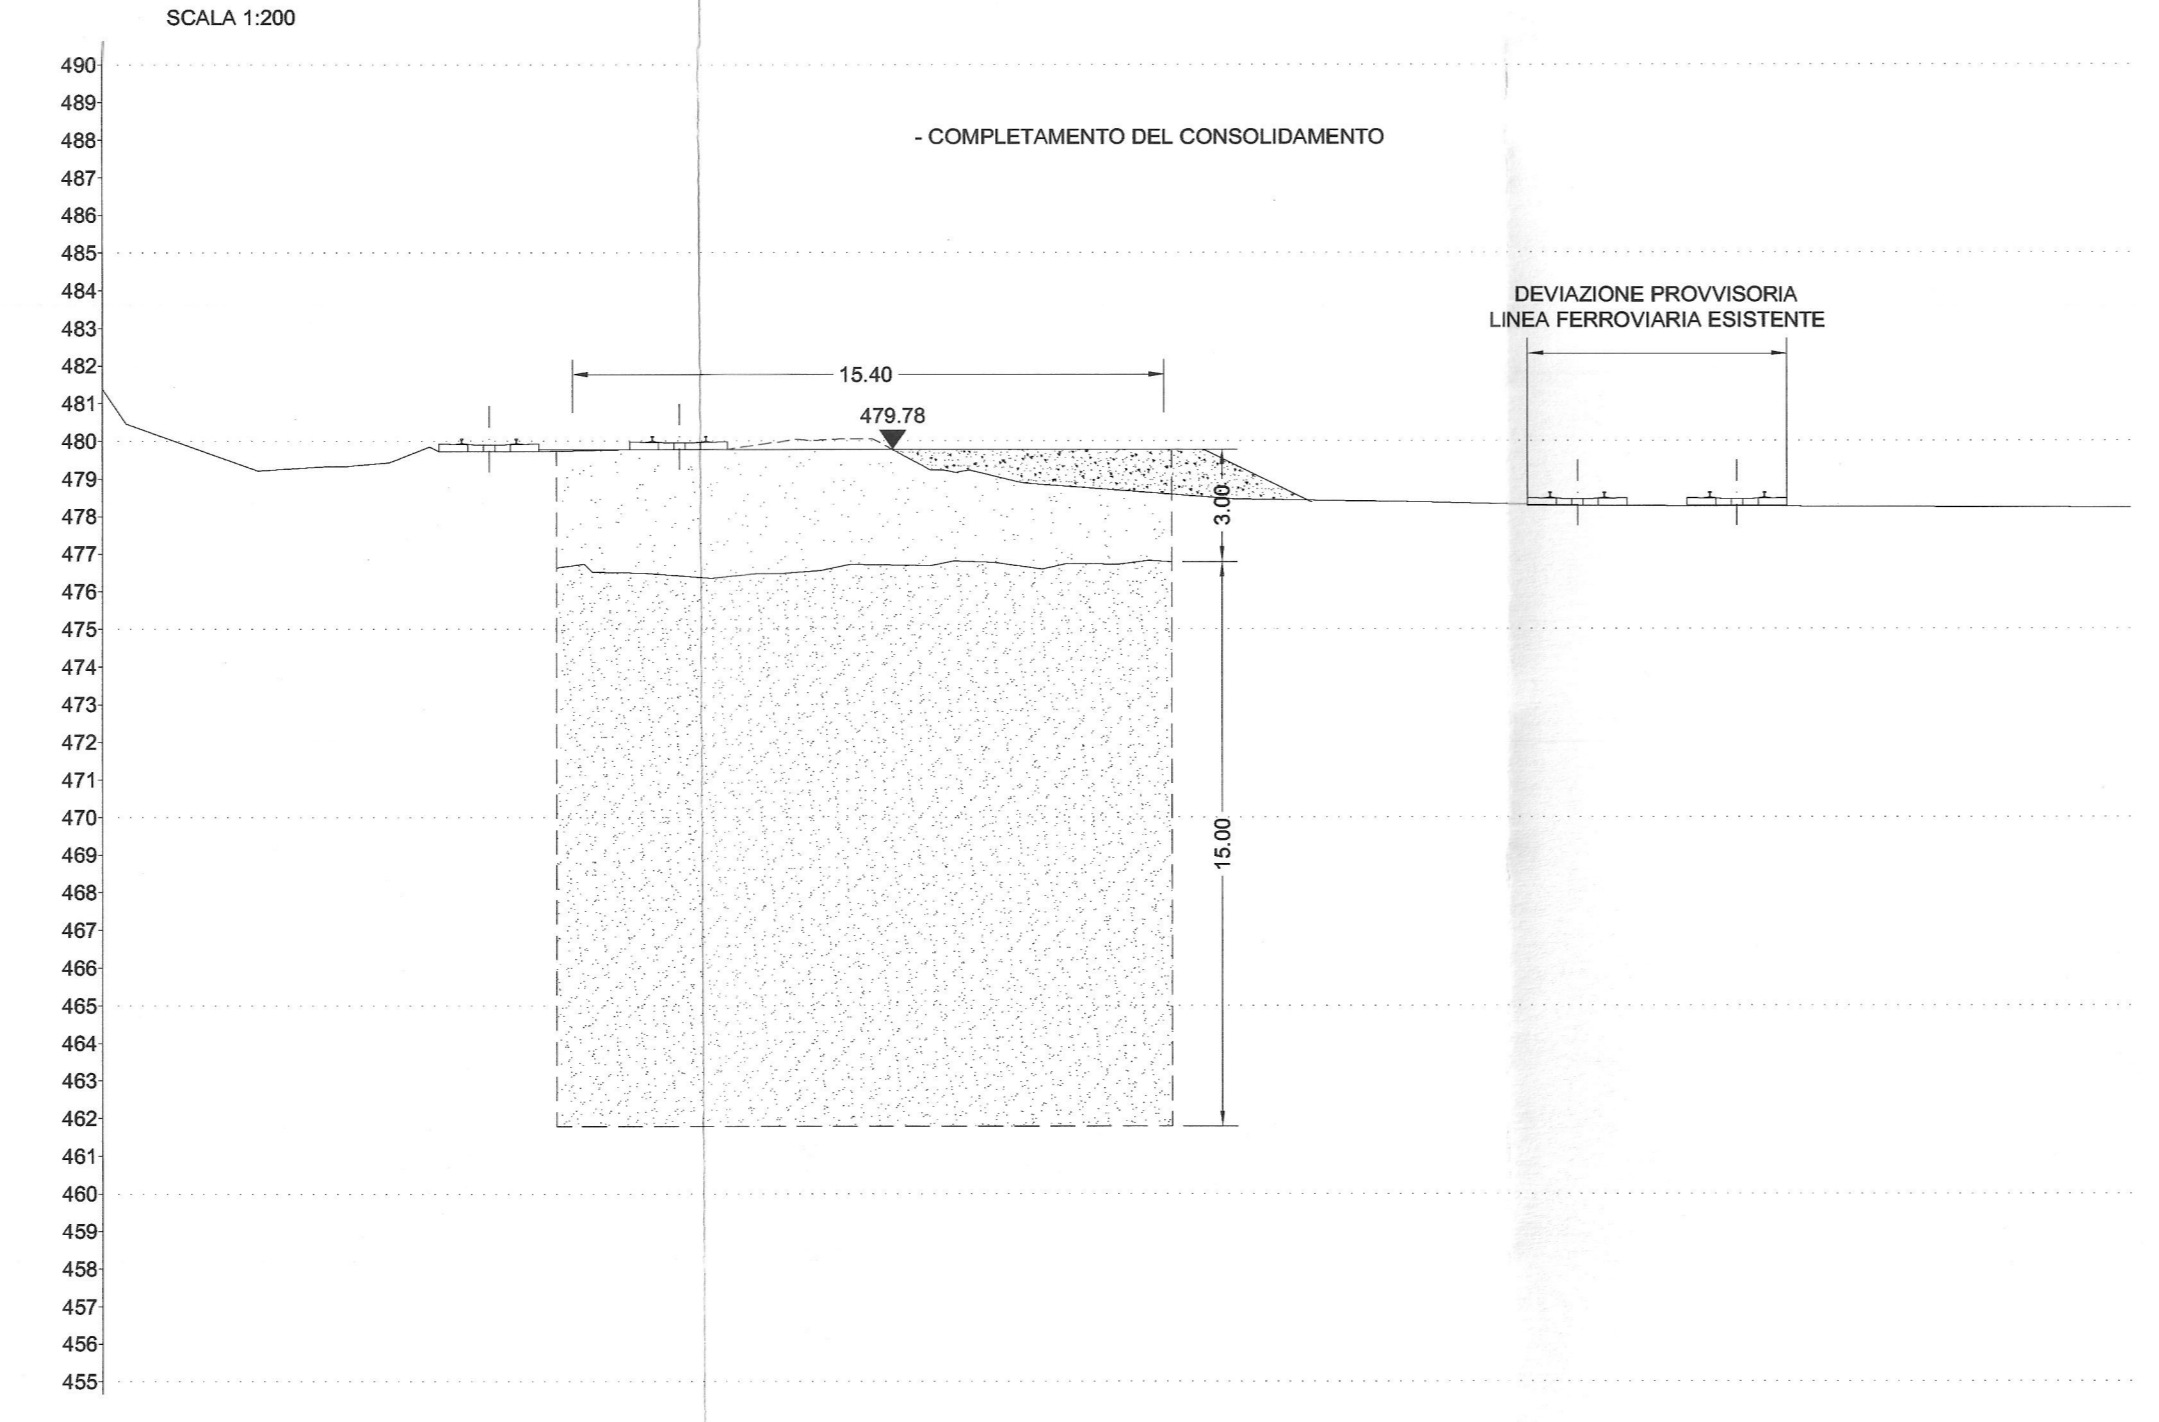

FASE 7 - SEZIONE A-A PK 2+340.00

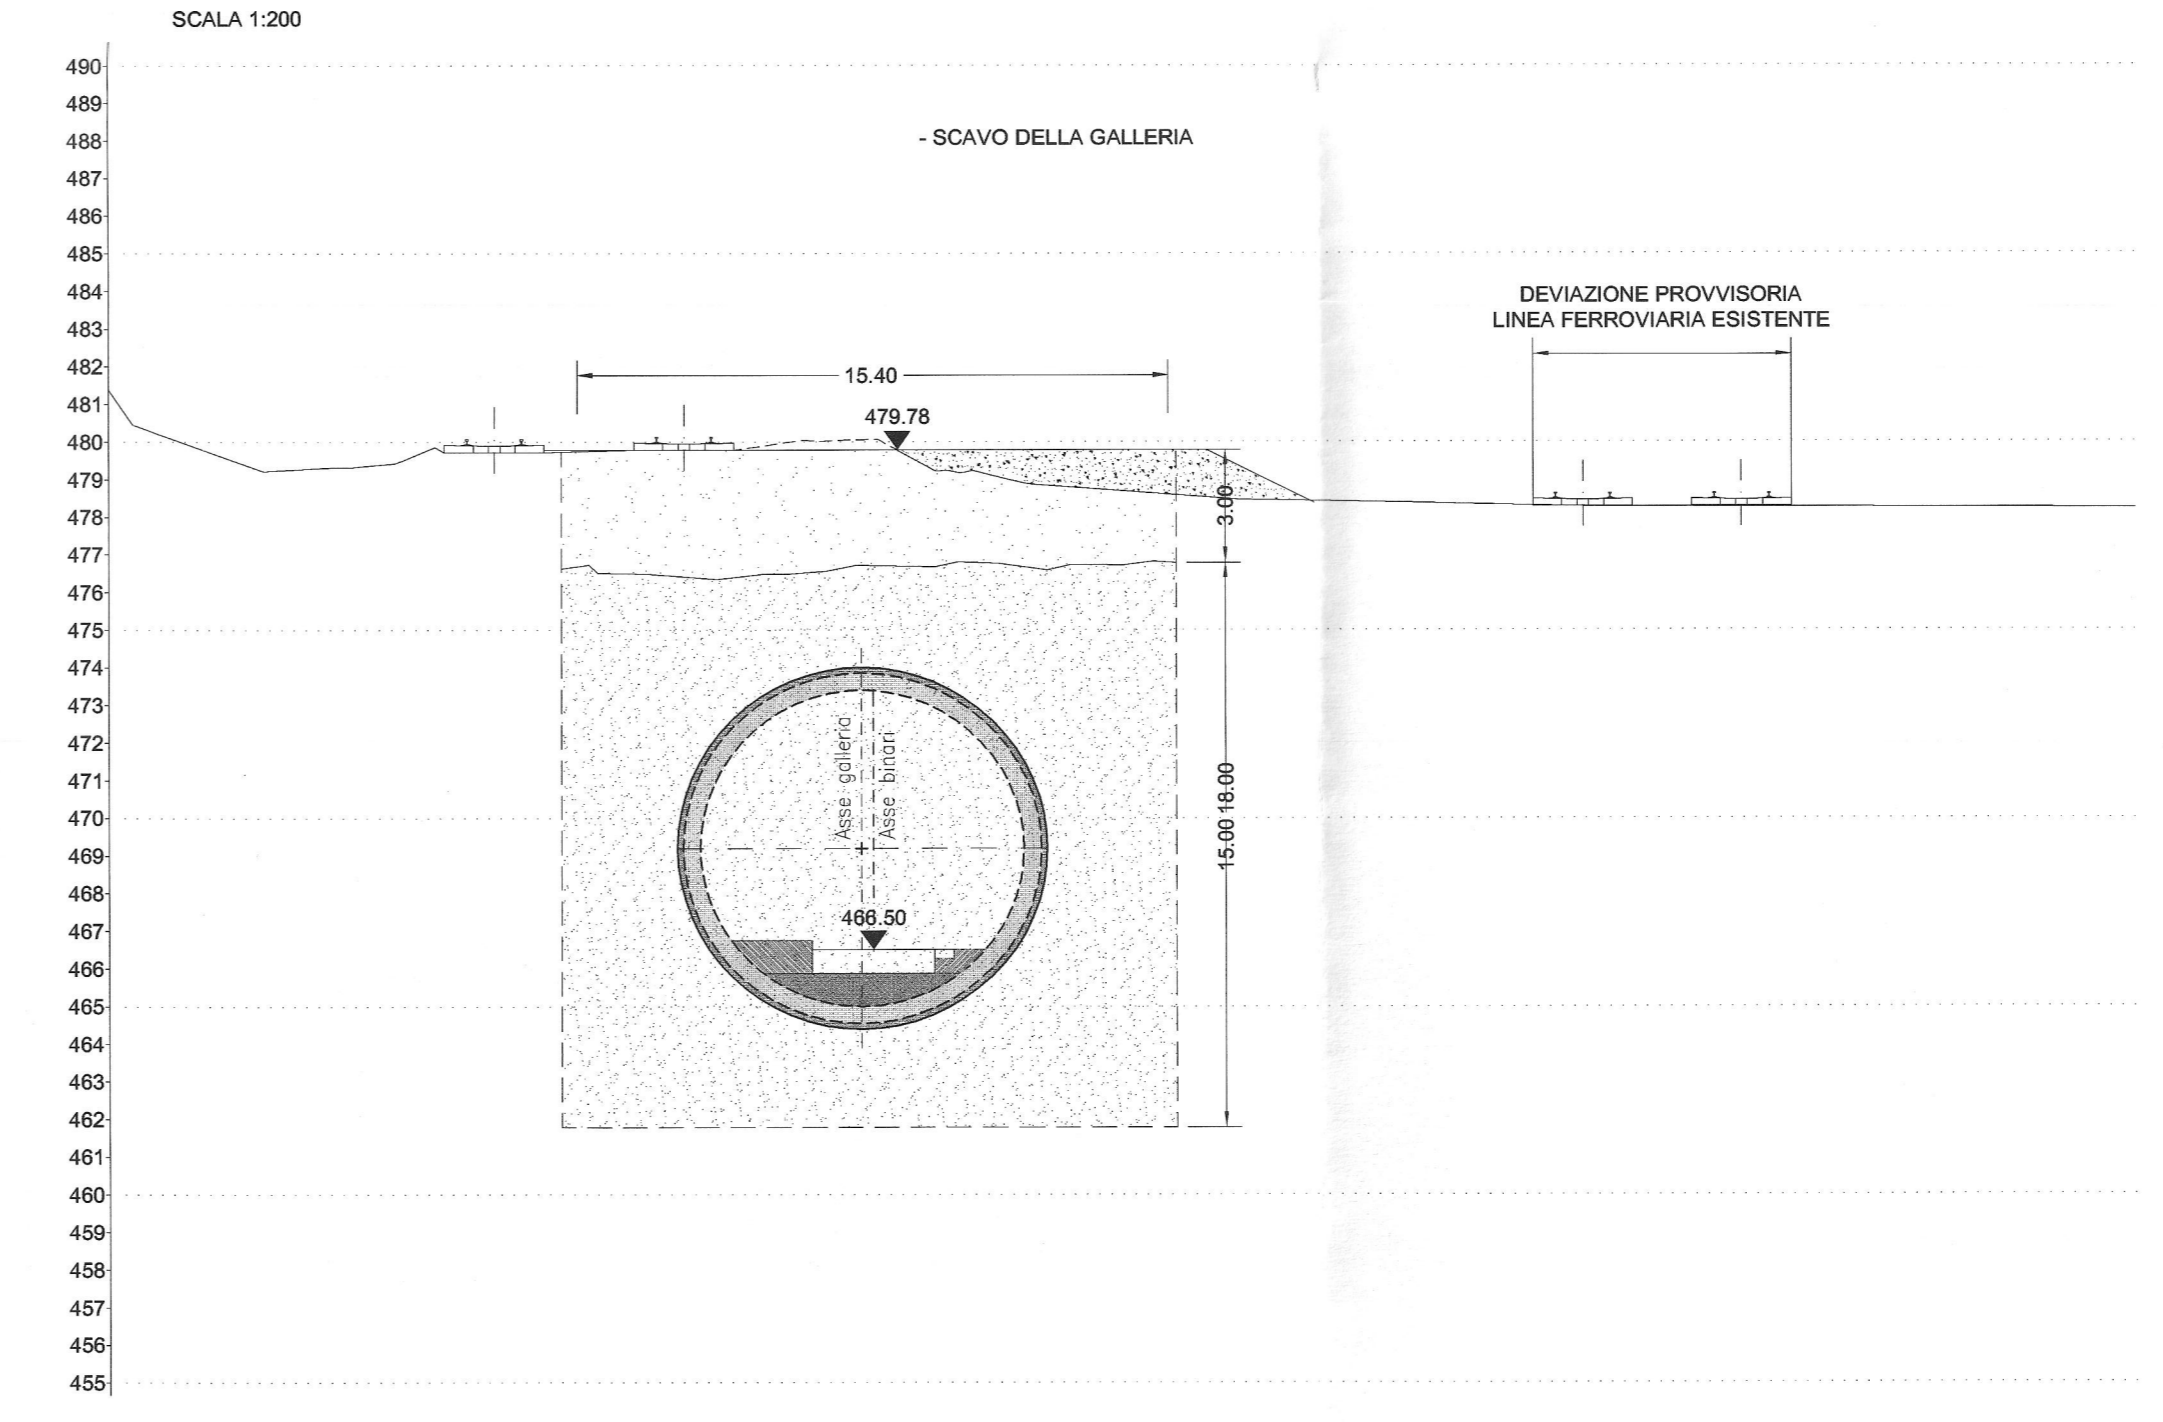

LEGENDA


P.C. Piano dei centri
P.F. Piano del terreno
P.S. Piano di scavo
P.R. Piano rotolamento

NOTE

Per le caratteristiche dei materiali, le note generali, le prescrizioni, si rimanda all'elaborato: "CARATTERISTICHE DEI MATERIALI - NOTE GENERALI" - cod. RB/11007/SPGN000001A

FASI ESECUTIVE CONSOLIDAMENTI VERTICALI:

1. PREPARAZIONE PULIZIA DI LAVORO.
2. POSIZIONAMENTO SU VERTICALE DI CONSOLIDAMENTO (maglie quicquorse alternate 0.80m x 0.80m).
- PER OGNI CONSOLIDAMENTO:
3. PERFORAZIONE CON CAMICIA Ø160 A VUOTO PER 3m;
4. OGNI 3m SUCCESSIVI IN AVANZAMENTO;
5. LAVAGGIO DEL TRATTO CON ACQUA IN PRESSIONE 5'10bar o 3mc FINO A PULIZIA;
6. OPERAZIONI 4 E 5 FINO AL RAGGIUNGIMENTO DELLA PROFONDITÀ MASSIMA (con da p.f.);
7. ESECUZIONE DELLE INIEZIONI DAL BASSO CON SOLLEVAMENTO CAMICIA 3m ALLA VOLTA CON:
 - a. BOMBACCIA DA 3m³ a 16/30, 11 MEDIO;
 - b. PRESSIONE 10bar;
 - c. PREVISIONE 200kg/m³ DI BOMBA;
 - d. BOMBACCIA A RIENTRAMENTO (SENZA PRESSIONE) DEGLI ULTIMI 3 m

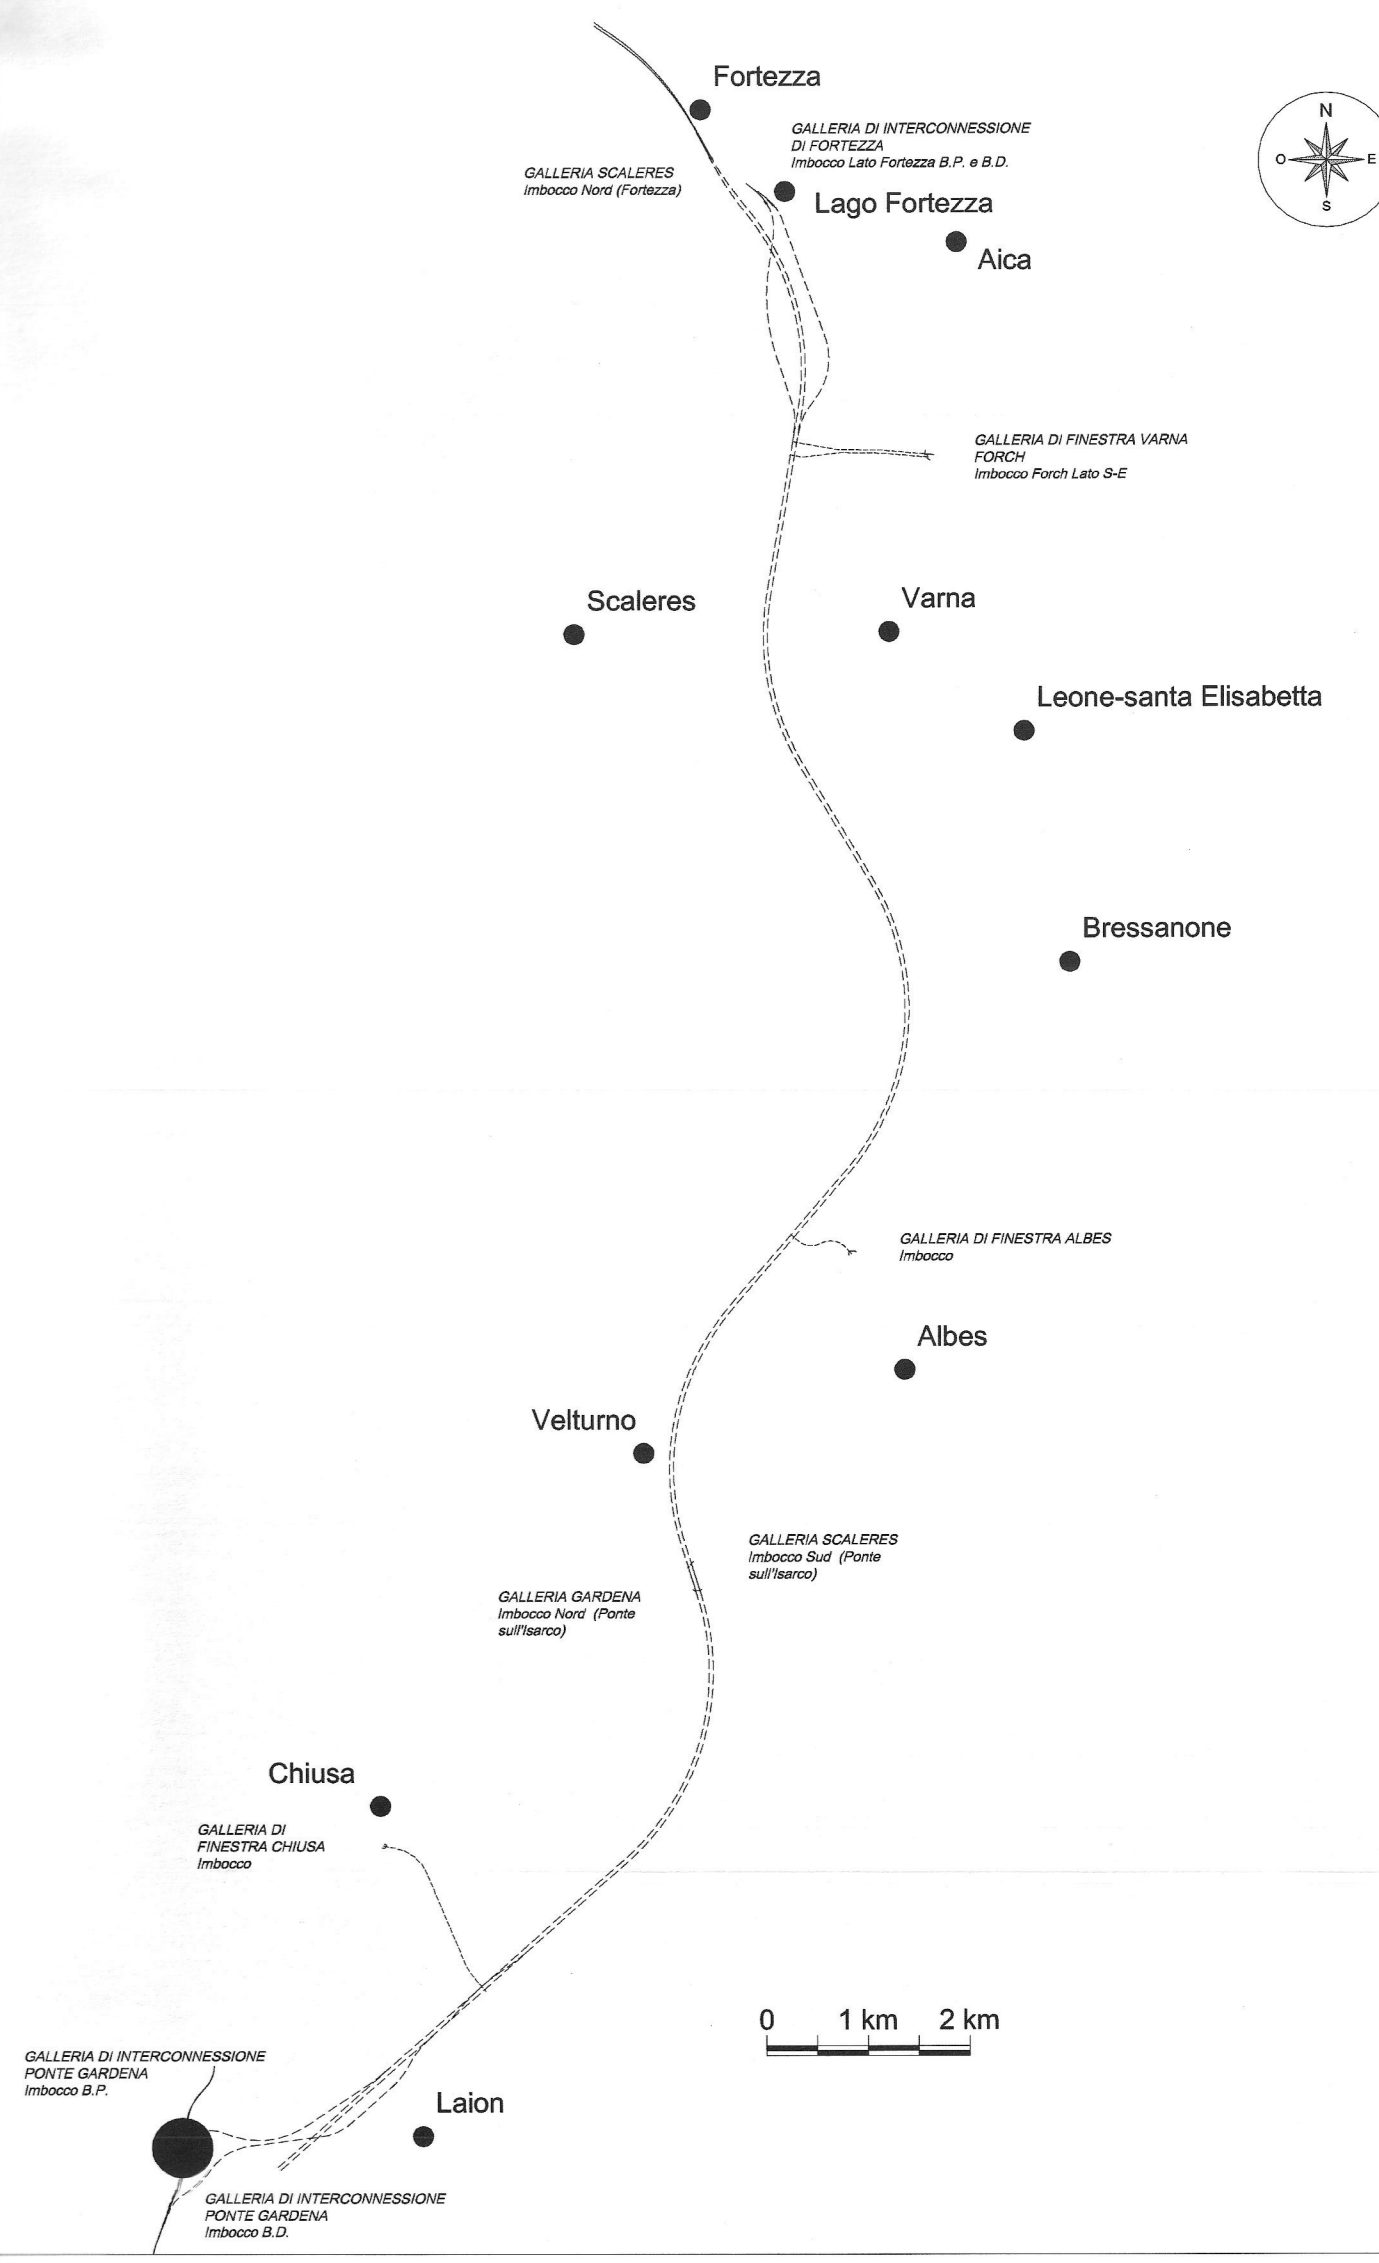

COMMITTENTE:



PROGETTAZIONE:



INFRASTRUTTURE FERROVIARIE STRATEGICHE DEFINITE DALLA LEGGE OBIETTIVO N. 443/01 e s.m.i

Progetto cofinanziato dalla Unione Europea CUP: J54F0400000001

U.O. GALLERIE

PROGETTO DEFINITIVO

ASSE FERROVIARIO MONACO - VERONA

ACCESSO SUD ALLA GALLERIA DI BASE DEL BRENNERO QUADRUPPLICAMENTO DELLA LINEA FORTEZZA - VERONA

LOTTO 1: FORTEZZA - PONTE GARDENA

GALLERIE DI INTERCONNESSIONE DI PONTE GARDENA

GALLERIA BINARIO PARI

Opere di consolidamento a monte galleria artificiale per arrivo TBM - fasi esecutive

SCALA: Varie

COMMESSA LOTTO FASE ENTE TIPO DOC. OPERA/DISCIPLINA PROGR. REV.

IBL1 10 D 07 P9 GA0700 003 A

Rev. Descrizione Redatto Data Verificato Data Approvato Data Autorizzante / Data

A Emissione definitiva per C.A.R. N. Capogrossi FEB 2015 A. Sisti FEB 2015 G. Mammolani FEB 2015 A. Pignatelli FEB 2015

File: RB/11007/SPGN000001A-DWG n. Ediz.