



SEZIONE A-A

SCALA 1:50  
PORTALE D'IMBOCCO "F3"

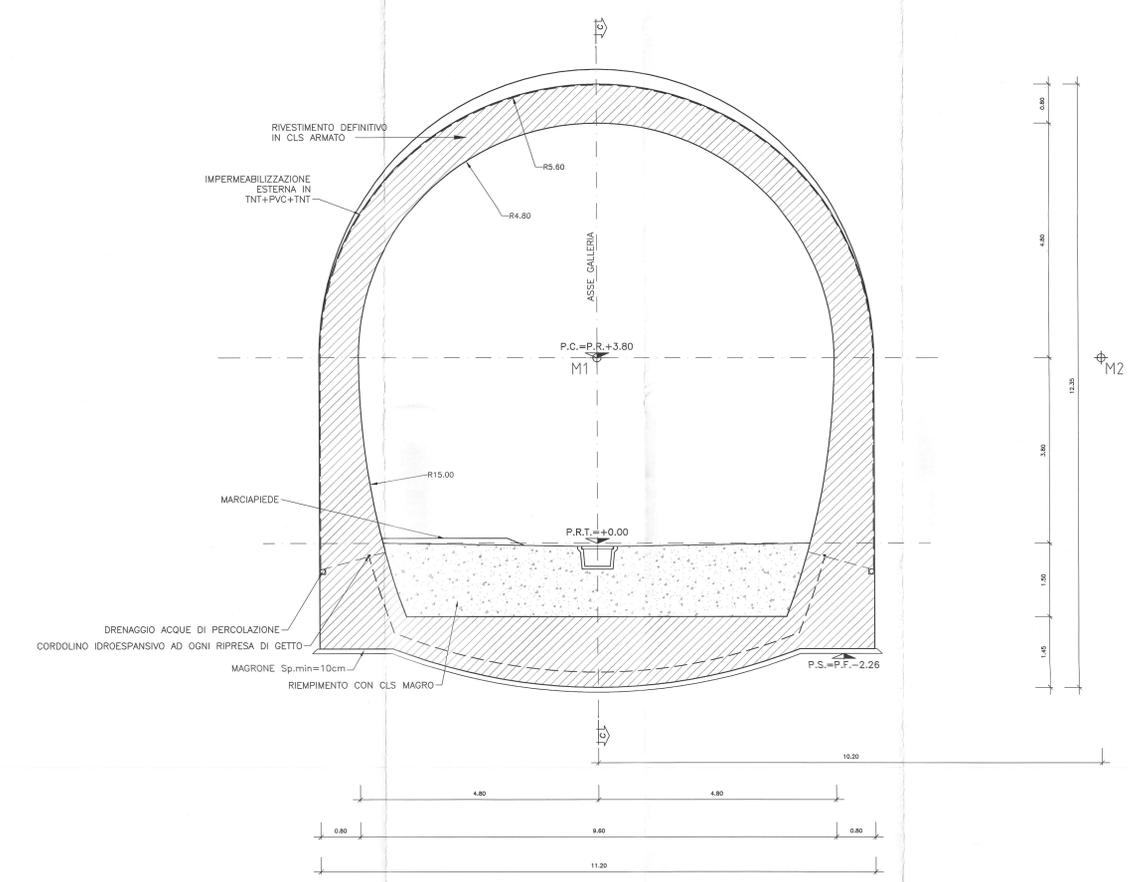

SEZIONE C-C

SCALA 1:50  
PORTALE D'IMBOCCO "F3"

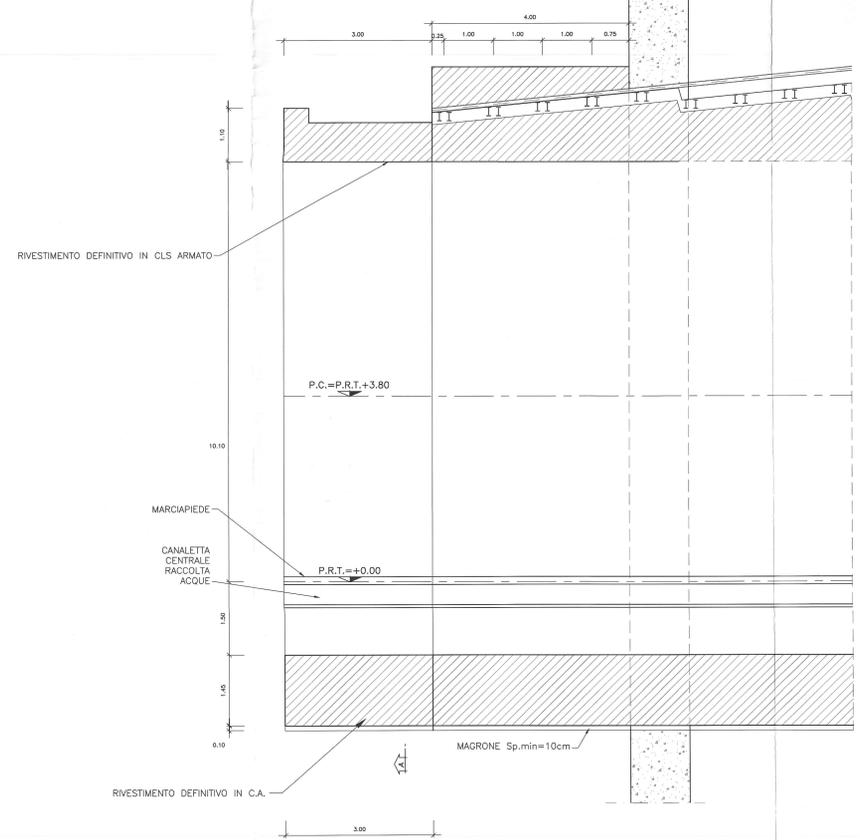

**TABELLA RIASSUNTIVA**

- CALCESTRUZZO STRUTTURALE DI RIVESTIMENTO  
Classe di resistenza C28/35
- ACCIAIO PER ARMATURE  
B450C controllato
- IMPERMEABILIZZAZIONE  
Strato di tessuto non tessuto di 400g/m<sup>2</sup>  
Guaina in PVC
- RIEMPIMENTI IN MAGRONE  
Classe di resistenza C12/15

**NOTE GENERALI**

- PREVEDERE AL TERMINE DI OGNI SINGOLO SFONDO PARZIALE DI AVANZAMENTO LA SAGOMATURA DEL FRONTE A FORMA CONCAVA E QUALORA IL FRONTE STESSO PRESENTASSE FENOMENI DI INSTABILITÀ CON LOCALI DISTACCHI, PROVVEDERE ALLA SUA STABILIZZAZIONE TEMPORANEA CON UNO STRATO DI SPIRIT-HEXON FIBRORINFORZATO DI SPESSORE PARI O SUPERIORE A 5CM, PRIMA CHE IL PERSONALE SI AVVICINI;
- PER LE CARATTERISTICHE DEI MATERIALI, LE SPECIFICHE TECNICHE, LE NOTE GENERALI, LE PRESCRIZIONI SI RIMANDA ALL'ELABORATO CARATTERISTICHE DEI MATERIALI

**LEGENDA**

P.C.	Piano dei centri
P.R.T.	Piano rotolamento teorico
P.S.	Piano di scavo

COMMITTENTE:  **RFI**  
RILEVAMENTO FERROVIARIO ITALIANO  
GRUPPO FERROVIE DELLO STATO ITALIANE

PROGETTAZIONE:  **ITALFERR**  
GRUPPO FERROVIE DELLO STATO ITALIANE

**INFRASTRUTTURE FERROVIARIE STRATEGICHE DEFINITE DALLA LEGGE OBIETTIVO N. 443/01 e s.m.i.**

Progetto cofinanziato dalla Unione Europea CUP: J54F0400020001

**U.O. GALLERIE**

**PROGETTO DEFINITIVO**

**ASSE FERROVIARIO MONACO - VERONA**

**ACCESSO SUD ALLA GALLERIA DI BASE DEL BRENNERO QUADRUPPLICAMENTO DELLA LINEA FORTEZZA - VERONA**

**LOTTO 1: FORTEZZA - PONTE GARDENA**

GALLERIE DI FINESTRA DI VARNA-FORCH

ZONA UNTERSEEBER - IMBOCCO VARNA SUD - PORTALE DI IMBOCCO FINESTRA F3 - CARPENTERIA

SCALA: 1:50

COMMESSA	LOTTO	FASE	ENTE	TIPO DOC.	OPERA/DISCIPLINA	PROGR.	REV.
IBL1	10	07	BB	GA	0300	002	A

Rev.	Descrizione	Redatto	Data	Verificato	Data	Approvato	Data	Autorizzato / Data
A	Emissione Definitiva per C.d.S.	A. Anzo	FEB 2013	N. Casarini	FEB 2013	C. Mazzoni	FEB 2013	A. Pigoni FEB 2013

File: R811000786340000204.FORCHE\_CARPENTE\_VARNA.DWG n. Ediz.: 30