## SVILUPPATA IN ASSE PARATIA

SCALA 1:100

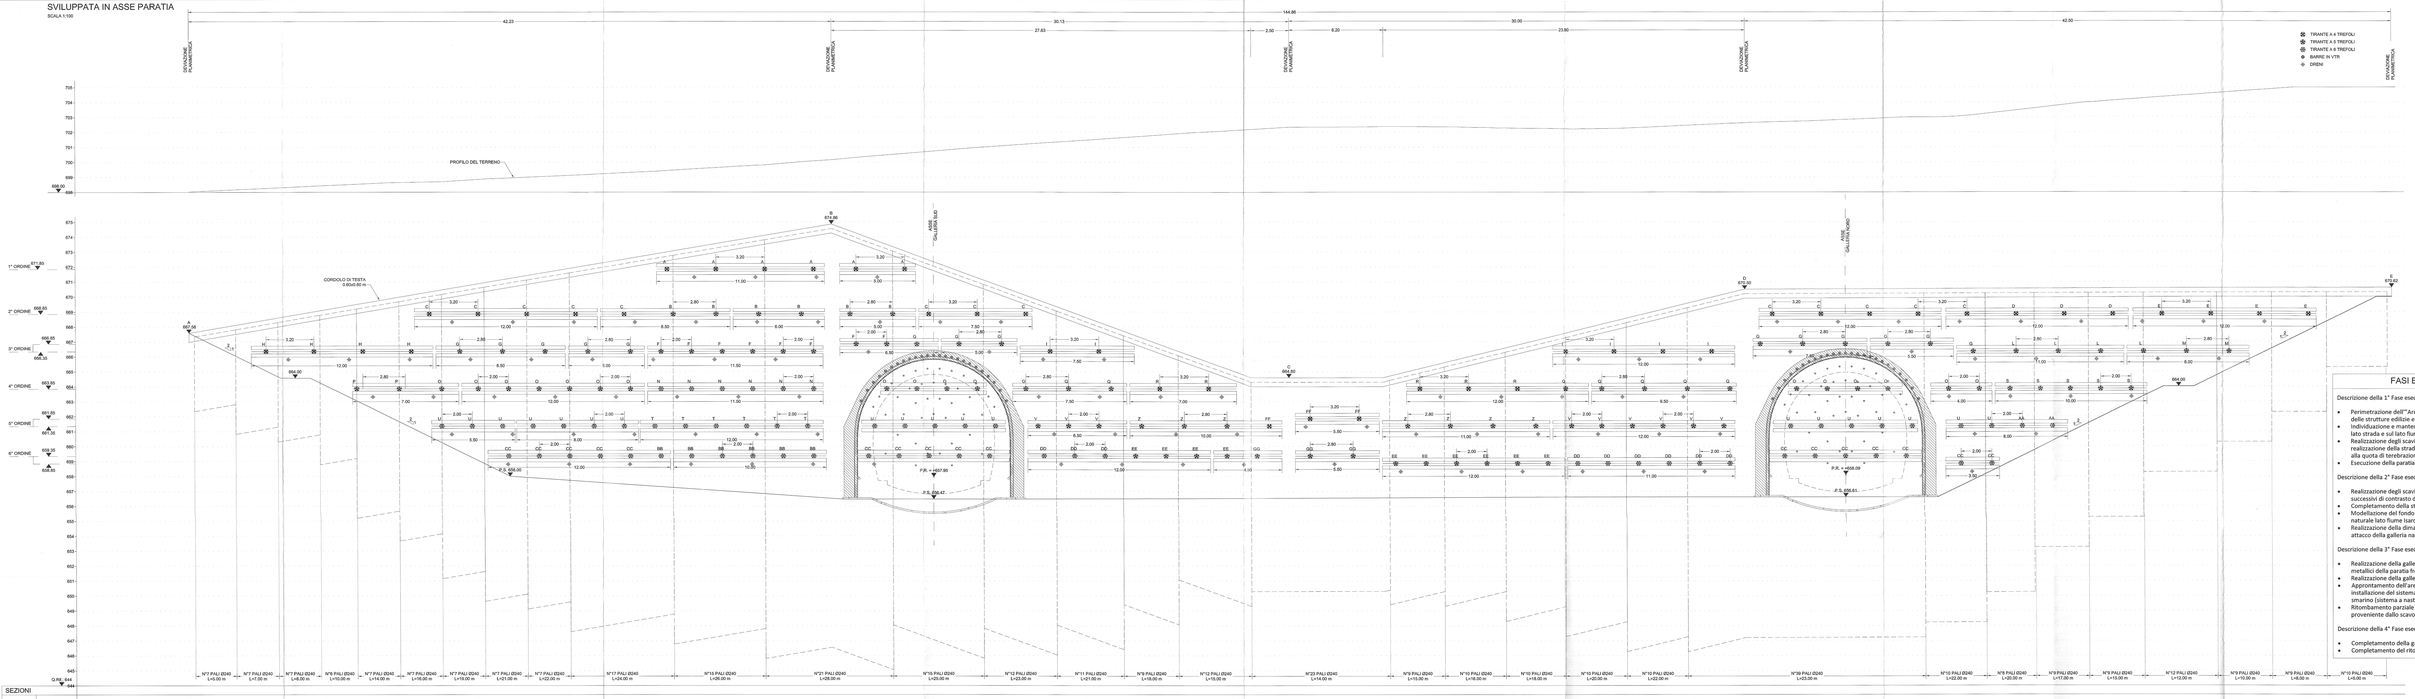


| SEZIONI | | |