


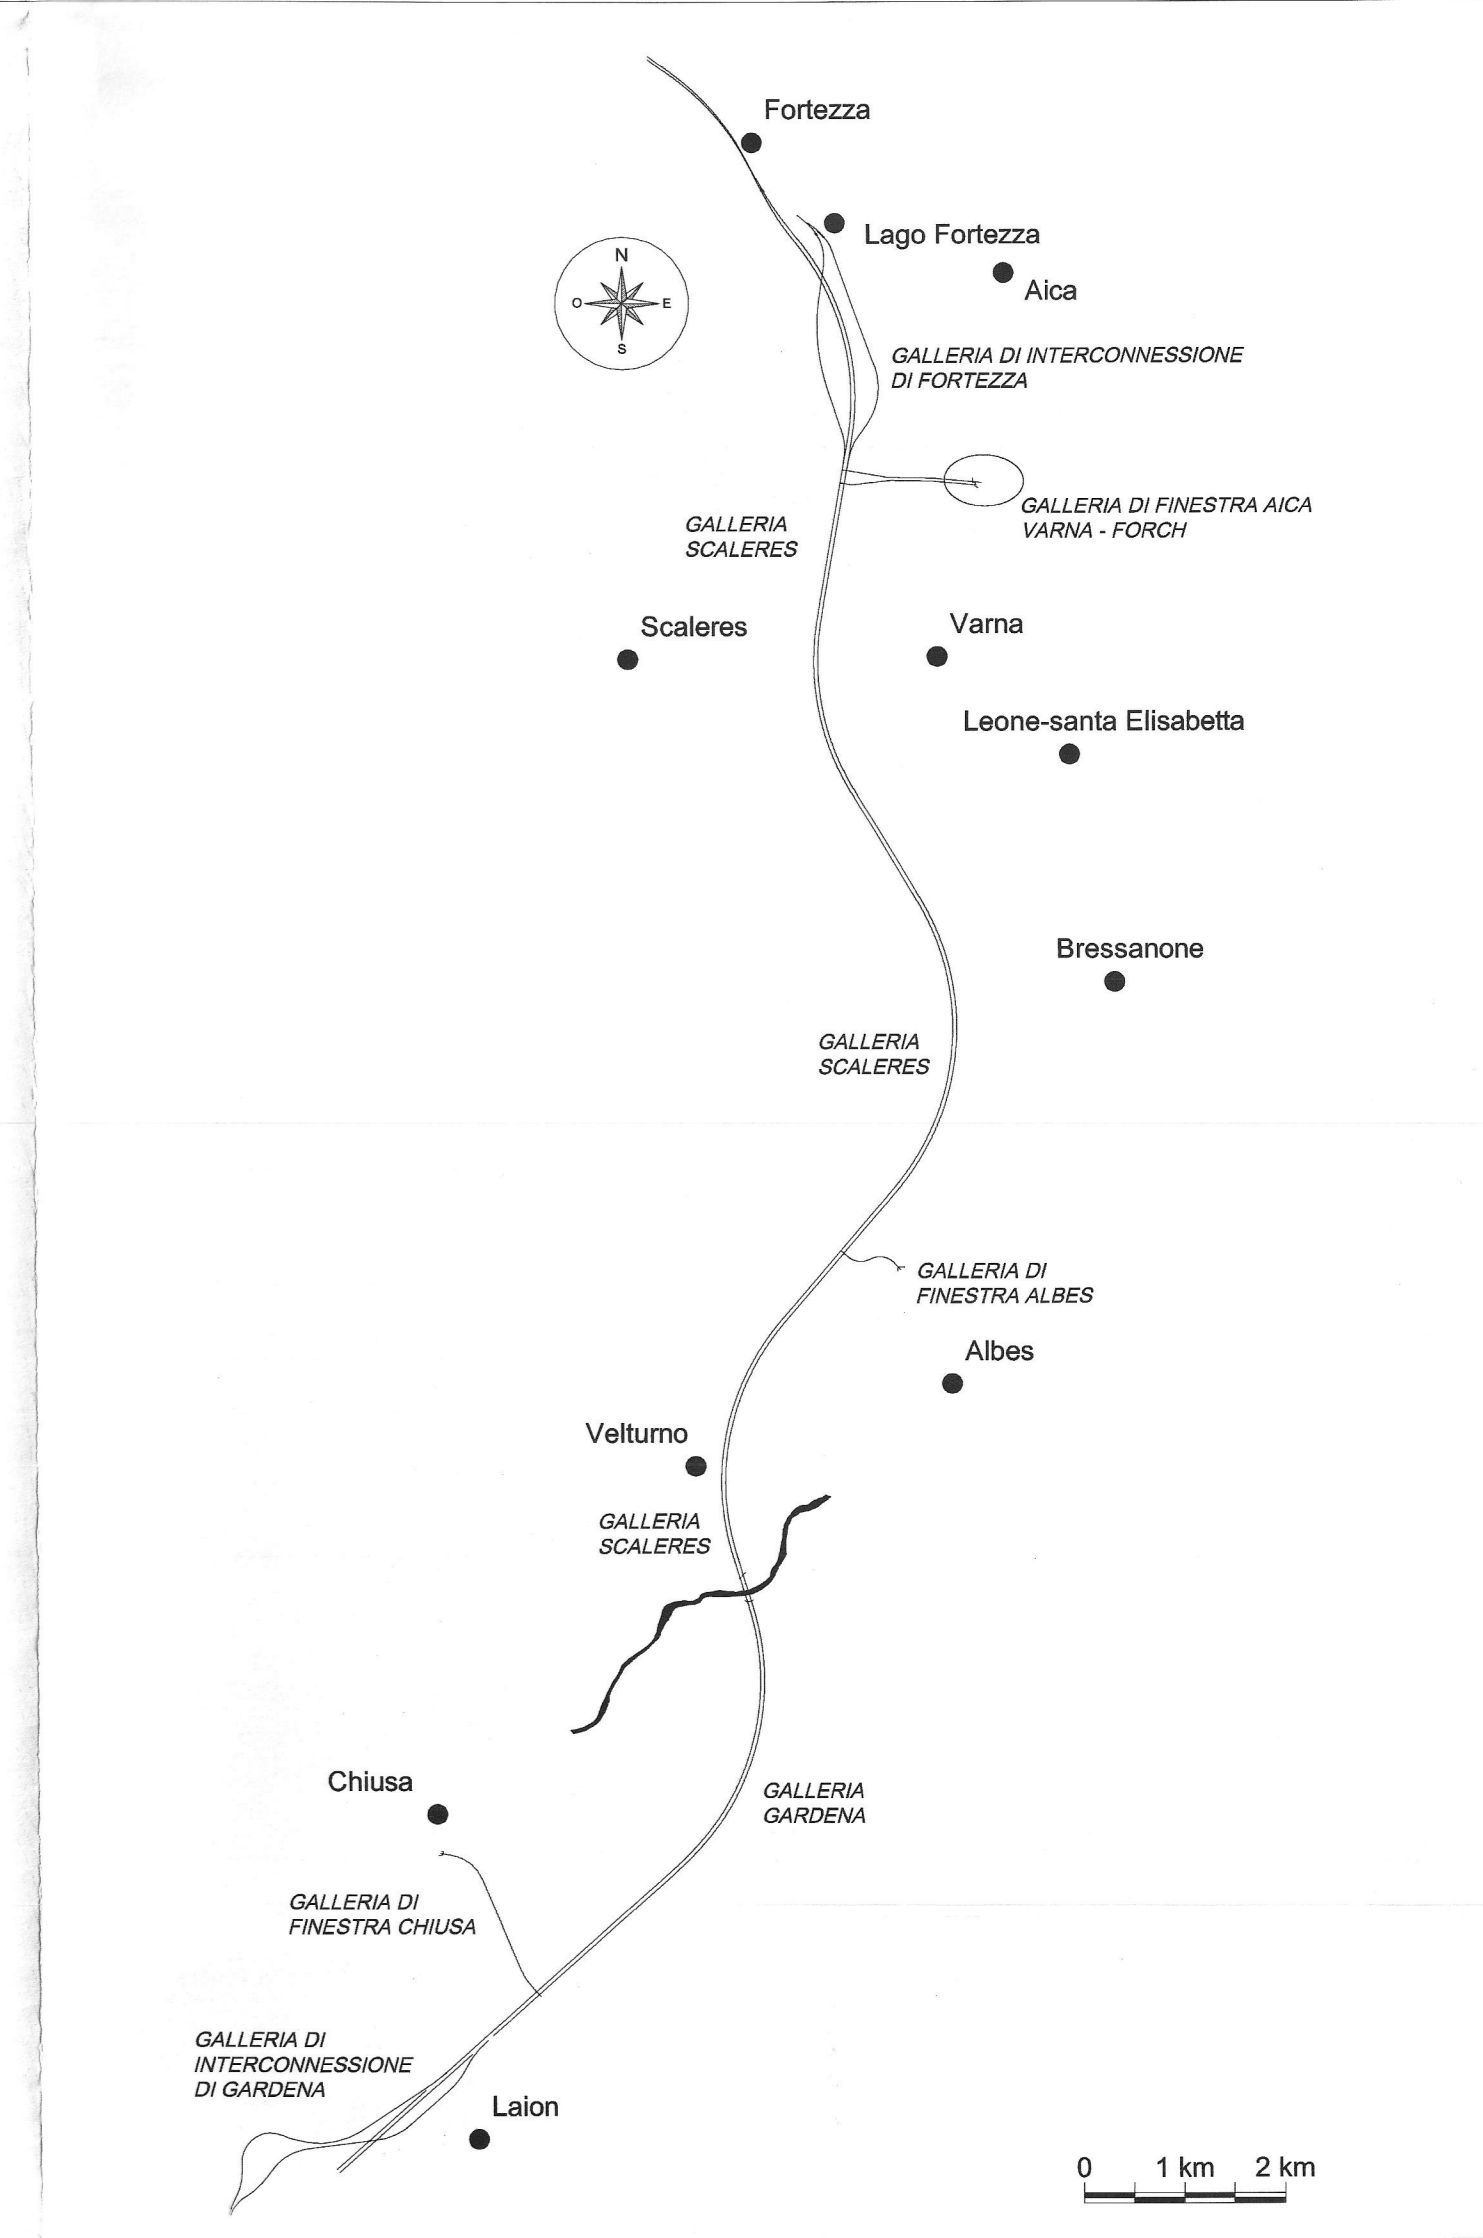

- Descrizione della 1° Fase esecutiva
- Perimetrazione dell' "Area Forch" con successiva demolizione delle strutture edilizie e abbattimento delle alberature presenti.
 - Realizzazione degli scavi di ribasso sull'area di cava, con realizzazione della strada di cantiere di accesso allo scavo
 - Esecuzione della paratia di micropali dell'imbocco Gall. Forch



COMMITTENTE: **RFI**
 RETE FERROVIARIA ITALIANA
 GRUPPO FERROVIE DELLO STATO ITALIANE

PROGETTAZIONE: **ITALFERR**
 GRUPPO FERROVIE DELLO STATO ITALIANE

INFRASTRUTTURE FERROVIARIE STRATEGICHE DEFINITE DALLA LEGGE OBIETTIVO N. 443/01 e s.m.i

Progetto cofinanziato dalla Unione Europea CUP: J44F04000020001

U.O. GALLERIE

PROGETTO DEFINITIVO

ASSE FERROVIARIO MONACO - VERONA

ACCESSO SUD ALLA GALLERIA DI BASE DEL BRENNERO QUADRUPPLICAMENTO DELLA LINEA FORTEZZA - VERONA

LOTTO 1: FORTEZZA - PONTE GARDENA

GALLERIA DI FINESTRA AICA - VARNA

IMBOCCO FORCH
 Area Forch - Planimetria fase 1

SCALA: 1:1000

| Rev. | Descrizione | Redatto | Data | Verificato | Data | Approvato | Data | Autore |
|------|-------------------------------|-------------------|-----------|-------------|-----------|-------------|-----------|-------------|
| A | Estensione definitiva per CDS | M. G. (signature) | Feb. 2013 | (signature) | Feb. 2013 | (signature) | Feb. 2013 | (signature) |

File: \\1110001\FIC\G4\000002.DWG n. Etb: