


- Descrizione della 2° Fase esecutiva
- Realizzazione della dima di protezione sulla parete frontale di attacco della galleria naturale e preconsolidamenti al fronte.
 - Realizzazione della galleria artificiale.
 - Ritombamento parziale dell' "Area Forch" con materiale proveniente dallo scavo della galleria naturale.

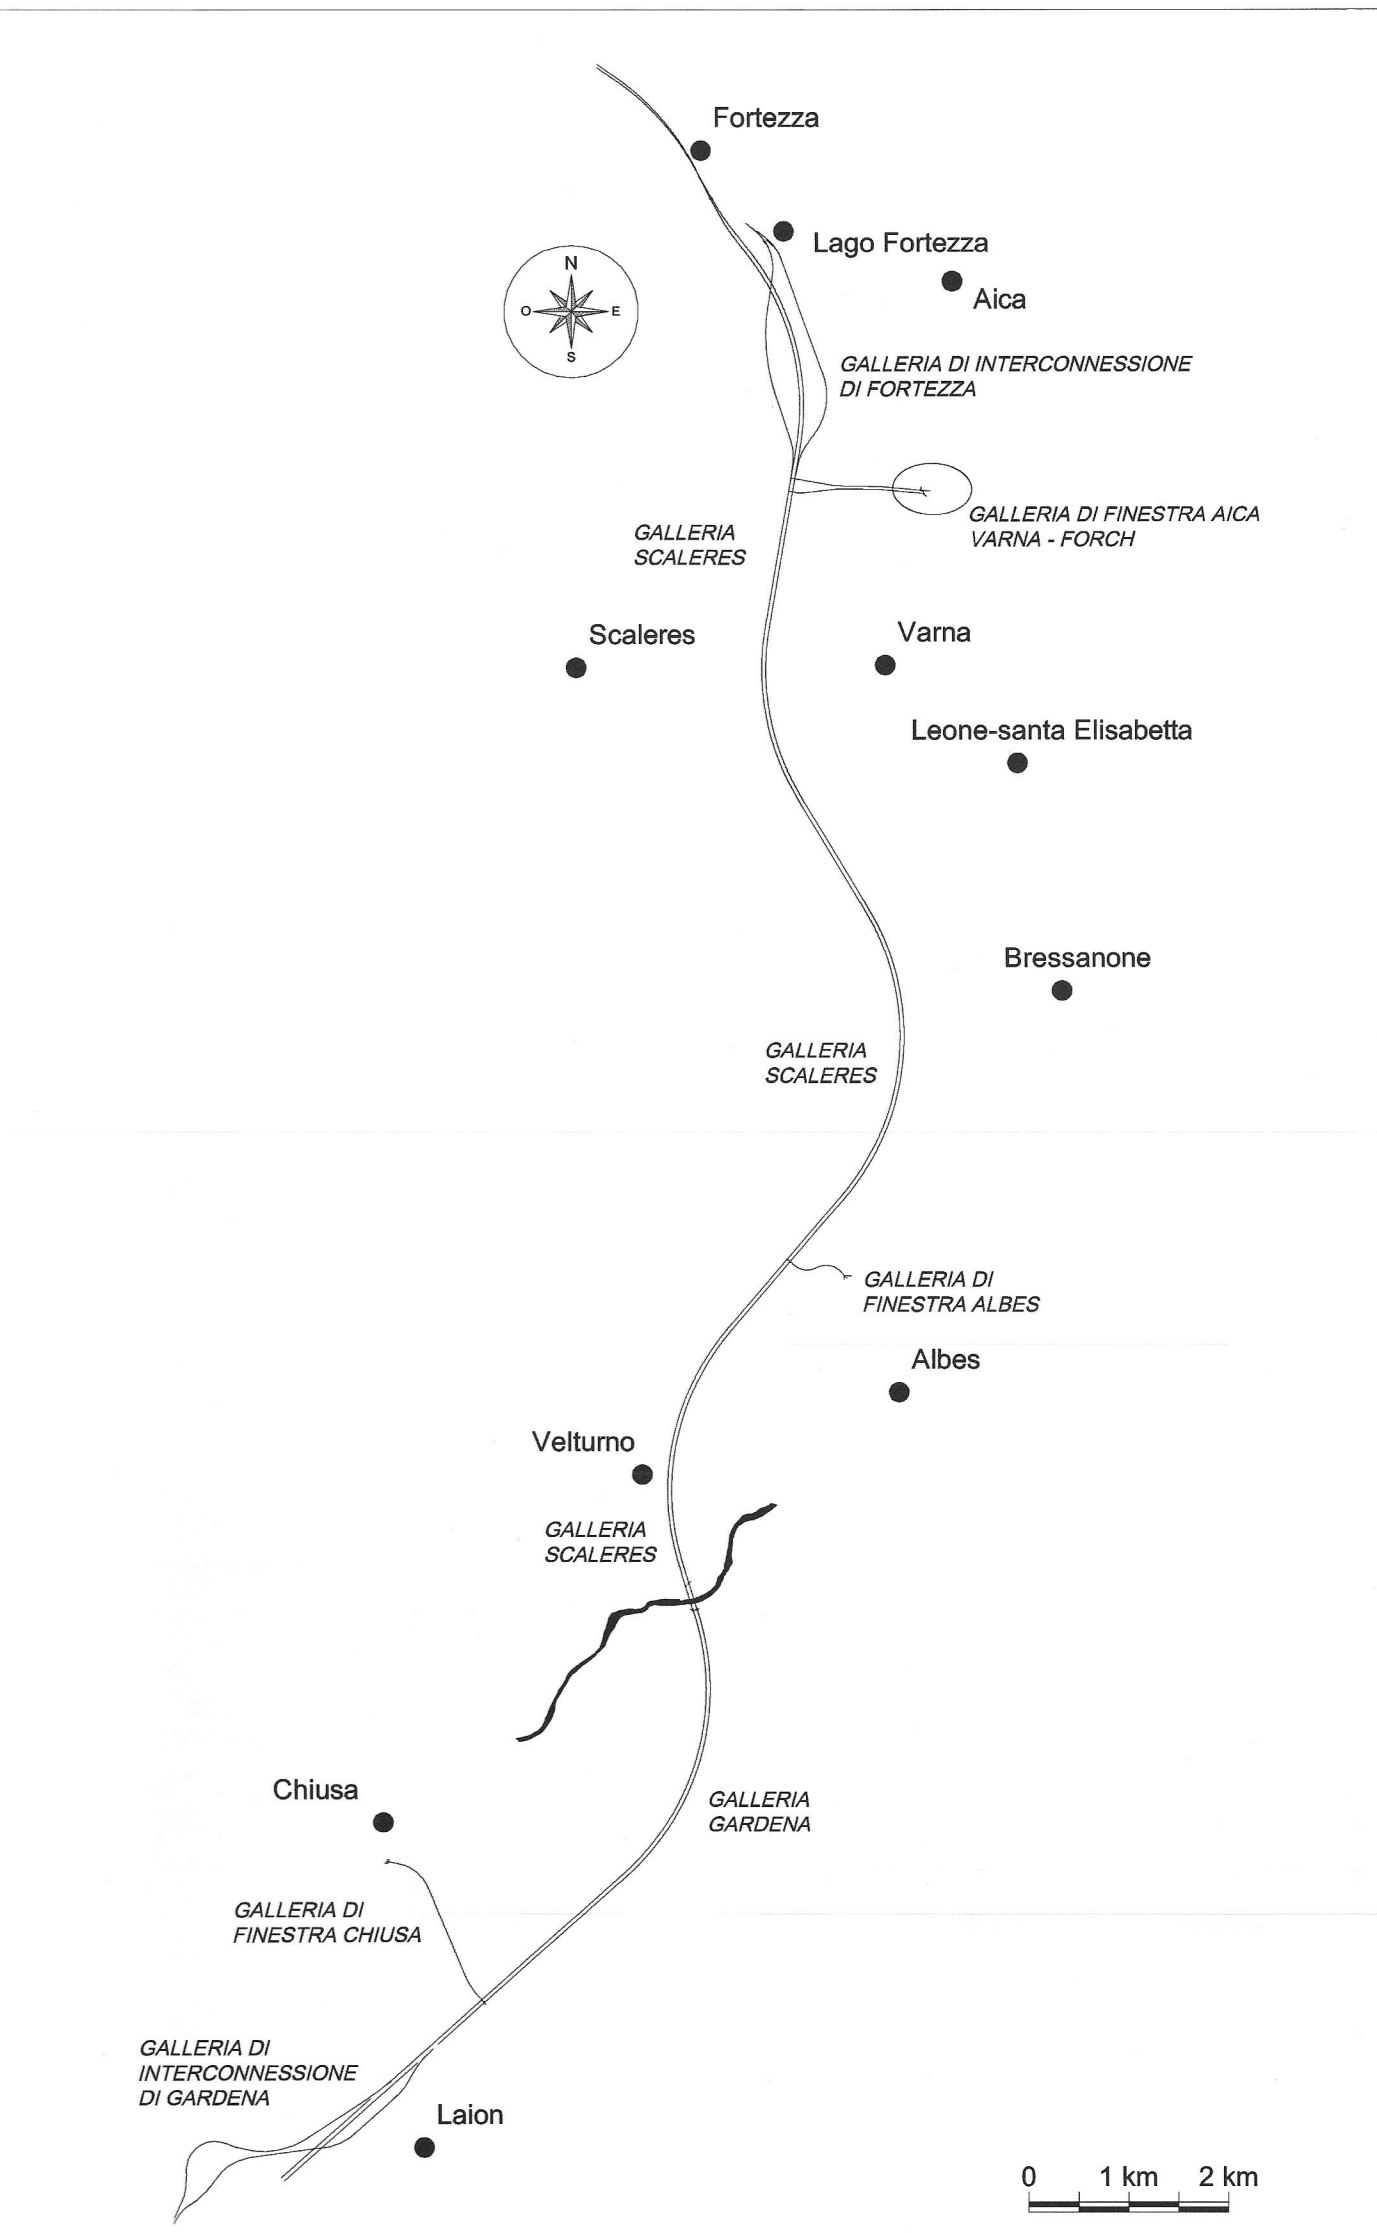

COMMITTENTE:



PROGETTAZIONE:



INFRASTRUTTURE FERROVIARIE STRATEGICHE DEFINITE DALLA LEGGE OBIETTIVO N. 443/01 e s.m.i

Progetto cofinanziato dalla Unione Europea

U.O. GALLERIE

PROGETTO DEFINITIVO

ASSE FERROVIARIO MONACO - VERONA

ACCESSO SUD ALLA GALLERIA DI BASE DEL BRENNERO QUADRUPPLICAMENTO DELLA LINEA FORTEZZA - VERONA

LOTTO 1: FORTEZZA - PONTE GARDENA

GALLERIA DI FINESTRA AICA - VARNA

IMBOCCO FORCH

Area Forch - Planimetria fase 2

SCALA: 1:1000

| COMMESSA | LOTTO | FASE | ENTE | TIPO DOC. | OPERA/DISCIPLINA | PROGR. | REV. |
|----------|-------|------|------|-----------|------------------|--------|------|
| IBL1 | 10 | D | 07 | P7 | GA0300 | 003 | A |

| Rev. | Descrizione | Redatto | Data | Verificato | Data | Approvato | Data | Autore |
|------|------------------------------|------------|-----------|------------|-----------|------------|-----------|------------|
| A | Emissione definitiva per CD3 | M. Geronzi | Feb. 2013 | M. Geronzi | Feb. 2013 | M. Geronzi | Feb. 2013 | M. Geronzi |