


Descrizione della 3° Fase esecutiva

- Completamento della galleria artificiale e del portale di imbocco.
- Completamento del ritombamento.

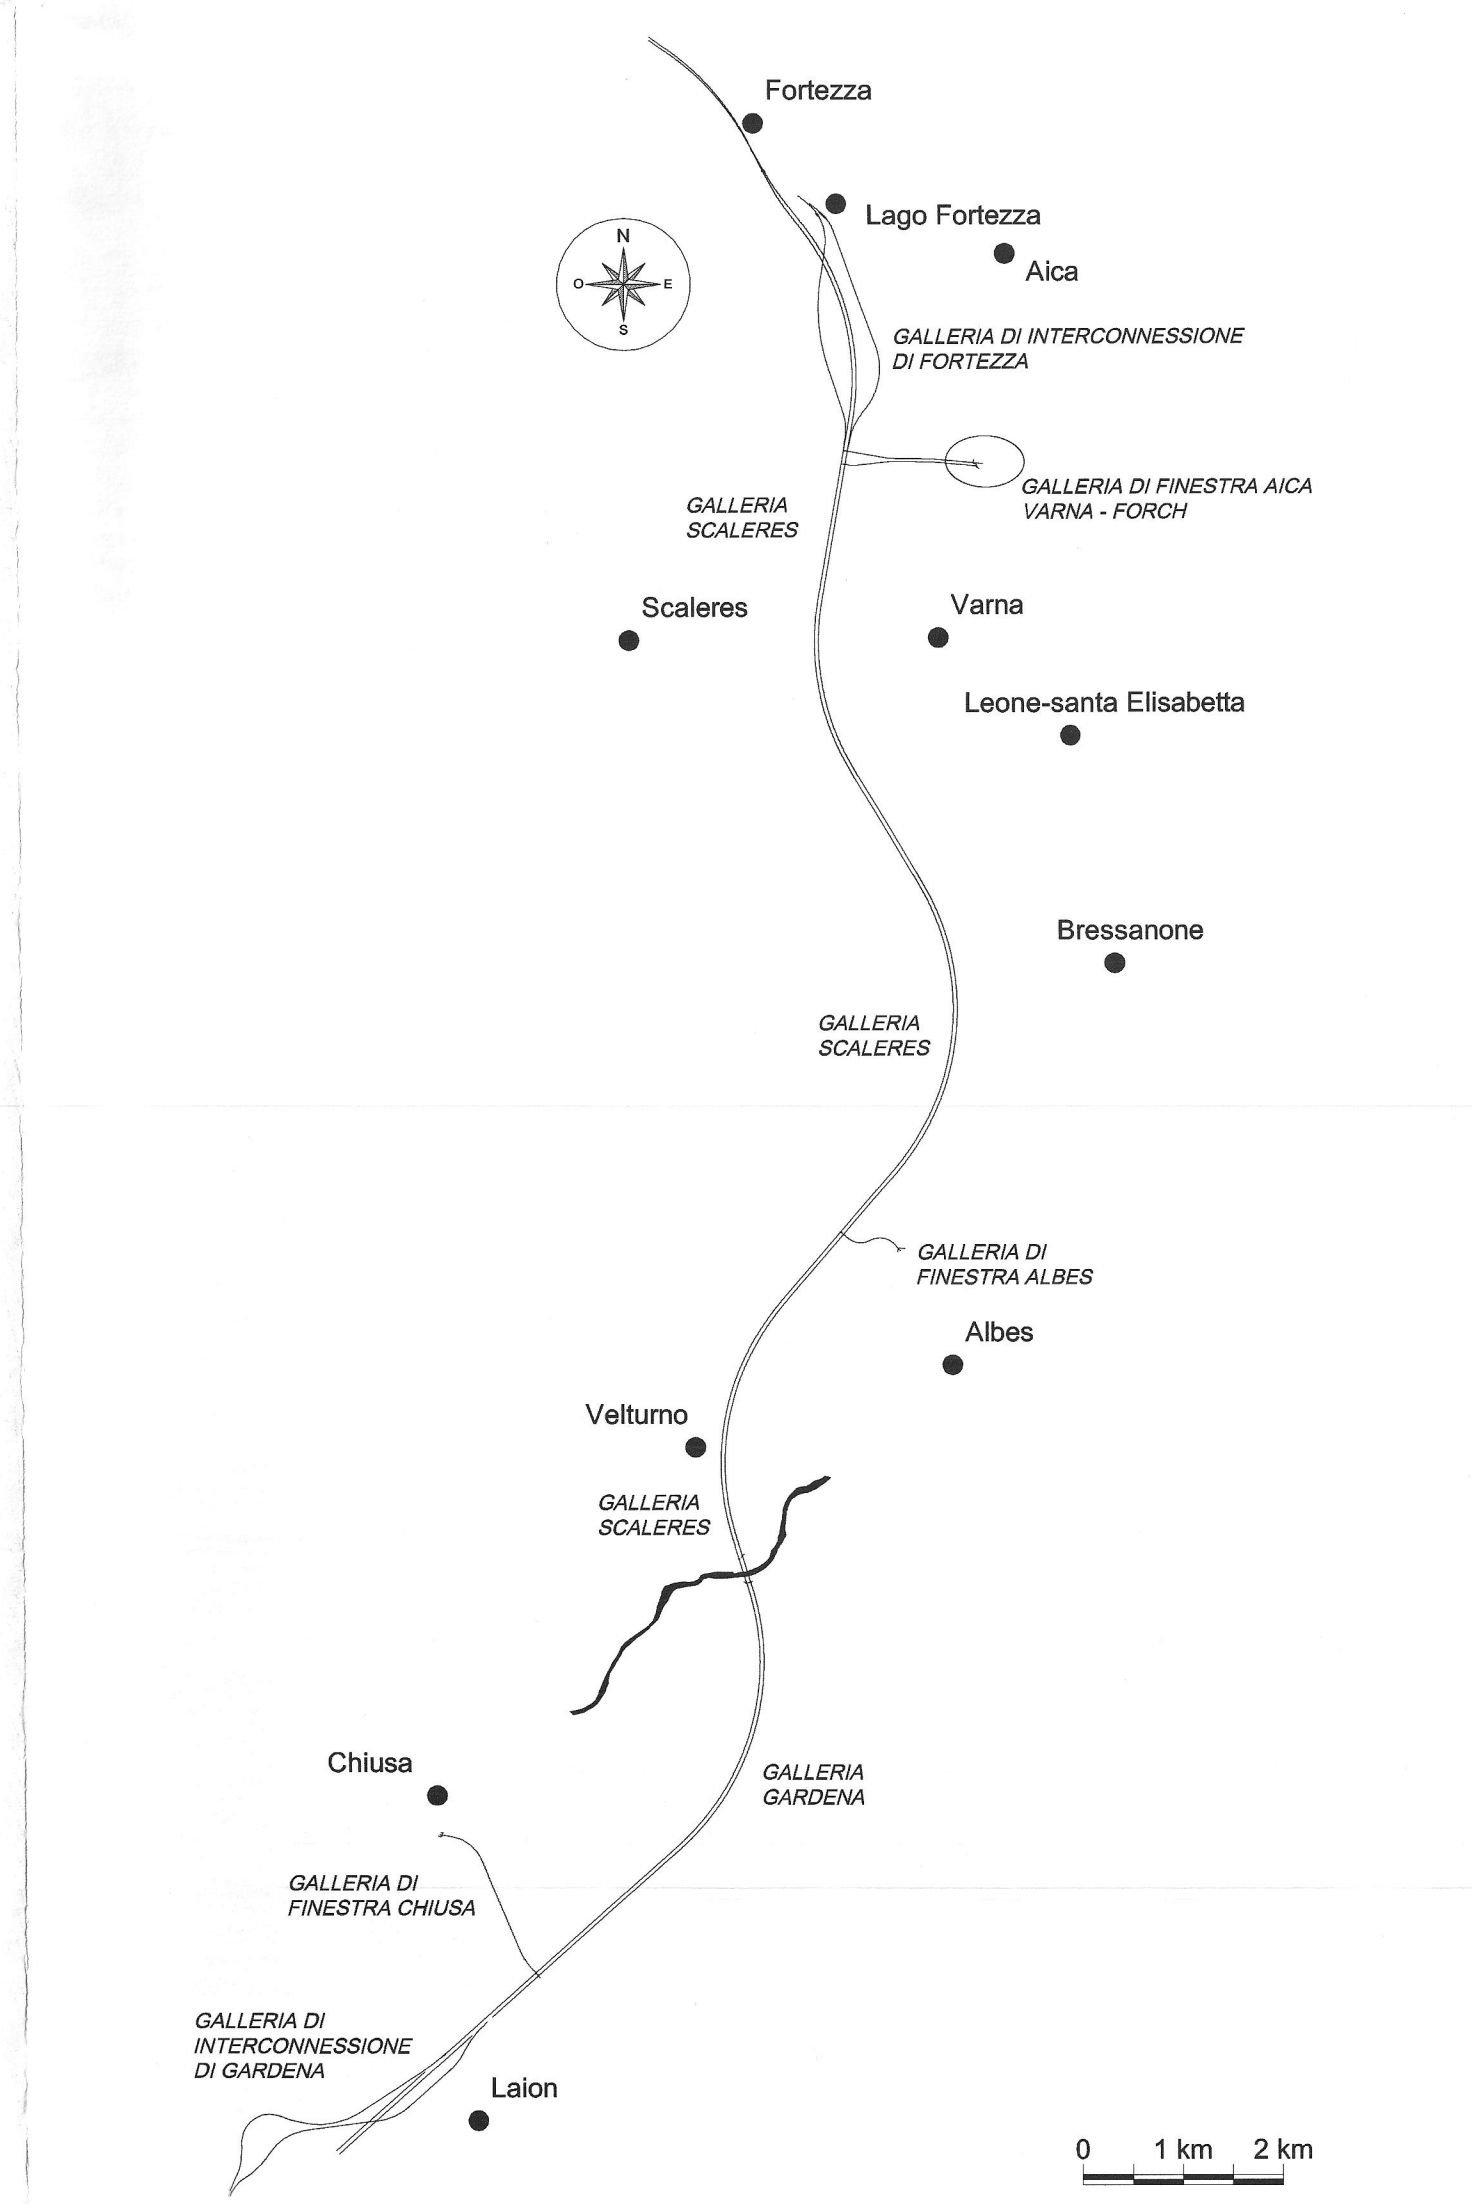

COMMITTENTE:  **RFI**  
 RETTE FERROVIARIE ITALIANE  
 GRUPPO FERROVIE DELLO STATO ITALIANE

PROGETTAZIONE:  **ITALFERR**  
 GRUPPO FERROVIE DELLO STATO ITALIANE

**INFRASTRUTTURE FERROVIARIE STRATEGICHE DEFINITE DALLA LEGGE OBIETTIVO N. 443/01 e s.m.i.**

 Progetto cofinanziato dalla Unione Europea CUP: J94F0400020001

**U.O. GALLERIE**

**PROGETTO DEFINITIVO**

**ASSE FERROVIARIO MONACO - VERONA**

**ACCESSO SUD ALLA GALLERIA DI BASE DEL BRENNERO QUADRUPPLICAMENTO DELLA LINEA FORTEZZA - VERONA**

**LOTTO 1: FORTEZZA - PONTE GARDENA**

**GALLERIA DI FINESTRA AICA - VARNA**

**IMBOCCO FORCH**  
 Area Forch - Planimetria fase 3

SCALA: **1:1000**

COMMESSA	LOTTO	FASE	ENTE	TIPO DOC.	OPERA/DISCIPLINA	PROGR.	REV.
IBL1	10	D	07	P7	GA0300	004	A

Rev.	Descrizione	Redatto	Data	Verificato	Data	Approvato	Data	Autore/Revista
A	Emissione definitiva per CDL	M. Orlandi	Feb. 2013	N. Caporaso	Feb. 2013	[Signature]	Feb. 2013	A. Pignatelli Feb. 2013