




SEZIONE 1-1 Scala 1:200

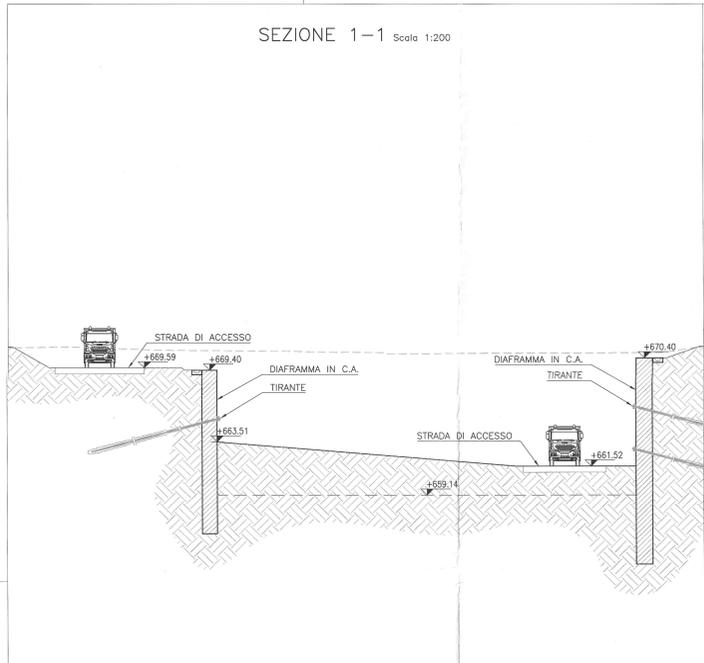


SEZIONE 2-2 Scala 1:200

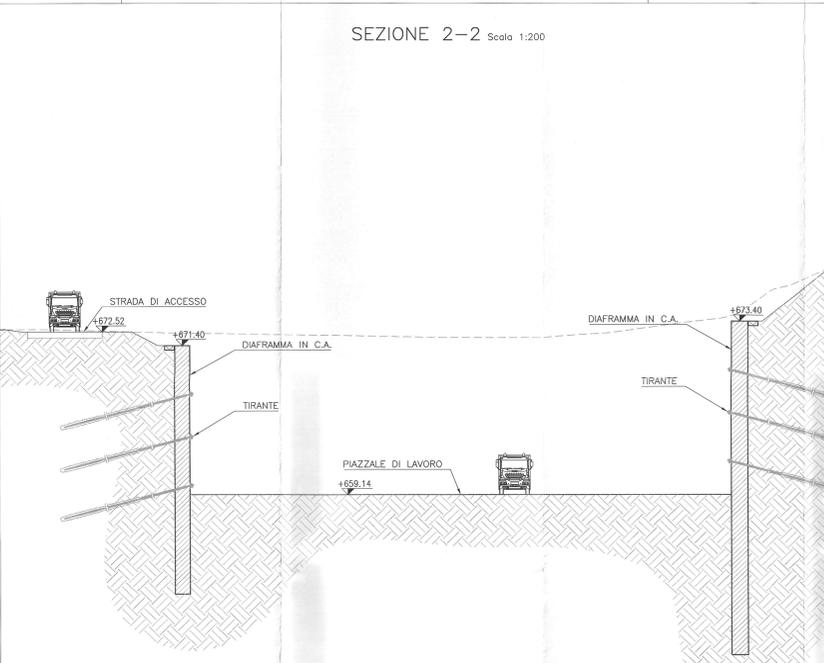


SEZIONE 3-3 Scala 1:200

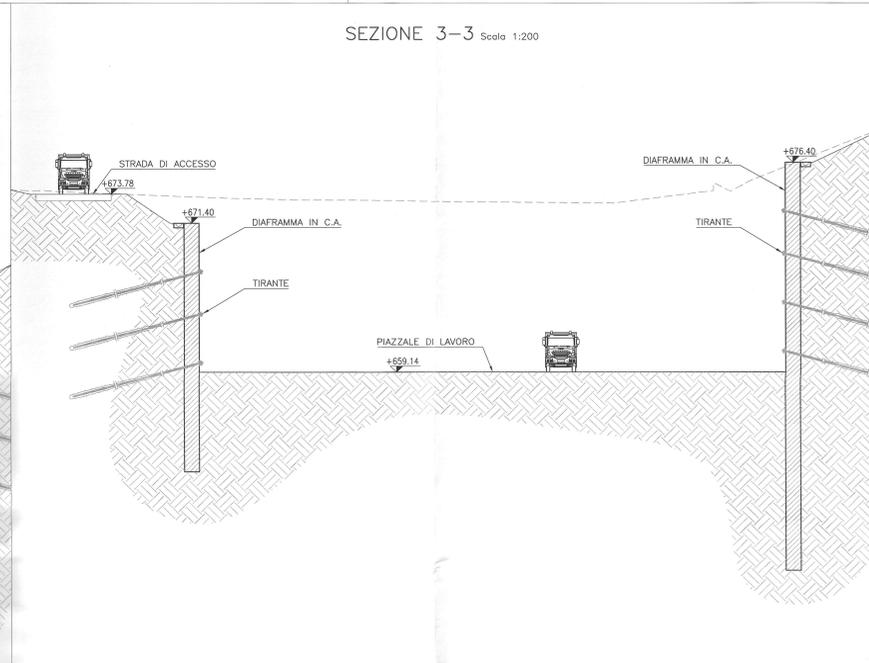


SEZIONE 4-4 Scala 1:200

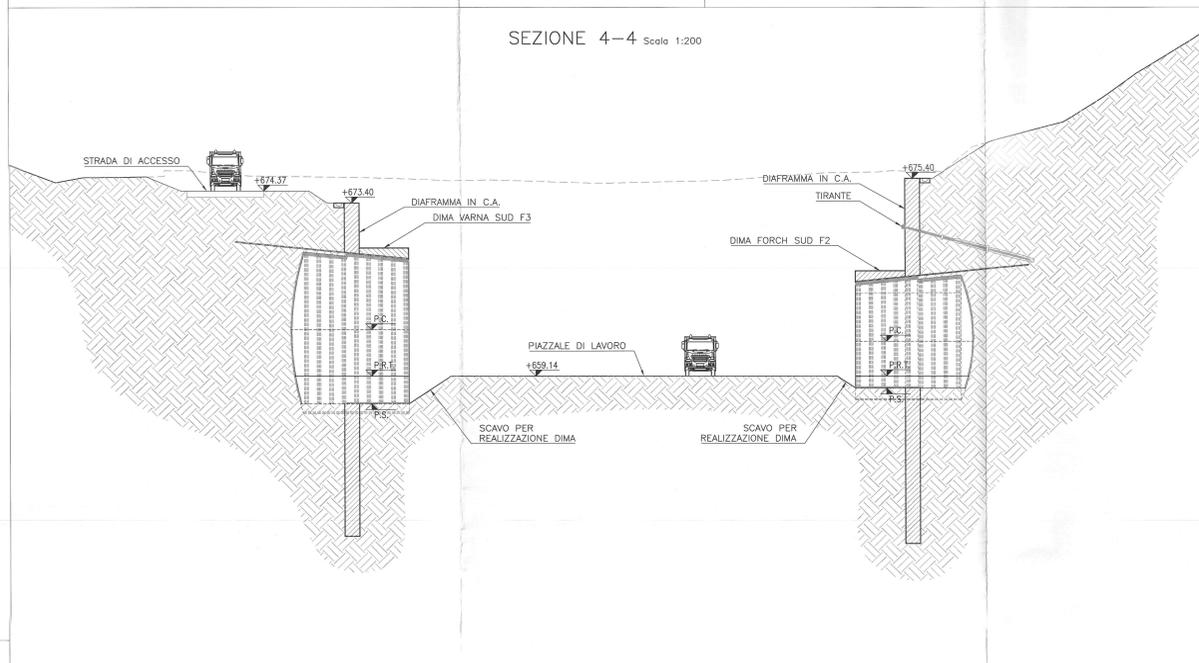

SEZIONE 5-5 Scala 1:200

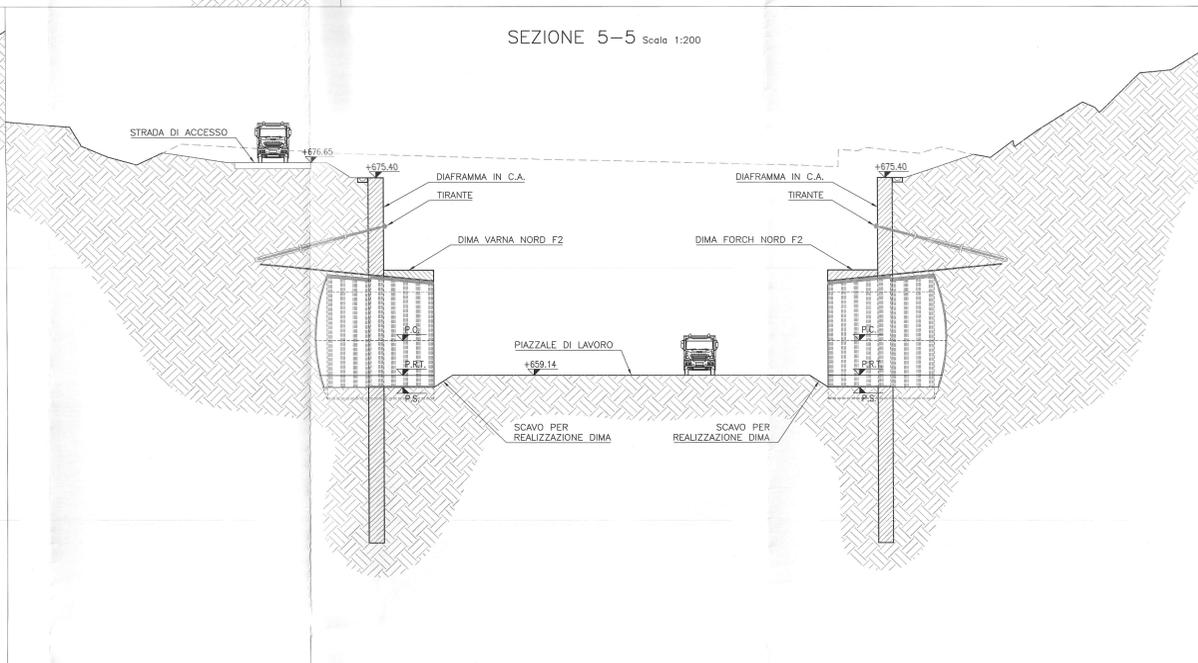

SEZIONE 6-6 Scala 1:200

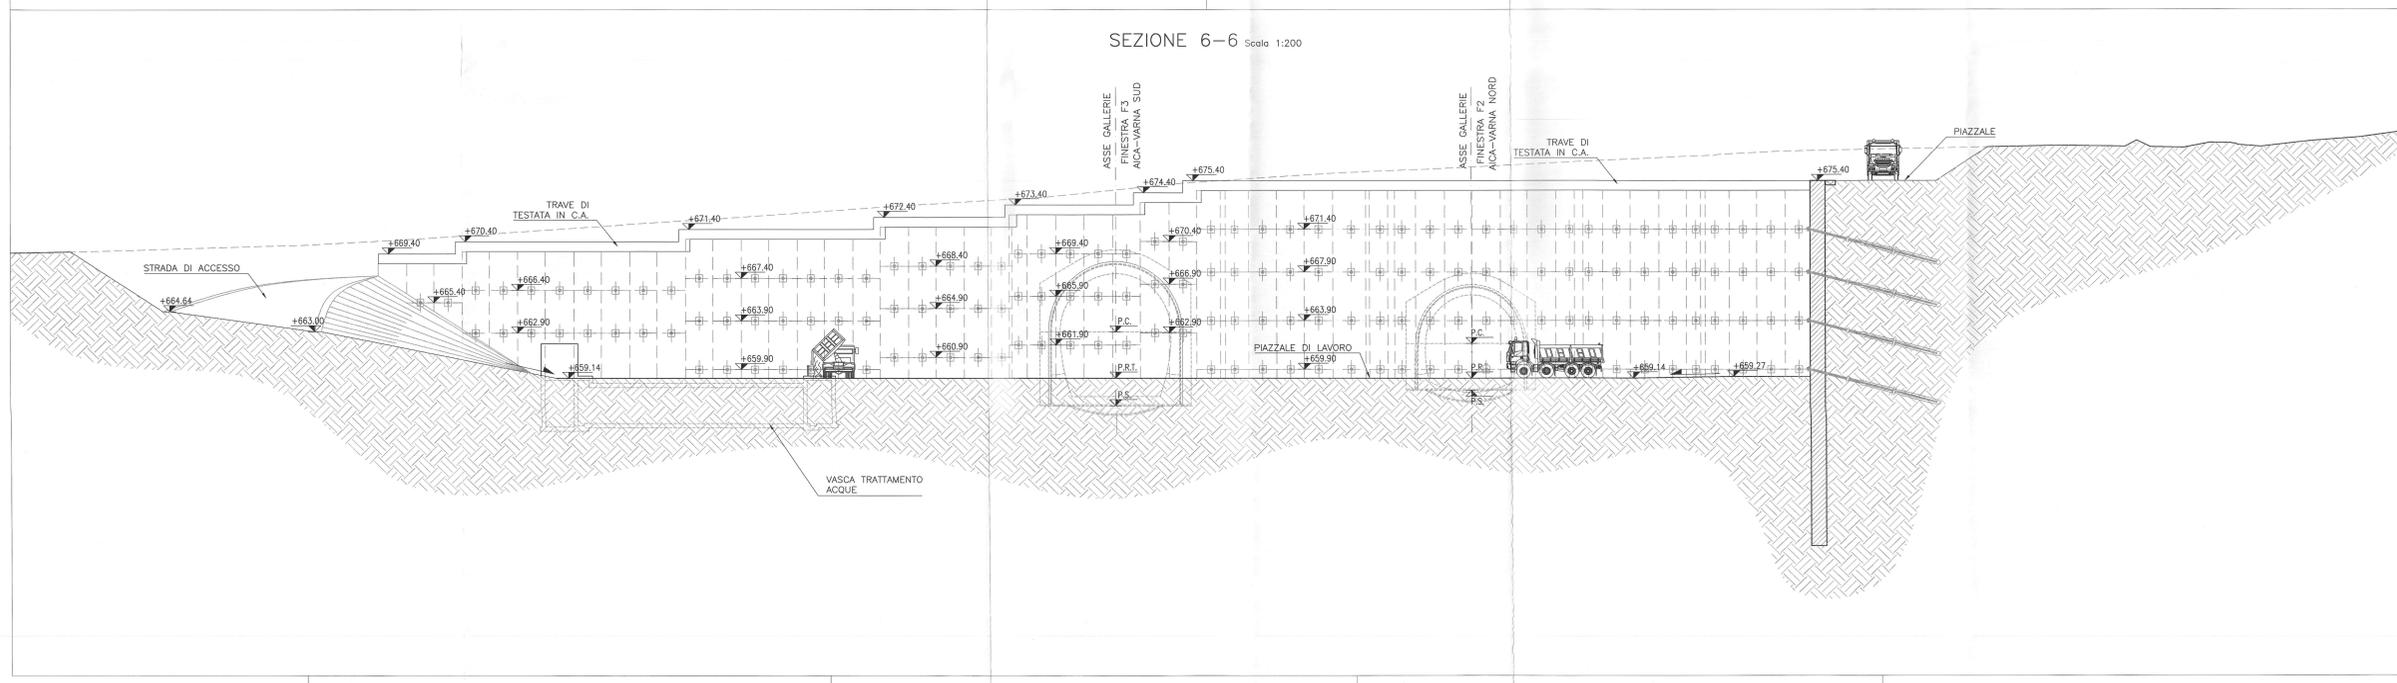

NOTE GENERALI

- LA TRACCA PLANIMETRICA DELLE SEZIONI E' RIPORTATA NELL'ELABORATO IBL1007P90A0300001A
- LE FASI DI RIBASSO POTRANNO PROSEGUIRE SOLO AD AVVENUTA MATURAZIONE DELLA MALTA DI INIEZIONE DEI TIRANTI
- PREVEDERE AL TERMINE DELL'ESECUZIONE DEGLI SCAVI APPOSTA PROTEZIONE PER LE TESTATE DEI TIRANTI.

LEGENDA

P.C. Piano dei centri
P.R.T. Piano rotolamento teorico
P.S. Piano di scavo galleria

COMMITTENTE:

PROGETTAZIONE:

INFRASTRUTTURE FERROVIARIE STRATEGICHE DEFINITE DALLA LEGGE OBIETTIVO N. 443/01 e s.m.i

Progetto cofinanziato dalla Unione Europea CUP: J94F0400020001

U.O. GALLERIE

PROGETTO DEFINITIVO

ASSE FERROVIARIO MONACO - VERONA

ACCESSO SUD ALLA GALLERIA DI BASE DEL BRENNERO QUADRUPPLICAMENTO DELLA LINEA FORTEZZA - VERONA

LOTTO 1: FORTEZZA - PONTE GARDENA

GALLERIE DI FINESTRA DI VARNA E DI FORCH

ZONA INTERSEEBER - IMBOCCHI VARNA E FORCH OVEST

PROFILI E SEZIONI DELLE OPERE DI IMBOCCO - FASI PROVVISORIE

SCALA: 1:200

COMMESSA	LOTTO	FASE	ENTE	TIPO DOC.	OPERA/DISCIPLINA	PROGR.	REV.	Aut. / Data
IBL1	10	D	07	W9	GA0300	001	A	10/02/2013

Rev.	Descrizione	Redatto	Data	Verificato	Data	Approvato	Data	Aut. / Data
A	Emissione Definitiva per C.G.S.	S. M. S.	FEBB. 2013	M. S. G. P.	FEBB. 2013	M. S. G. P.	FEBB. 2013	A. Pigonni FEBB. 2013

File: IBL1007P90A030001A_PROFILI E SEZ. OPERE DI IMBOCCO_PROF.VIS.DWG n. Elab.: 23