SEZIONE 1-1
ASSE GALLERIA NORD

SCALA 1:200

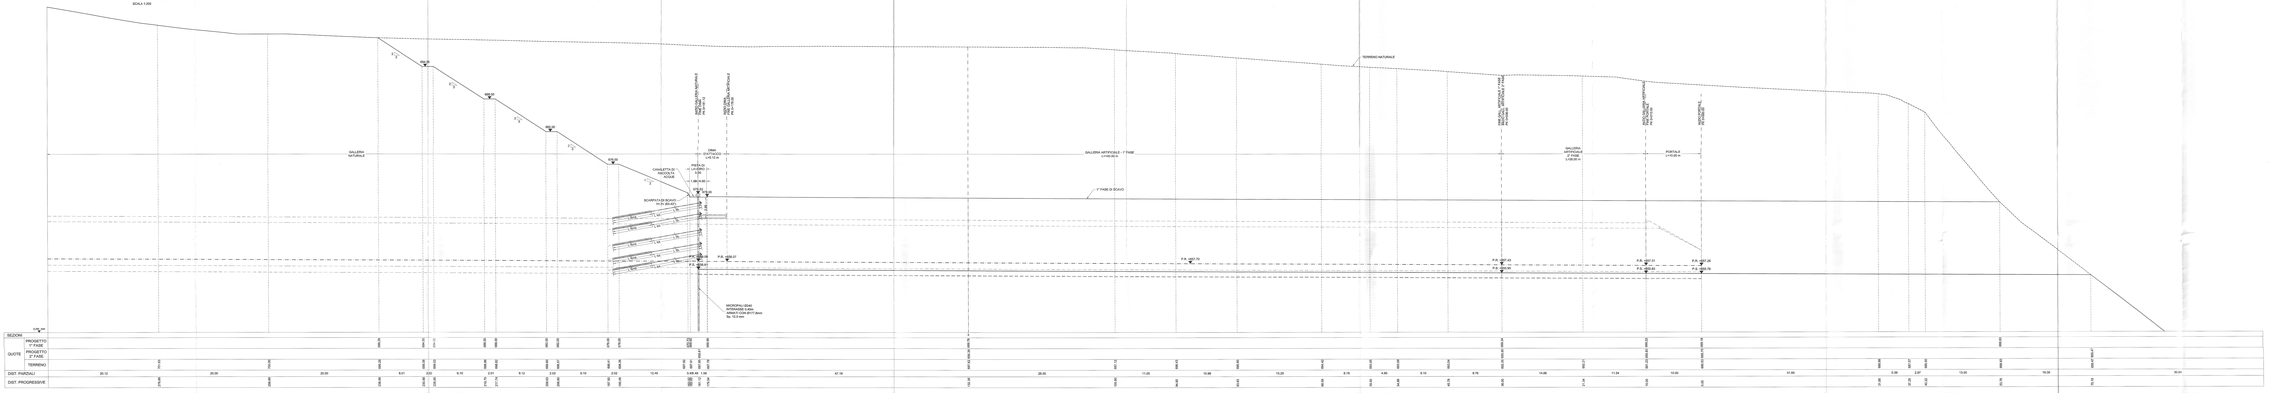

SEZIONE 3-3

SCALA 1:200

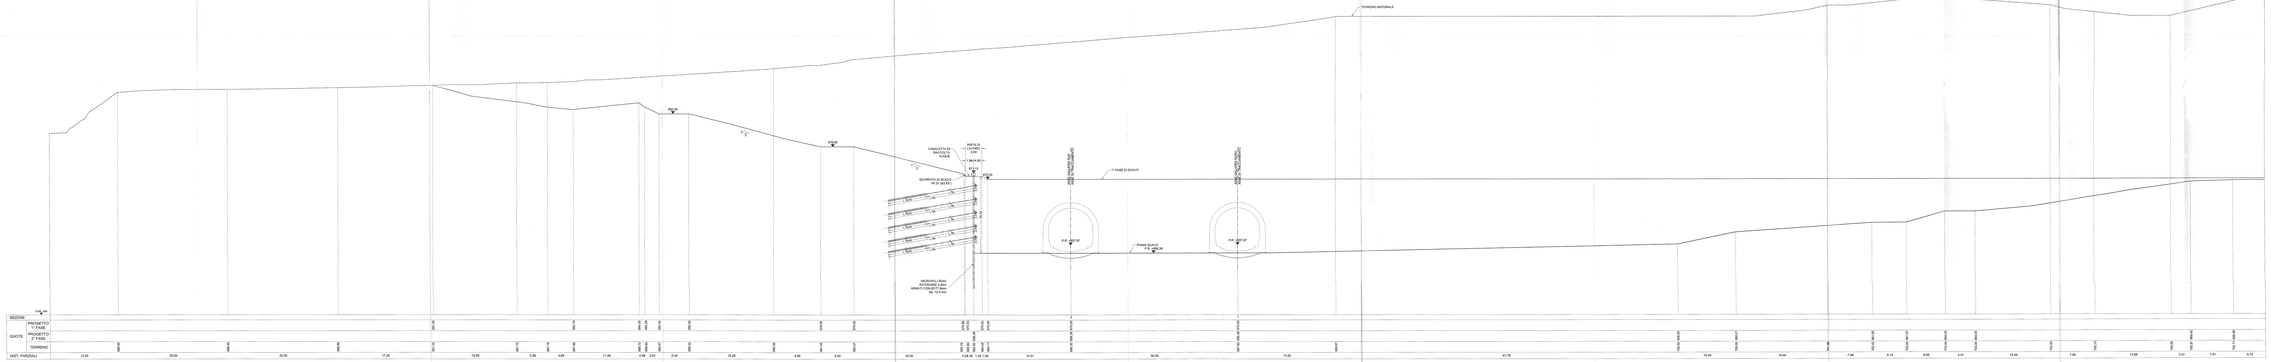

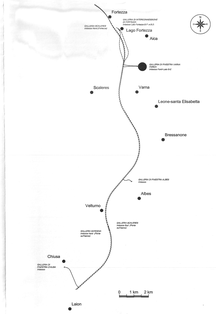

COMMITTENTE:

RFI RETE FERROVIARIA ITALIANA
GRUPPO FERROVIE DELLO STATO ITALIANE

PROGETTAZIONE:

ITALFERR
GRUPPO FERROVIE DELLO STATO ITALIANE

INFRASTRUTTURE FERROVIARIE STRATEGICHE DEFINITE DALLA LEGGE OBIETTIVO N. 443/01 e s.m.i

Progetto cofinanziato dalla Unione Europea

CUP: J56F04000000001

U.O. GALLERIE

PROGETTO DEFINITIVO

ASSE FERROVIARIO MONACO - VERONA

ACCESSO SUD ALLA GALLERIA DI BASE DEL BRENNERO QUADRUPLICAMENTO DELLA LINEA FORTEZZA - VERONA

LOTTO 1: FORTEZZA - PONTE GARDENA

GALLERIA DI FINESTRA AICA - VARNA

IMBOCCO FORCH

Profili e sezioni longitudinali - Fasi provvisorie

SCALA : 1:200

COMMESSA	LOTTO	FASE	ENTE	TIPO DOC.	OPERA/DISCIPLINA	PROGR.	REV.
IB3L	1 00	D	07	PRV	GA0300	002	A

Revis.	Descrizione	Redatto	Data	Verificato	Data	Approvato	Data	Autorizzato Data
A	Emissione esecutiva a seguito di istruttoria tecnica RFI	C. Lunardi	Feb 2011	G. Bonacorso	Feb 2011	A. Mazzocchi	Feb 2011	L. Fiorani Feb 2011

File: IB3L100D07PRGA0300002001A.DWG

C. D.Sec.