SEZIONE 1-1
ASSE GALLERIA NORD
SCALA 1:500

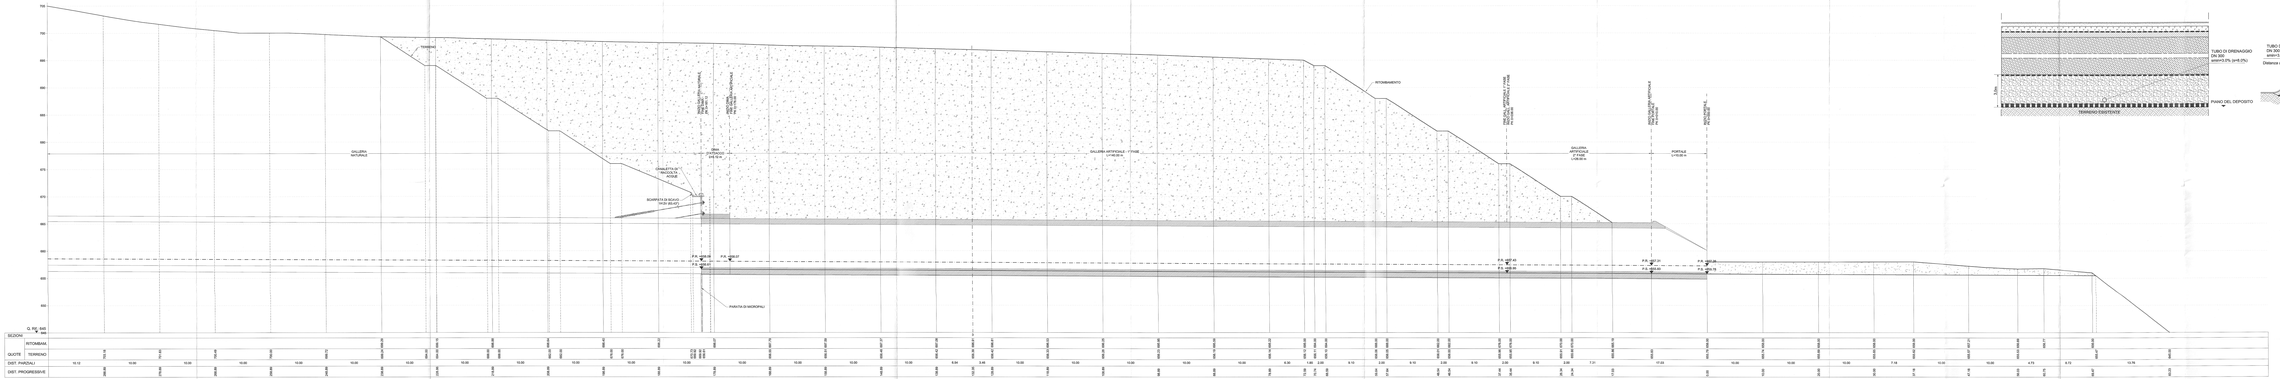

SEZIONE 3-3
SCALA 1:500

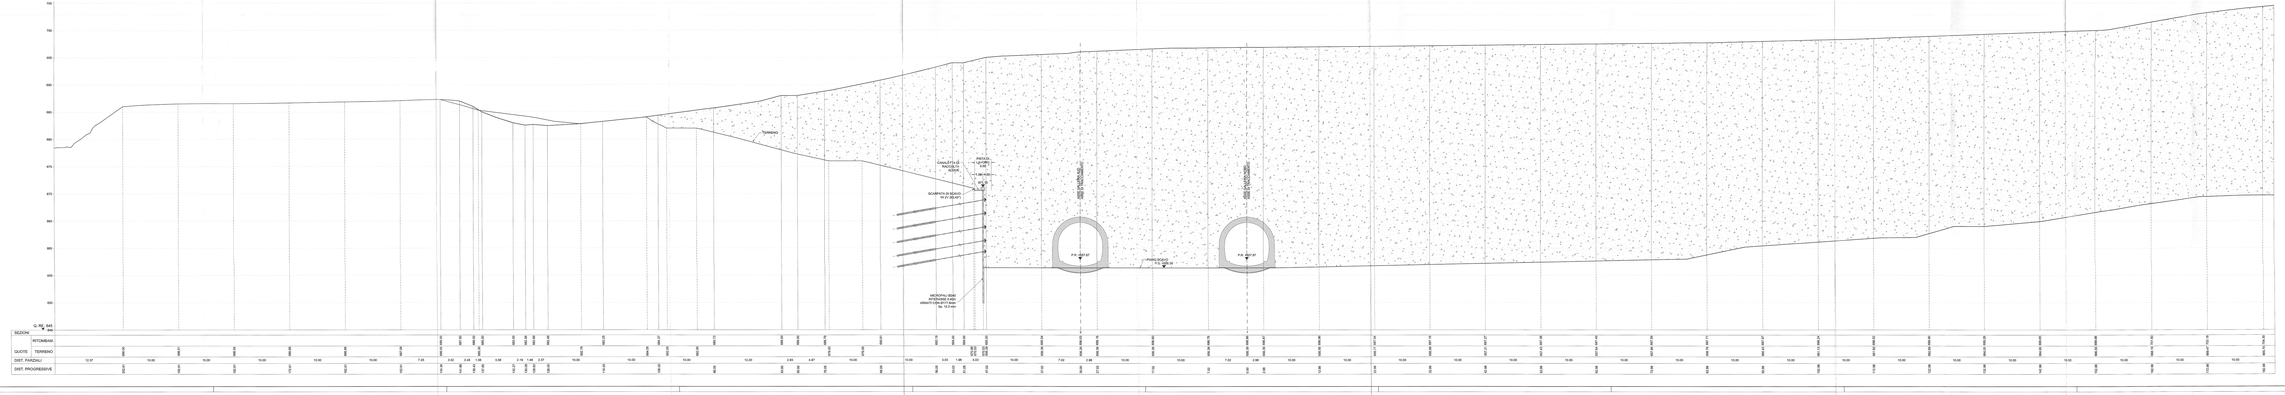

DETTAGLIO STRATIGRAFIA RITOMBAMENTO Scala 1:100

- RIVESTIMENTO
- 0.5m STRATO DI RIPOLTIMENTO (min 30cm terra vegetale)
- TESSUTO NON TESSUTO PP (peso>600g/m2)
- 50cm STRATO DI LIVELLAMENTO/TOSSIDRIN
- TESSUTO NON TESSUTO PP (peso>600g/m2)
- TESSUTO NON TESSUTO PP (peso>600g/m2)
- 3.0m STRATO DI DRENAGGIO CON TUBO DI DRENAGGIO
- TESSUTO NON TESSUTO PP
- EVENTUALMENTE MEMBRANA IMPERMEABILE
- TESSUTO DI PROTEZIONE

DETTAGLIO STRATIGRAFIA RITOMBAMENTO SCARPATE Scala 1:100

- RIVESTIMENTO
- 50cm STRATO DI RIPOLTIMENTO (min 30cm terra vegetale)
- TESSUTO NON TESSUTO PP (peso>600g/m2)
- 50cm STRATO DI LIVELLAMENTO/TOSSIDRIN
- TESSUTO NON TESSUTO PP (peso>600g/m2)
- TESSUTO NON TESSUTO PP (peso>600g/m2)
- 3.0m STRATO DI DRENAGGIO CON TUBO DI DRENAGGIO
- TESSUTO NON TESSUTO PP
- EVENTUALMENTE MEMBRANA IMPERMEABILE
- TESSUTO DI PROTEZIONE

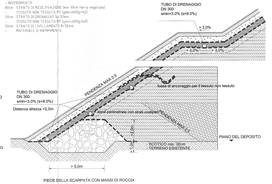

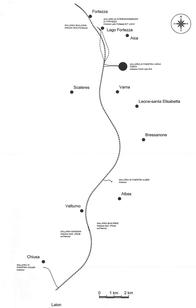

COMMITTENTE:

RFI RETE FERROVIARIA ITALIANA
GRUPPO FERROVIE DELLO STATO ITALIANE

PROGETTAZIONE:

ITALFERR
GRUPPO FERROVIE DELLO STATO ITALIANE

INFRASTRUTTURE FERROVIARIE STRATEGICHE DEFINITE DALLA LEGGE OBIETTIVO N. 443/01 e s.m.i

Progetto cofinanziato dalla Unione Europea

CUP - J51F94000000001

U.O. GALLERIE

PROGETTO DEFINITIVO

ASSE FERROVIARIO MONACO - VERONA

ACCESSO SUD ALLA GALLERIA DI BASE DEL BRENNERO QUADRUPLICAMENTO DELLA LINEA FORTEZZA - VERONA

LOTTO 1: FORTEZZA - PONTE GARDENA

GALLERIA DI FINESTRA AICA - VARNA

IMBOCCO FORÌ(h)

Sistemazione definitiva - Profili e sezioni trasversali

SCALA: 1:200

COMMESSA	LOTTO	FASE	ENTE	TIPO DOC.	OPERA/DISCIPLINA	PROGR.	REV.
IB3L	1 1D	D	07	W9	GA0300	004	A

Rev.n.	Descrizione	Redatto	Data	Verificato	Data	Approvato	Data	Scala
A	Emissione definitiva per C.L.C.	G. Bellomo	Feb. 2013	G. Bellomo	Feb. 2013	G. Bellomo	Feb. 2013	1:200

Ing. Giuseppe Bellomo
Ordine Ingegneri Torino n. 7577

Cod. Elab.

File: IB1L1 1D D 07 W9 GA0300 004 A