

TABELLA COORDINATE
RIF. GAUSS-BOGA

P.to	X	Y	Z
A'	1700752.70	5173607.26	553.74
B'	1700756.04	5173615.30	553.93
C'	1700763.54	5173621.17	553.89
D'	1700769.16	5173625.62	553.86
E'	1700774.76	5173628.94	553.78

LEGENDA



P.C.	Piano dei costi	P.S.	Piano di scavo
P.F.	Piano del ferro	P.R.	Piano rotolamento

NOTE

Per le caratteristiche dei materiali, le note generali, le prescrizioni, si rimanda all'elaborato: "CARATTERISTICHE DEI MATERIALI - NOTE GENERALI" - cod. BL110007SPN06000001A

FASI ESECUTIVE PRINCIPALI

- FASE 1
 - realizzazione pista di lavoro per esecuzione chiodatura
 - realizzazione chiodatura + doppia rete elettrosaldata + spritz-beton
 - realizzazione canaletta raccolta acqua
- FASE 2
 - scavo di sbancamento del terreno con pendenza 1H 10V (84.29°) fino a 1.00 m dalla quota di progetto della chiodatura
 - realizzazione chiodatura + doppia rete elettrosaldata + spritz-beton
- FASE 3
 - proteggere dagli scavi di sbancamento con pendenza 1H 10V (84.29°) per campori di 2.00 m di altezza fino a 1.00 m dalla quota di progetto della terra in vi
 - posa in opera di barre in vi + chiodatura + doppia rete elettrosaldata + spritz-beton fino al raggiungimento del fondo scavo
- FASE 4
 - esecuzione dei coronadamenti per il cordolo d'attacco secondo la geometria di progetto
 - esecuzione degli eventuali drenaggi al cordone
 - realizzazione carpenteria metallica per dima e cordolo d'attacco
- FASE 5
 - realizzazione dima d'attacco

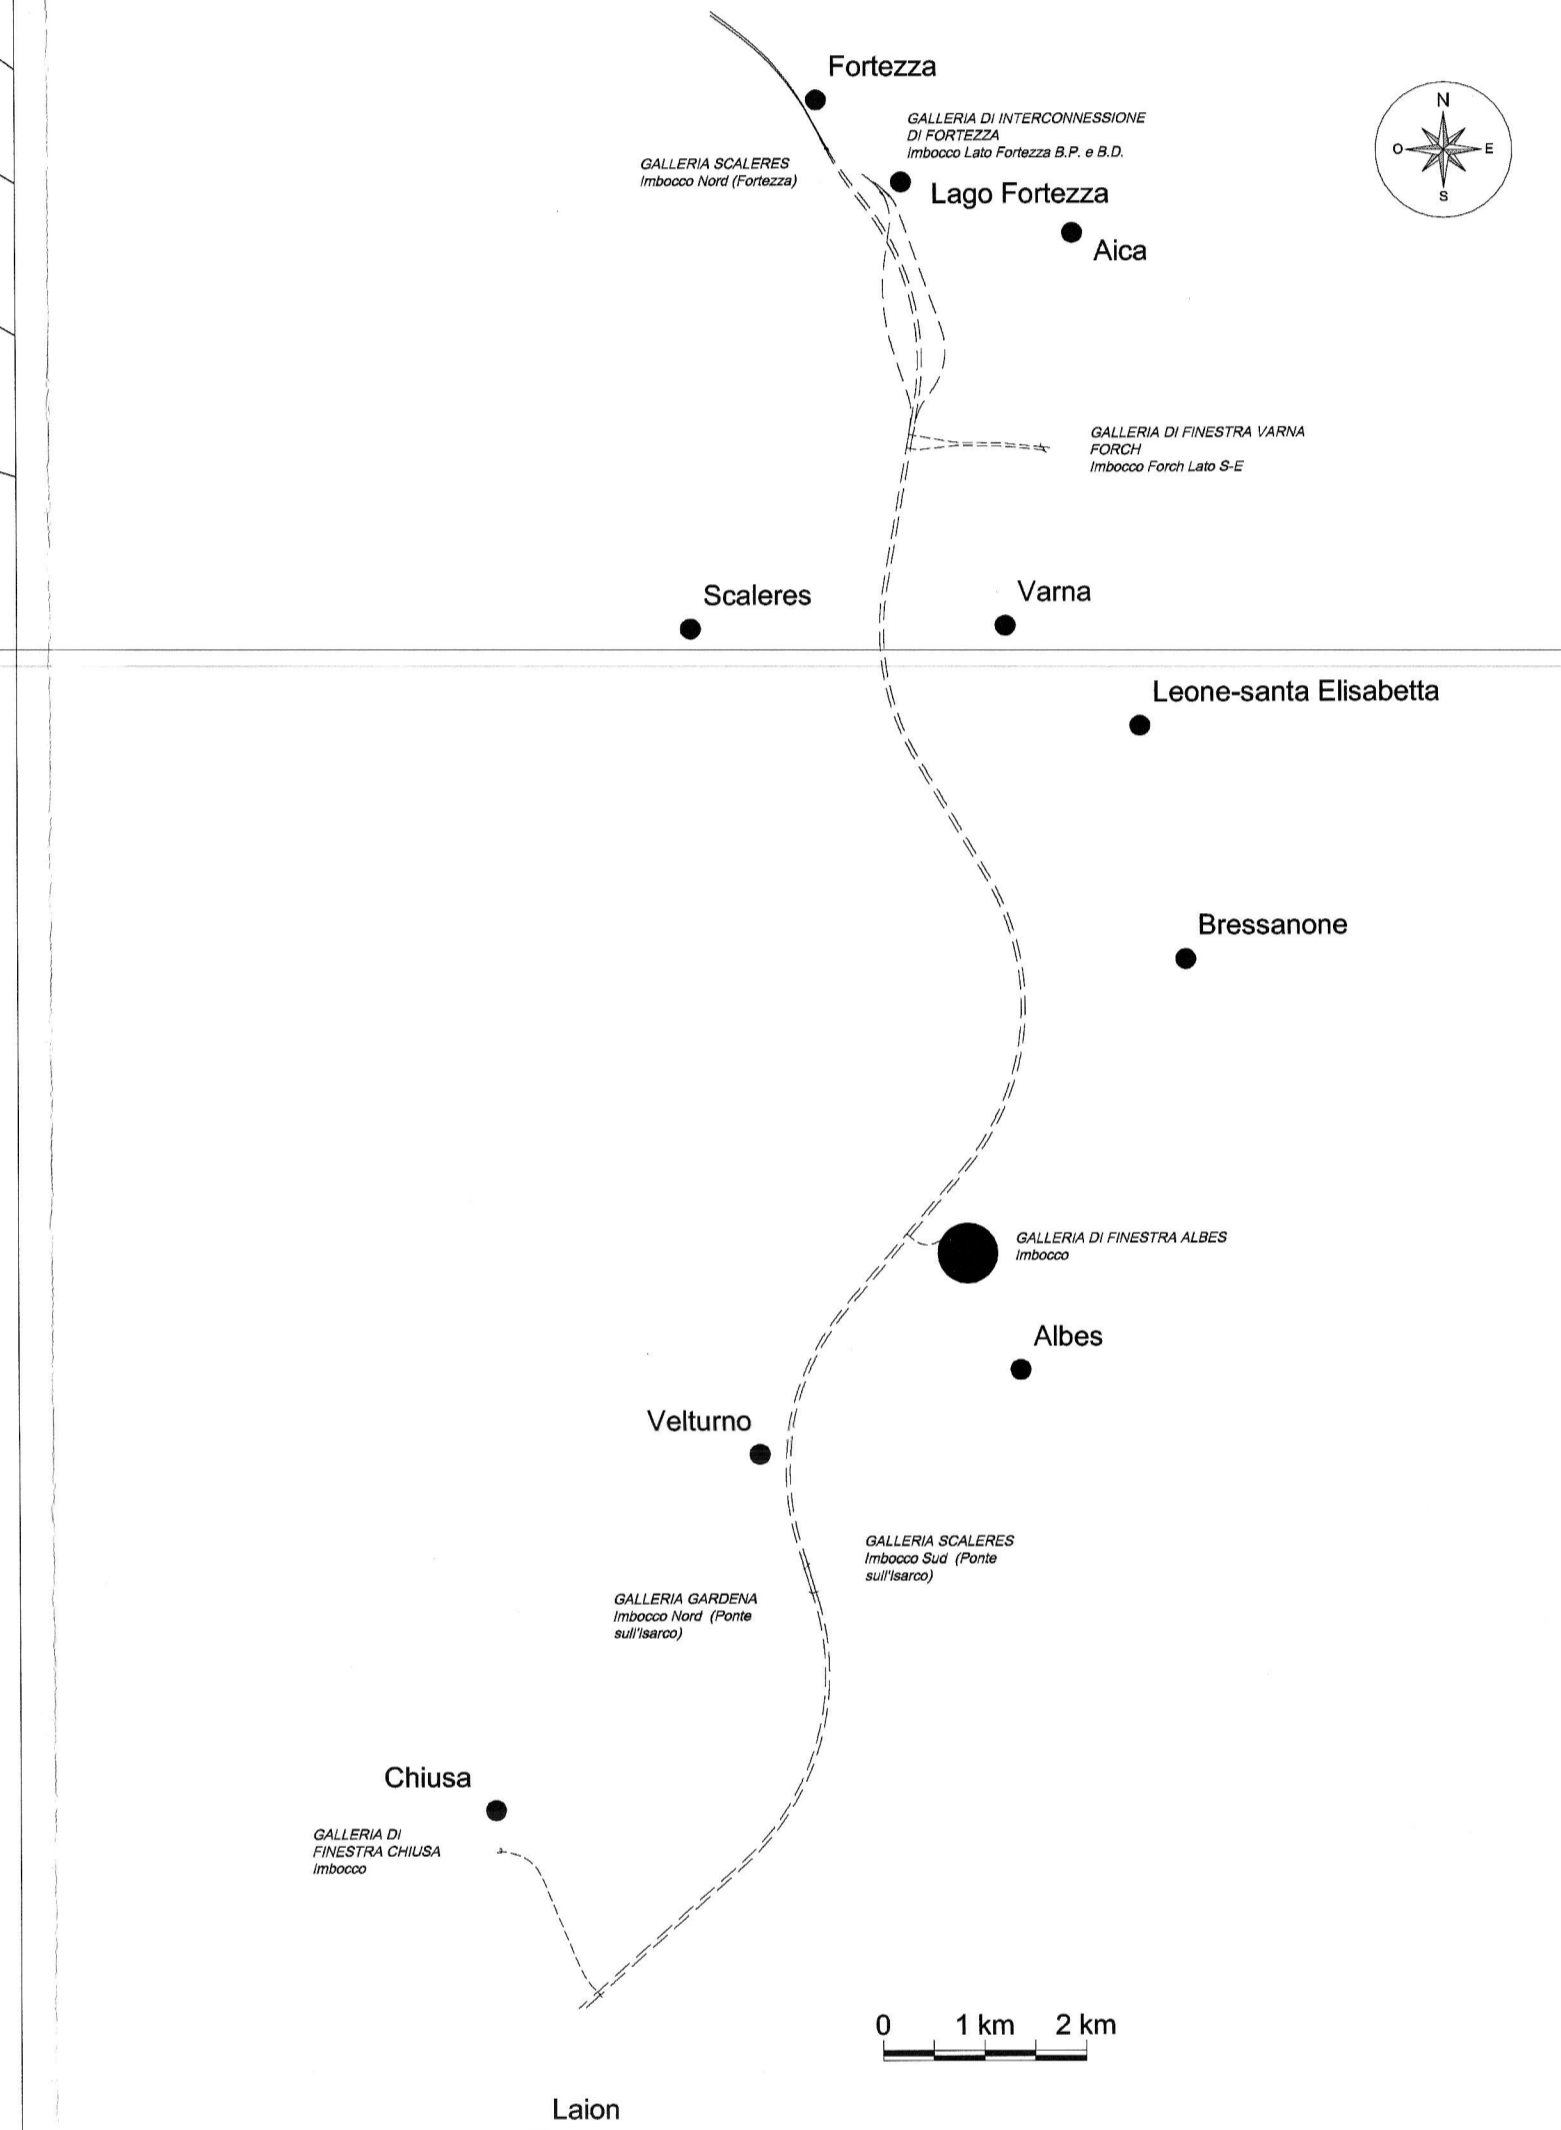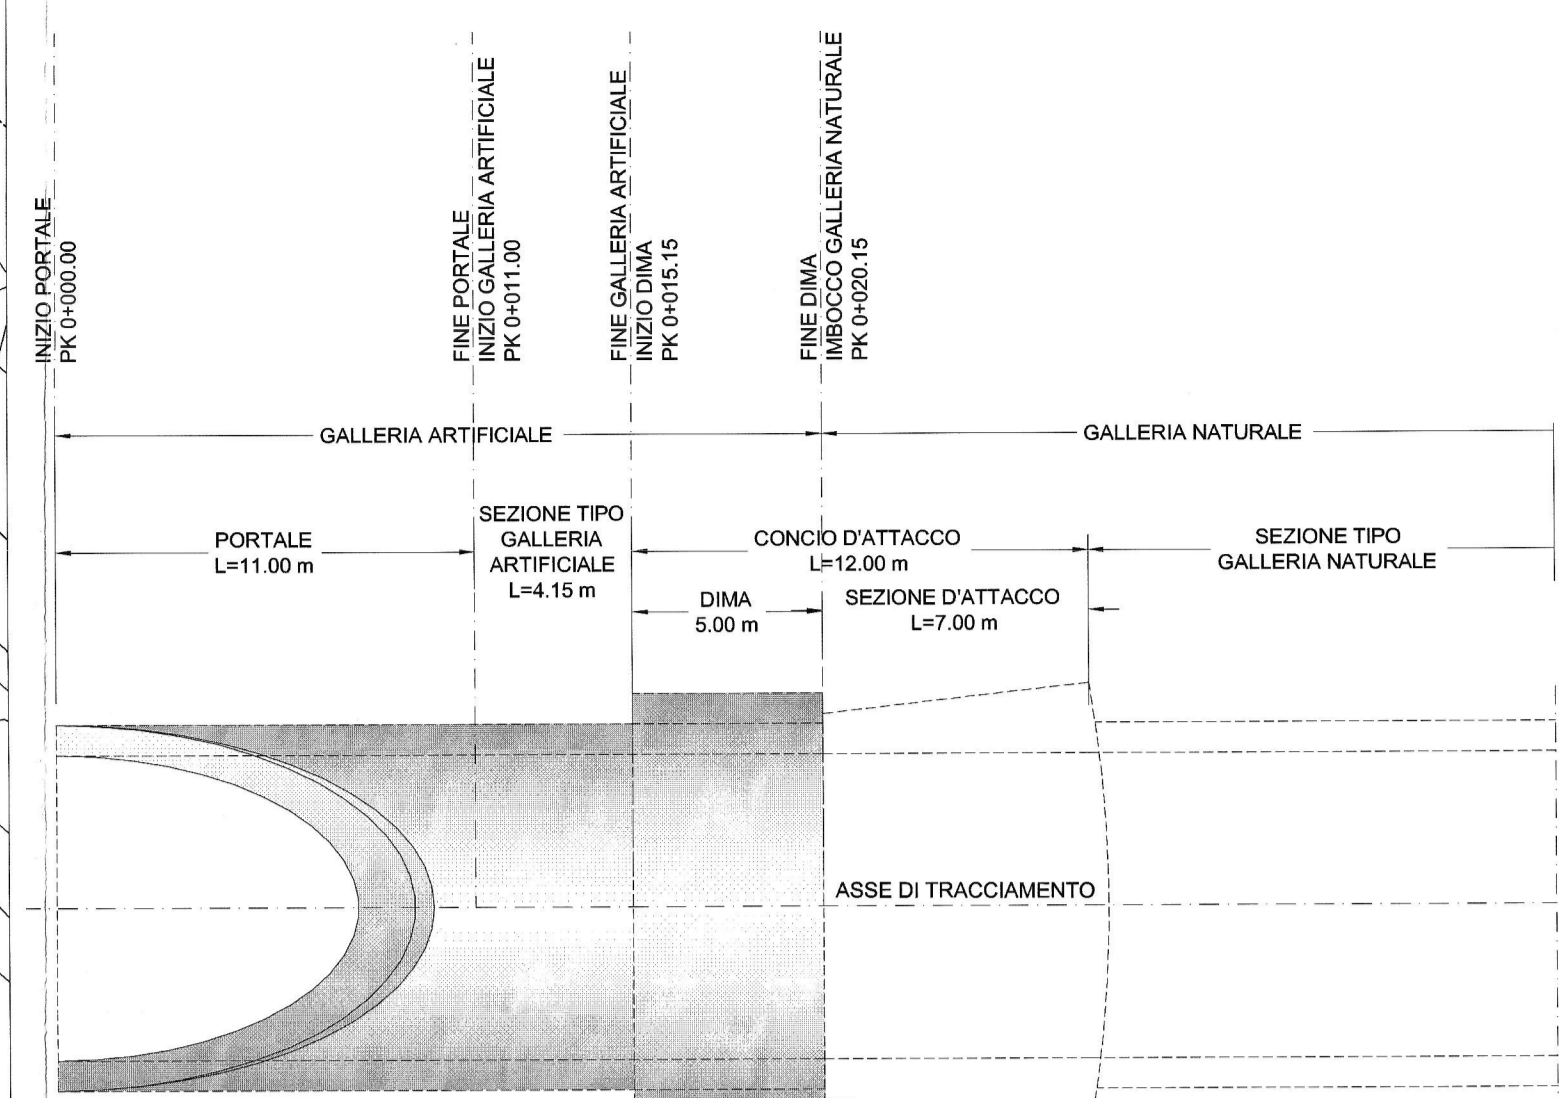

COMMITTENTE: **RFI** INFRASTRUTTURE FERROVIARIE ITALIANE
GRUPPO FERROVIE DELLO STATO ITALIANE

PROGETTAZIONE: **ITALFERR** GRUPPO FERROVIE DELLO STATO ITALIANE

INFRASTRUTTURE FERROVIARIE STRATEGICHE DEFINITE DALLA LEGGE OBBIETTIVO N. 443/01 e s.m.i

Progetto cofinanziato dalla Unione Europea CLUP: 094F04000000001

U.O. GALLERIE

PROGETTO DEFINITIVO

ASSE FERROVIARIO MONACO - VERONA

ACCESSO SUD ALLA GALLERIA DI BASE DEL BRENNERO QUADRUPPLICAMENTO DELLA LINEA FORTEZZA - VERONA

LOTTO 1: FORTEZZA - PONTE GARDENA

GALLERIA DI FINESTRA ALBES

IMBOCCO
Sistemazione Definitiva - Planimetria

SCALA: 1:200

COMMESSA	LOTTO	FASE	ENTE	TIPO DOC.	OPERA/DISCIPLINA	PROGR.	REV.
IBL1	10	D	07	P9	GA04000	002	A

Rev.	Descrizione	Redatto	Data	Verificato	Data	Approvato	Data	Autografo
A	Emissione definitiva per C.d.S.	SAI	12/03/2013	SAI	12/03/2013	SAI	12/03/2013	SAI

File: BL110007SPN06000002A.DWG n. EMB: 1