


RACCORDO AUTOSTRADE SALERNO - AVELLINO
TRATTI 1°-2°-3°-4°

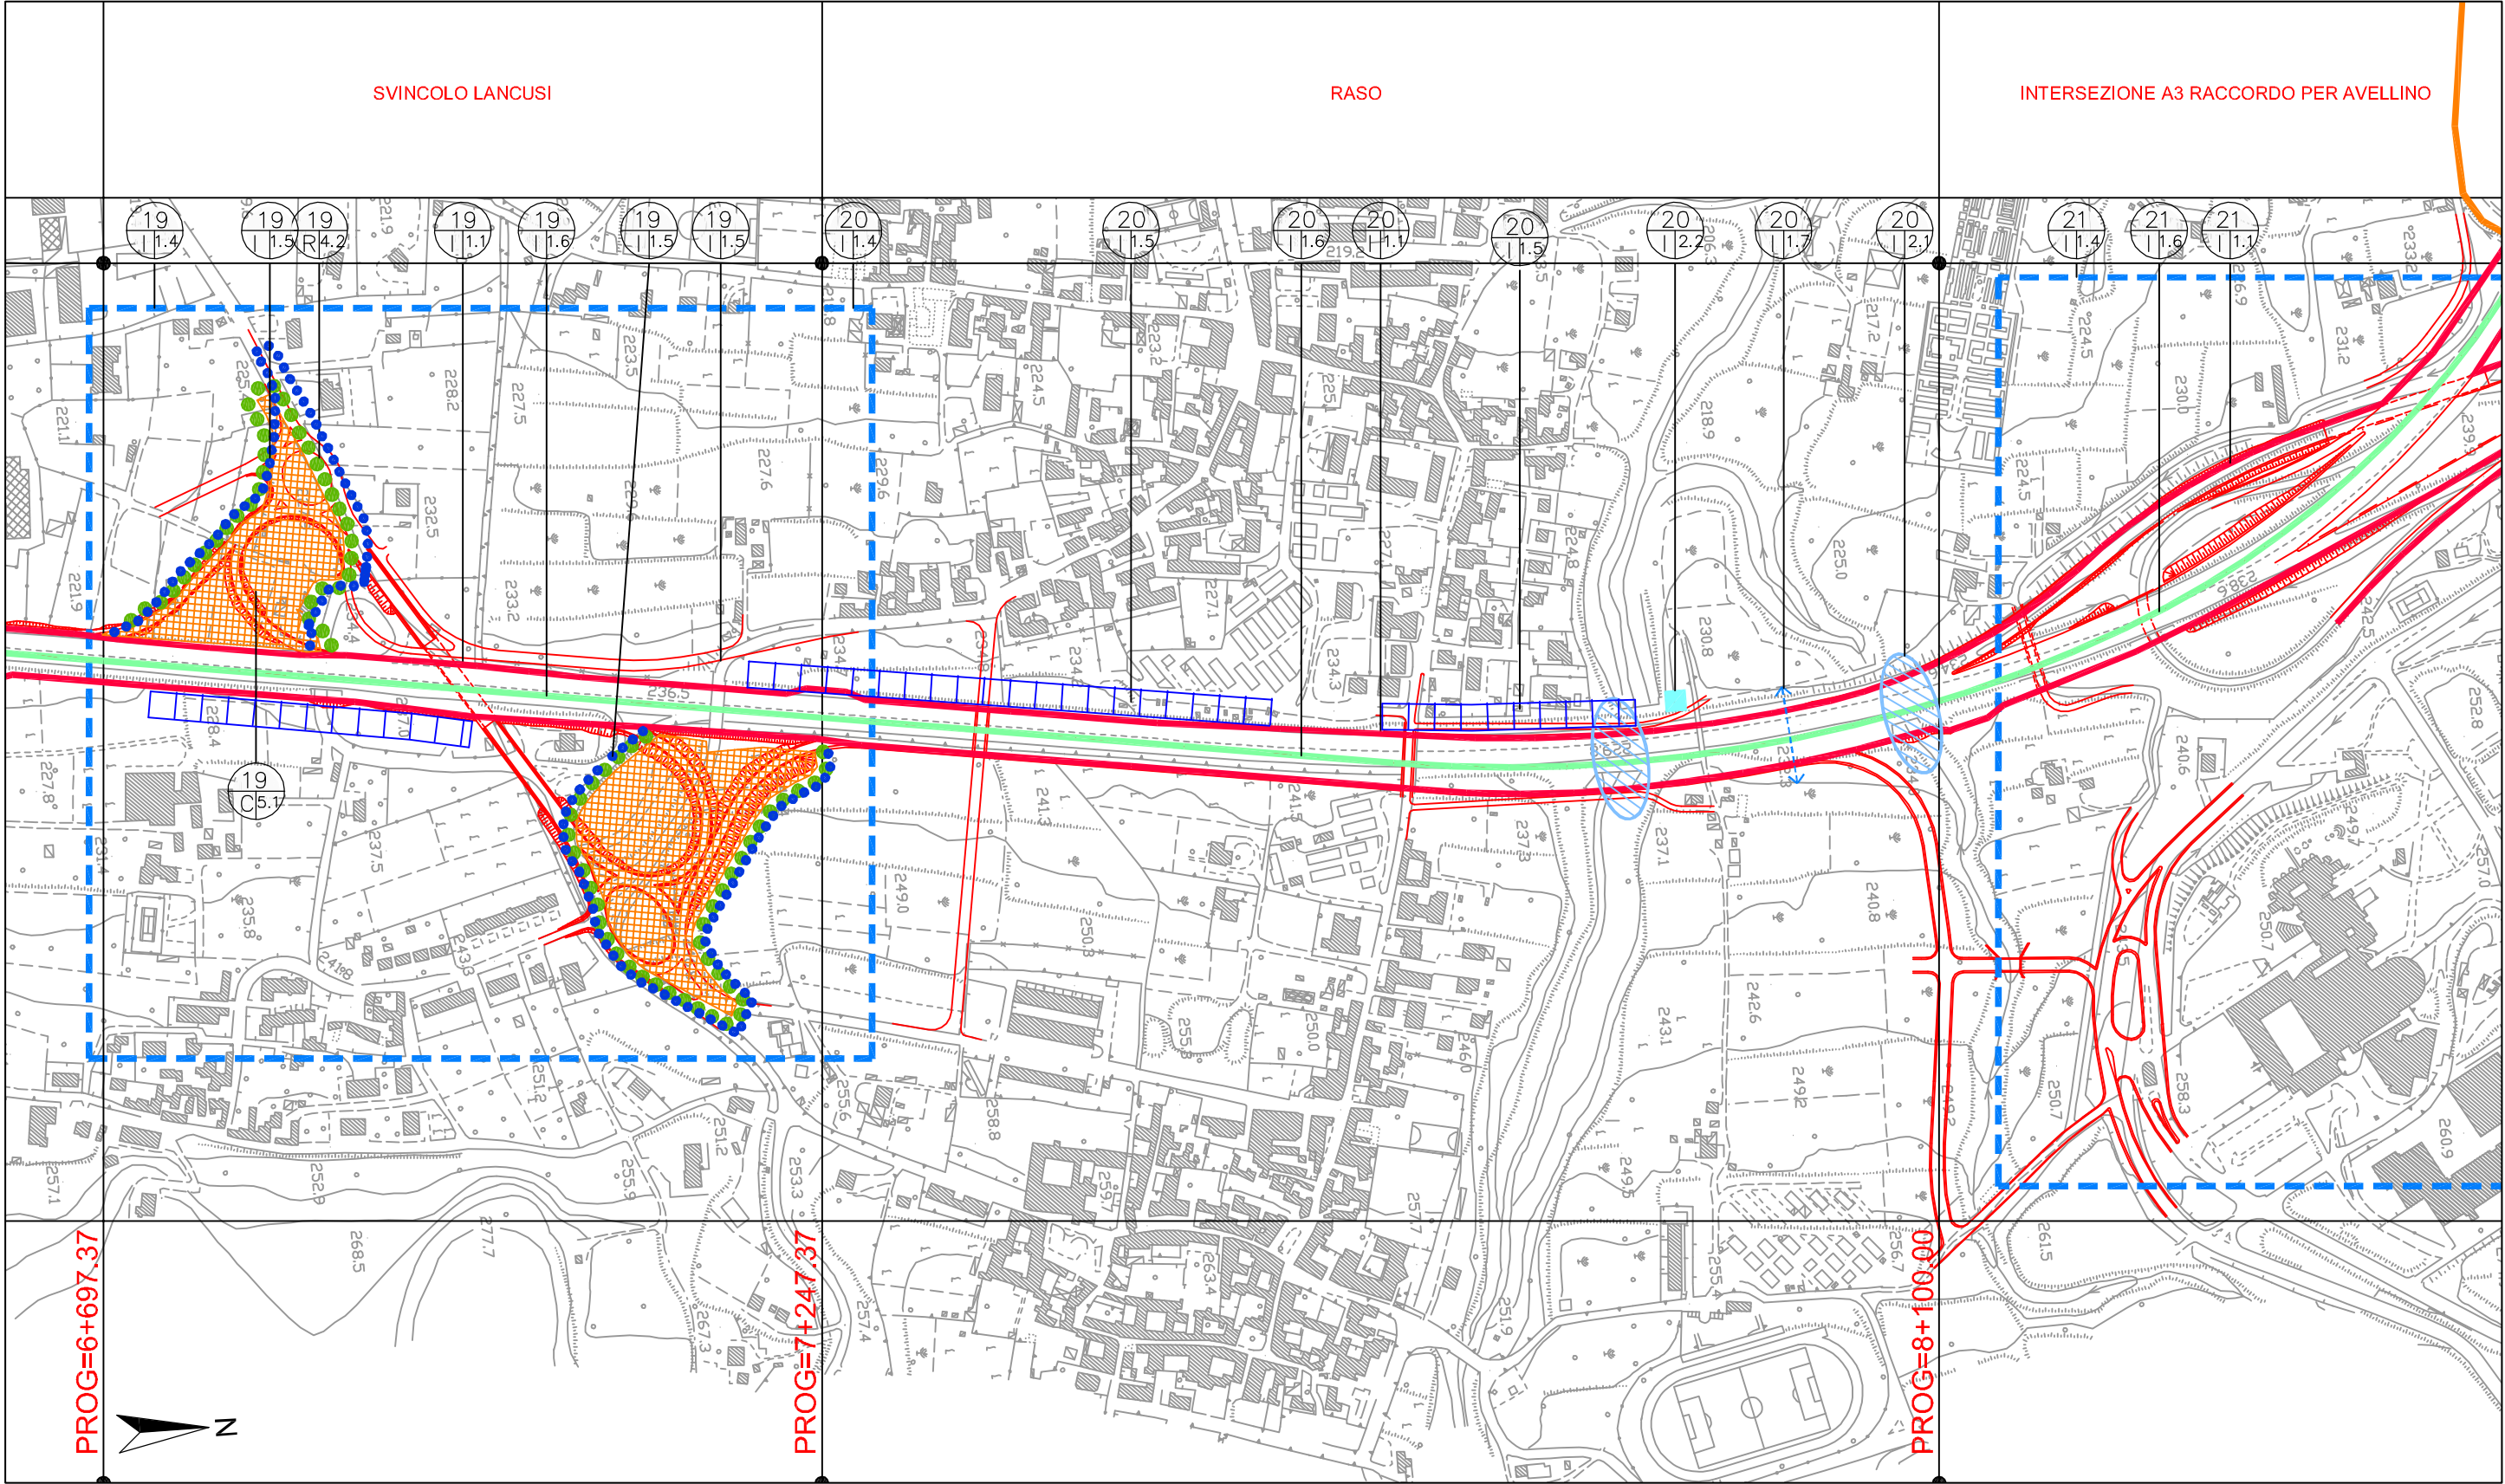

LEGENDA I - INTERVENTI DI INSERIMENTO E MITIGAZIONE 1. Interventi sul tracciato 1.1 Sistemazione dei margini 1.2 Imbocco galleria 1.3 Viadotti e scatolari 1.4 Svincolo 1.5 Barriere fonoassorbenti 1.5 Quinte di protezione 1.6 Banchina centrale spartitraffico 1.7 Passaggi per la fauna 1.8 Impermeabilizzazione e intervento drenante in galleria	2. Interventi salvaguardia corsi d'acqua 2.1 Opere di protezione spondale 2.2 Vasche di accumulo 3. Interventi sui versanti instabili 3.1 Interventi di consolidamento	R - INTERVENTI DI RIPRISTINO 4. Dismissione e ripristino - Recupero ambientale 4.1 Sedime del tracciato dismesso 4.2 Vecchie cave, siti di cantiere e discariche N. scheda sintesi impatti Scheda tipologia intervento	C - INTERVENTI IN FASE DI CANTIERE 5. Inserimento e mitigazione - Ripristino 5.1 Cantiere principale 5.2 Area di servizio 5.3 Area di stoccaggio 5.4 Viabilità di servizio