




**PROFILO LONGITUDINALE**  
SCALA 1:50

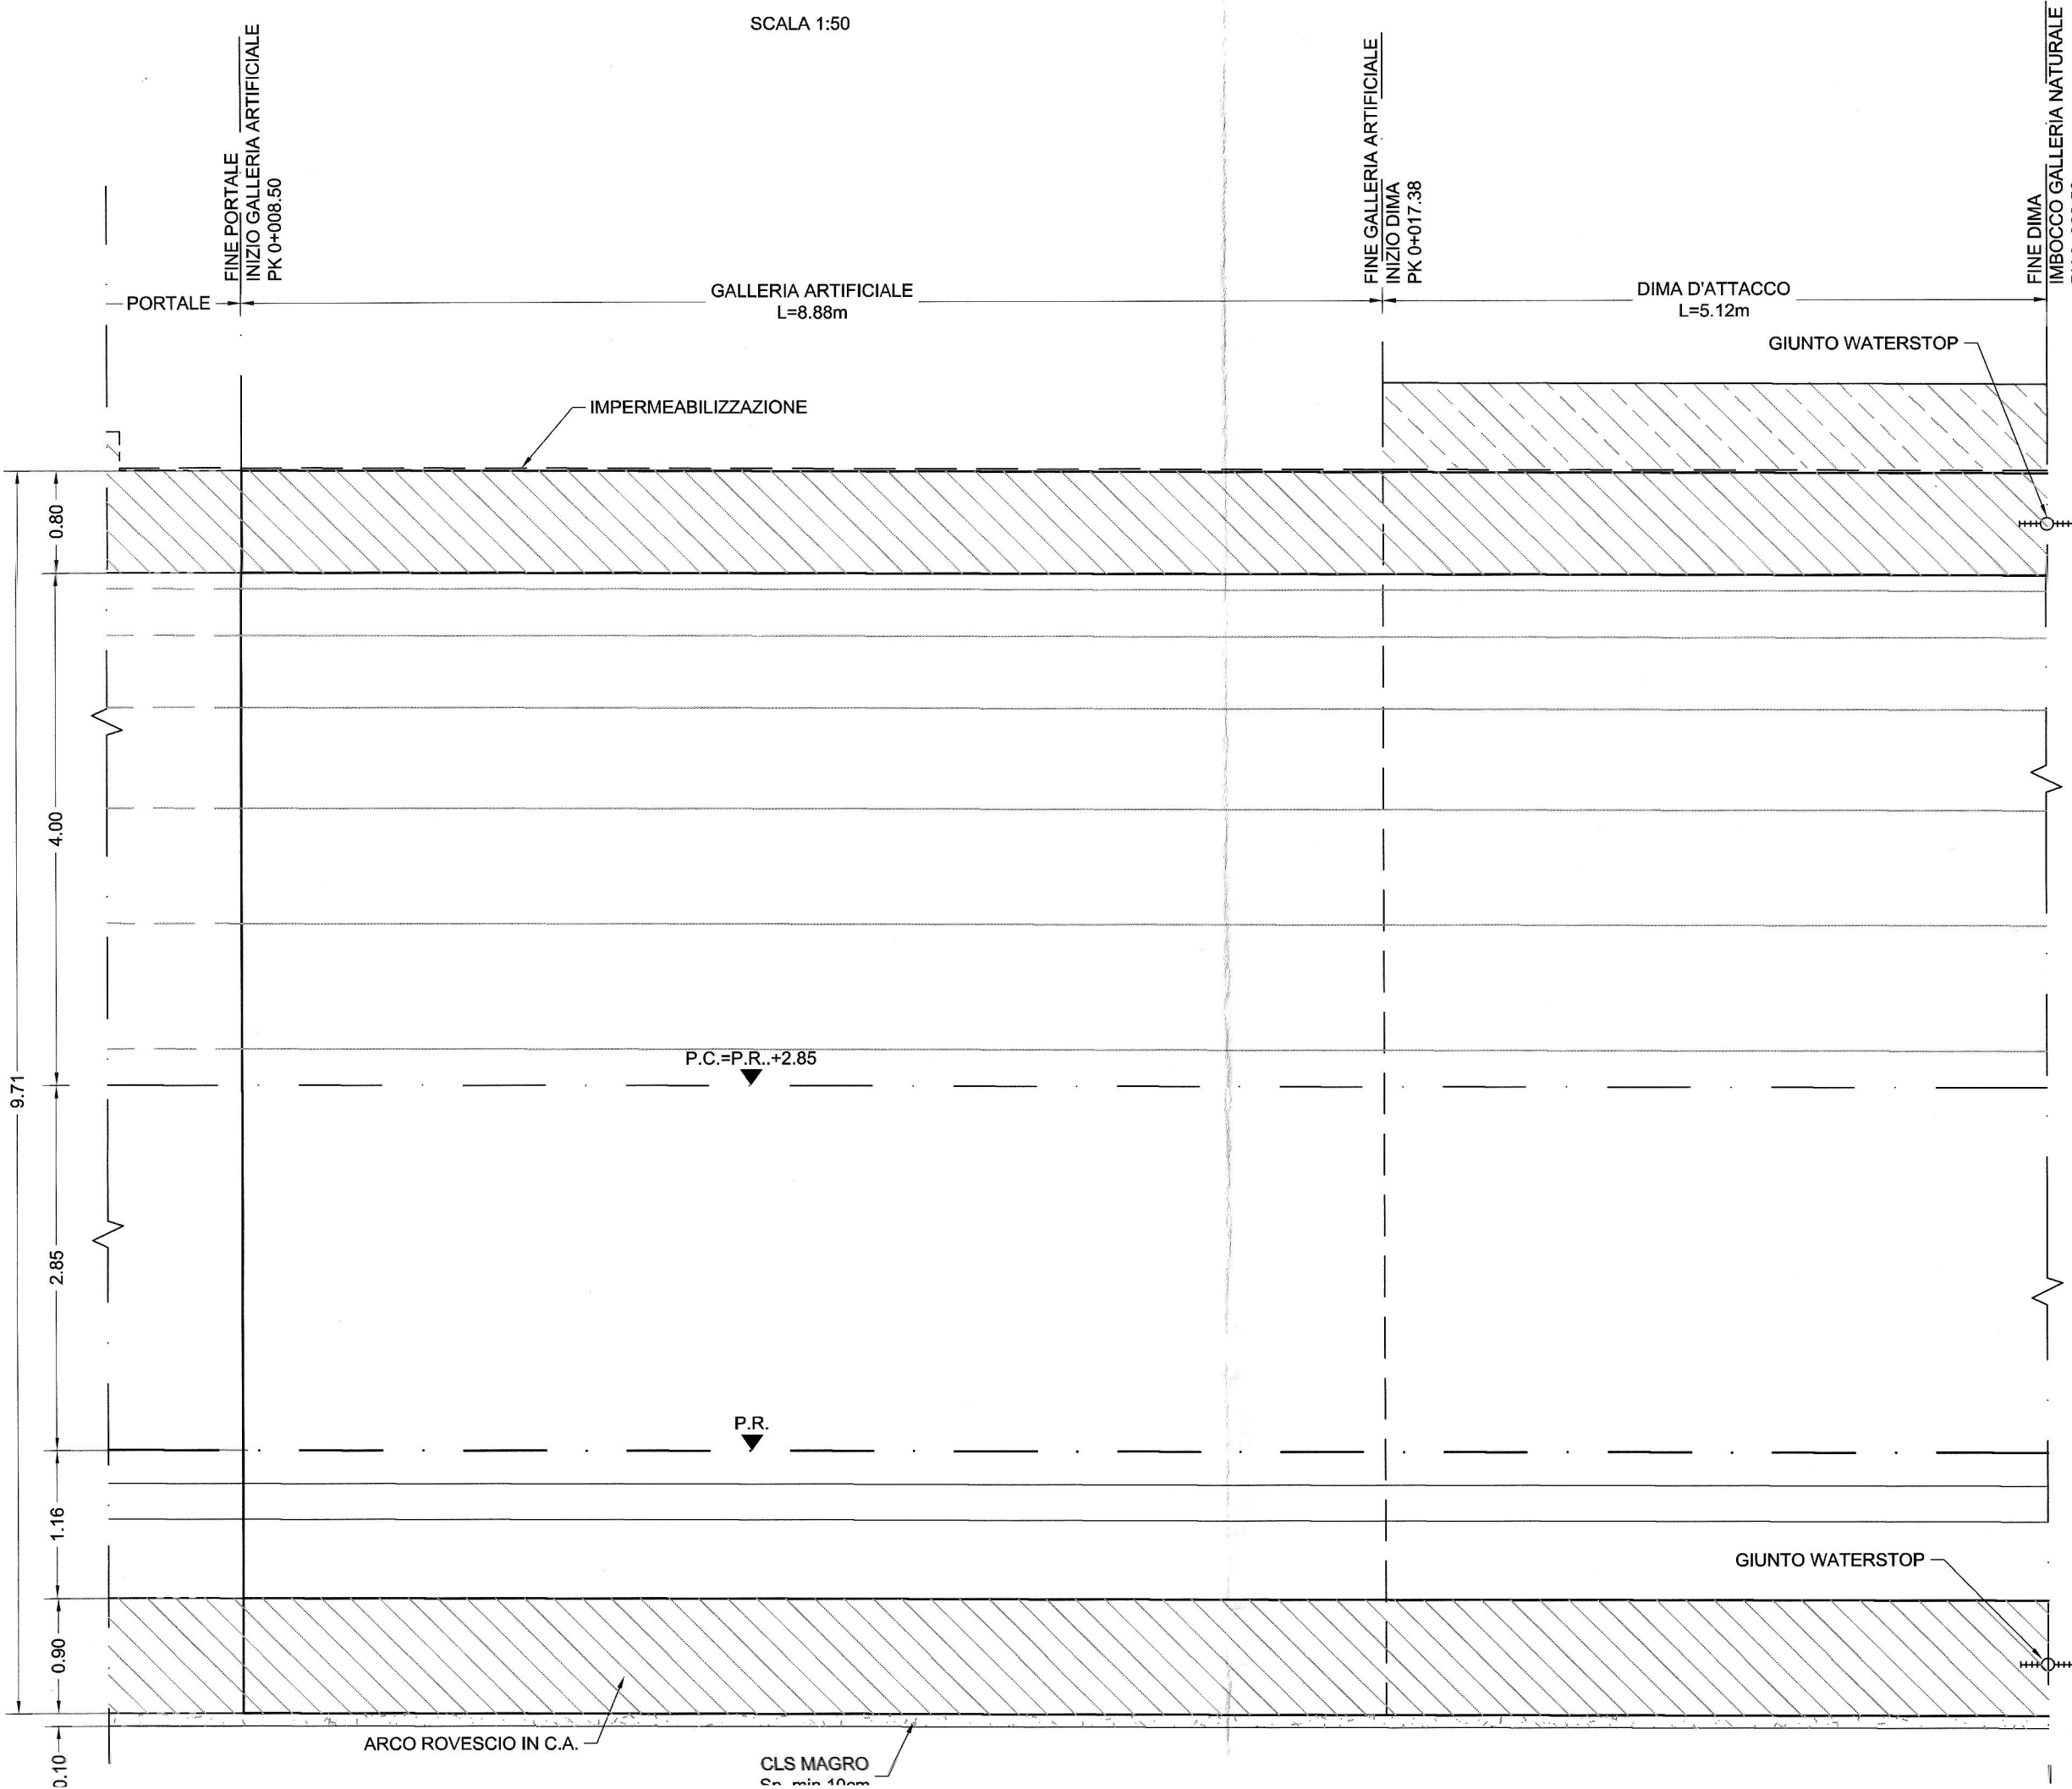


**PIANTA**  
SCALA 1:50

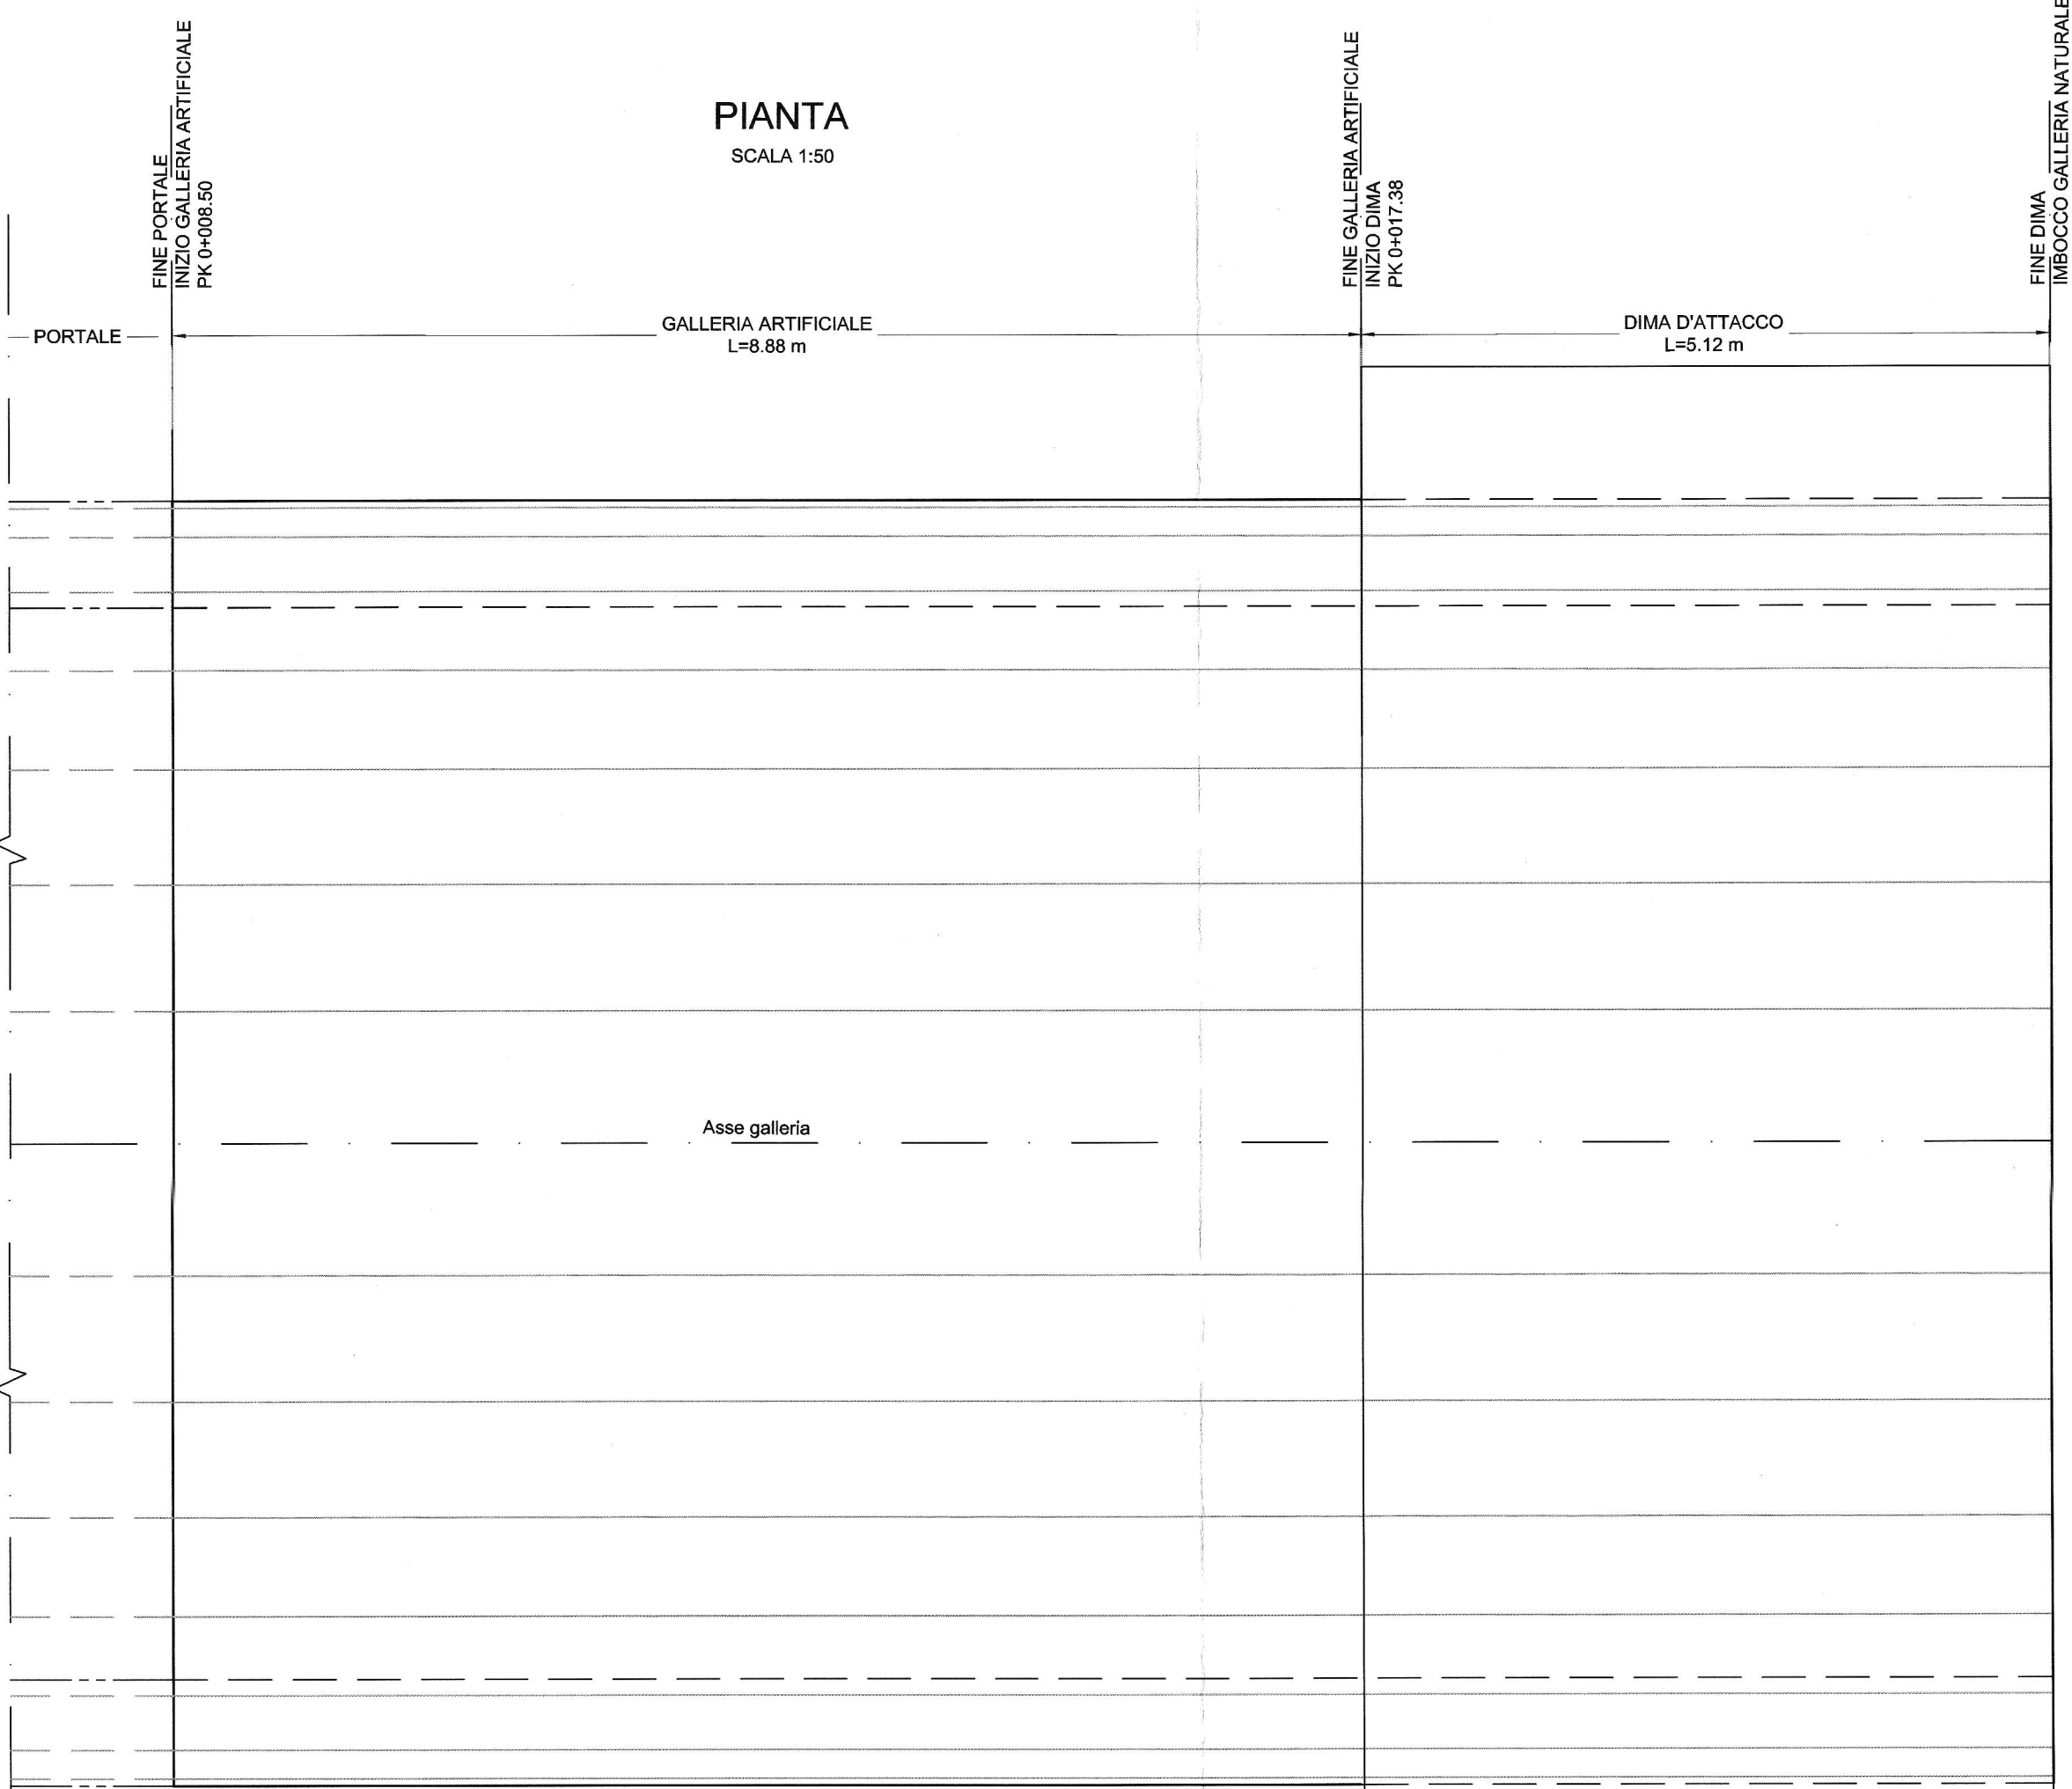


**CARPENTERIA GALLERIA ARTIFICIALE**  
SCALA 1:50

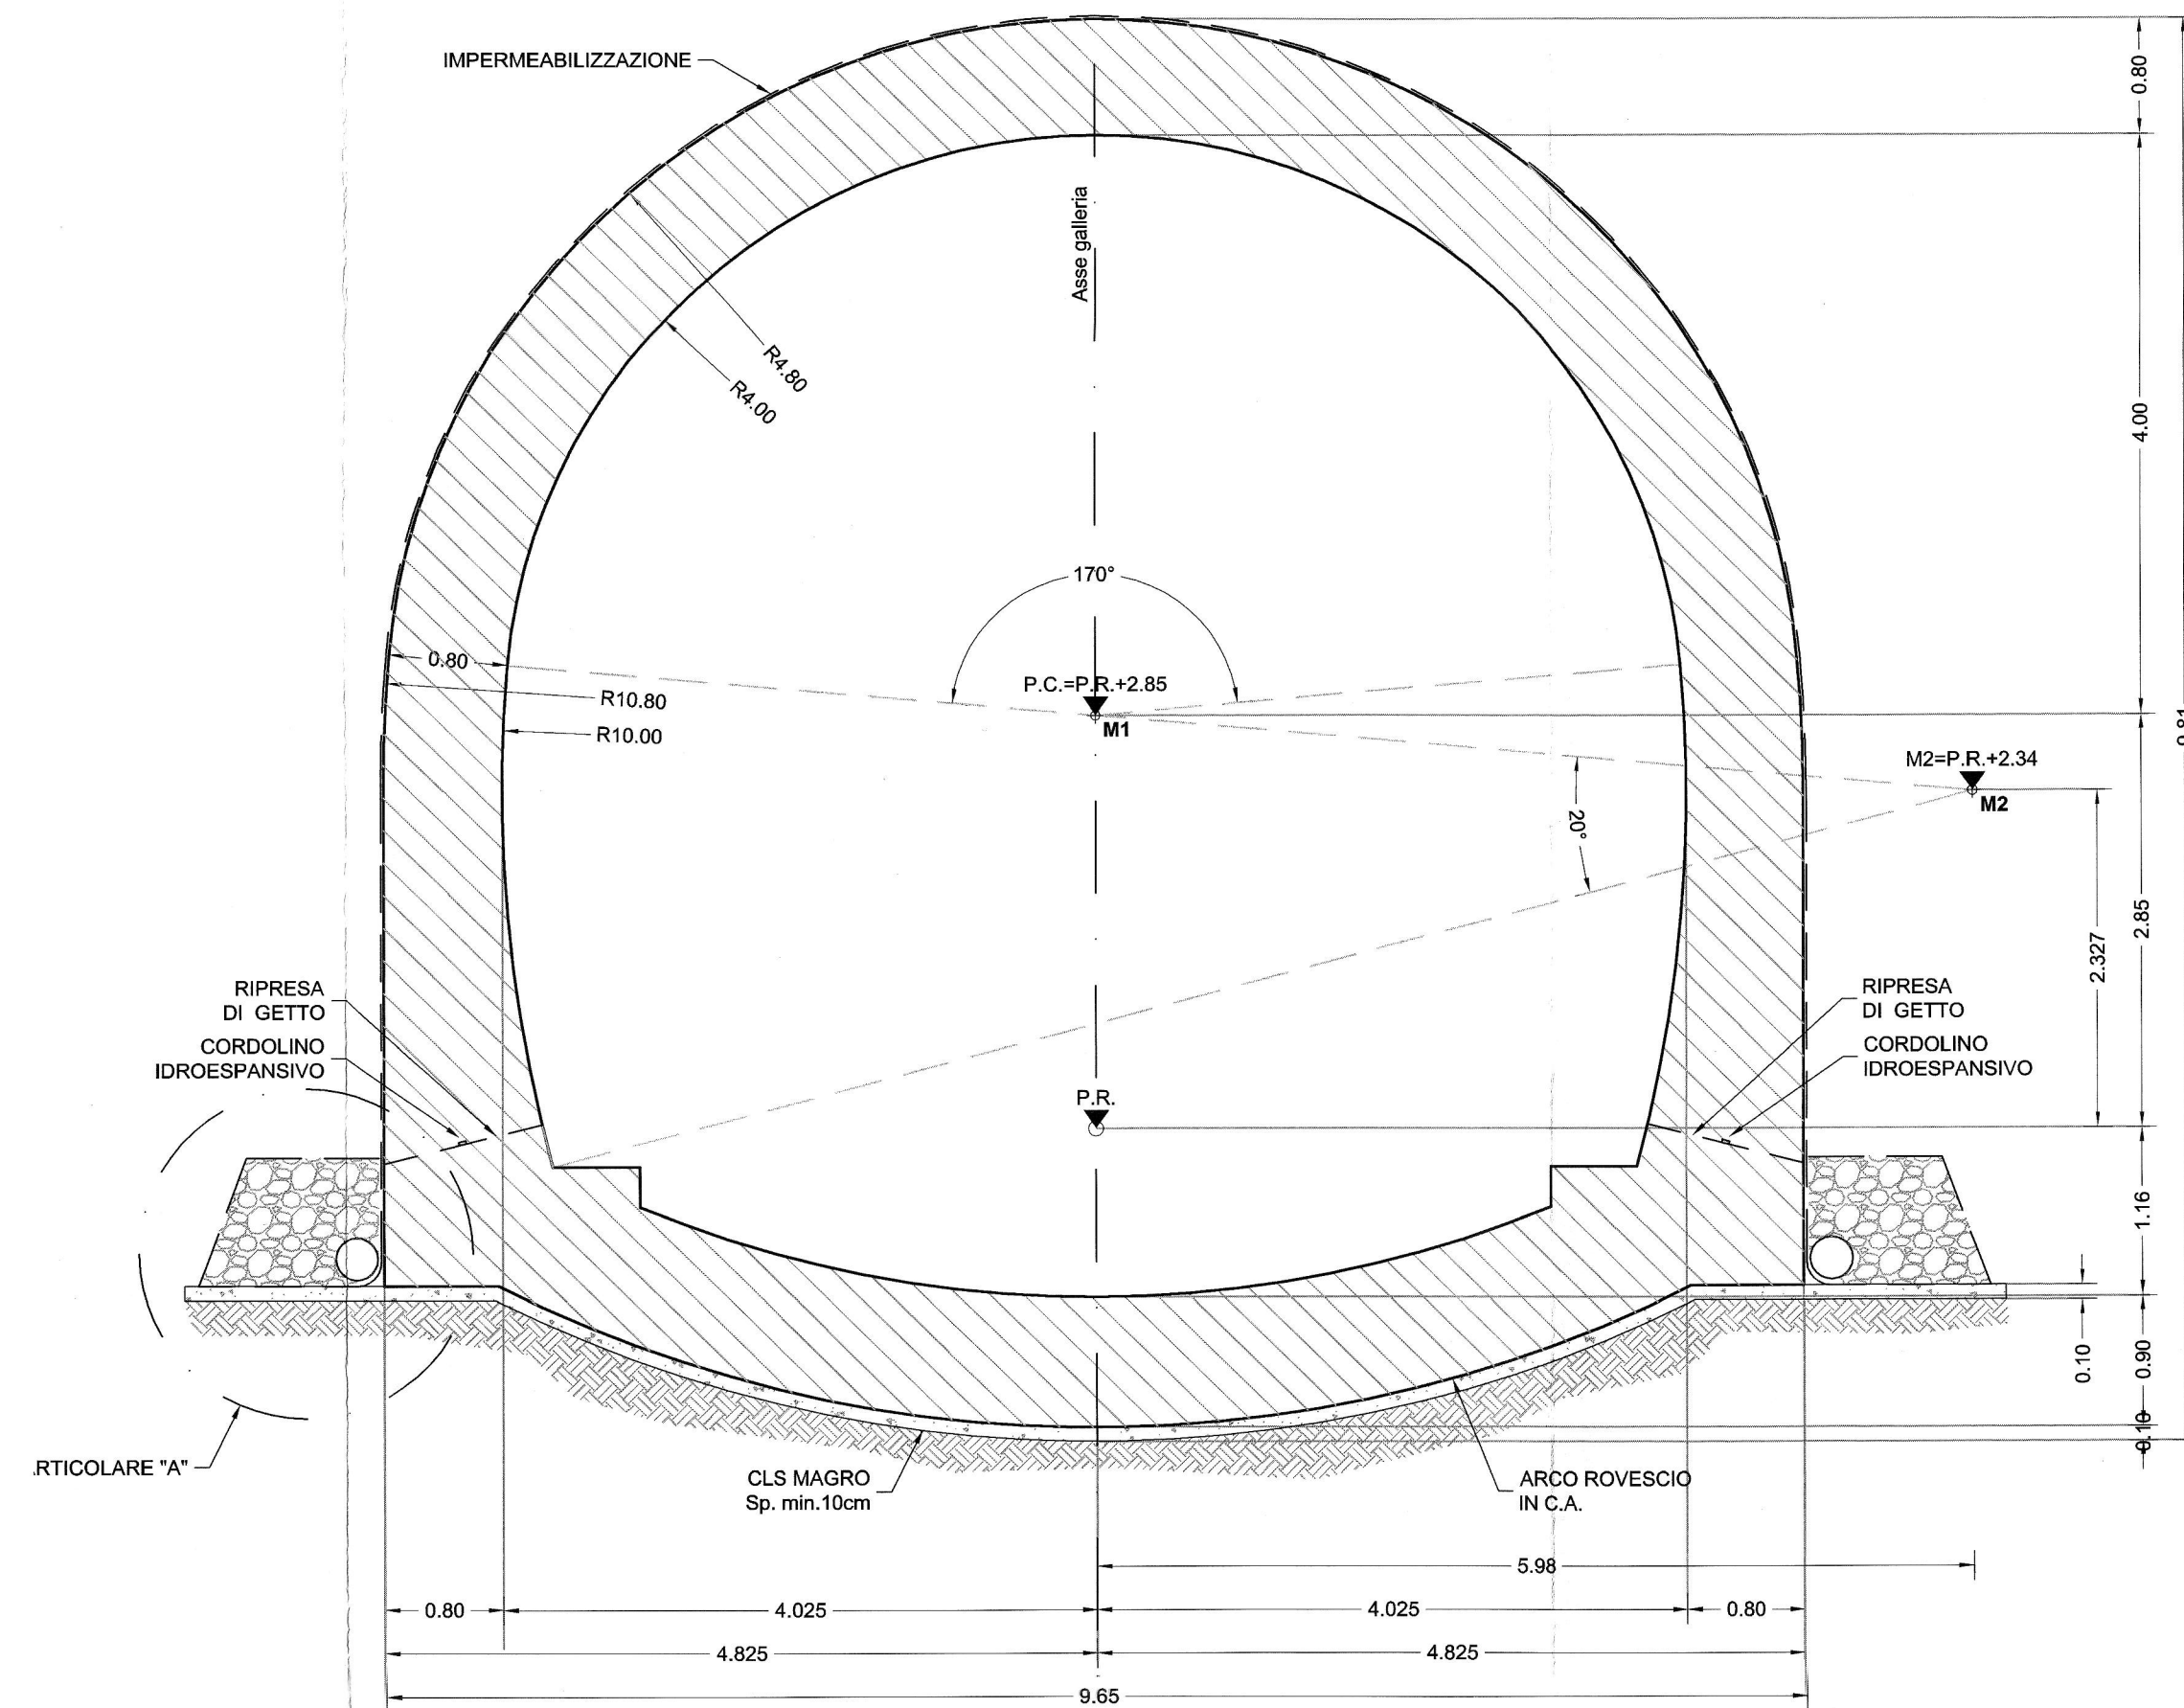

**PARTICOLARE "A"**  
SCALA 1:20

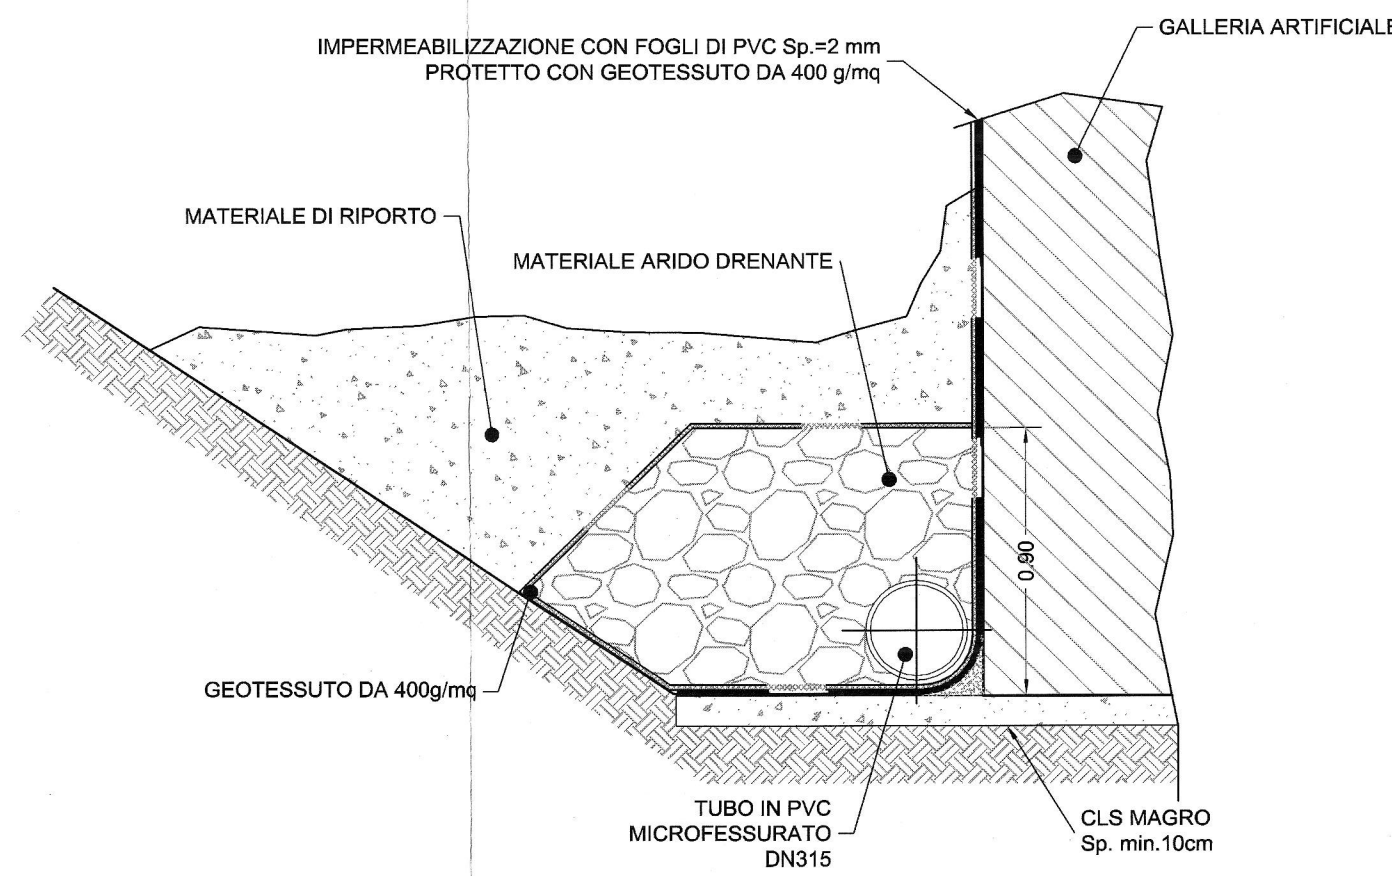

**SCHEMA PLANIMETRICO**  
SCALA 1:200

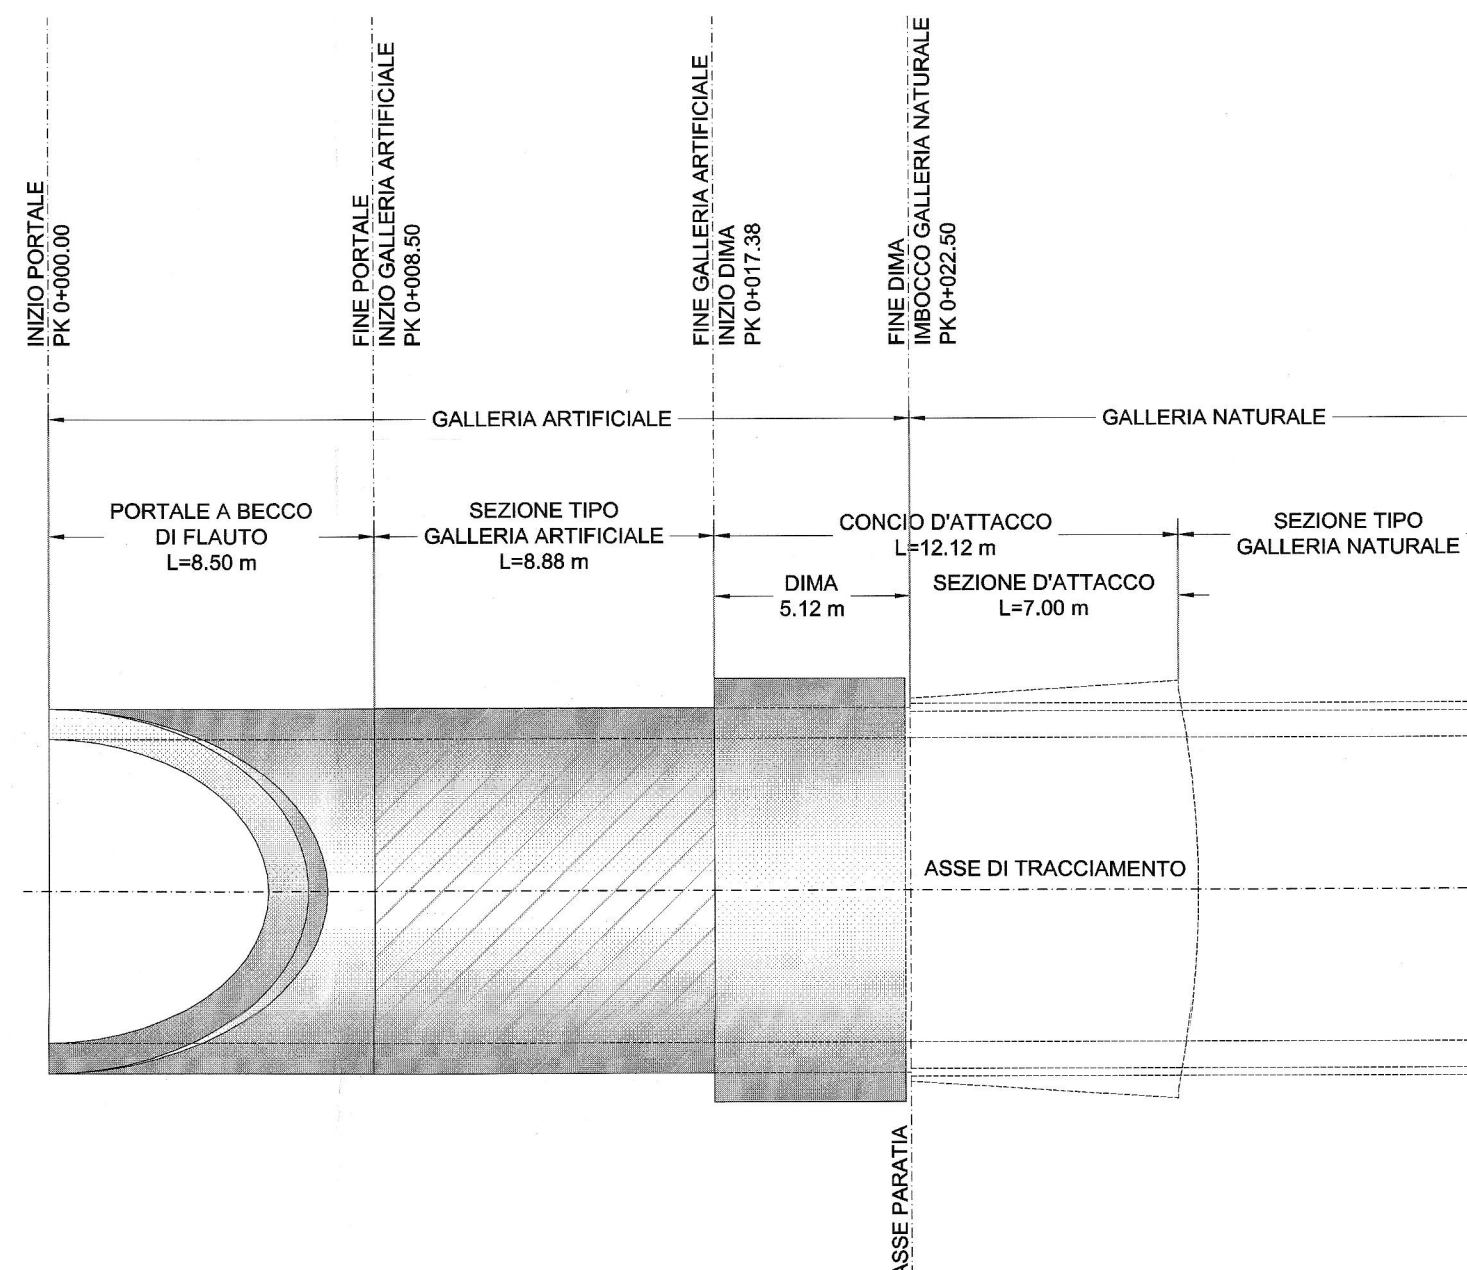

**NOTE**


Per le caratteristiche dei materiali, le note generali, le prescrizioni, si rimanda all'elaborato:  
"CARATTERISTICHE DEI MATERIALI - NOTE GENERALI" - cod. IBL11007SPGN000001A

**LEGENDA**

P.C.	Piano dei centri	P.S.	Piano di scavo
P.F.	Piano del ferro	P.R.	Piano rotolamento

**INCIDENZA ARMATURE**

- ARCO ROVESCIO E MURETTE:	150 kg/m²
- CALOTTA E PIEDRITTI:	80 kg/m²

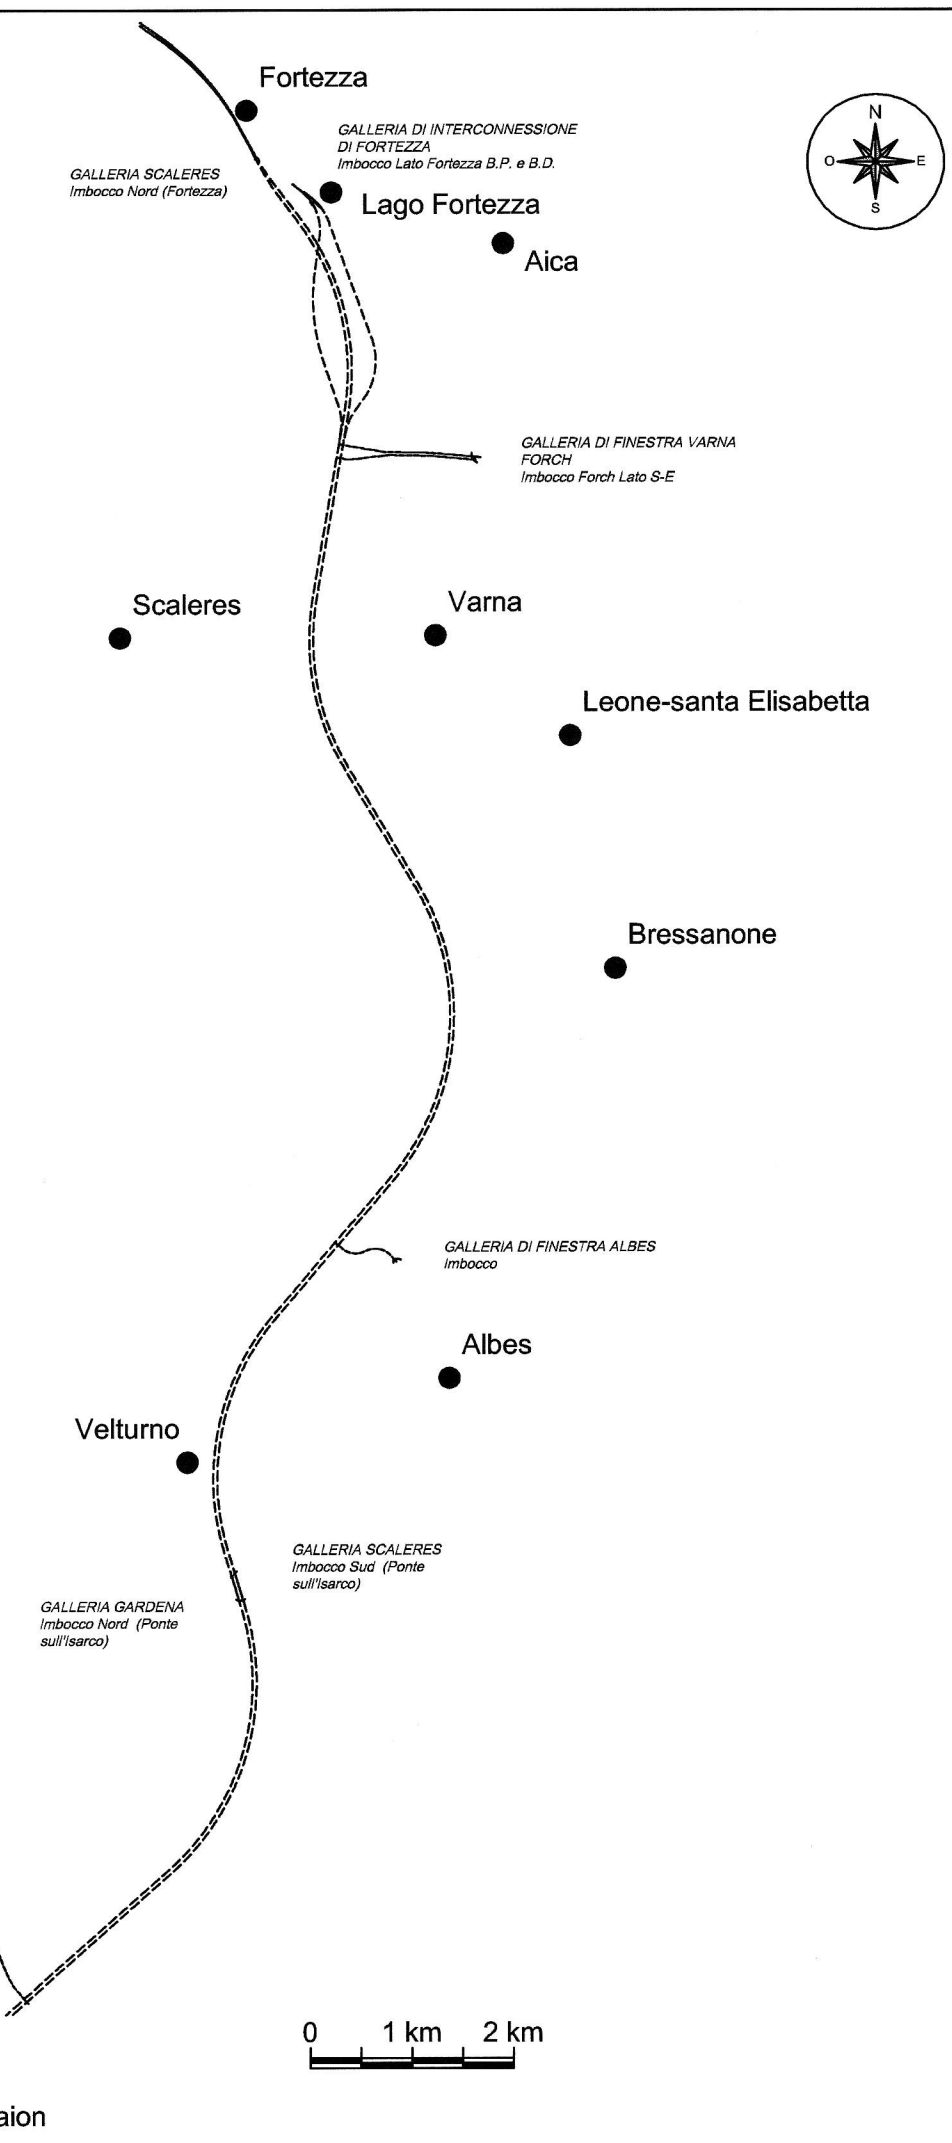

COMMITTENTE: **RFI**  
RETE FERROVIARIA ITALIANA  
GRUPPO FERROVIE DELLO STATO ITALIANE

PROGETTAZIONE: **ITALFERR**  
GRUPPO FERROVIE DELLO STATO ITALIANE

**INFRASTRUTTURE FERROVIARIE STRATEGICHE DEFINITE DALLA LEGGE OBIETTIVO N. 443/01 e s.m.i**

Progetto cofinanziato dalla Unione Europea CUP: J94F0400020001

**U.O. GALLERIE**

**PROGETTO DEFINITIVO**

**ASSE FERROVIARIO MONACO - VERONA**

**ACCESSO SUD ALLA GALLERIA DI BASE DEL BRENNERO QUADRUPPLICAMENTO DELLA LINEA FORTEZZA - VERONA**

**LOTTO 1: FORTEZZA - PONTE GARDENA**

GALLERIA DI FINESTRA CHIUSA

IMBOCCO  
Galleria artificiale - Carpenteria

SCALA:  
**1:50**

COMMESSA	LOTTO	FASE	ENTE	TIPO DOC.	OPERA/DISCIPLINA	PROGR.	REV.
IBL1	10	D	07	BB	GA0500	002	A

Rev.	Descrizione	Redatto	Data	Verificato	Data	Approvato	Data	Autorizzato / Data
A	Emissione definitiva per C.d.S.	A. Amato	FEB 2013	N. Casagrande	FEB 2013	[Signature]	FEB 2013	A. Pignotti FEB 2013