


SCHEMA PLANIMETRICO

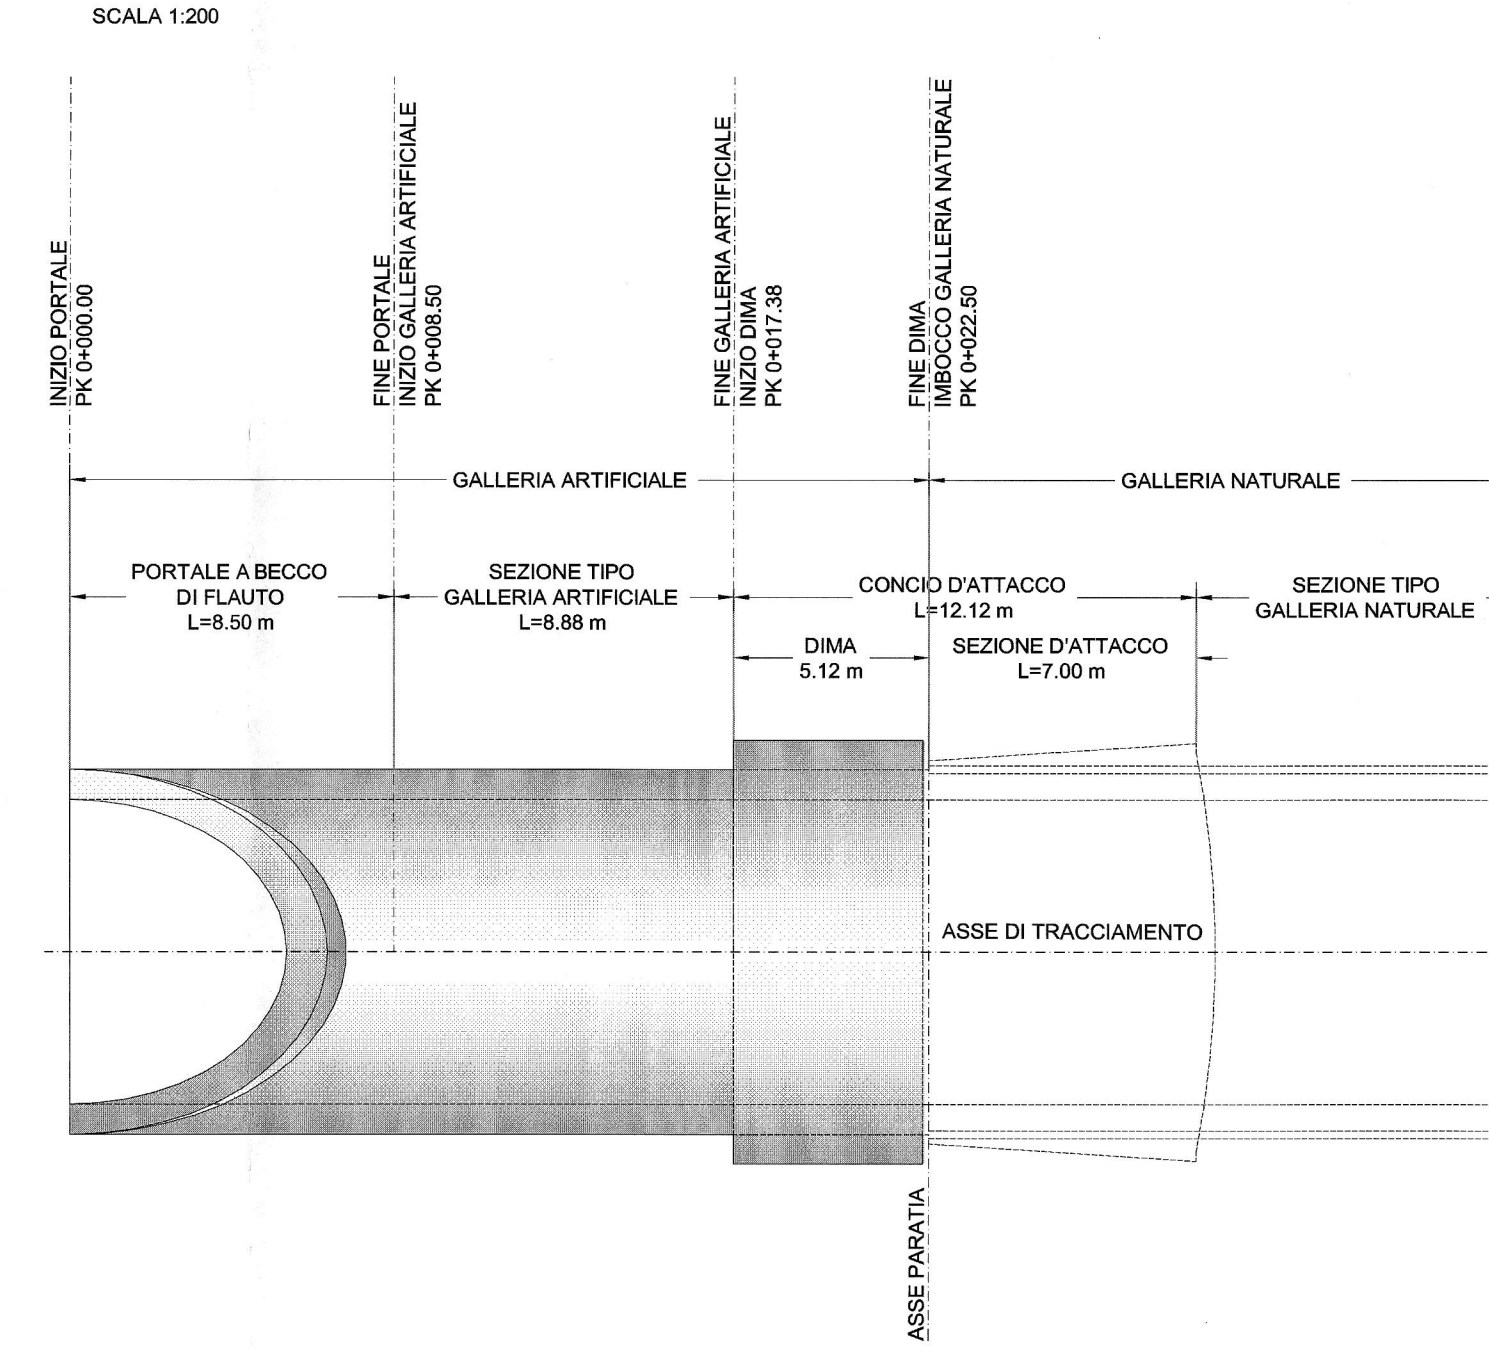


LEGGENDA			
P.C.	Piano dei carri	P.S.	Piano di scavo
P.F.	Piano del terreno	P.R.	Piano rialzamento

NOTE	
Per le caratteristiche dei materiali, le note generali, le prescrizioni, si rimanda all'elaborato "CARATTERISTICHE DEI MATERIALI - NOTE GENERALI" - cod. RL11001/SPGN00001A	

FASI ESECUTIVE PRINCIPALI	
FASE 1	- realizzazione platea di lavoro per esecuzione bertinone
FASE 2	- realizzazione paratia bertinone e trave di testa.
FASE 3	- scavo di sbancamento del terreno fino a 1.00 m dalla quota di progetto del 1° ordine di tiranti
FASE 4	- immediata realizzazione di spritz-beton armato con rete elettrosaldata a protezione dello scavo
FASE 5	- perforazione, inserimento tiroli di armatura e cementazione del primo ordine di tiranti
FASE 6	- messa in opera travi di ripartizione
FASE 7	- esecuzione drenaggi corti
FASE 8	- scavo fino a quota fondo scavo
FASE 9	- spollonatura fase precedente per i restanti ordini
FASE 10	- esecuzione dei consolidamenti per il corredo d'attacco secondo la geometria di progetto
FASE 11	- esecuzione degli eventuali drenaggi al contorno
FASE 12	- realizzazione carpenteria metallica per dima e corredo d'attacco
FASE 13	- realizzazione dima d'attacco



COMMITTENTE: **RFI** RETE FERROVIARIA ITALIANA  
GRUPPO FERROVIE DELLO STATO ITALIANO

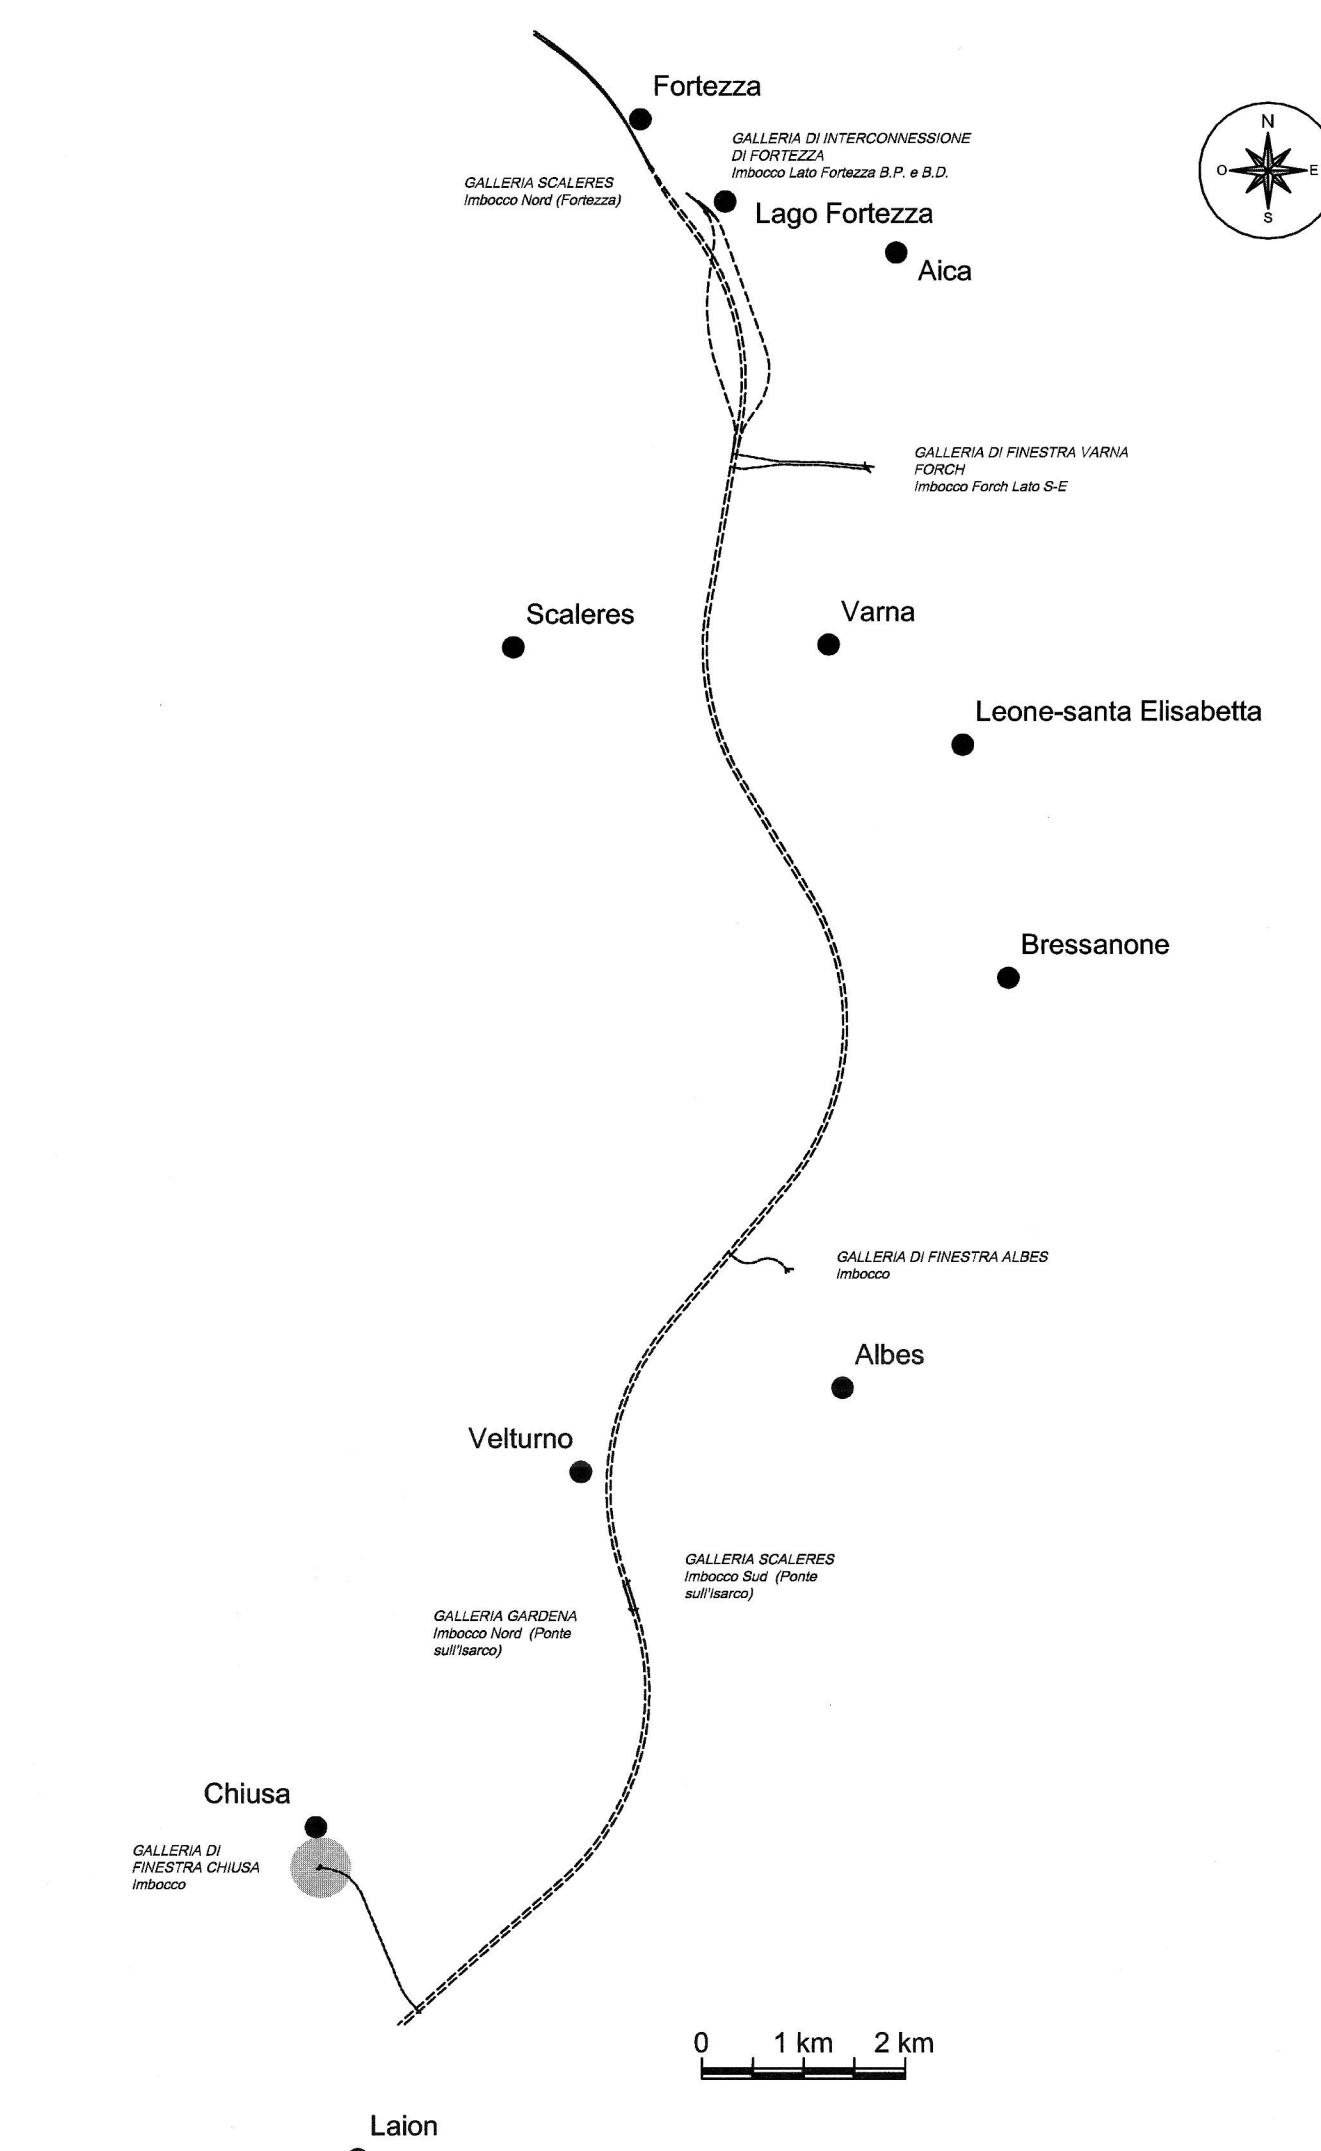PROGETTAZIONE: **ITALFERR**  
GRUPPO FERROVIE DELLO STATO ITALIANO

**INFRASTRUTTURE FERROVIARIE STRATEGICHE DEFINITE DALLA LEGGE OBIETTIVO N. 443/01 e s.m.i**

Progetto cofinanziato dalla Unione Europea CUP: J94F0400020001

**U.O. GALLERIE**

**PROGETTO DEFINITIVO**

**ASSE FERROVIARIO MONACO - VERONA**

**ACCESSO SUD ALLA GALLERIA DI BASE DEL BRENNERO QUADRUPPLICAMENTO DELLA LINEA FORTEZZA - VERONA**

**LOTTO 1: FORTEZZA - PONTE GARDENA**

**GALLERIA DI FINESTRA CHIUSA**

IMBOCCO  
Profili e sezioni delle opere di imbotto - Fasi provvisorie

SCALA: 1:100

Revis.	Descrizione	Redatto	Data	Verificato	Data	Approvato	Data	Autorezzato/Deis
A	Esecuzione imbotto per C.L.R.	SKL	15/08/2013	SKL	15/08/2013	SKL	15/08/2013	A. Pignatelli 15/08/2013

File: RL1 10 D 07 WA GA0500 001 A\_PROF\_PROF1.DWG A. Elm: 1