


LEGGENDA			
P.C.	Piano dei centri	P.S.	Piano di scavo
P.F.	Piano del ferro	P.R.	Piano ribassato

**NOTE**  
 Per le caratteristiche dei materiali, le note generali, le prescrizioni, si rimanda all'elaborato:  
 "CARATTERISTICHE DEI MATERIALI - NOTE GENERALI" - cod. BL1100/SP/00000001A

- FASI ESECUTIVE PRINCIPALI**
- FASE 1 - realizzazione platea di lavoro per esecuzione definitiva.
  - FASE 2 - realizzazione paratia definitiva e travi di sostegno.
  - FASE 3 - scavo di smarcamento del terreno fino a 1.00 m dalla quota di progetto del 1° ordine di travi.
  - FASE 4 - immediata realizzazione di sprints basati con rete elettrosaldata a protezione dello scavo.
  - FASE 5 - perforazione, inserimento travi di armatura e cementazione del primo ordine di travi.
  - FASE 6 - messa in opera travi di ripartizione.
  - FASE 7 - esecuzione drenaggi corsi.
  - FASE 8 - ripetizione fase precedente per i restanti ordini.
  - FASE 9 - scavo fino a quota fondo scavo.
  - FASE 10 - esecuzione dei consolidamenti per il conico d'attacco secondo la geometria di progetto.
  - FASE 11 - esecuzione degli eventuali drenaggi di contorno.
  - FASE 12 - realizzazione carpenteria metallica per dms e conico d'attacco.
  - FASE 13 - realizzazione dms d'attacco.

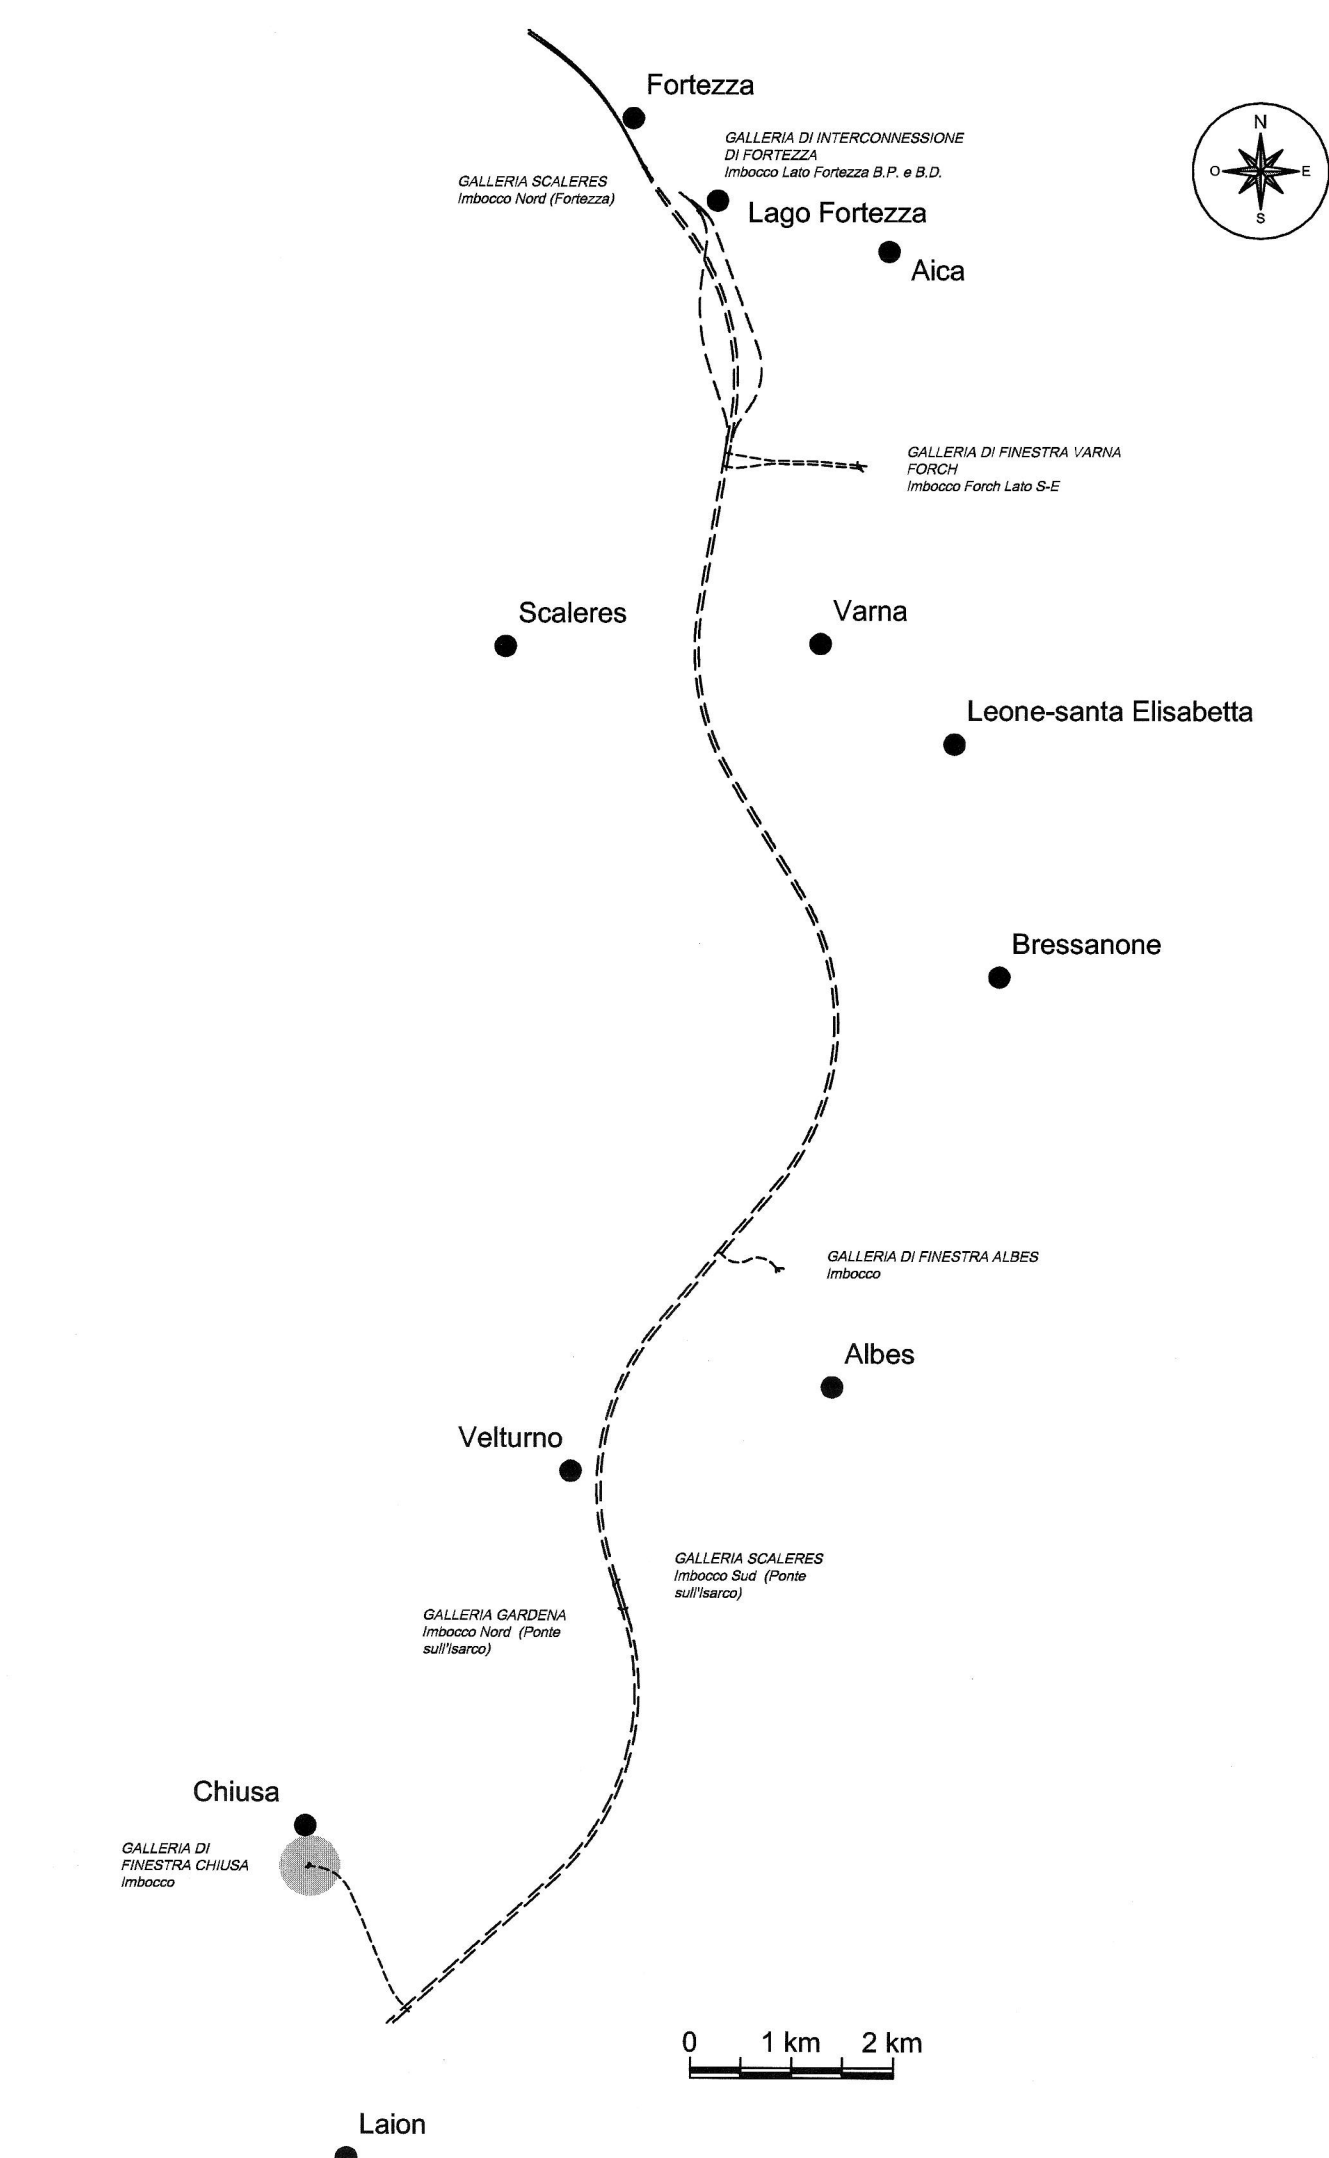

COMMITTENTE: **RFI** RETE FERROVIARIA ITALIANA GRUPPO FERROVIE DELLO STATO ITALIANO

PROGETTAZIONE: **ITALFERR** GRUPPO FERROVIE DELLO STATO ITALIANO

**INFRASTRUTTURE FERROVIARIE STRATEGICHE DEFINITE DALLA LEGGE OBIETTIVO N. 443/01 e s.m.i**

Progetto cofinanziato dalla Unione Europea CUP: J84F0400020001

**U.O. GALLERIE**

**PROGETTO DEFINITIVO**

**ASSE FERROVIARIO MONACCO - VERONA**

**ACCESSO SUD ALLA GALLERIA DI BASE DEL BRENNERO QUADRUPPLICAMENTO DELLA LINEA FORTEZZA - VERONA**

**LOTTO 1: FORTEZZA - PONTE GARDENA**

**GALLERIA DI FINESTRA CHIUSA**

IMBOCCO  
 Sistemazione definitiva - Profili e sezioni trasversali

SCALA: **1:100**

Rev.	Descrizione	Redatto	Data	Verificato	Data	Approvato	Data	Autografo
A	Emissione definitiva per C.E.B.	S. G. A.	12/08/2013	M. G.	12/08/2013	[Signature]	12/08/2013	[Signature]

Fig. 101 10 D 07 WA GA05010 002 A