


RACCORDO AUTOSTRADE SALERNO - AVELLINO
 TRATTI 1°-2°-3°-4°

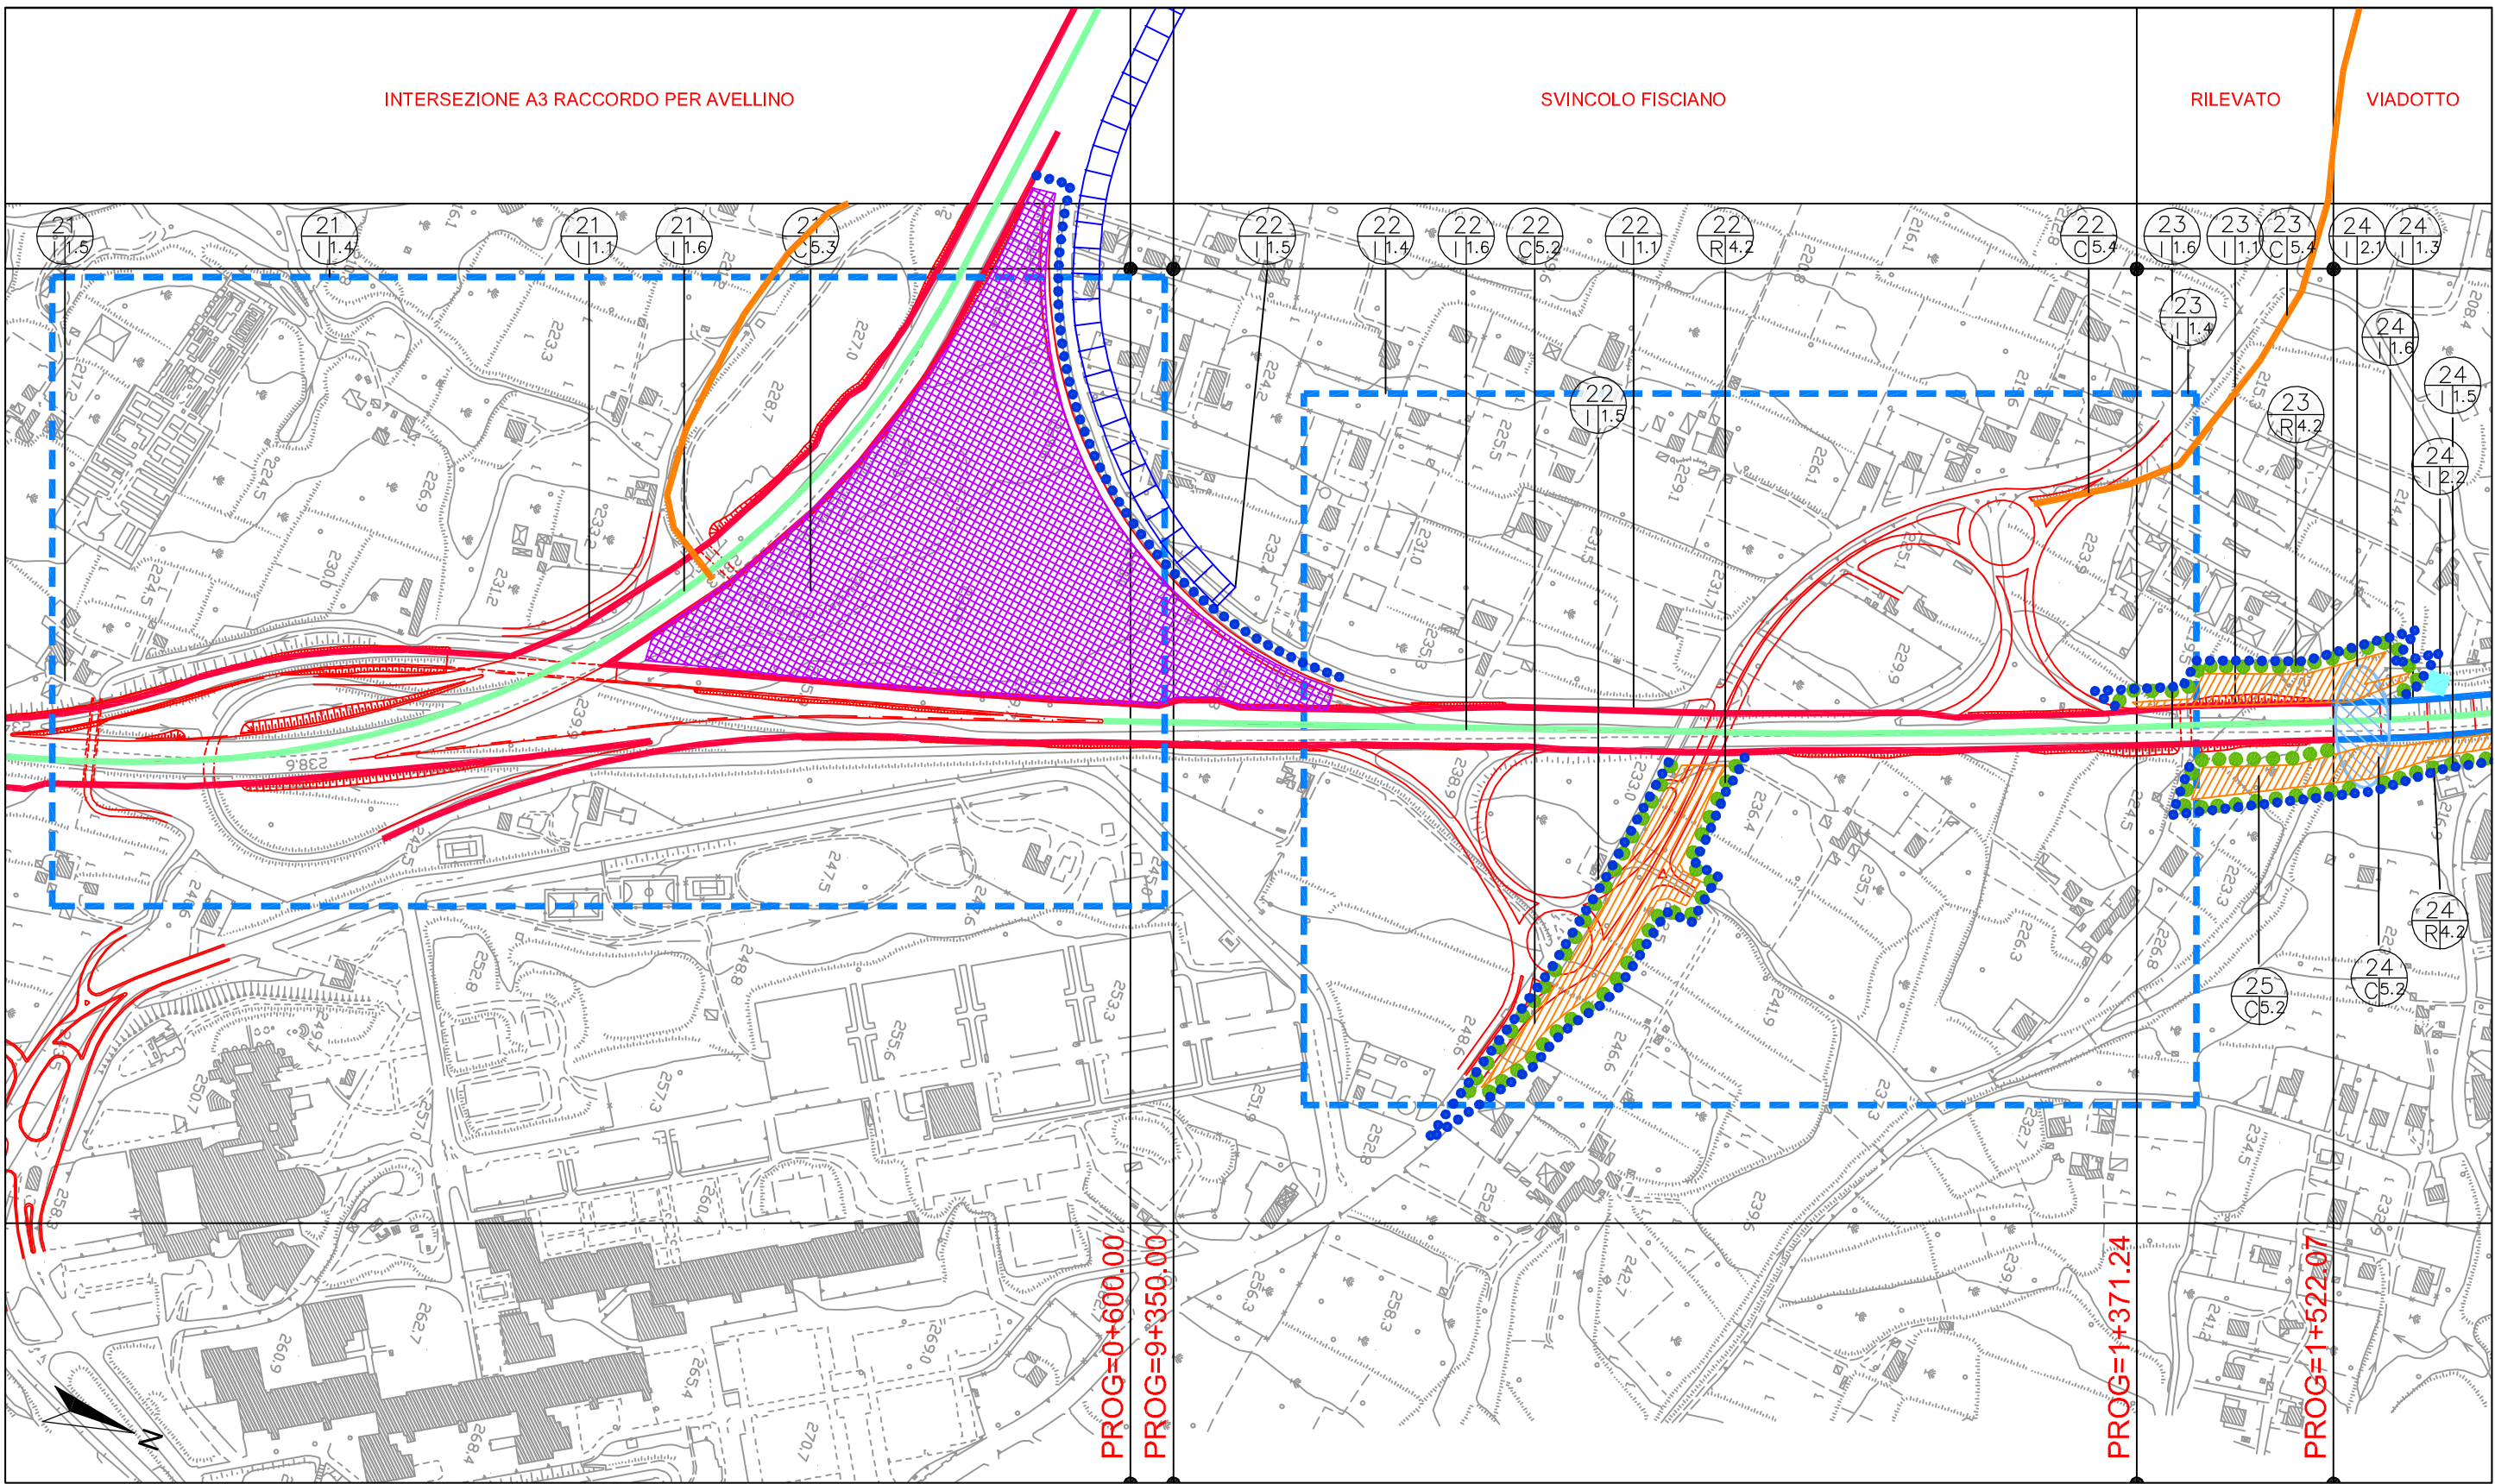

<p>LEGENDA</p> <p>I INTERVENTI DI INSERIMENTO E MITIGAZIONE</p> <p>1. Interventi sul tracciato</p> <ul style="list-style-type: none"> ▬▬▬ 1.1 Sistemazione dei margini ● 1.2 Imbocco galleria ▬▬▬ 1.3 Viadotti e scatolari ▬▬▬ 1.4 Svincolo ▬▬▬ 1.5 Barriere fonoassorbenti ●●●●● 1.5 Quinte di protezione ▬▬▬ 1.6 Banchina centrale spartitraffico ▬▬▬ 1.7 Passaggi per la fauna ▬▬▬ 1.8 Impermeabilizzazione e intervento drenante in galleria 	<p>2. Interventi salvaguardia corsi d'acqua</p> <ul style="list-style-type: none"> ▬▬▬ 2.1 Opere di protezione spondale ▬▬▬ 2.2 Vasche di accumulo <p>3. Interventi sui versanti instabili</p> <ul style="list-style-type: none"> ●●●●● 3.1 Interventi di consolidamento 	<p>R INTERVENTI DI RIPRISTINO</p> <p>4. Dismissione e ripristino - Recupero ambientale</p> <ul style="list-style-type: none"> ▬▬▬ 4.1 Sedime del tracciato dismesso ●●●●● 4.2 Vecchie cave, siti di cantiere e discariche <p>N. scheda sintesi impatti Tipologia d'intervento 29 Scheda tipologia intervento</p>	<p>C INTERVENTI IN FASE DI CANTIERE</p> <p>5. Inserimento e mitigazione - Ripristino</p> <ul style="list-style-type: none"> ▬▬▬ 5.1 Cantiere principale ▬▬▬ 5.2 Area di servizio ▬▬▬ 5.3 Area di stoccaggio ▬▬▬ 5.4 Viabilità di servizio