



**PONTE SCATOLARE**  
**Sezione 4**

Scala 1:100

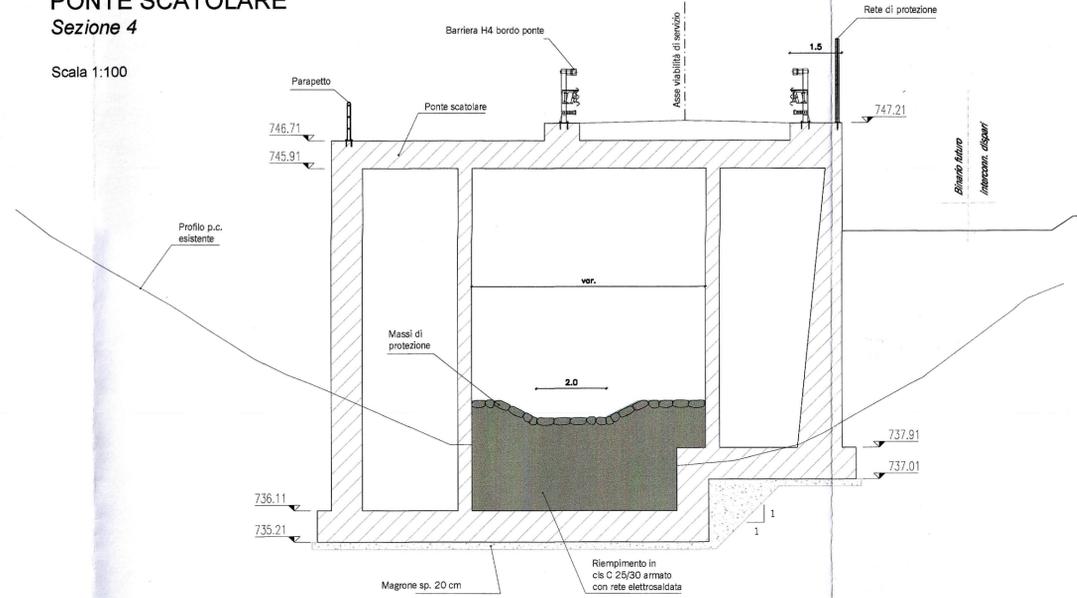

**PONTE SCATOLARE**  
**Sezione 5**

Scala 1:100

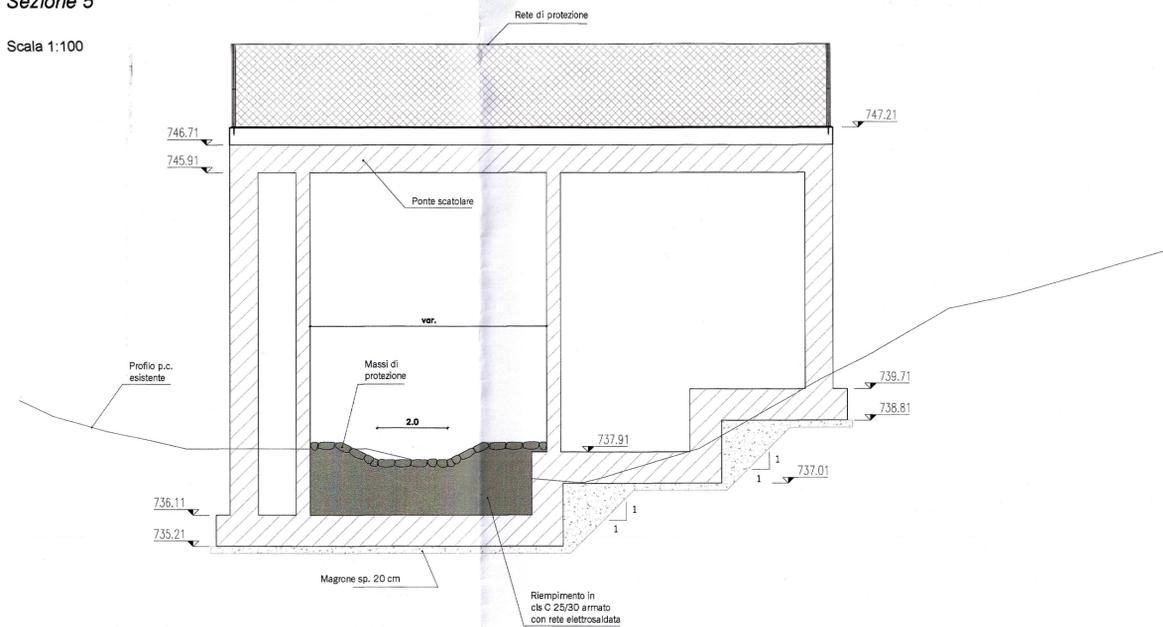

**PLANIMETRIA CON**  
**UBICAZIONE DELLE SEZIONI**  
Scala 1:100



COMMITTENTE:  
**RFI**  
RETE FERROVIARIA ITALIANA  
GRUPPO FERROVIE DELLO STATO

PROGETTAZIONE:  
**ITALFERR**  
GRUPPO FERROVIE DELLO STATO

**INFRASTRUTTURE FERROVIARIE STRATEGICHE DEFINITE DALLA**  
**LEGGE OBIETTIVO N. 443/01 e s.m.i**

Progetto cofinanziato dalla Unione Europea  
CUP: J94F0400020001

**U.O. CORPO STRADALE E GEOTECNICA**

**PROGETTO DEFINITIVO**

**ASSE FERROVIARIO MONACO - VERONA**  
**ACCESSO SUD ALLA GALLERIA DI BASE DEL BRENNERO**  
**QUADRUPPLICAMENTO DELLA LINEA FORTEZZA - VERONA**  
**LOTTO 1: FORTEZZA - PONTE GARDENA**

Interconnessione di Fortezza - Deviazione Rio della Chiusa  
CARPENTERIE E DETTAGLI TAV. 7/7

SCALA :  
**1:100**

COMMESSA	LOTTO	FASE	ENTE	TIPO DOC.	OPERA/DISCIPLINA	PROGR.	REV.
IB1L	10	D	11	BZ	ID0202	007	A

Revis.	Descrizione	Redatto	Data	Verificato	Data	Approvato	Data	Autorizzato / Data
A	Emissione Esecutiva	M. Cocato	Marzo 2013	P. Tognone	Marzo 2013	C. Magrochi	Marzo 2013	F. Sacchi Marzo 2013