


**PROTEZIONE SPONDALE CON GABBIONI**

Tipologia per altezza di difesa fino a 2m

Sezione tipo

Scala 1:50

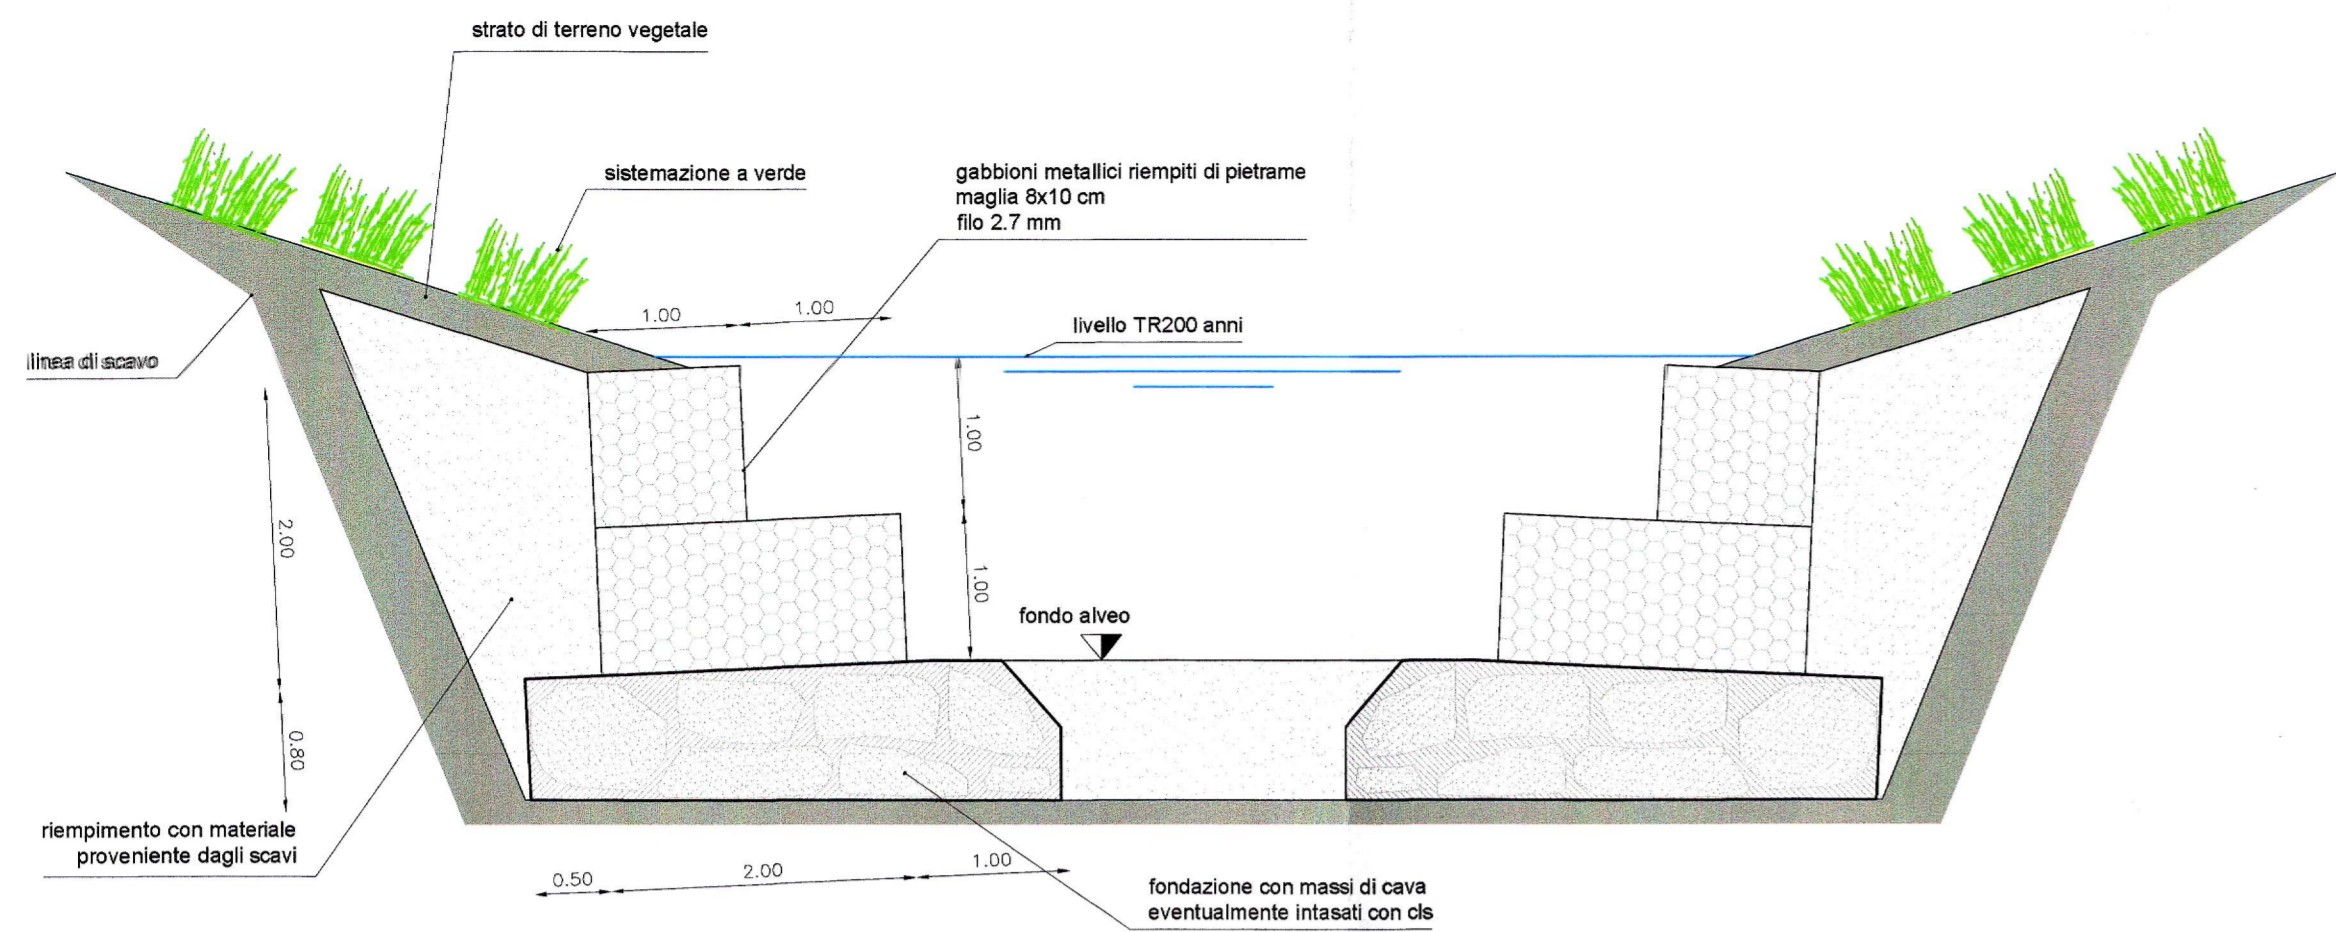


**PROTEZIONE SPONDALE CON GABBIONI**

Tipologia per altezza di difesa fino a 2m

Pianta


Scala 1:50

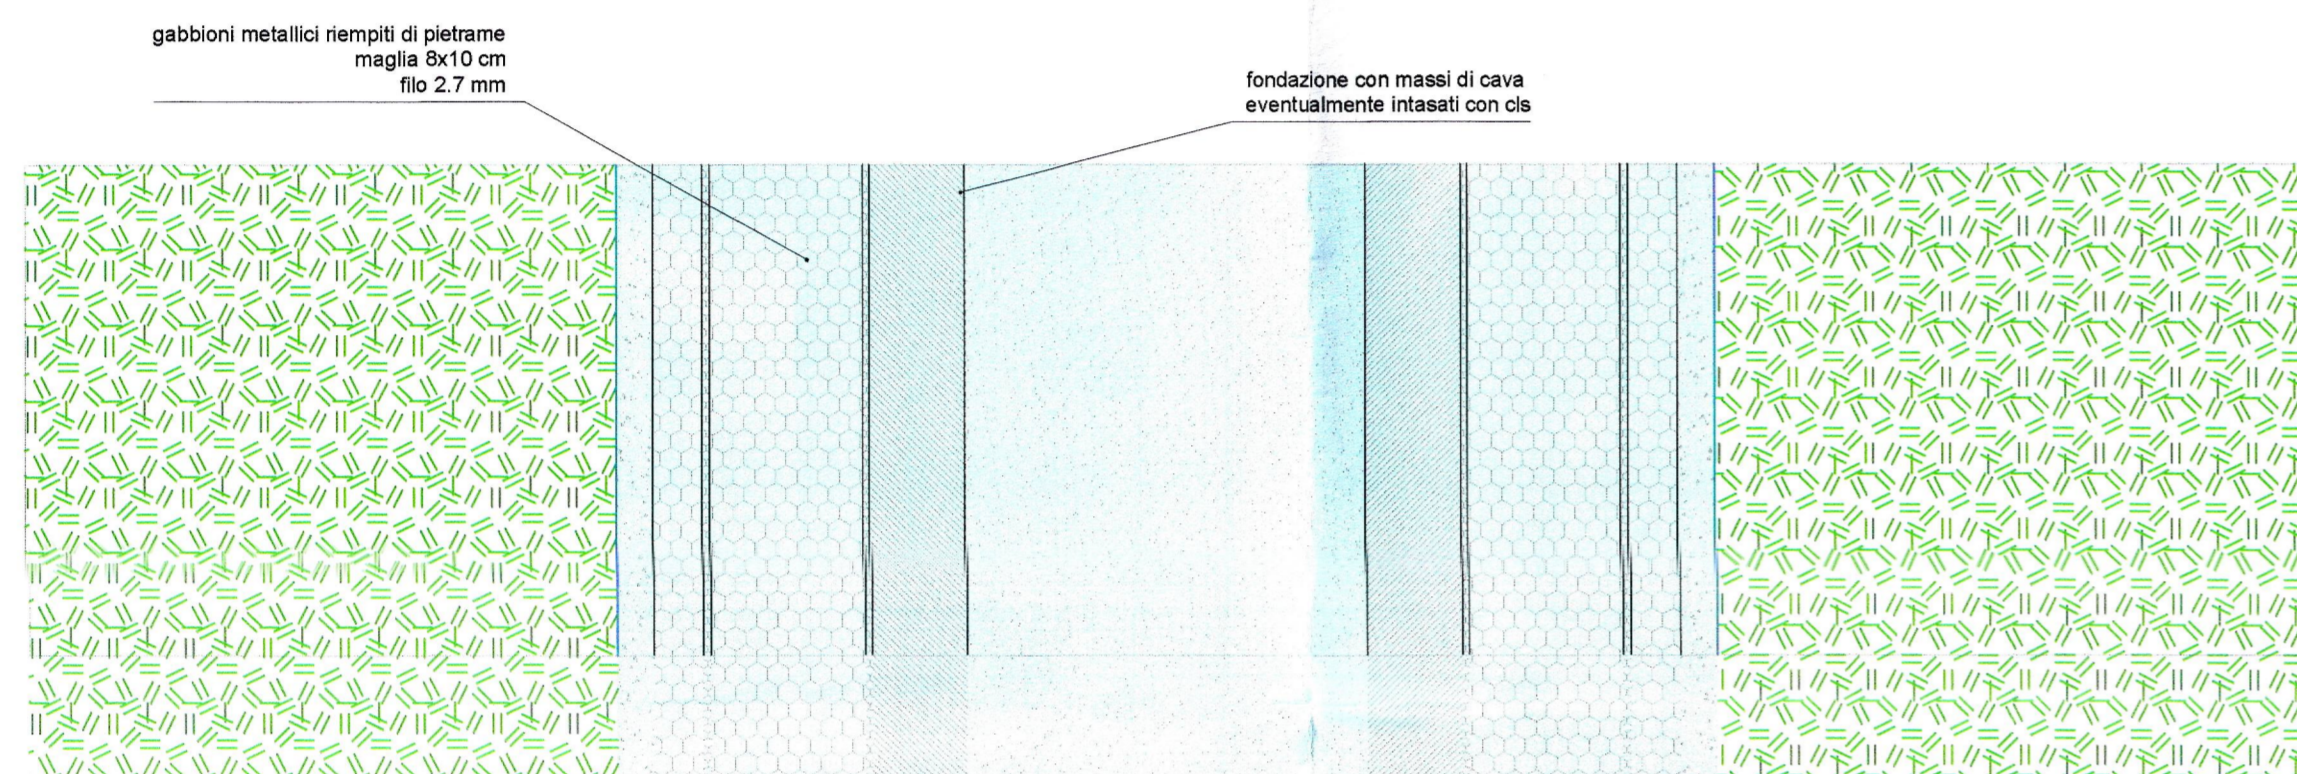

**PROTEZIONE SPONDALE CON SCOGLIERA**

Sezione tipo nel tratto di rivestimento fondo alveo


Scala 1:100

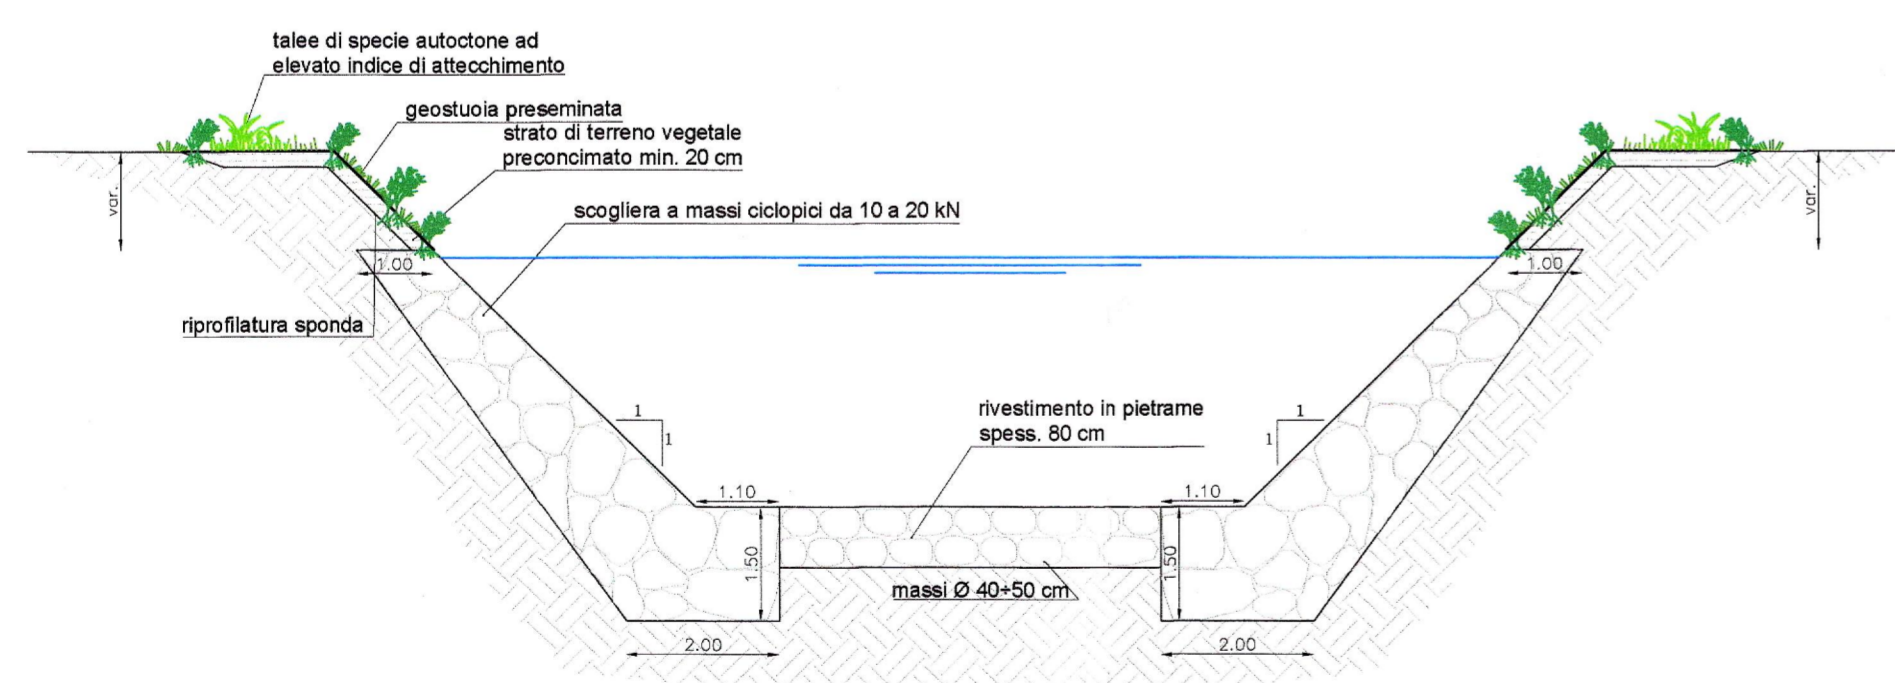

**PROTEZIONE SPONDALE CON SCOGLIERA**

Pianta


Scala 1:100

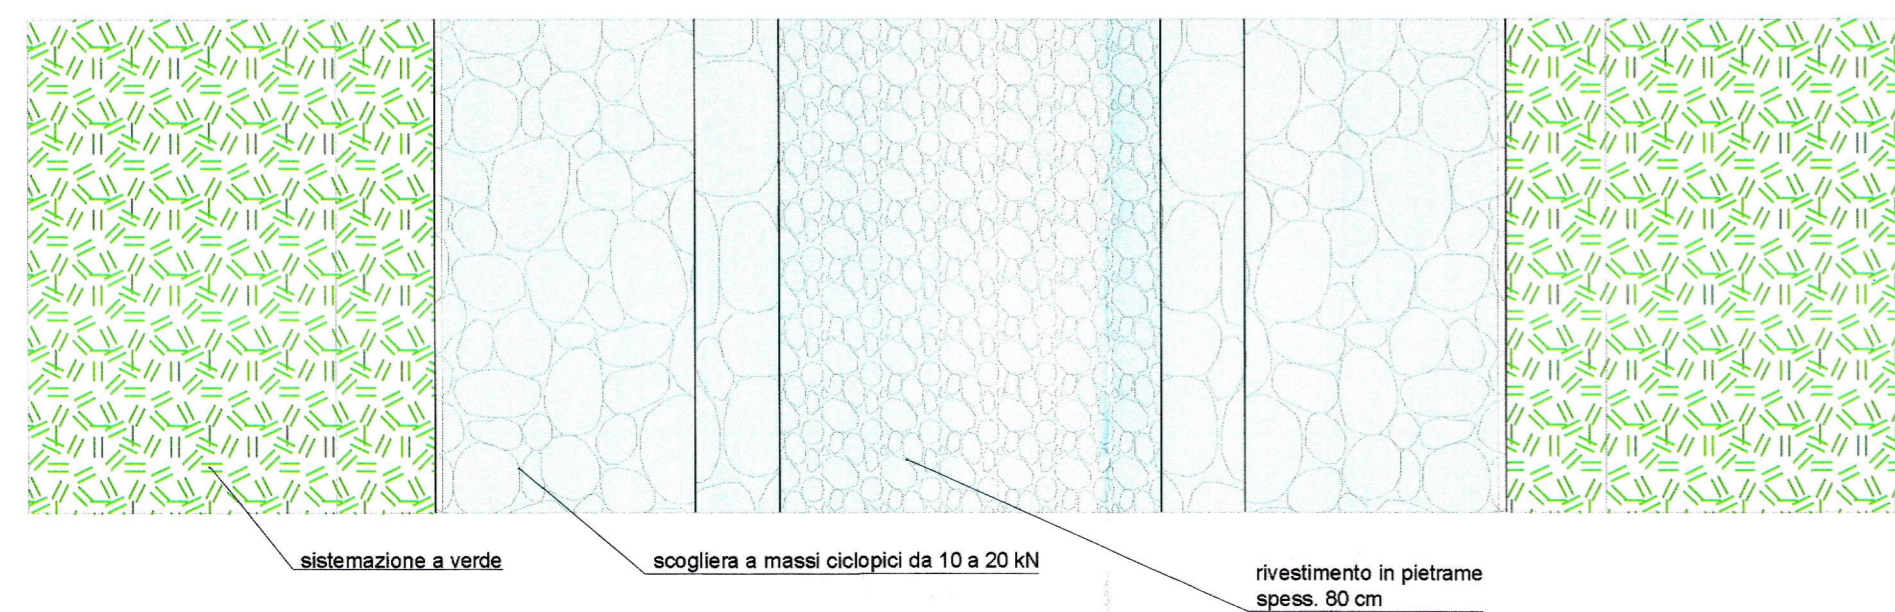

**SBOCCO DEL TOMBINO**

Sezione trasversale tipo nei canali privi di scogliera


Scala 1:50

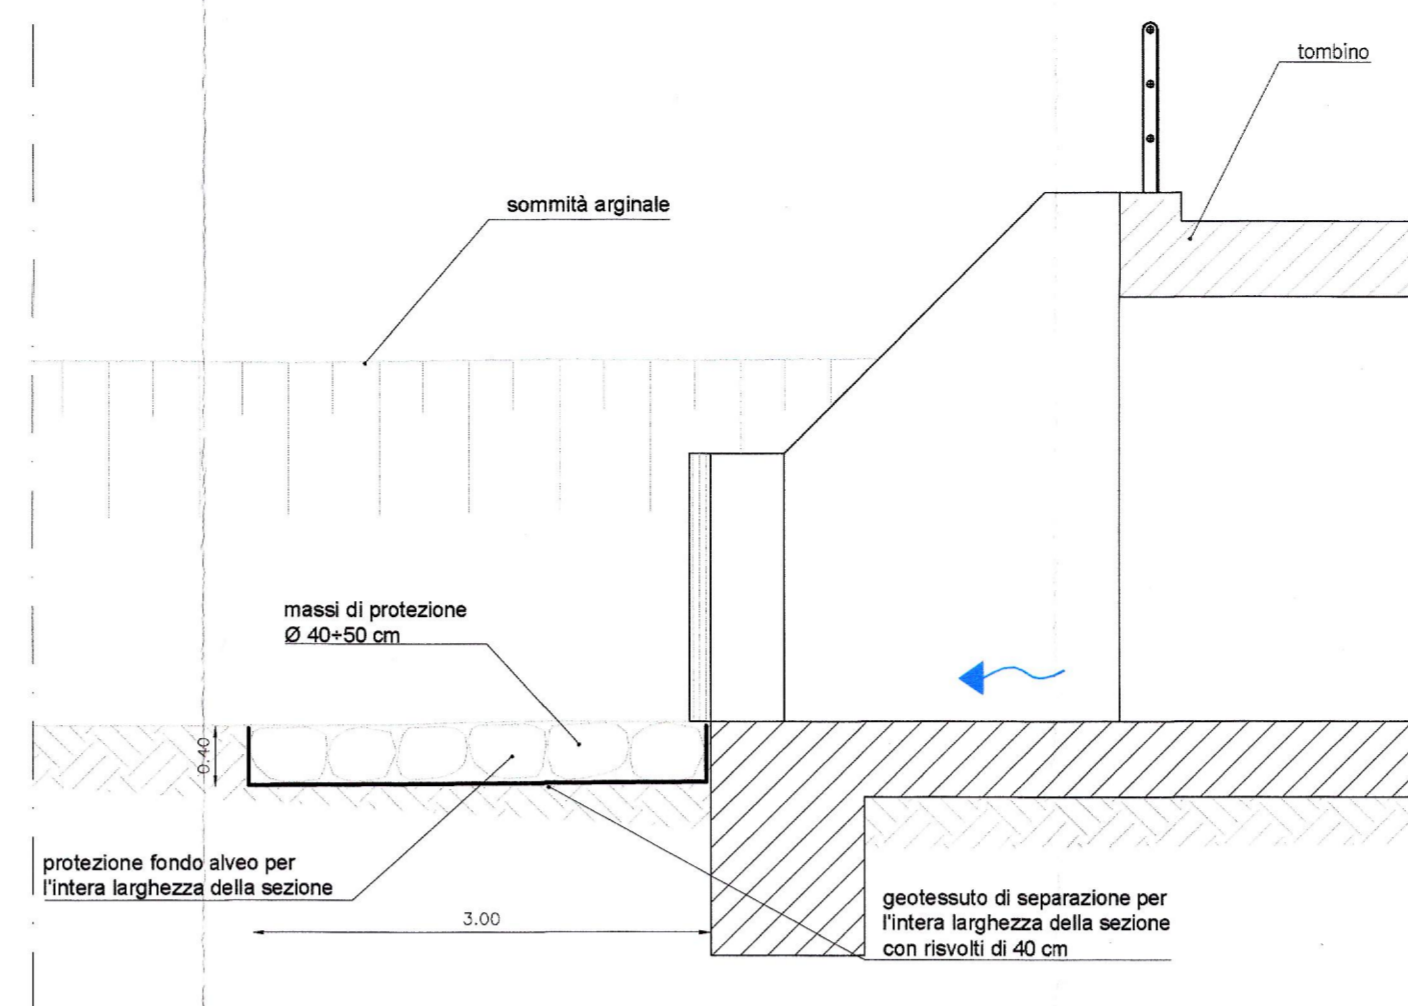

**IMBOCCO DEL TOMBINO**

Sezione tipo nei corsi d'acqua con sponde protette con scogliera


Scala 1:50

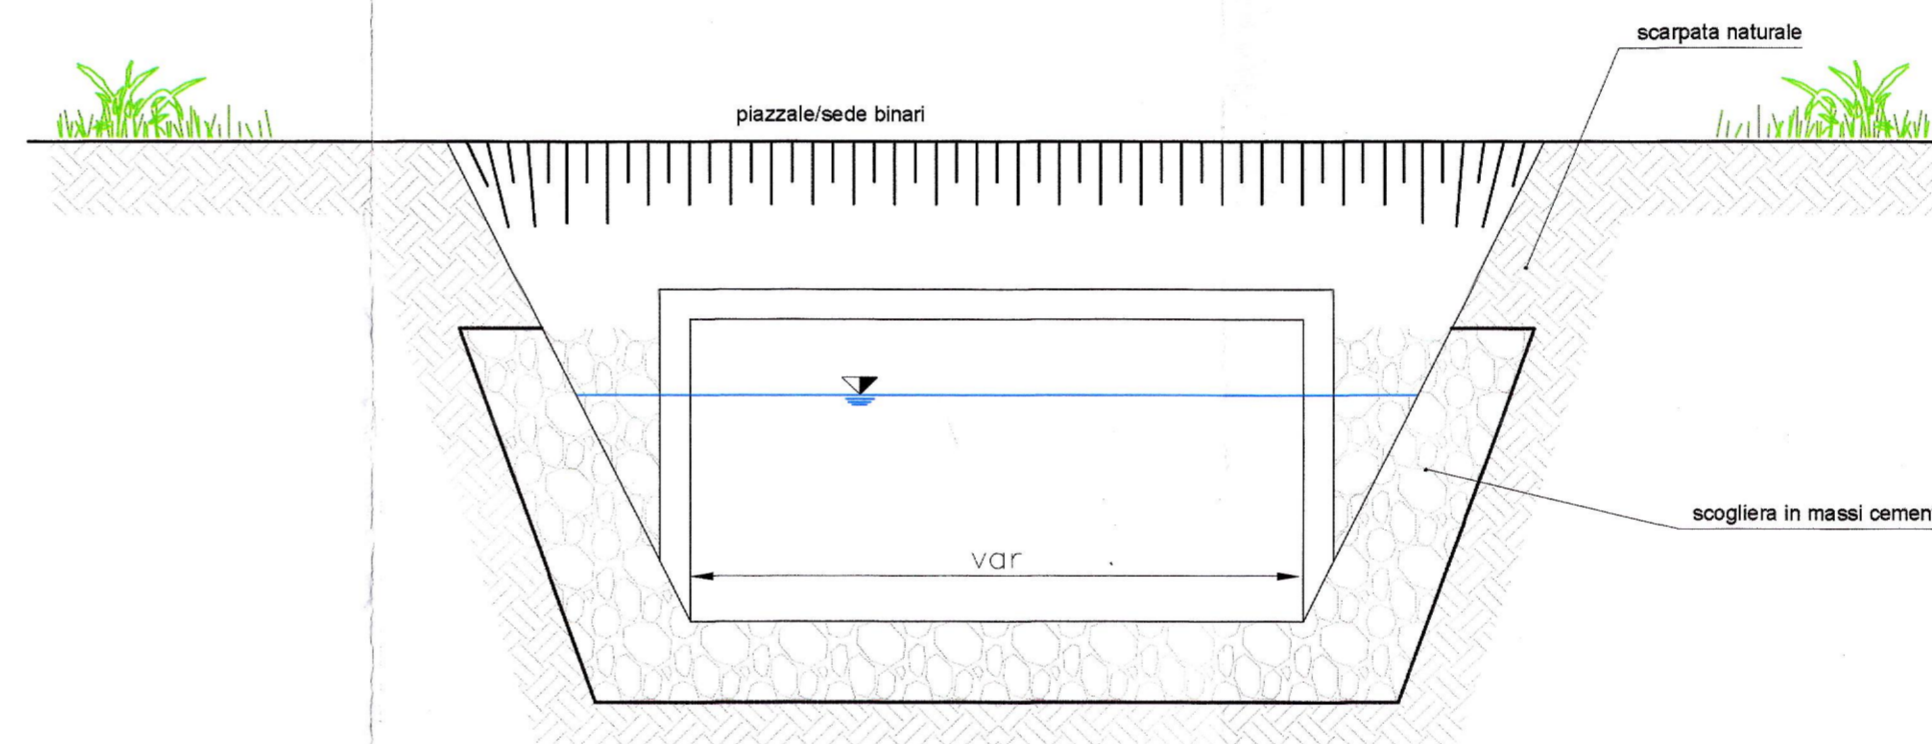

**IMBOCCO DEL TOMBINO**


Pianta nei corsi d'acqua con sponde protette con scogliera

Scala 1:50

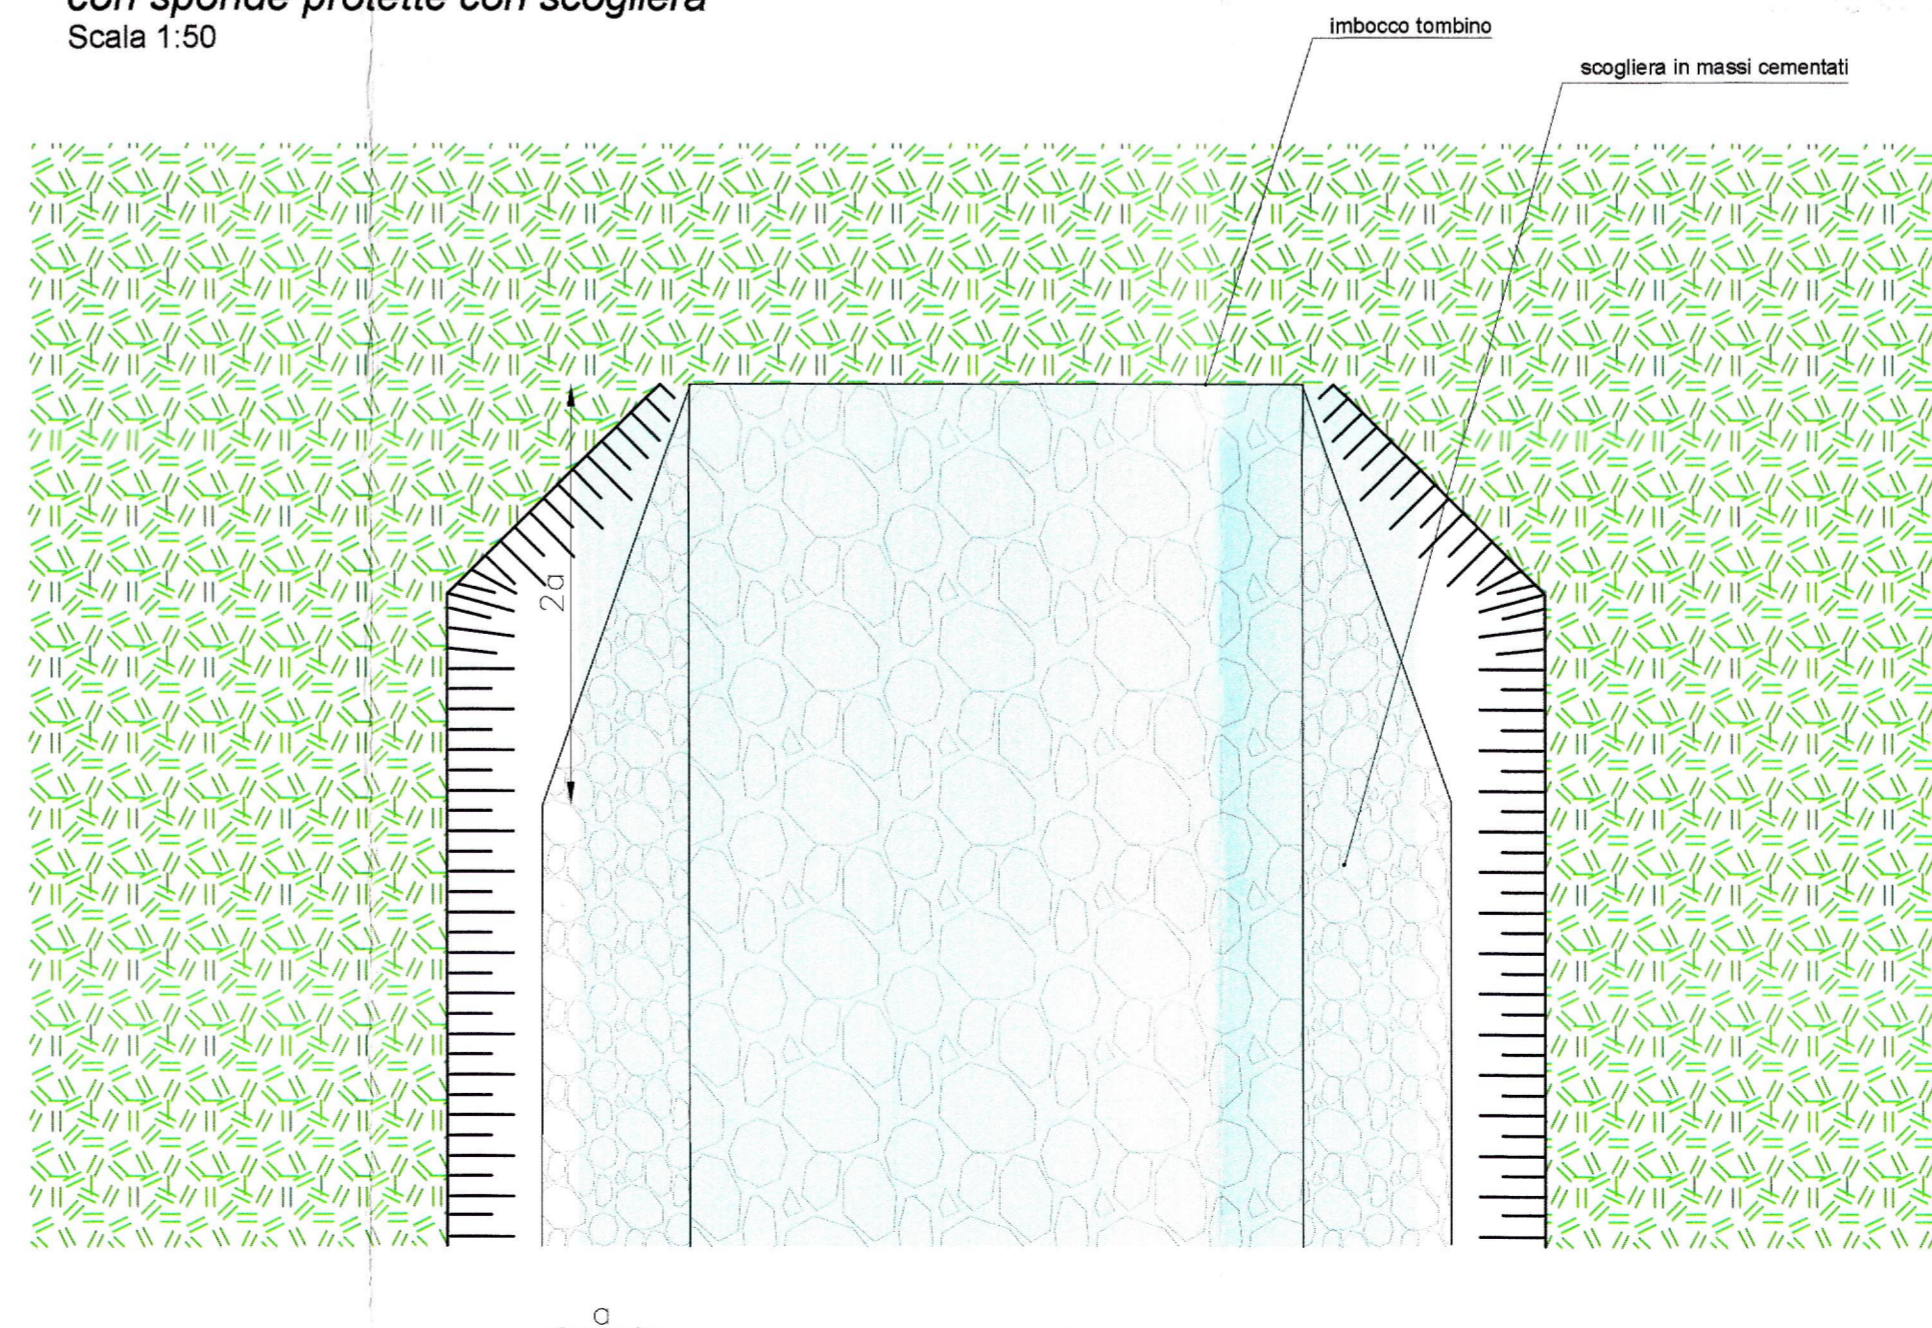

**PARTICOLARE SISTEMAZIONE A VERDE**

Scala 1:20

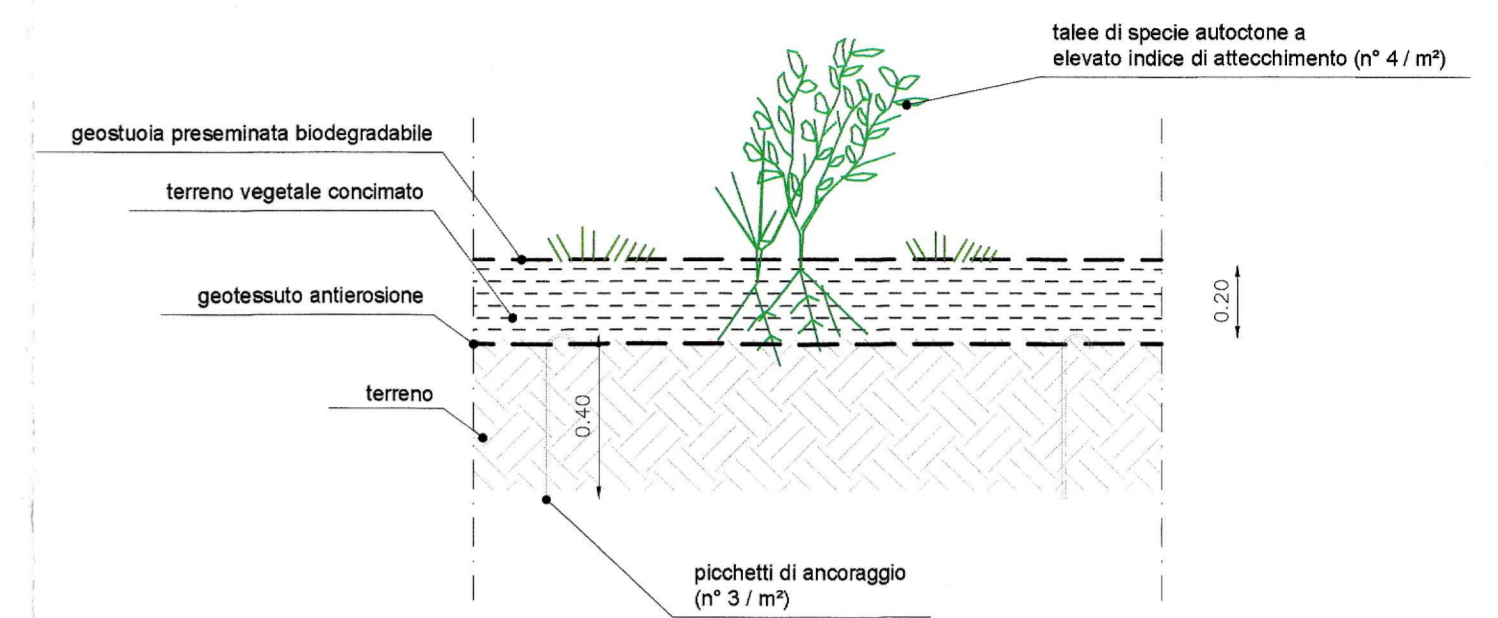


COMMITTENTE:



PROGETTAZIONE:



**INFRASTRUTTURE FERROVIARIE STRATEGICHE DEFINITE DALLA LEGGE OBIETTIVO N. 443/01 e s.m.i**

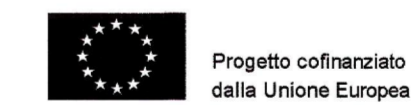

Progetto cofinanziato dalla Unione Europea

CUP: J94F0400020001

**U.O. CORPO STRADALE E GEOTECNICA**

**PROGETTO DEFINITIVO**

**ASSE FERROVIARIO MONACO - VERONA**

**ACCESSO SUD ALLA GALLERIA DI BASE DEL BRENNERO QUADRUPPLICAMENTO DELLA LINEA FORTEZZA - VERONA**

**LOTTO 1: FORTEZZA - PONTE GARDENA**

Viabilità Albes - Gardena Nord

DETTAGLI COSTRUTTIVI

SCALA:

Varie

COMMESSA	LOTTO	FASE	ENTE	TIPO DOC.	OPERA/DISCIPLINA	PROGR.	REV.
IBL1	10	D	11	BZ	ID0402	001	A

Rev.	Descrizione	Redatto	Data	Verificato	Data	Approvato	Data	Autorizzato / Data
A	Emissione Definitiva	M.Coccatto	Marzo 2013	A. Tortopar	Marzo 2013	E. Marzocchi	Marzo 2013	F. Sacchi Marzo 2013

File: IBL1\_10 D 11 C3 ID0402 001 A

n. Elab.: