
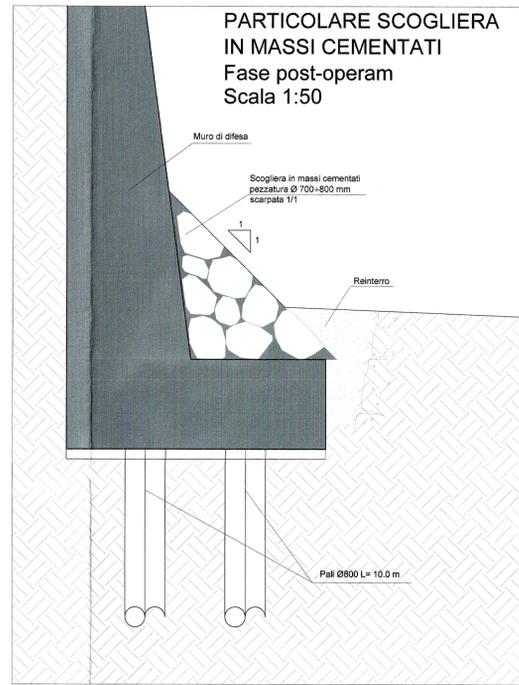



SISTEMAZIONE CON BANCA

Fase provvisoria
Sezione ferroviaria n. : 33
Scala 1:100

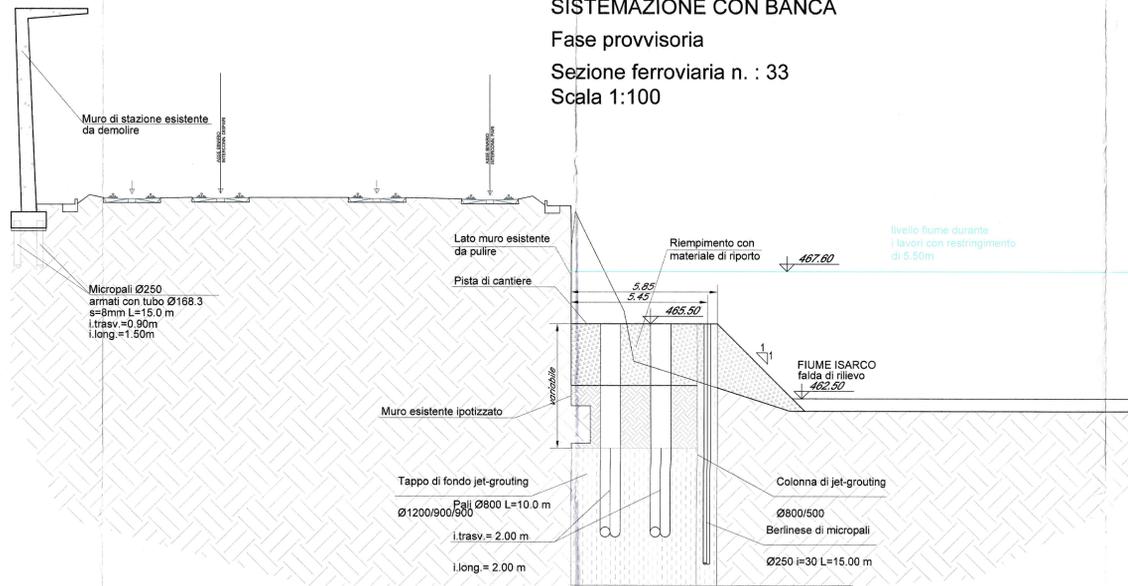


MURO DI DIFESA

Fase post-operam
Sezione idraulica n. : 3 (poco a valle della sezione ferroviaria n. 25)
Scala 1:100

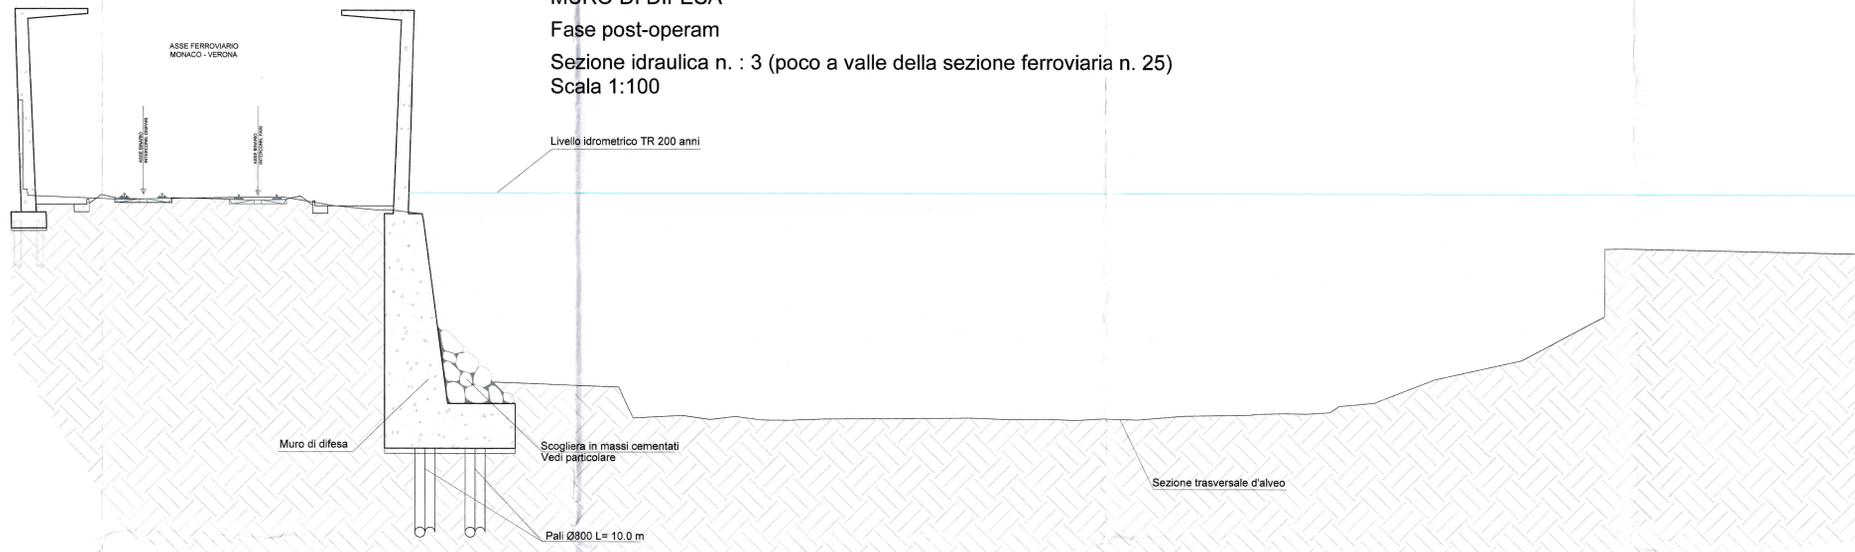

MURO DI DIFESA

Fase post-operam
Sezione idraulica n. : 6 (poco a monte della sezione ferroviaria n. 103)
Scala 1:100

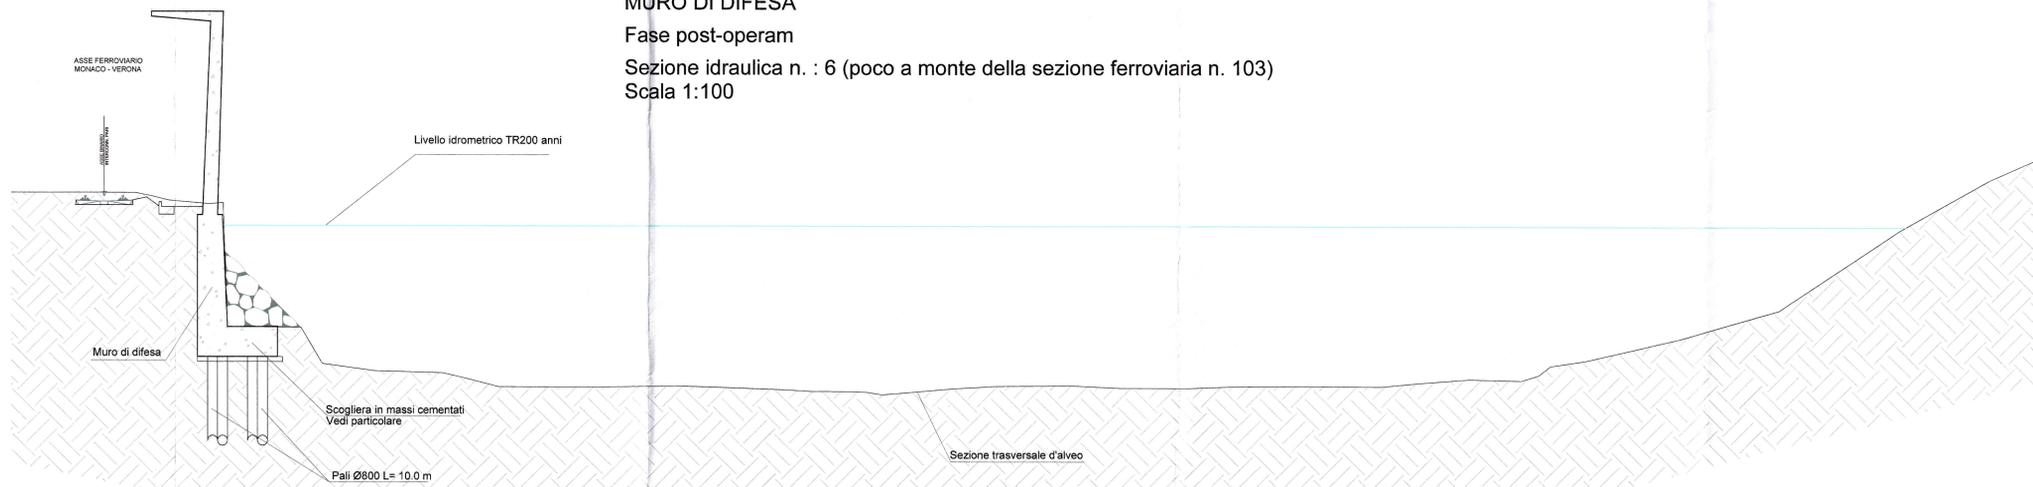

COMMITTENTE:  **RFI**
RETE FERROVIARIA ITALIANA
GRUPPO FERROVIE DELLO STATO ITALIANE

PROGETTAZIONE:  **ITALFERR**
GRUPPO FERROVIE DELLO STATO ITALIANE

INFRASTRUTTURE FERROVIARIE STRATEGICHE DEFINITE DALLA LEGGE OBIETTIVO N. 443/01 e s.m.i

Progetto cofinanziato dalla Unione Europea CUP: J84F0400020001

U.O. CORPO STRADALE E GEOTECNICA

PROGETTO DEFINITIVO

ASSE FERROVIARIO MONACO - VERONA

ACCESSO SUD ALLA GALLERIA DI BASE DEL BRENNERO QUADRUPPLICAMENTO DELLA LINEA FORTEZZA - VERONA

LOTTO 1: FORTEZZA - PONTE GARDENA

PONTE GARDENA

DETTAGLI COSTRUTTIVI SISTEMAZIONE SPONDALE

SCALA: **Varie**

COMMESSA	LOTTO	FASE	ENTE	TIPO DOC.	OPERA/DISCIPLINA	PROGR.	REV.
IBL1	10	D	11	BZ	ID1002	001	A

Rev.	Descrizione	Redatto	Data	Verificato	Data	Approvato	Data	Aggiornato / Data
A	Emissione Definitiva	M. Ciccolini	marzo 2015	[Signature]	marzo 2015	[Signature]	marzo 2015	[Signature]

File: IBL1 10 D 11 BZ ID1002 001 A n. Etab: