SEZIONE N. : 14

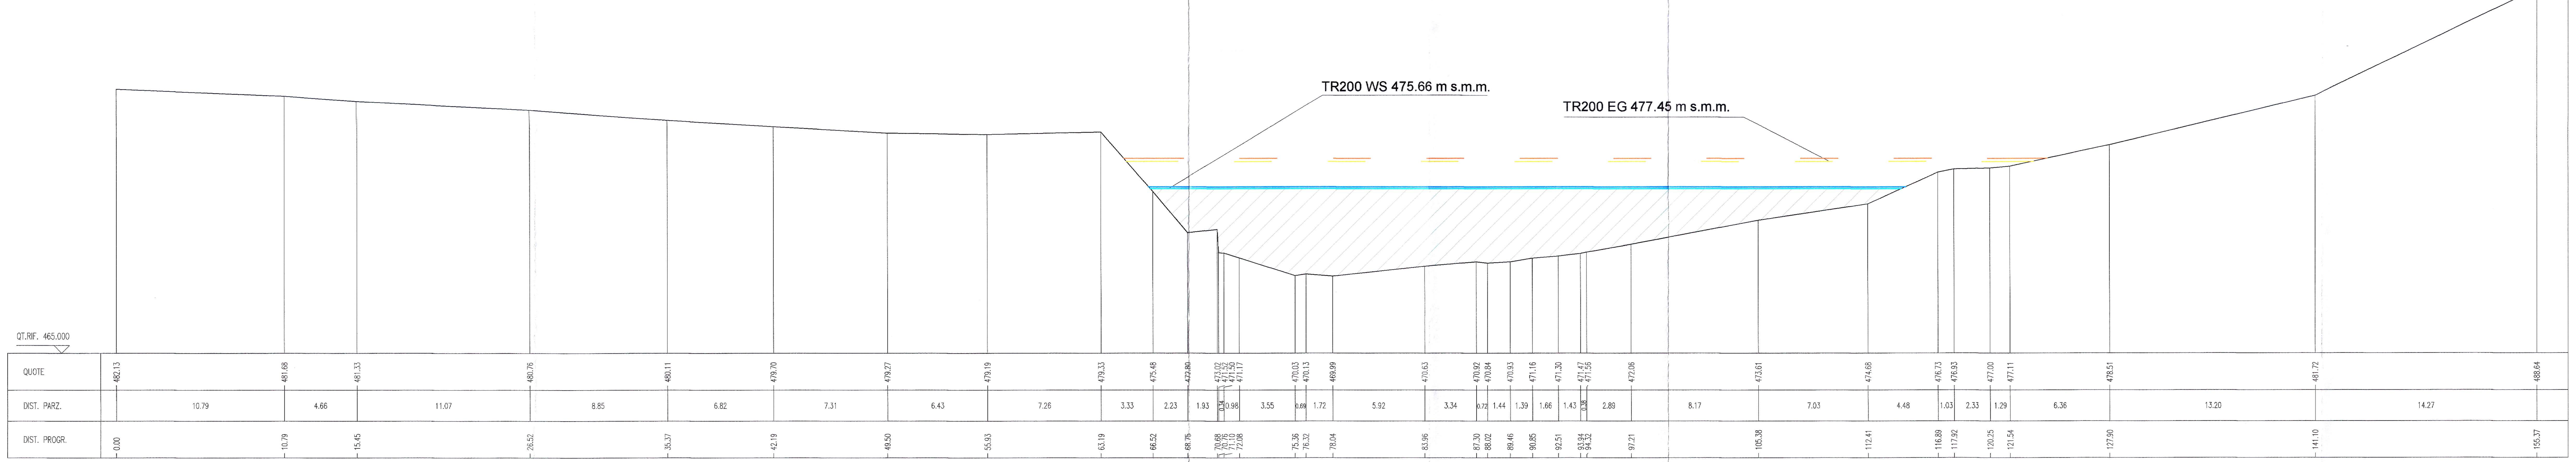

SEZIONE N. : 15

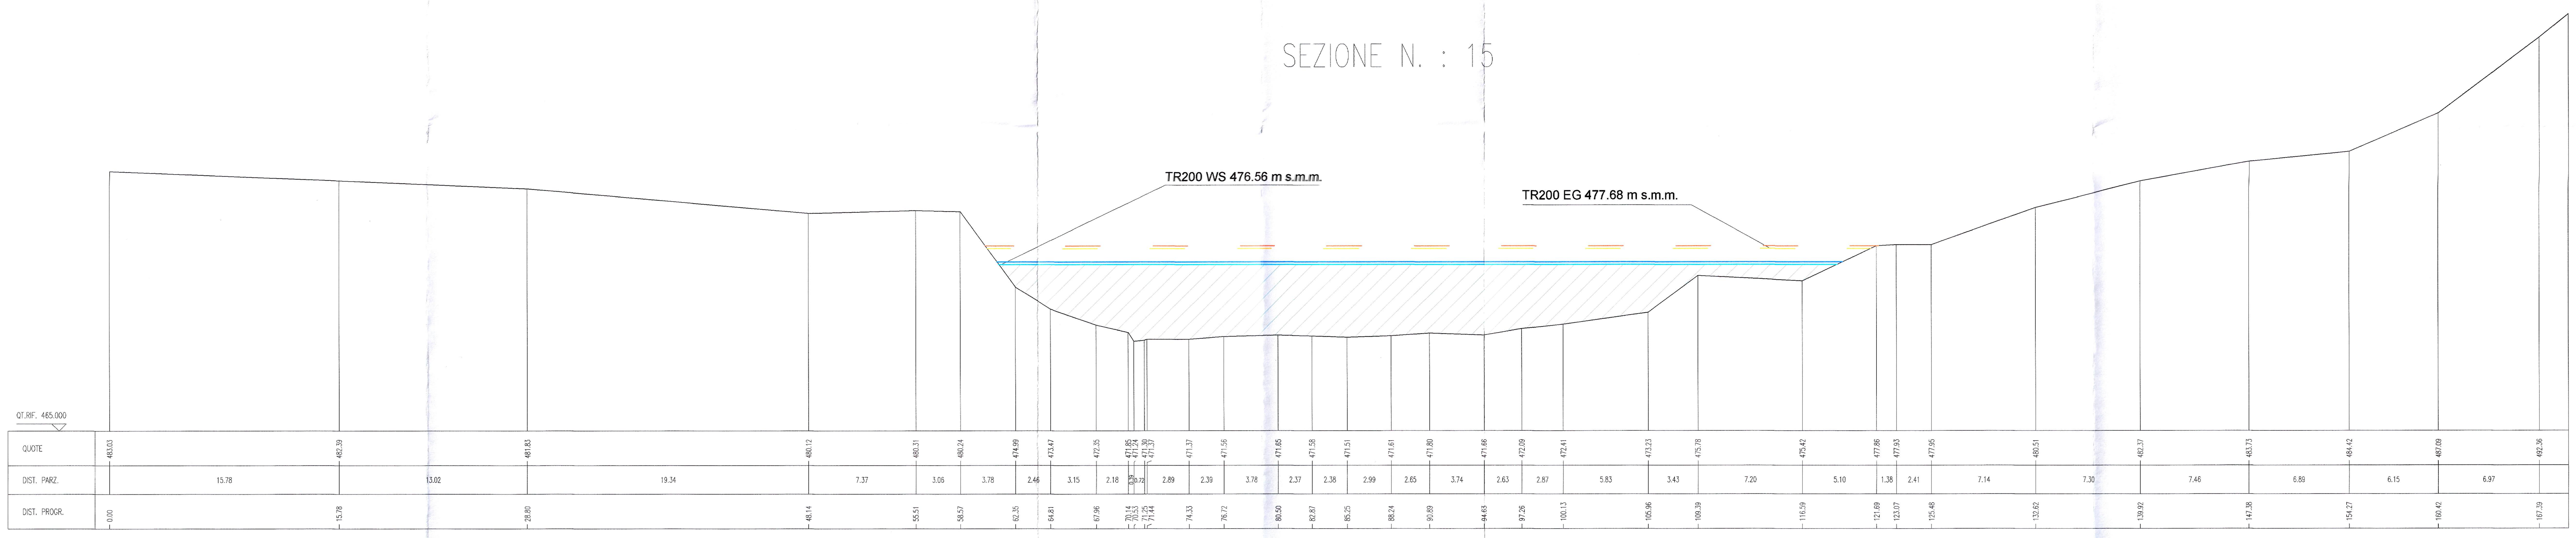

SEZIONE N. : 16

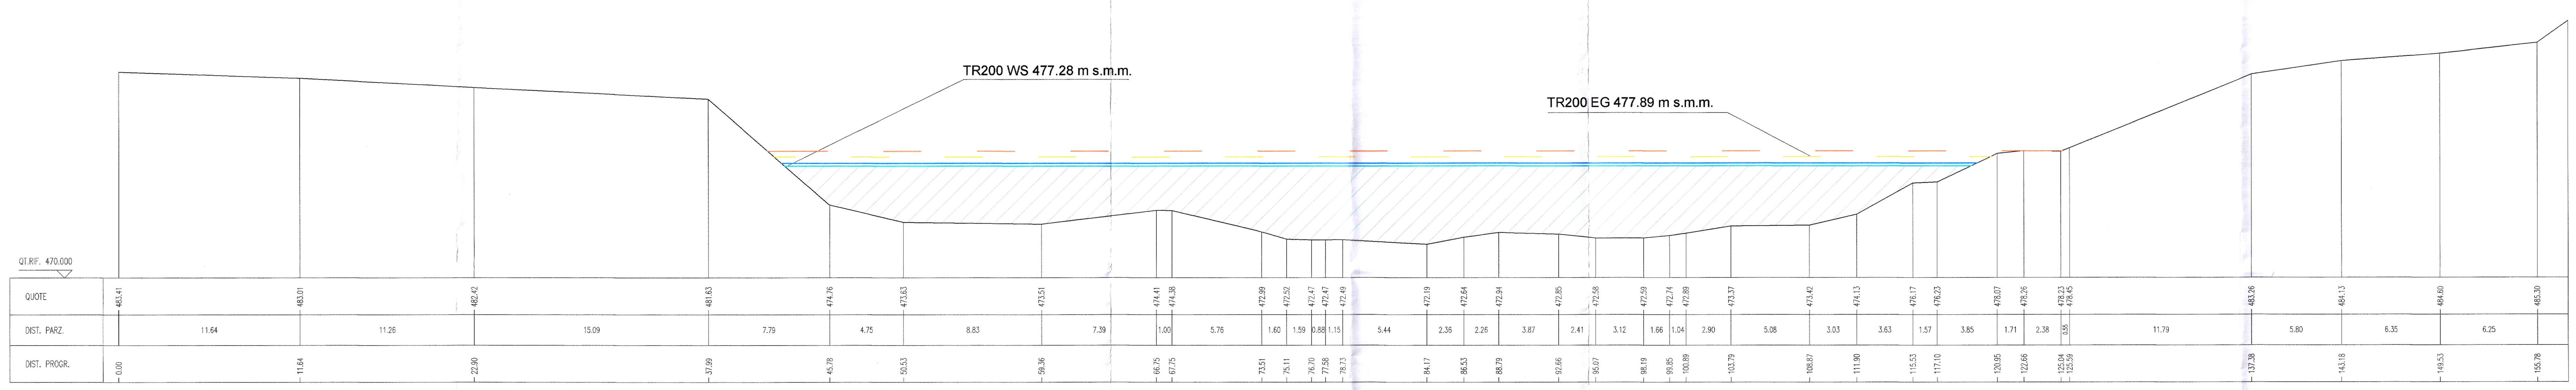

SEZIONE N. : 17

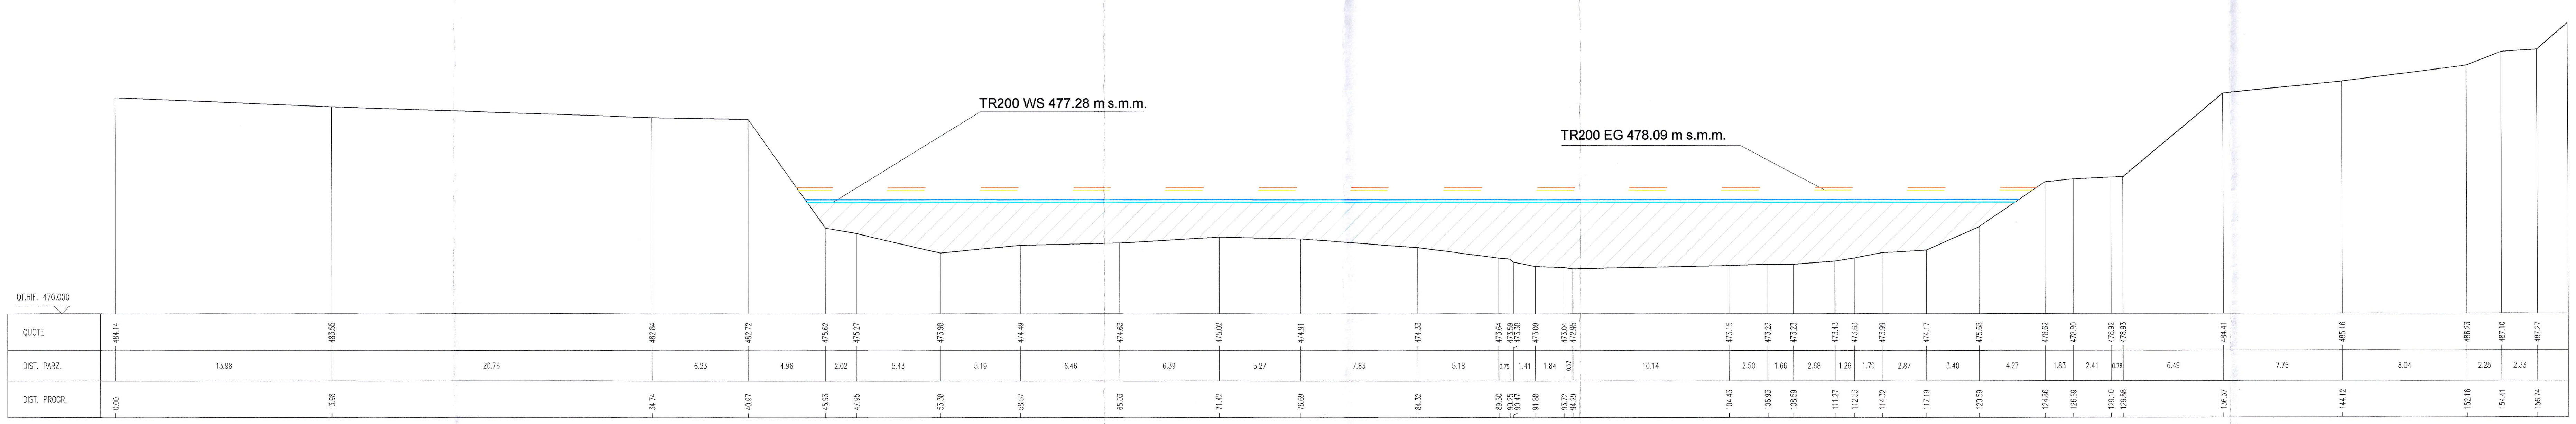

Legenda

- Livello Idrico TR200
- Livello Energia TR200
- Livello Idrico TR300
- Livello Energia TR300

COMMITTENTE:

RFI RETE FERROVIARIA ITALIANA
GRUPPO FERROVIE DELLO STATO ITALIANE

PROGETTAZIONE:

ITALFERR
GRUPPO FERROVIE DELLO STATO ITALIANE

INFRASTRUTTURE FERROVIARIE STRATEGICHE DEFINITE DALLA LEGGE OBIETTIVO N. 443/01 e s.m.i

Progetto cofinanziato dalla Unione Europea

CUP: J94F04000020001

U.O. CORPO STRADALE E GEOTECNICA

PROGETTO DEFINITIVO

ASSE FERROVIARIO MONACO - VERONA

ACCESSO SUD ALLA GALLERIA DI BASE DEL BRENNERO
QUADRUPLICAMENTO DELLA LINEA FORTEZZA - VERONA

LOTTO 1: FORTEZZA - PONTE GARDENA

PONTE GARDENA

SEZIONI TRASVERSALI ANTE OPERAM 4/6

SCALA : 1:200

COMMESSA	LOTTO	FASE	ENTE	TIPO DOC.	OPERA/DISCIPLINA	PROGR.	REV.
IBL1	10	D	11	W9	ID1002	004	A

Revis.	Descrizione	Redatto	Data	Verificato	Data	Approvato	Data	Autorizzato / Data
A	Emissione Esecutiva	M. Coccato	Marzo 2013	A. Tortora	Marzo 2013	C. Mazzocchi	Marzo 2013	F. Sacchi Marzo 2013

File: IBL1 10 D 11 W9 ID1002 004 A | n. Elab.: