



SEZIONE N. : 22

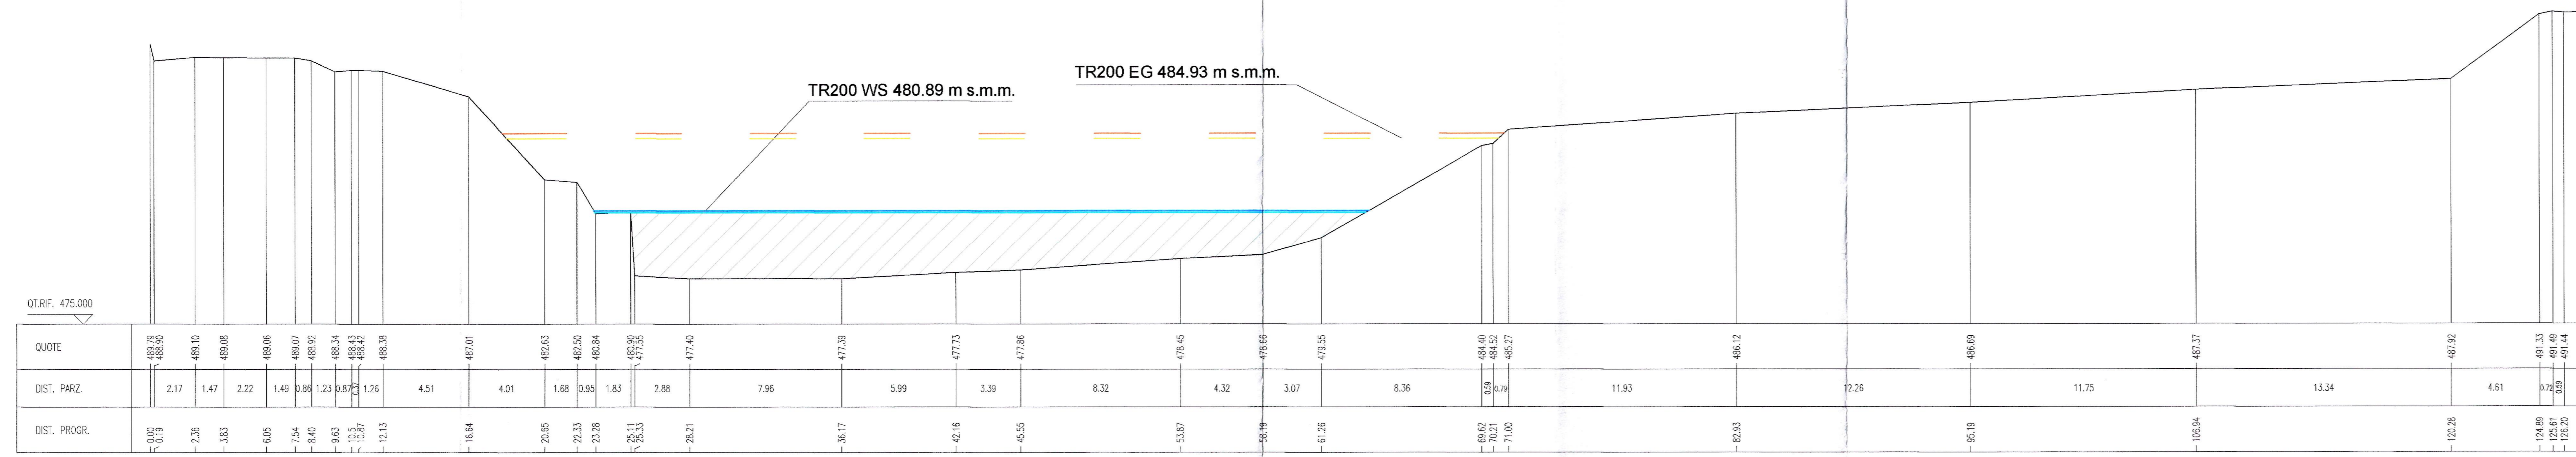


- Legenda**
- Livello Idrico TR200
 - Livello Energia TR200
 - Livello Idrico TR300
 - Livello Energia TR300


SEZIONE N. : 23

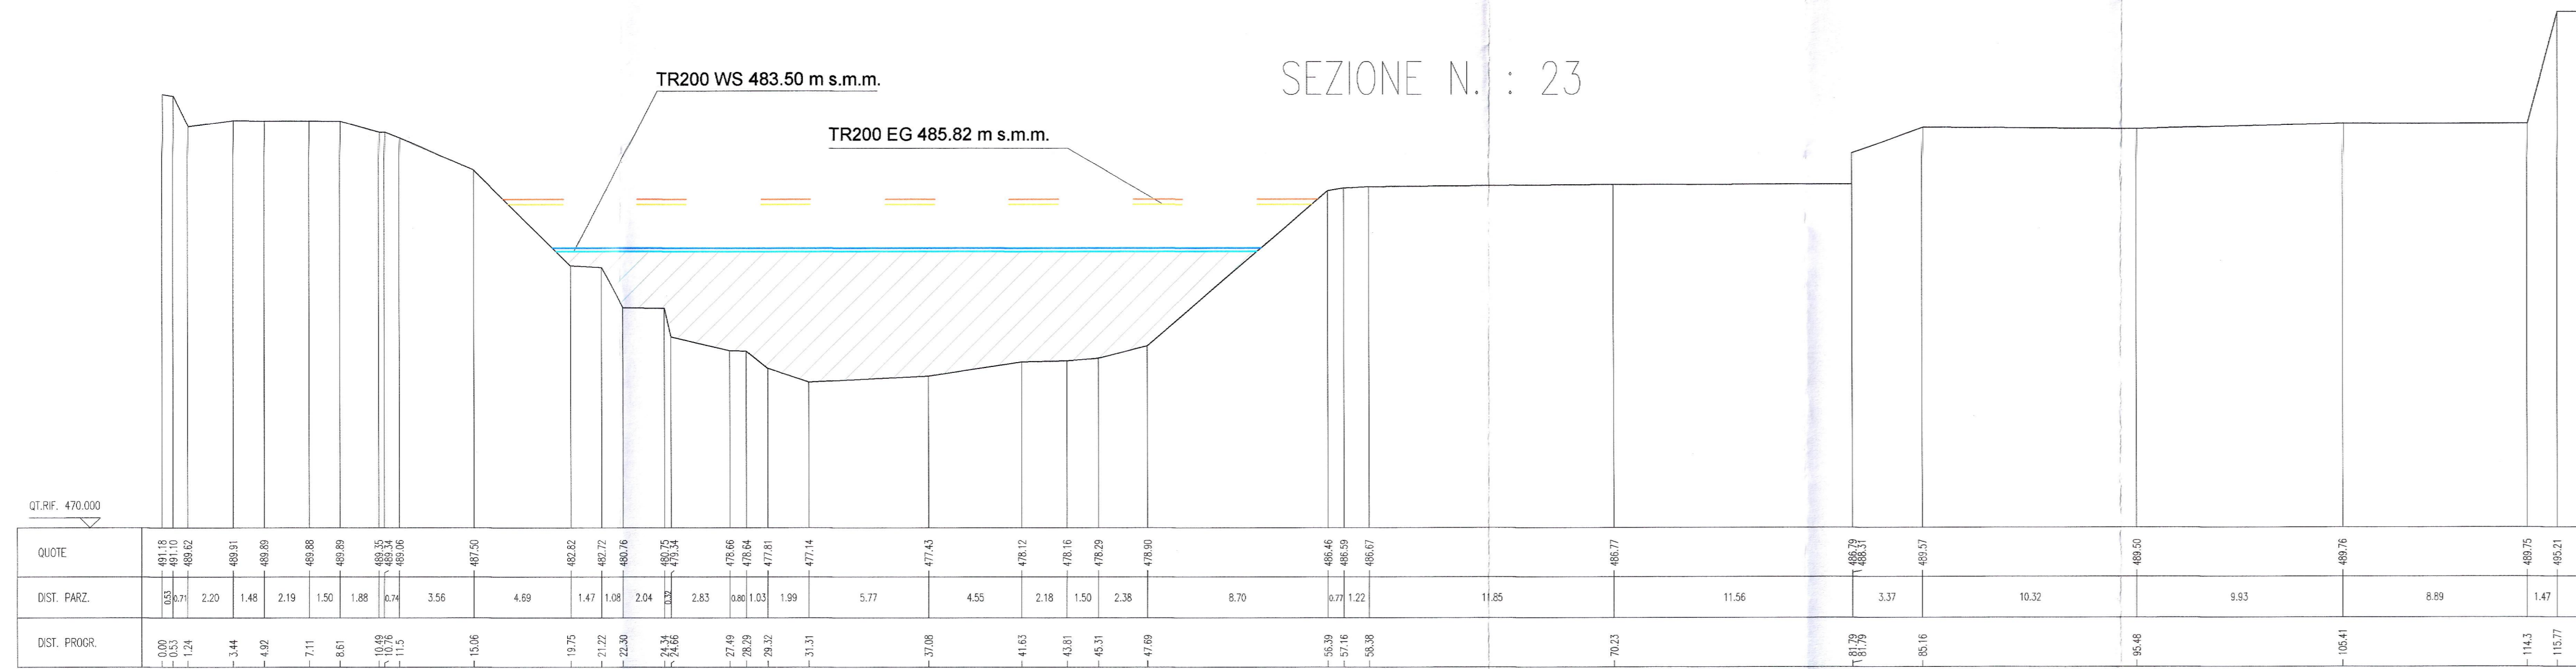


SEZIONE N. : 24

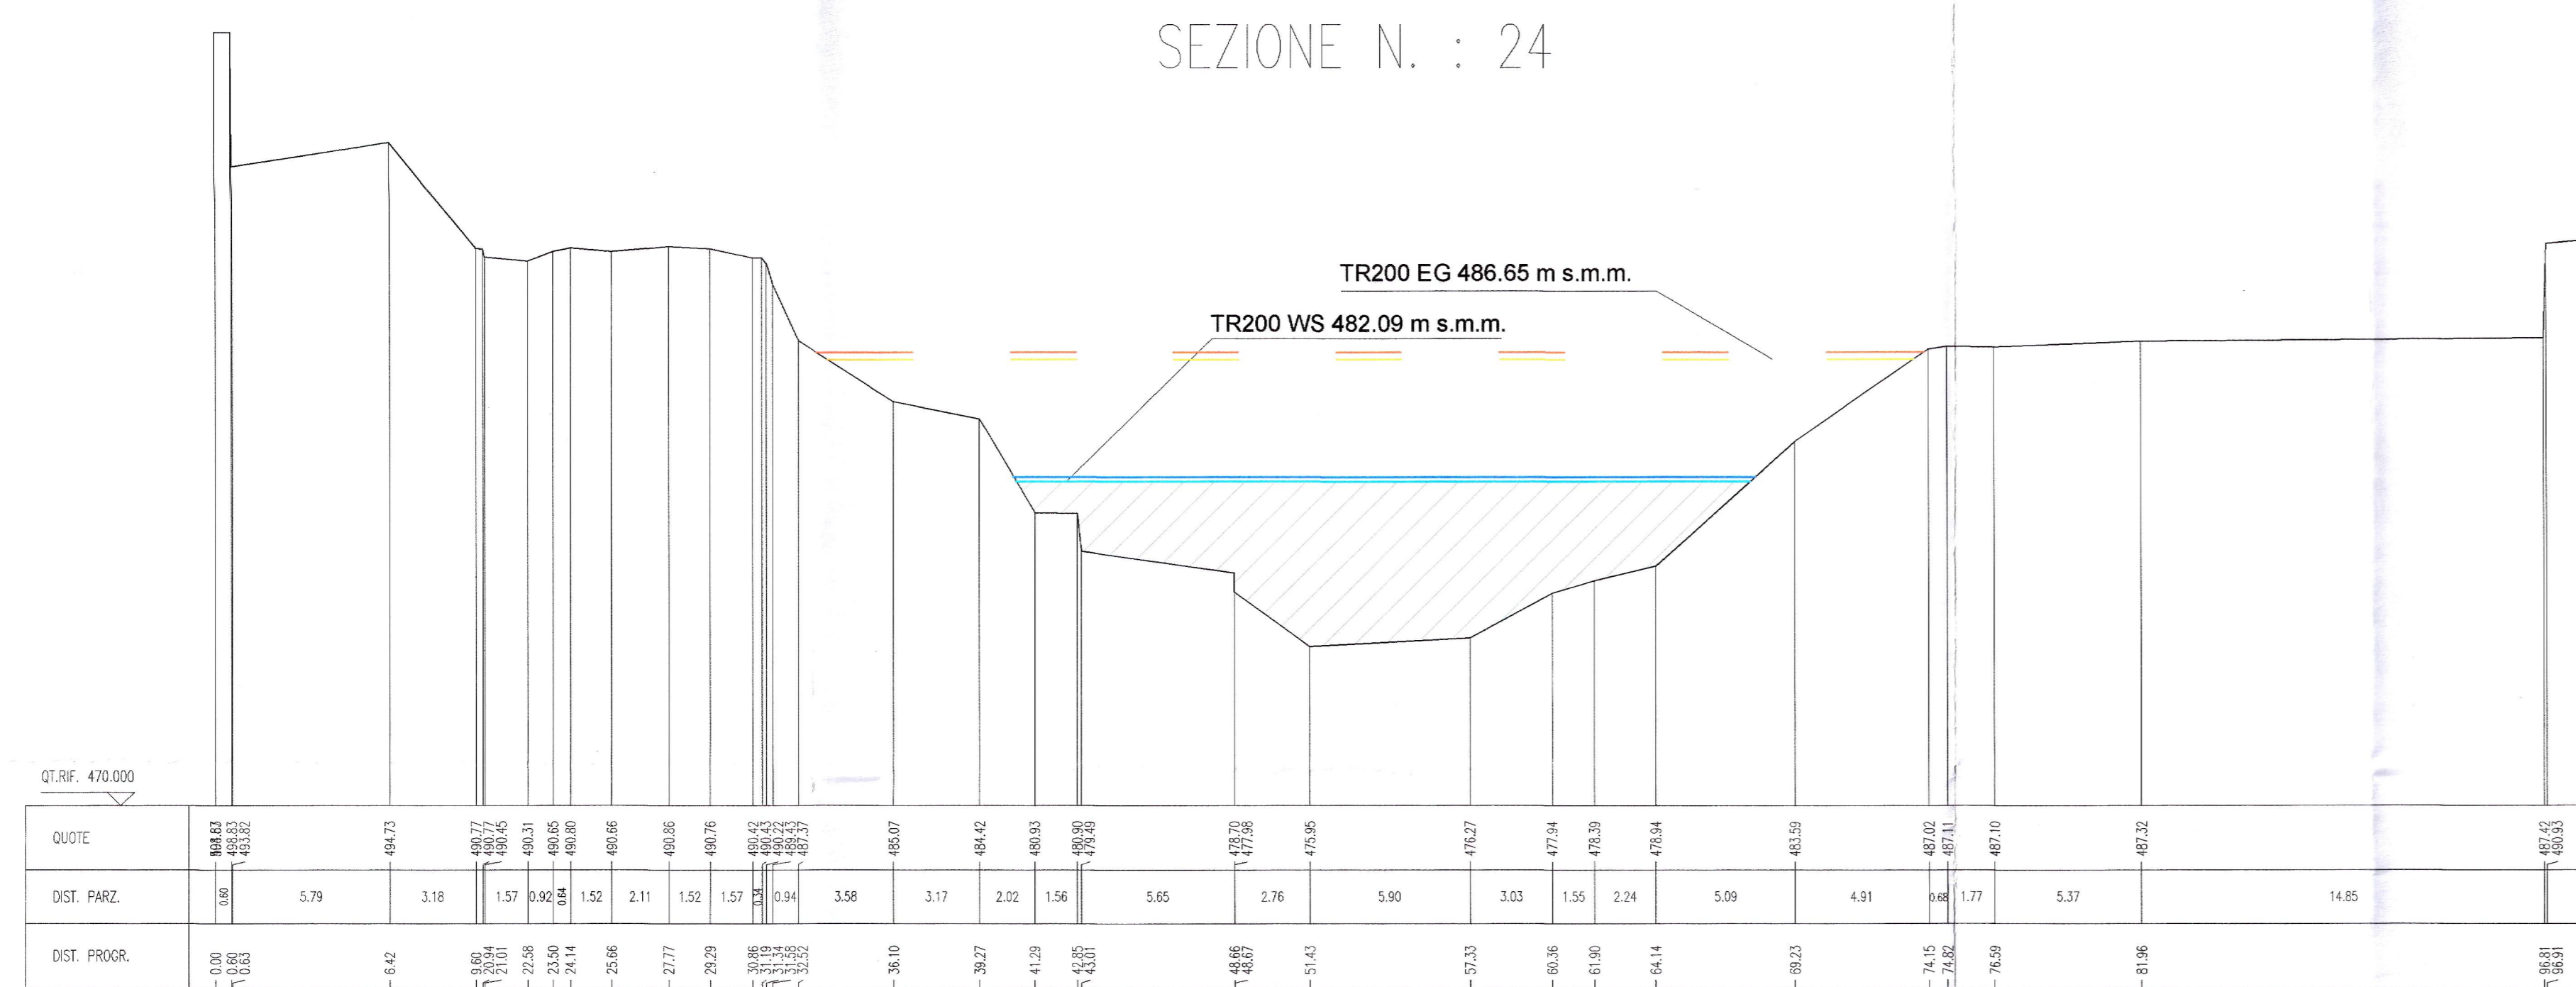

SEZIONE N. : 25

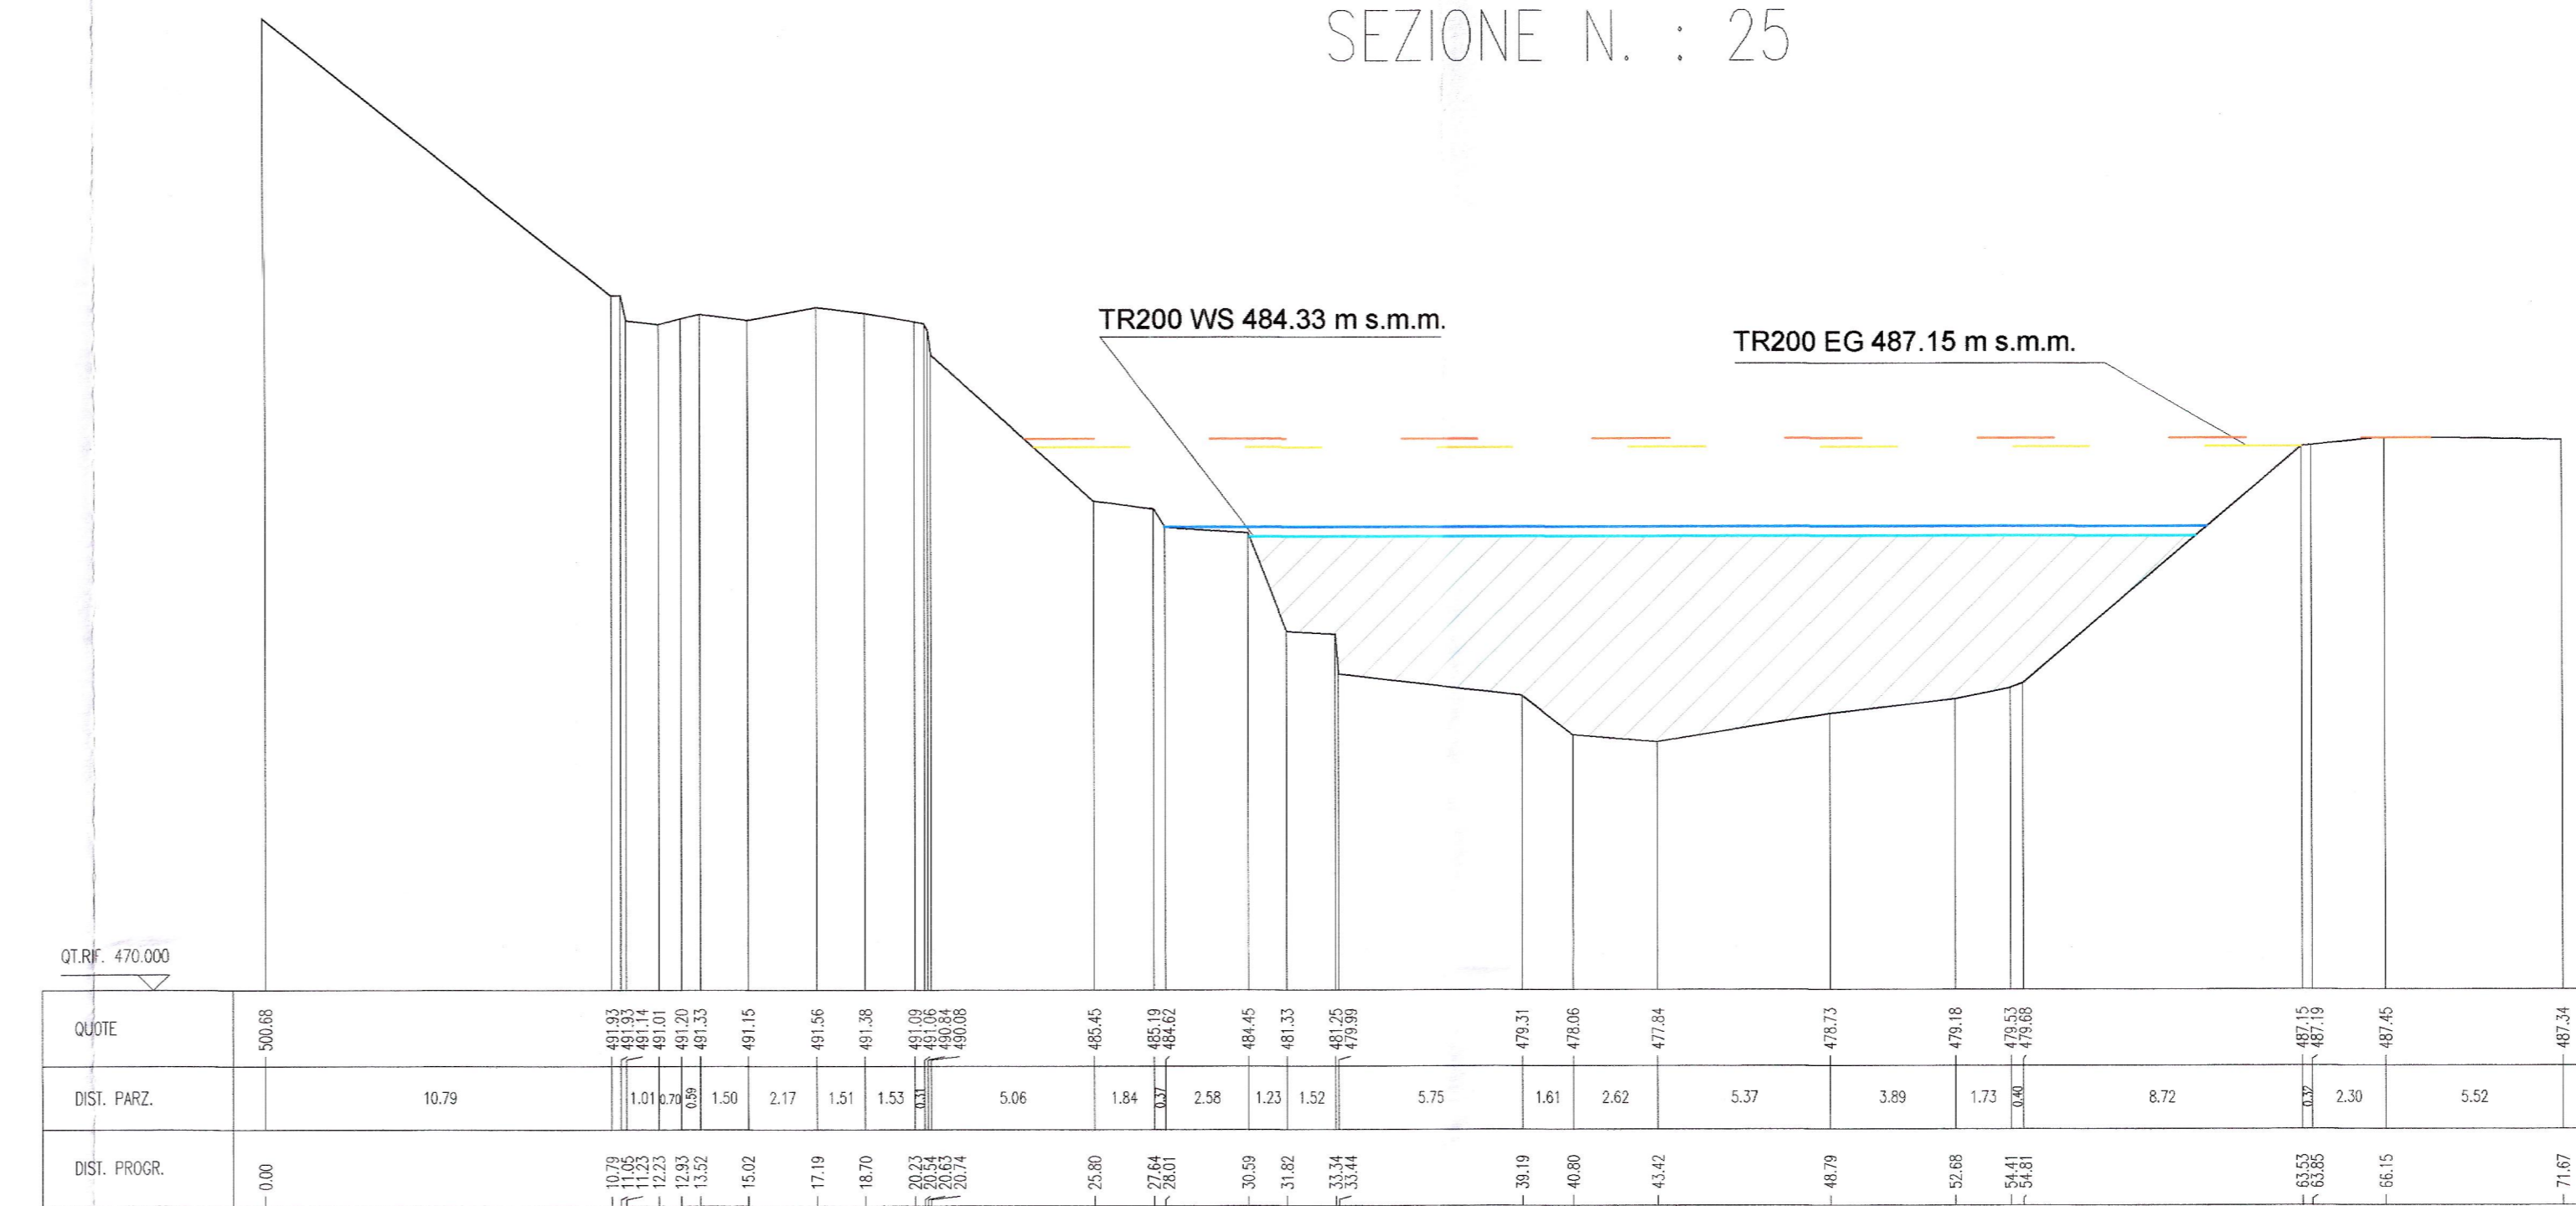

SEZIONE N. : 26

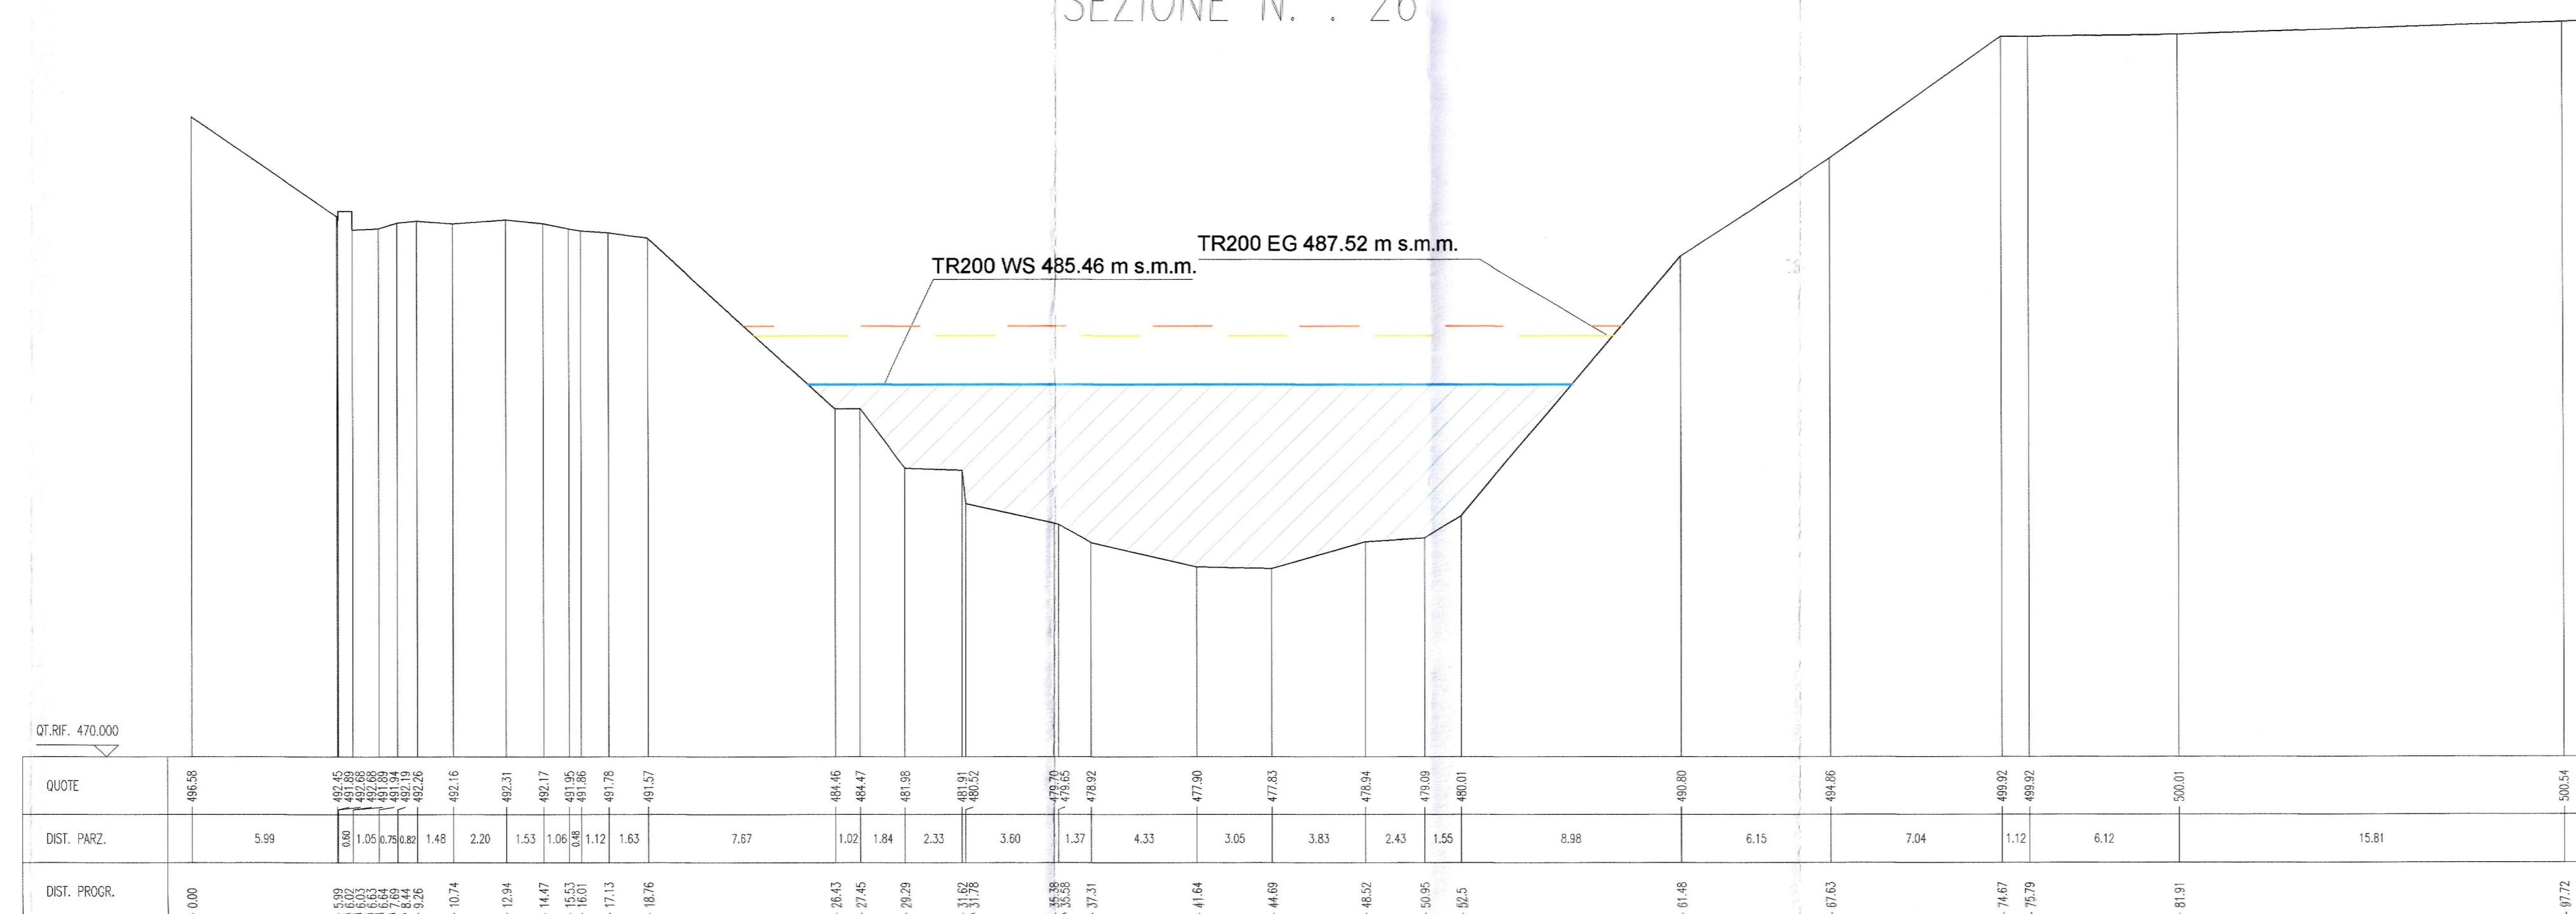

COMMITTENTE:

PROGETTAZIONE:

INFRASTRUTTURE FERROVIARIE STRATEGICHE DEFINITE DALLA LEGGE OBIETTIVO N. 443/01 e s.m.i

Progetto cofinanziato dalla Unione Europea

U.O. CORPO STRADALE E GEOTECNICA

PROGETTO DEFINITIVO

ASSE FERROVIARIO MONACO - VERONA

ACCESSO SUD ALLA GALLERIA DI BASE DEL BRENNERO QUADRUPPLICAMENTO DELLA LINEA FORTEZZA - VERONA

LOTTO 1: FORTEZZA - PONTE GARDENA

PONTE GARDENA

SEZIONI TRASVERSALI ANTE OPERAM 6/6

SCALA: 1:200

Rev.	Descrizione	Redatto	Data	Verificato	Data	Approvato	Data	Autorizzato / Data
A	Emissione Esecutiva	M. Cocchi	Maggio 2013	[Signature]	Maggio 2013	[Signature]	Maggio 2013	F. Biondi / Maggio 2013

File: IBL1 10 D 11 W9 ID1002 006 A