BRIGLIA A PETTINE
Pianta

Scala 1:50

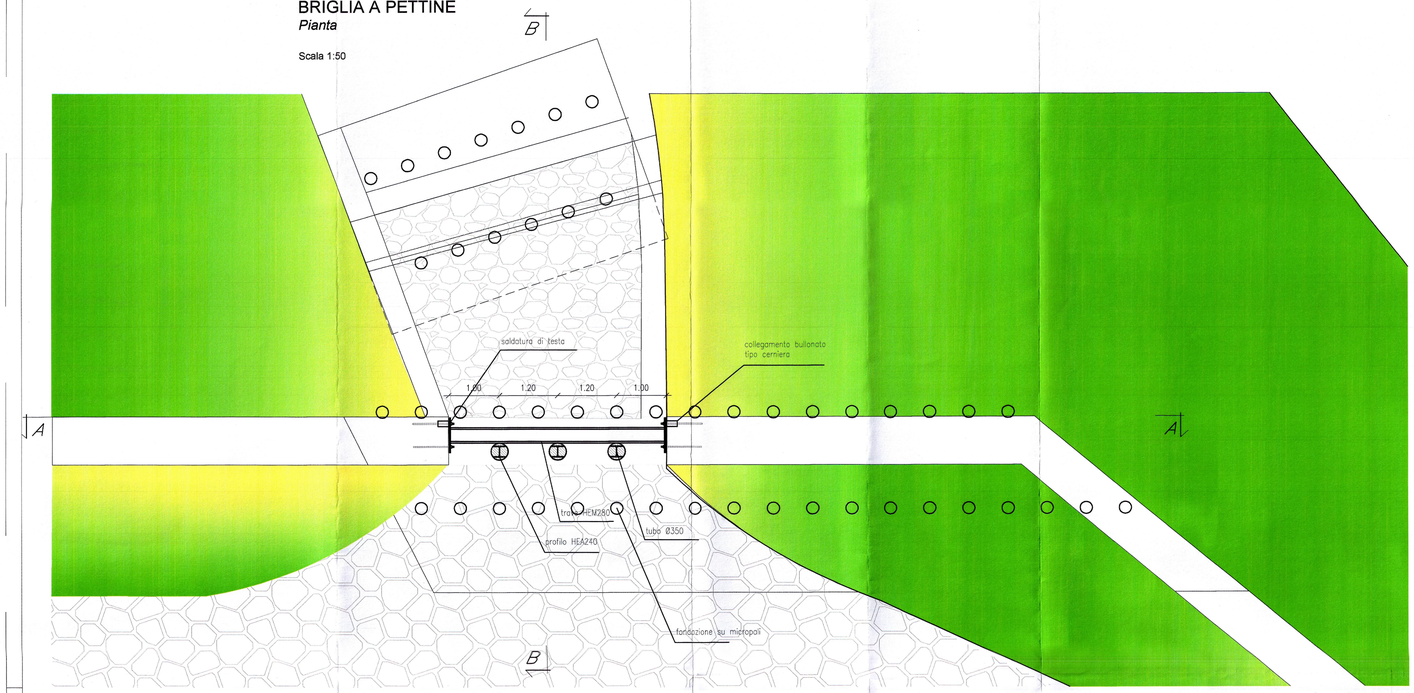

BRIGLIA A PETTINE
Sezione B-B

Scala 1:50

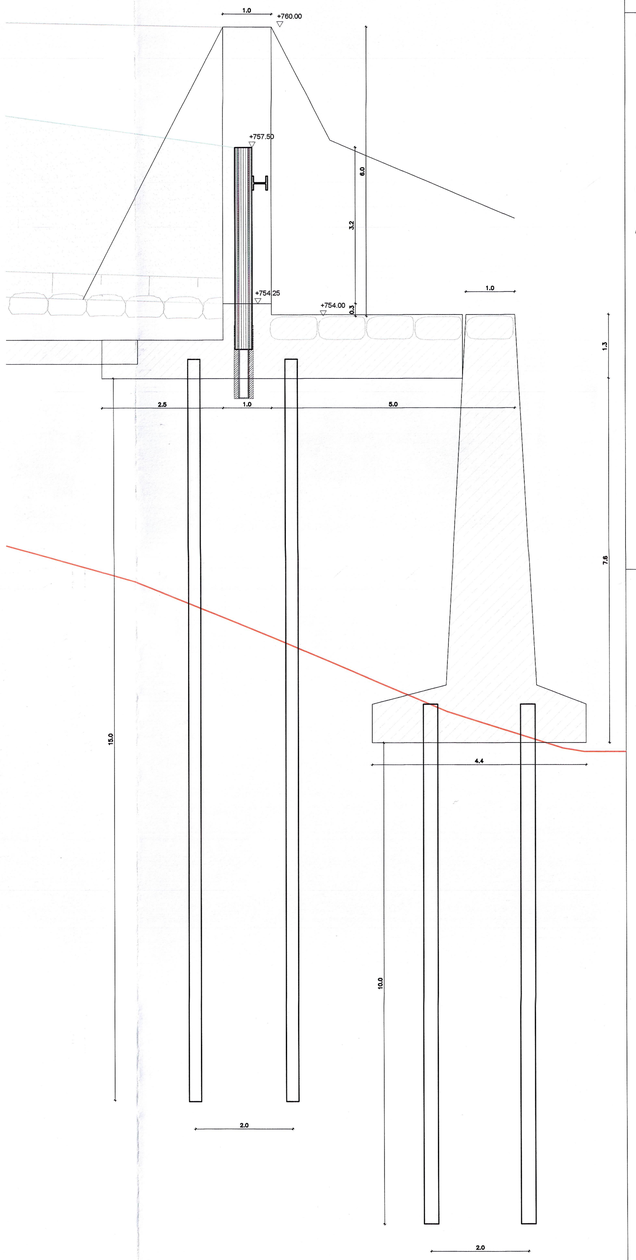

BRIGLIA A PETTINE
Prospetto - Sezione A-A

Scala 1:100

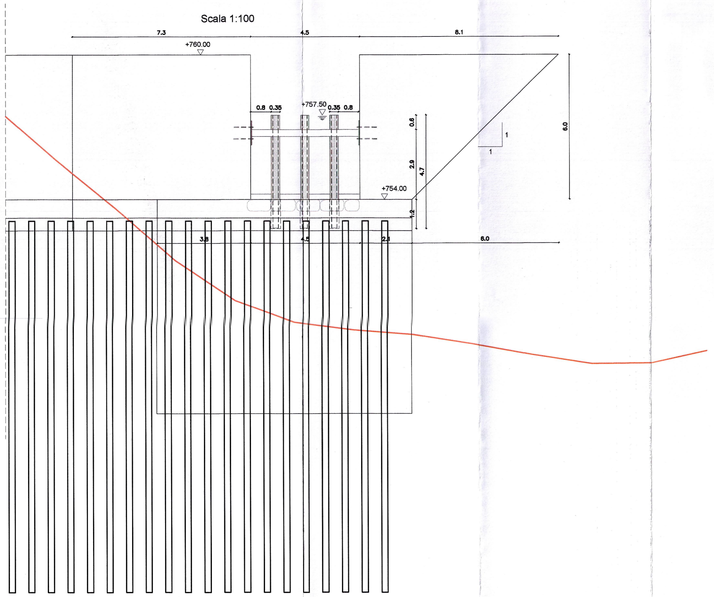

NOTE GENERALI

- LE QUOTE ALTIMETRICHE SONO ESPRESSE IN METRI
- TUTTE LE MISURE SONO ESPRESSE IN METRI
- TUTTI GLI ANGOLI SONO ESPRESSI IN GRADI CENTESIMALI

CARATTERISTICHE MATERIALI

CLS PER FONDAZIONI E MURI IN ELEVAZIONE	C28/35
Classe di Esposizione Ambientale	XC2
RAPPORTO ACQUA/CEMENTO MAX	0.50
DIAMETRO INERTE MAX (mm)	32
CLASSE DI CONSISTENZA (SLUMP)	S4
CONTENUTO CEMENTO (min)	300 Kg/mc
COPRIFERRO NOMINALE (mm)	40
CLS PER MICROPALI	C25/30
CONTENUTO CEMENTO (min)	280 Kg/mc
CLS PER MAGRONE	C12/15
CONTENUTO CEMENTO (min)	150 Kg/mc
ACCIAI (SECONDO NTC 2008)	
Acciaio per cemento armato	B450C fyk > 450 N/mmq ftk > 540 N/mmq
Armatura tubolare	S355 JR fyk > 355 N/mmq ftk > 510 N/mmq

COMMITTENTE:

RFI RETE FERROVIARIA ITALIANA
GRUPPO FERROVIE DELLO STATO

PROGETTAZIONE:

ITALFERR
GRUPPO FERROVIE DELLO STATO

INFRASTRUTTURE FERROVIARIE STRATEGICHE DEFINITE DALLA LEGGE OBIETTIVO N. 443/01 e s.m.i

Progetto cofinanziato dalla Unione Europea

CUP: J94F04000020001

U.O. CORPO STRADALE E GEOTECNICA

PROGETTO DEFINITIVO

ASSE FERROVIARIO MONACO - VERONA

ACCESSO SUD ALLA GALLERIA DI BASE DEL BRENNERO QUADRUPLICAMENTO DELLA LINEA FORTEZZA - VERONA

LOTTO 1: FORTEZZA - PONTE GARDENA

Interconnessione di Fortezza - Deviazione Rio della Chiusa

CARPENTERIE E DETTAGLI 1/7

SCALA : varie

COMMESSA	LOTTO	FASE	ENTE	TIPO DOC.	OPERA/DISCIPLINA	PROGR.	REV.
IBL1	10	D	11	BZ	ID0202	001	A

Revis.	Descrizione	Redatto	Data	Verificato	Data	Approvato	Data	Autorizzato / Data
A	Emissione Esecutiva	M.Cocozzo	Marzo 2013	P.Tagliacozzo	Marzo 2013	C.Mazzocchi	Marzo 2013	F. Secchi Marzo 2013

File: IBL1 10 D 11 BZ ID0202 001 A

n. Elab.: